




COMUNE DI TESERO
LAVORI PUBBLICI E AMBIENTE

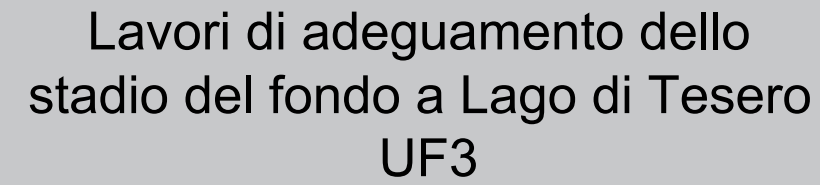

TITOLO TAVOLA : PLANIMETRIA ASFALTATURE

C. SIP: E-90/000	C. SOC: 5360	SCALA :	FASE PROGETTO : V1	TIPO ELAB. : T	CATEGORIA : 311	PARTI D'OPERA : UF3	N° PROGR. 001	REVISIONE : 00
PROGETTO ARCHITETTONICO: PROGETTO SOTTOSERVIZI : PROGETTO IMPIANTI ELETTRICI:						Visto ! IL DIRIGENTE:		
ing. Giordano FARINA						ing. Marco GELMINI		
						Visto ! IL DIRETTORE DELL'UFFICIO : ing. Matteo D'IGNAZIO IL COORDINATORE DEL GRUPPO DI PROGETTO: ing. Gabriele DEVIGILI		
NOME FILE :						DATA REDAZIONE : APRILE 2025		

PLANIMETRIA ASFALTATURE - scala 1:500

N

strada/piazzale

pista ciclo-pedonale

LAVORAZIONE:

- fresatura asfalto per messa a livello (max. 3cm)
- messa in quota dei chiusini che lo necessitano
- asfaltatura strato unico tipo "E" 5cm

LAVORAZIONE:

- fresatura asfalto per messa a livello (max. 3cm)
- messa in quota dei chiusini che lo necessitano
- asfaltatura strato unico tipo "E" 5cm