



**PROVINCIA AUTONOMA DI TRENTO**  
 DIPARTIMENTO INFRASTRUTTURE E TRASPORTI  
 AGENZIA PROVINCIALE OPERE PUBBLICHE  
 SERVIZIO OPERE STRADALI E FERROVIARIE

**OGGETTO: OPERA S-1119**  
 Lavori concernenti l'intervento di sistemazione e adeguamento delle fermate TPL in Val di Fiemme  
 CUP: C25F25000080003

**FASE PROGETTO: PROGETTO ESECUTIVO**

**CATEGORIA: 310 - STRADE**

**TITOLO TAVOLA: ZIANO DI FEMME: STATO ATTUALE  
 PLANIMETRIA E SEZIONI - ZONA 2**

FASE PROGETTO:	TIPO ELAB.:	CATEGORIA:	PARTE D'OPERA:	N° PROGR.:	REVISIONE:	SCALA:
E	T	310		55		1:1000 - 1:100

**REDAZIONE:** DATA REDAZIONE: Aprile 2025


<p><b>PROGETTAZIONE:</b></p> <p>Ing. <b>Marco Sontacchi</b></p>	<p><b>COORDINATORE SICUREZZA IN FASE DI PROGETTAZIONE:</b></p> <p>Ing. <b>Marco Sontacchi</b></p>	<p>Visto! IL SOSTITUTO DIRETTORE DELL'UFFICIO INFRASTRUTTURE FERROVIARIE</p> <p>ing. <b>Nicola Simoni</b></p>
<p><b>COLLABORATORE alla PROGETTAZIONE:</b></p> <p>Ing. <b>Davide Coelli</b>                  geom. <b>Claudio Decarli</b></p>	<p><b>RILIEVI TOPOGRAFICI:</b></p> <p>Geom. <b>geom. Forti saverio</b>                  Geom. <b>geom. Luigi Rattin</b></p>	<p>Visto! IL DIRIGENTE:</p> <p>Dott. Ing. <b>Carlo Benigni</b></p>

**RELAZIONE GEOLOGICA**

Dott. **Riccardo Campana**




NOME FILE:	PLOTTAGGIO:	N. P.A.T.:	COPIA N.

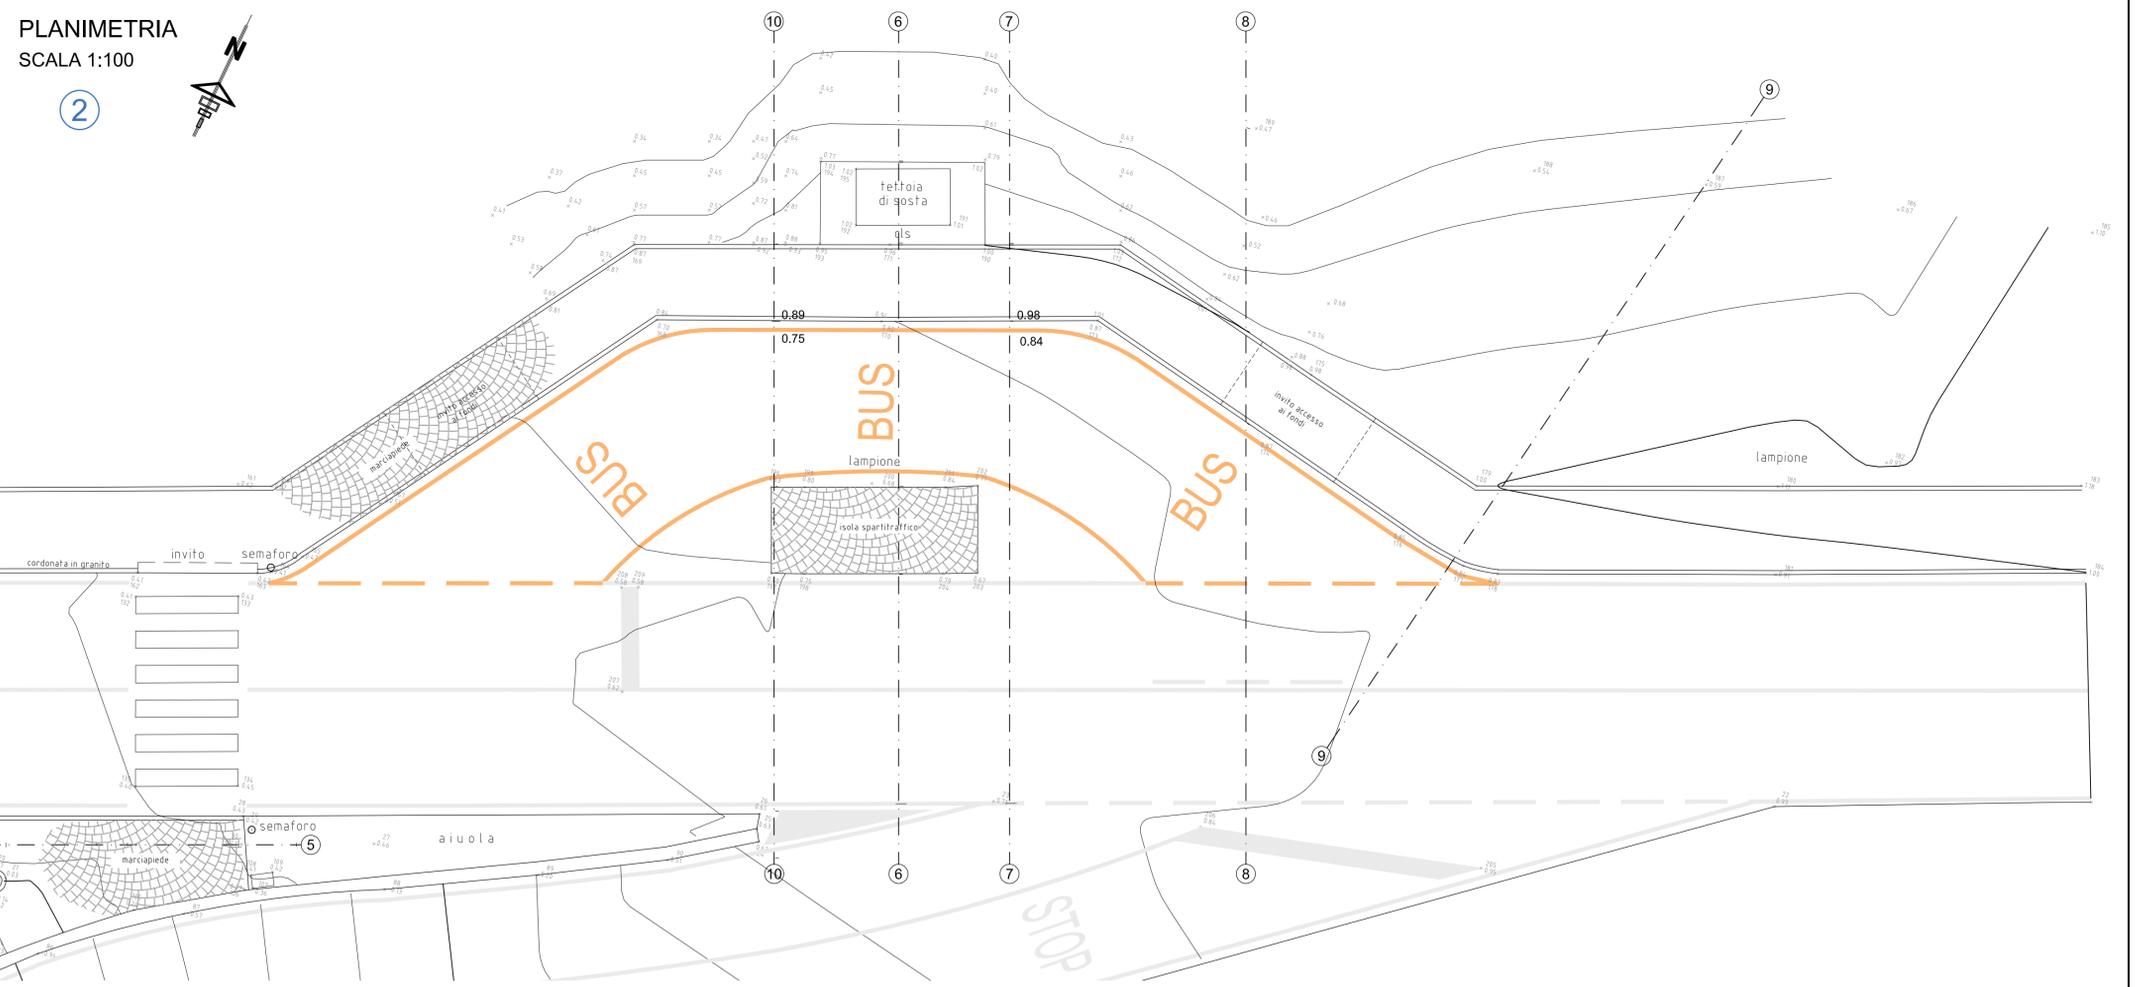

**SEZIONI** SCALA 1:100


**SEZIONE 5**

SCALA  
 altezza: 1:100  
 lunghezza: 1:100

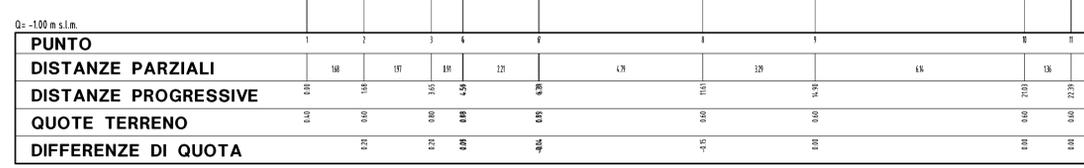


**SEZIONE 8**

SCALA  
 altezza: 1:100  
 lunghezza: 1:100

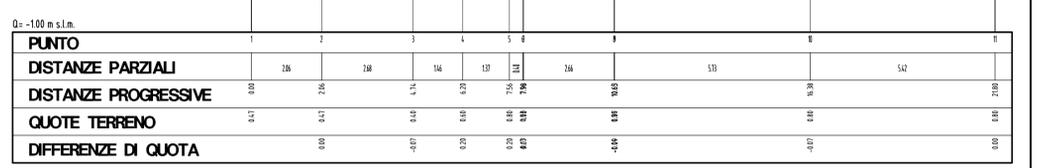


**SEZIONE 6**

SCALA  
 altezza: 1:100  
 lunghezza: 1:100

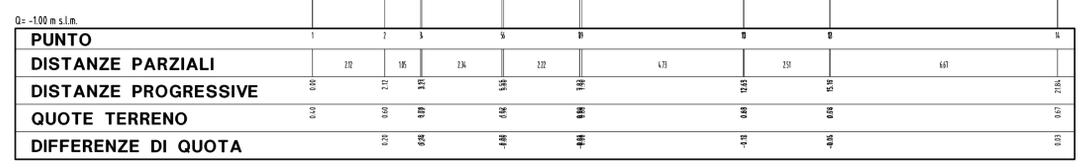


**SEZIONE 9**

SCALA  
 altezza: 1:100  
 lunghezza: 1:100

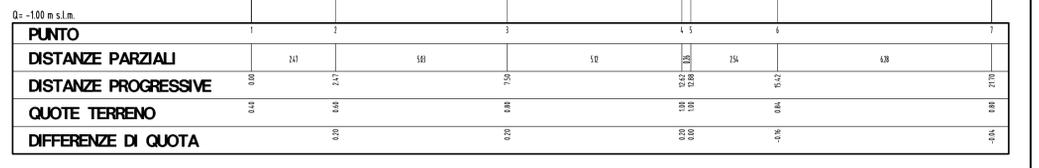

**SEZIONE 7**

SCALA  
 altezza: 1:100  
 lunghezza: 1:100

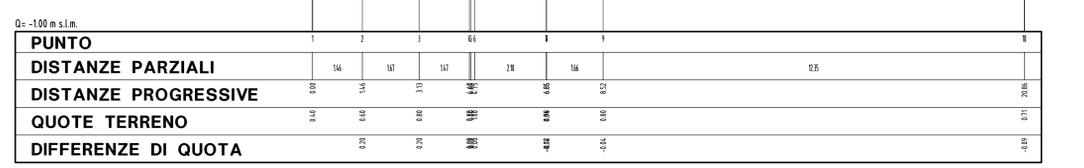

**ESTRATTO DI MAPPA** scala 1:1000



**ESTRATTO DI P.R.G.** scala 1:1000

