



**PROVINCIA AUTONOMA DI TRENTO**  
DIPARTIMENTO INFRASTRUTTURE E TRASPORTI  
AGENZIA PROVINCIALE OPERE PUBBLICHE  
SERVIZIO OPERE STRADALI E FERROVIARIE

---

OGGETTO: OPERA S-1119  
Lavori concernenti l'intervento di sistemazione e adeguamento delle fermate TPL in Val di Fiemme  
CUP: C25F25000080003

---

FASE PROGETTO: **PROGETTO ESECUTIVO**

---



CATEGORIA: **310 - STRADE**

---


TITOLO TAVOLA: **ZIANO DI FIEMME: STATO DI FINALE  
PLANIMETRIA, SEZIONI E DETTAGLI - ZONA 2**

---

FASE PROGETTO: <b>E</b>	TIPO ELAB.: <b>T</b>	CATEGORIA: <b>310</b>	PARTE D'OPERA:	N° PROGR: <b>75</b>	REVISIONE:	SCALA: <b>1:1000 1:100-1:50-1:10</b>
REDAZIONE:			DATA REDAZIONE: Aprile 2025			
PROGETTAZIONE: ing. <b>Marco Sontacchi</b>		COORDINATORE SICUREZZA IN FASE DI PROGETTAZIONE: ing. <b>Marco Sontacchi</b>		VALUTAZIONE DEL Rischio: ing. <b>Nicola Simoni</b>		
COLLABORATORE ALLA PROGETTAZIONE: ing. <b>Davide Coelli</b> geom. <b>Claudio Decarli</b>		RILIEVI TOPOGRAFICI: Geom. <b>geom. Forti saverio</b> Geom. <b>geom. Luigi Ratin</b>		VALUTAZIONE IL DIRIGENTE: Dott. Ing. <b>Carlo Benigni</b>		
RELAZIONE GEOLOGICA: Dott. <b>Riccardo Campana</b>						
NOME FILE:		PLOTTAGGIO:		N. P.A.T.:		COPIA N.

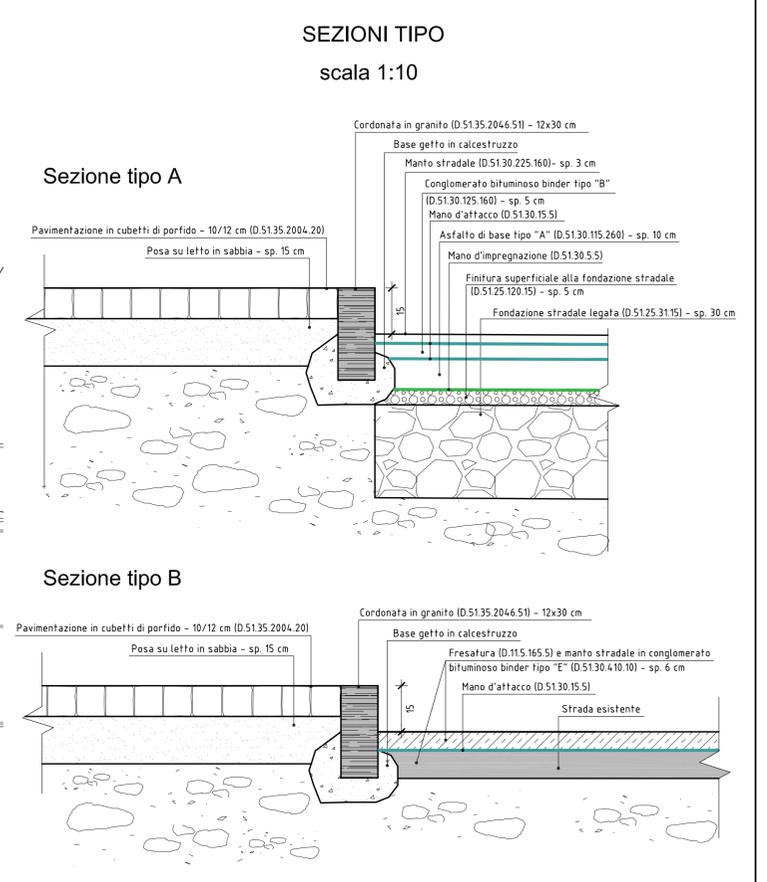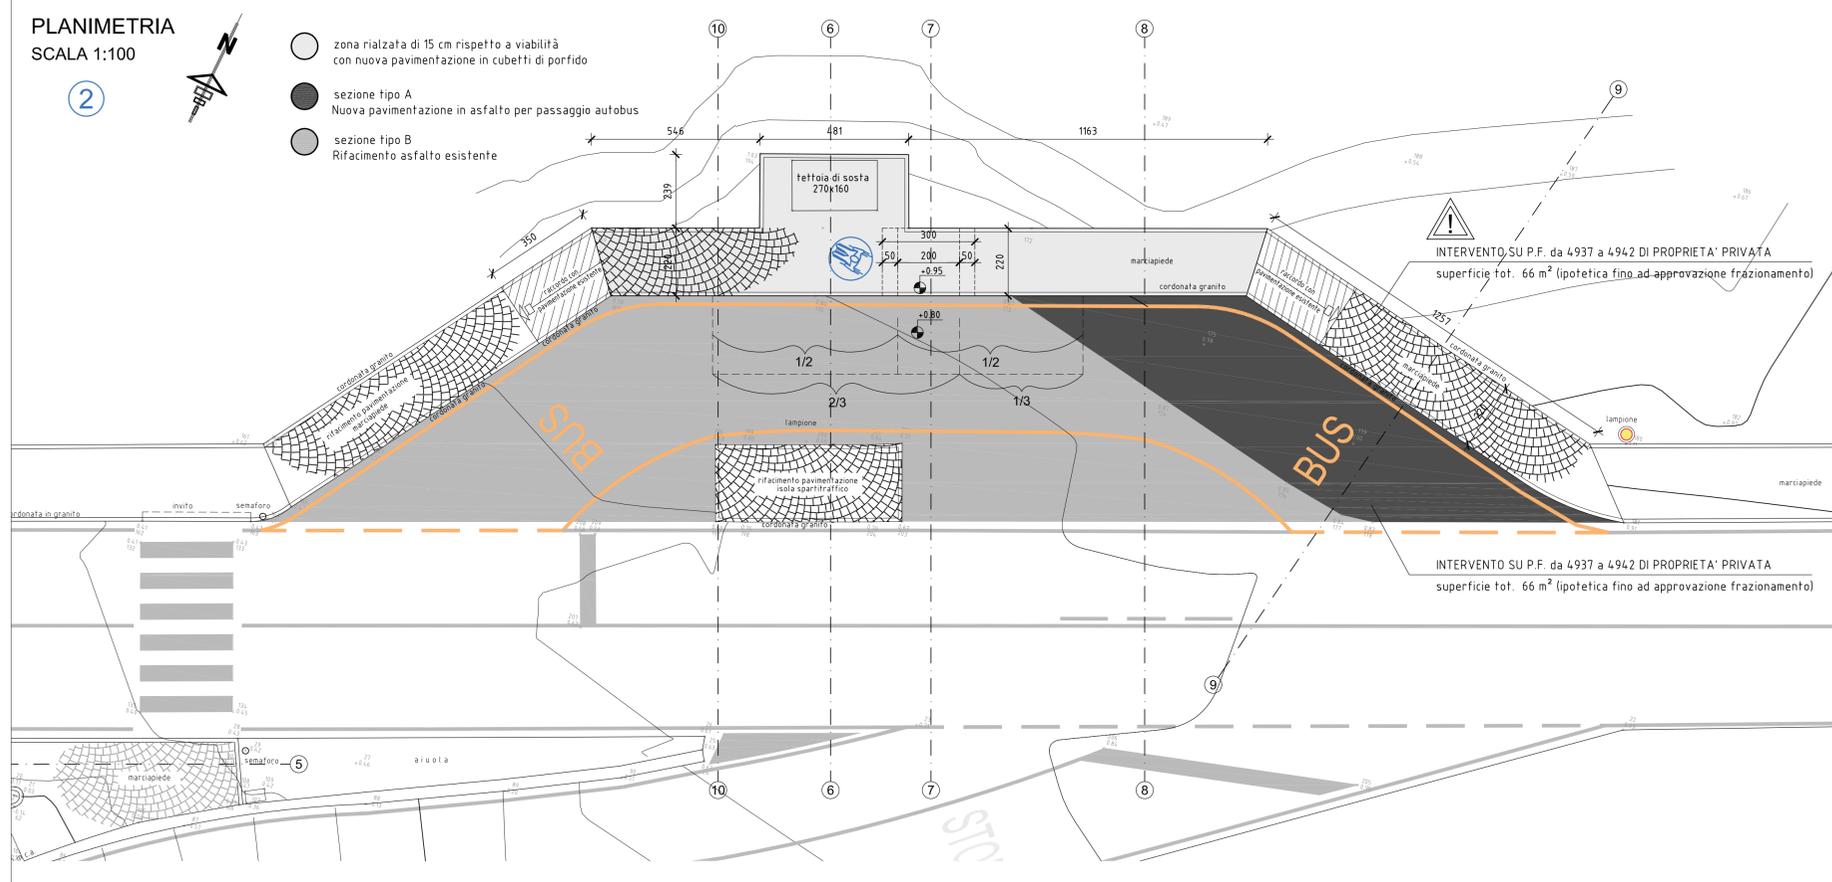






**ESTRATTO DI MAPPA** scala 1:1000

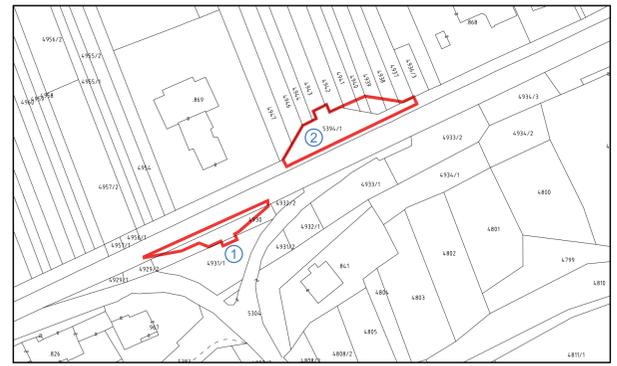

**ESTRATTO DI P.R.G.** scala 1:1000



**SEZIONI** scala 1:100

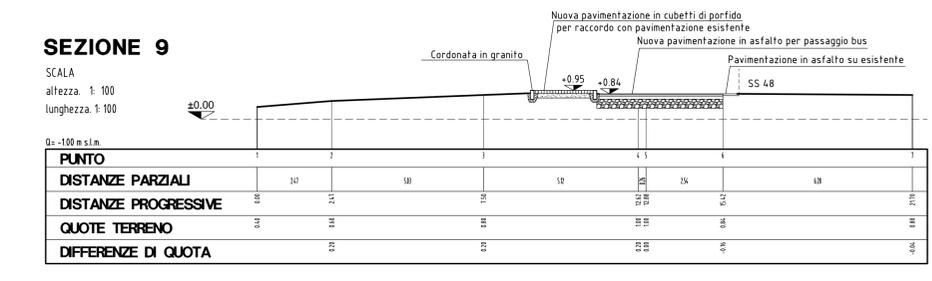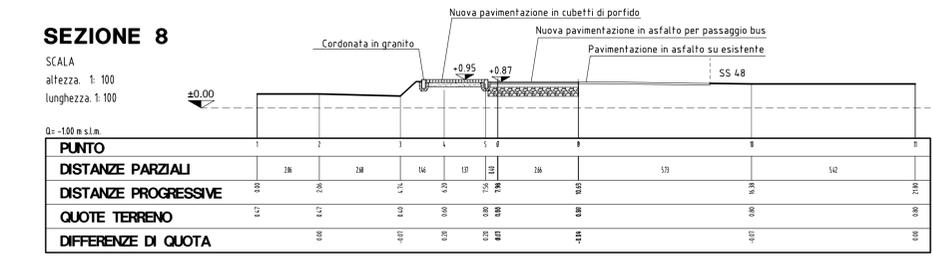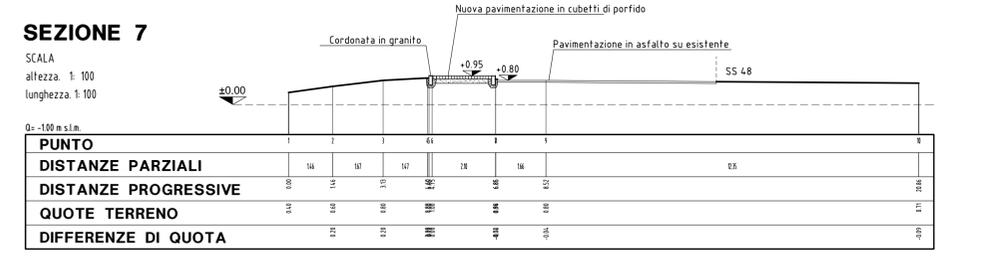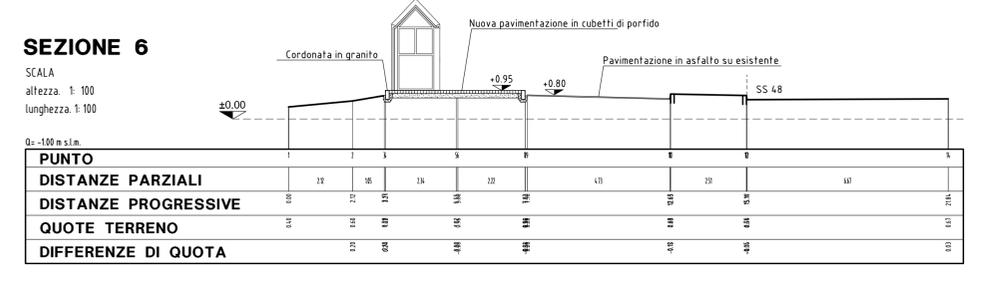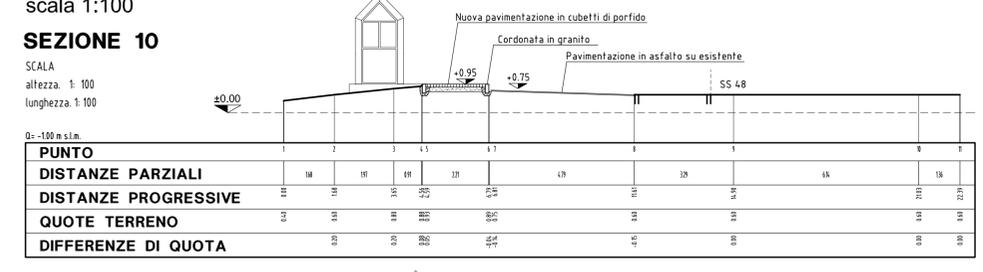

**TETTOIA DI SOSTA PICCOLA** scala 1:50

