



**PROVINCIA AUTONOMA DI TRENTO**  
**AGENZIA PROVINCIALE OPERE PUBBLICHE**  
**SERVIZIO OPERE CIVILI**  
**UFFICIO PROGETTAZIONE E DIREZIONE LAVORI**



**COMUNE DI TESERO**  
**LAVORI PUBBLICI E AMBIENTE**



Lavori di adeguamento dello  
 stadio del fondo a Lago di Tesero  
 UF3 - VARIANTE 4

FASE PROGETTO:

PROGETTO ESECUTIVO

CATEGORIA:

ARCHITETTONICO - OPERE PUNTUALI

TITOLO TAVOLA:

**PLANIMETRIA DI PROGETTO**

C. SIP:

E-90/000

C. SOC:

5360

SCALA:

FASE PROGETTO:

TIPO ELAB.:

CATEGORIA:

PARTE D'OPERA:

UF3

N° PROGR.

00

PROGETTO ARCHITETTONICO:  
 PROGETTO SOTTOSERVIZI:  
 PROGETTO IMPIANTI ELETTRICI:

ing. Giordano FARINA

Visto ! IL DIRIGENTE:

ing. Marco GELMINI

Visto ! IL DIRETTORE DELL'UFFICIO:

ing. Matteo D'IGNAZIO


IL COORDINATORE DEL GRUPPO DI PROGETTO:

ing. Gabriele DEVIGILI


NOME FILE:

DATA REDAZIONE: NOVEMBRE 2025

PLANIMETRIA STAZIO DEL FONDO - scala 1:2000

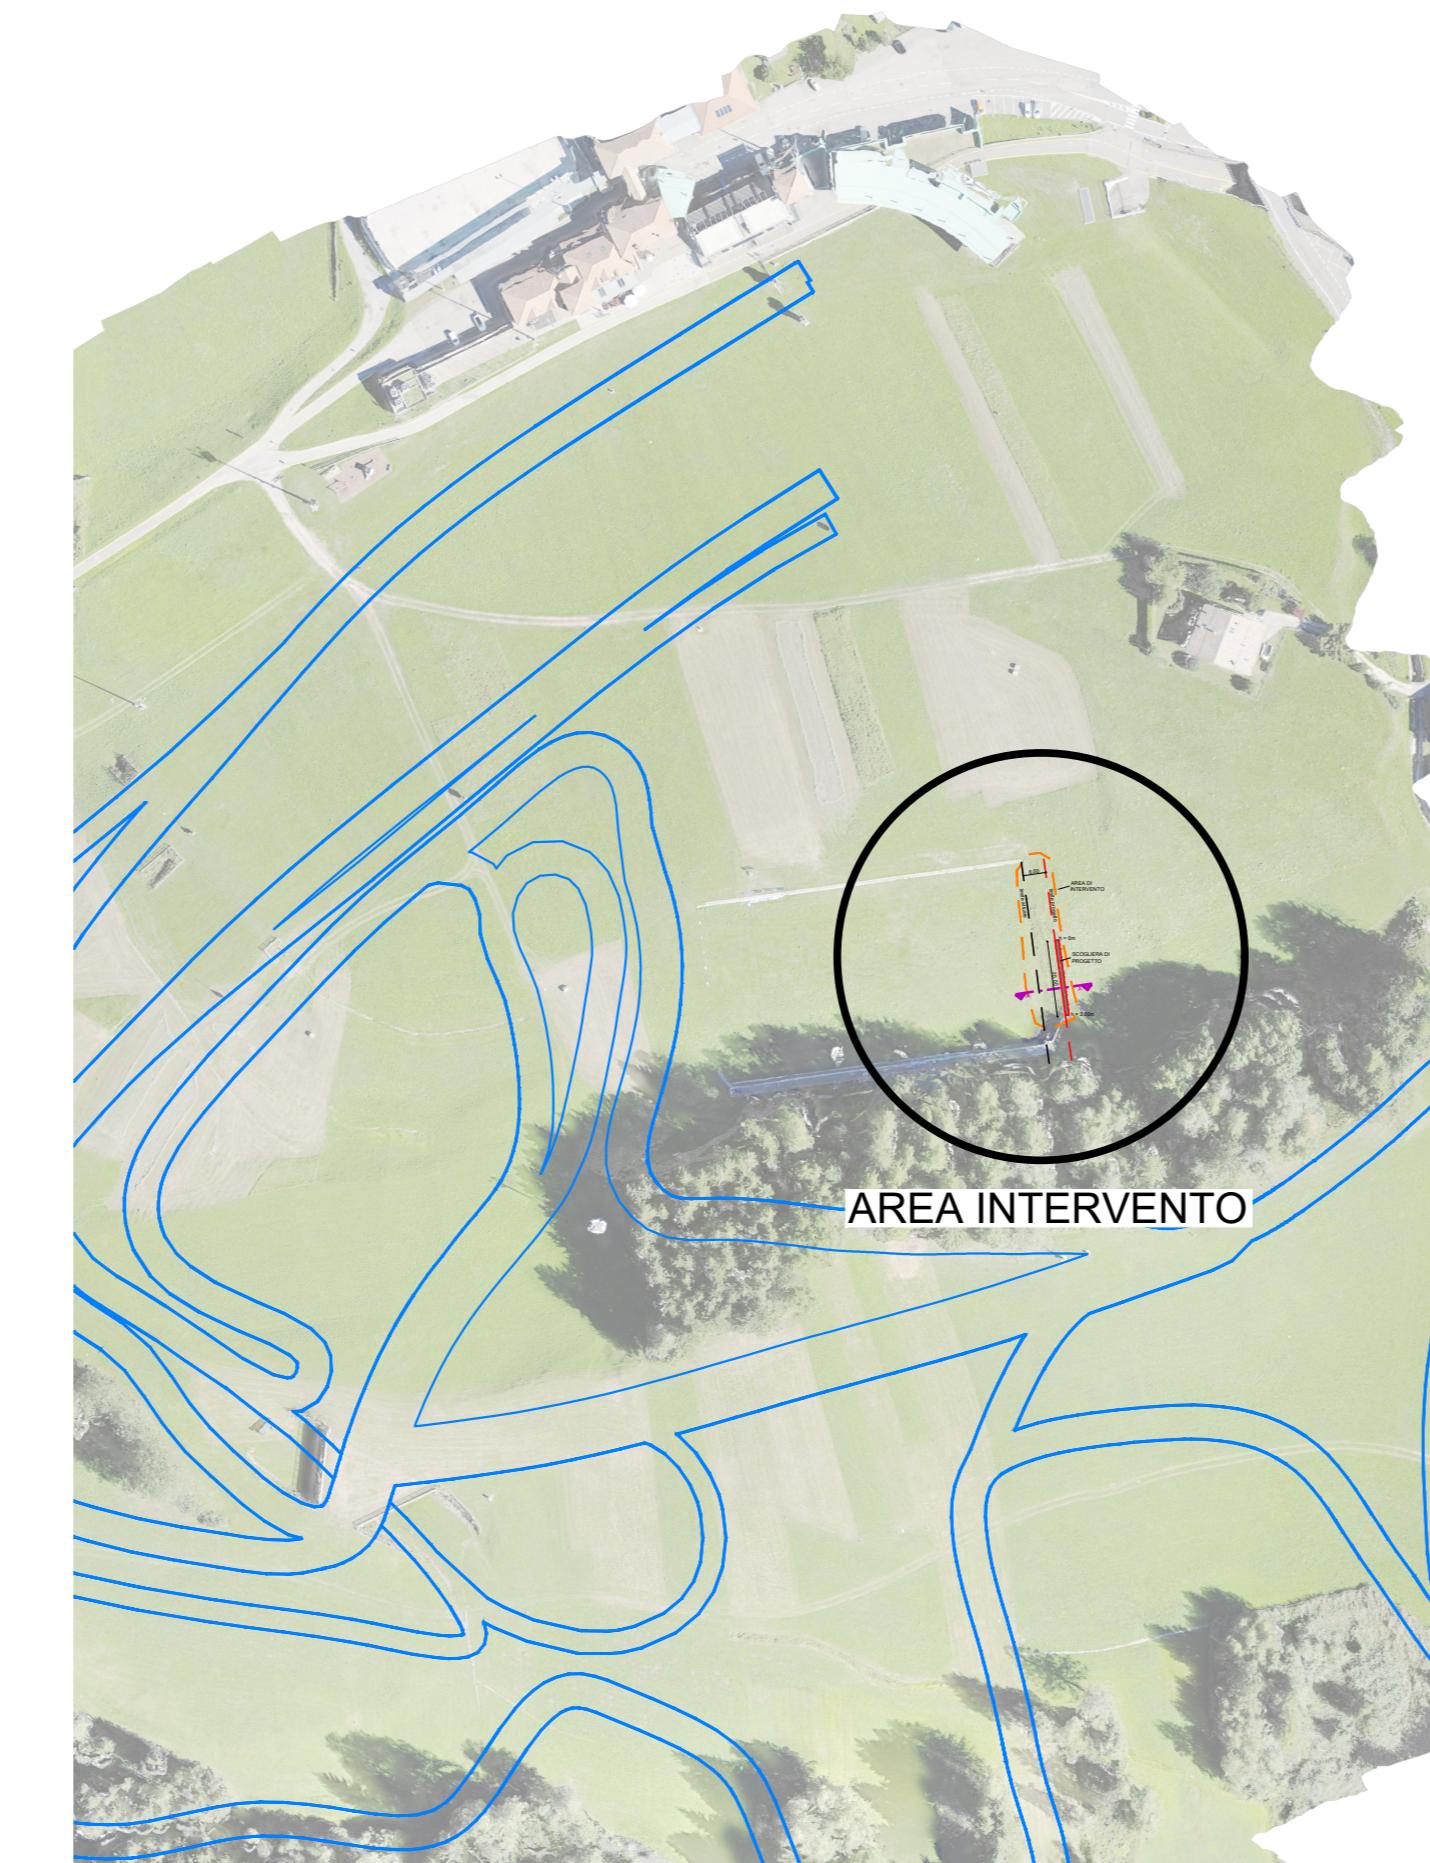


PLANIMETRIA POLIGONO - scala 1:500

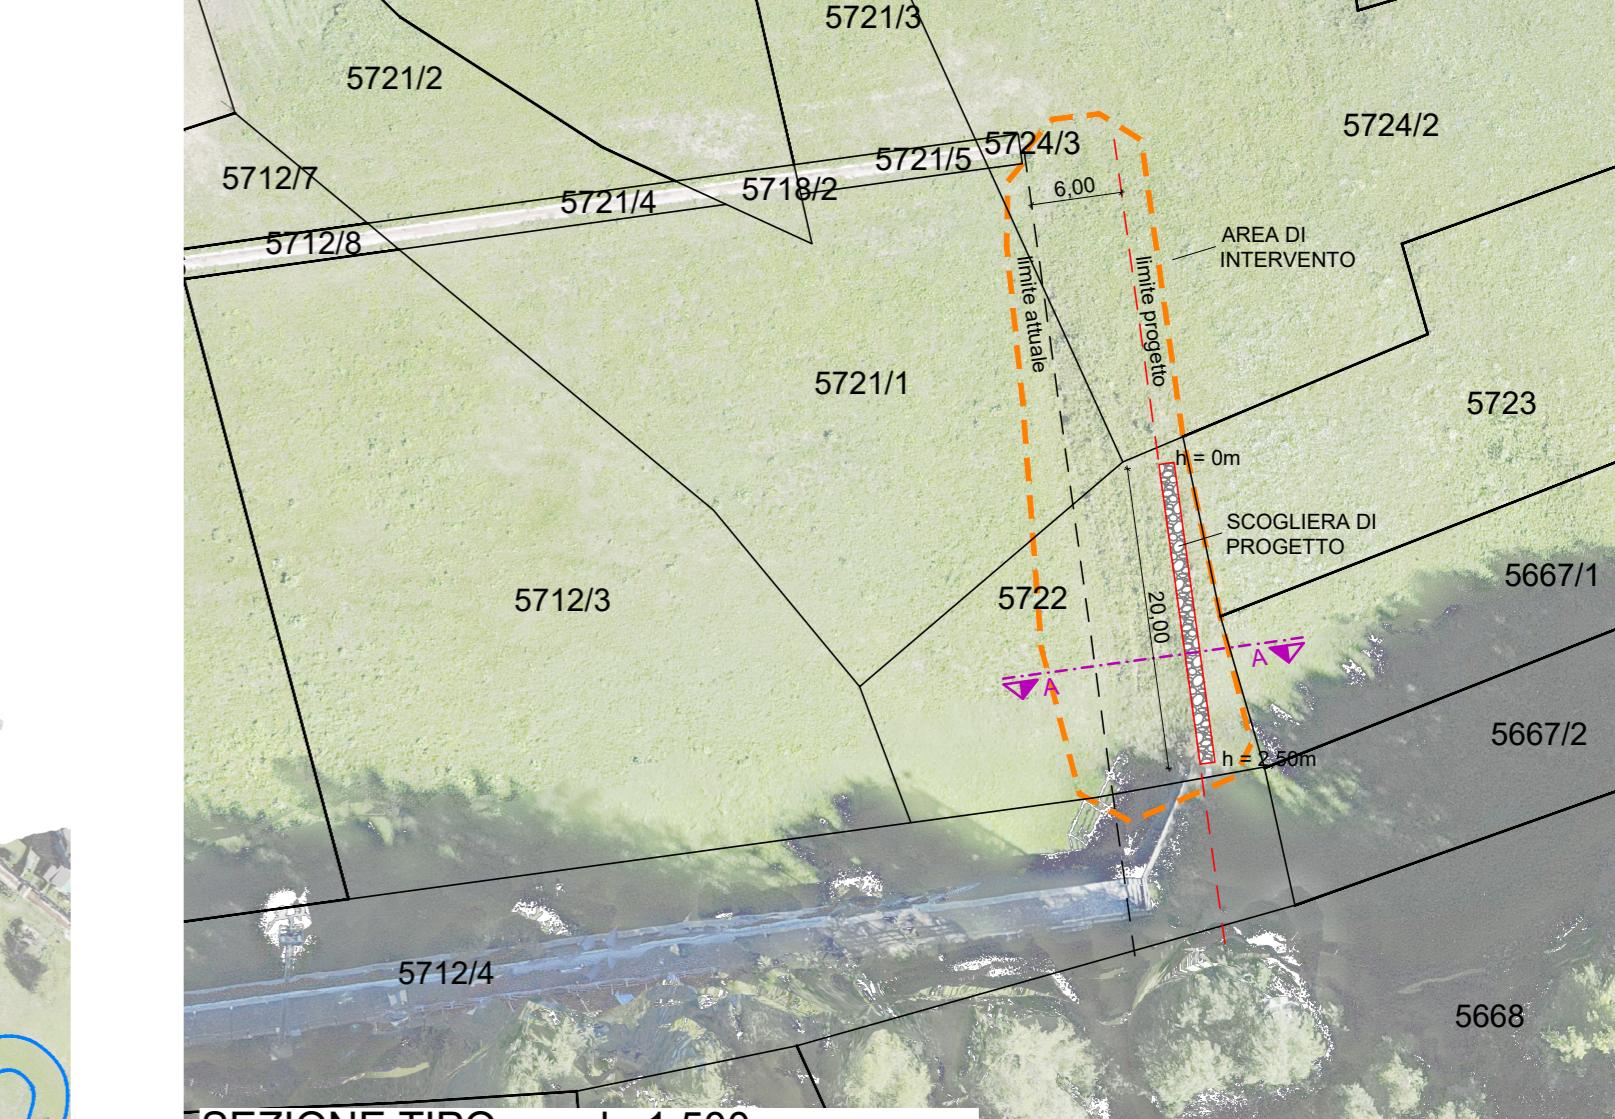

SEZIONE TIPO - scala 1:500

terreno attuale a sfalcio

6,00

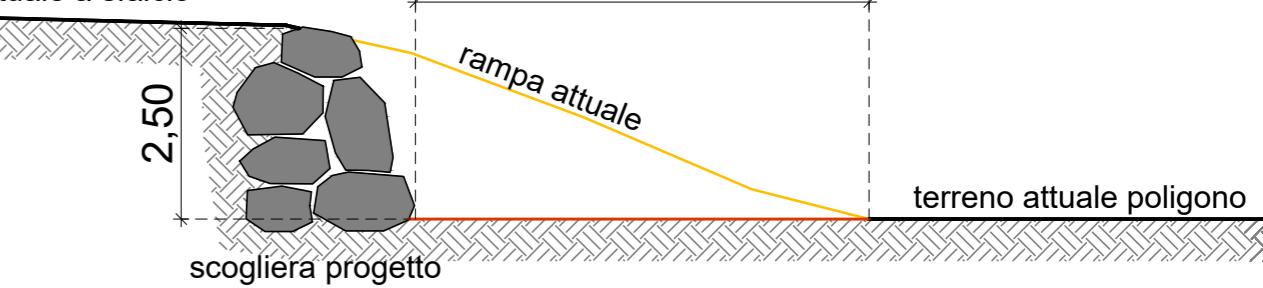

**PARTICELLE**

- 5712/4
  - 5722
  - 5724/2
  - 5721/1
- COMUNE DI TESERO  
 VARESCO REMIGIA  
 VARESCO MARIO  
 DEFLOIAN DARIA, PAOLO, IVANA, STEFANO,  
 ROBERTA, GIOVANNA