


PROVINCIA DI TRENTO

COMUNE DI TESERO

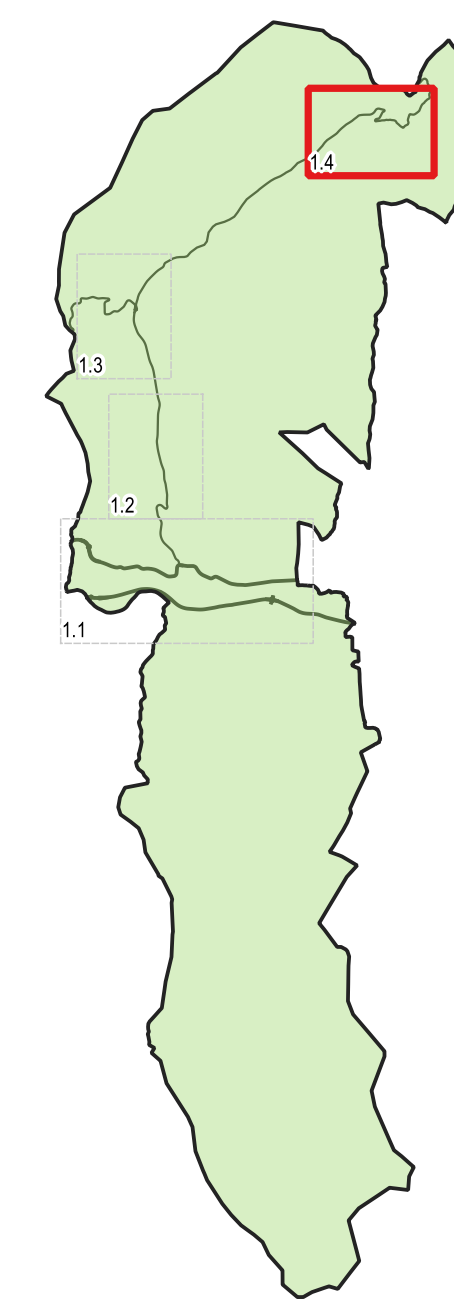

PRG

PIANO REGOLATORE GENERALE

VARIANTE 2021

Art. 39 comma 2 della LP 15/2015

PRIMA ADOZIONE:
Delibera Consiglio Comunale n.52 di data 30/11/2021

PARERE SERVIZIO URBANISTICA E TUTELA DEL PAESAGGIO:
Prat.n.C. 1147-27/01/2022 - 0000611 di data 27/01/2022

ADOZIONE DEFINITIVA
Delibera Consiglio Comunale n.12 di data 23/03/2022

**SISTEMA INSEDIATIVO PRODUTTIVO
INFRASTRUTTURALE**

TAVOLA

1.4

SCALA


1:2000

DATA

PROGETTISTA
arch. Andrea Miniucchi
Vicolo Parclari, 10 - 38068 Rovereto (TN)
tel 339/1849525
e-mail: andreaminiucchi@libero.it

ORDINE DEGLI ARCHITETTI
DELLA PROV. DI TRENTO
Dott. Arch. ANDREA MINIUCCHI
ISCRIZIONE ALBO N° 919

Elaborazione cartografica a cura di:
arch Roberta Meneghelli

 Software utilizzato:
QGIS
Free and Open Source Geographic
Information System