


PROVINCIA DI TRENTO COMUNE DI TESERO

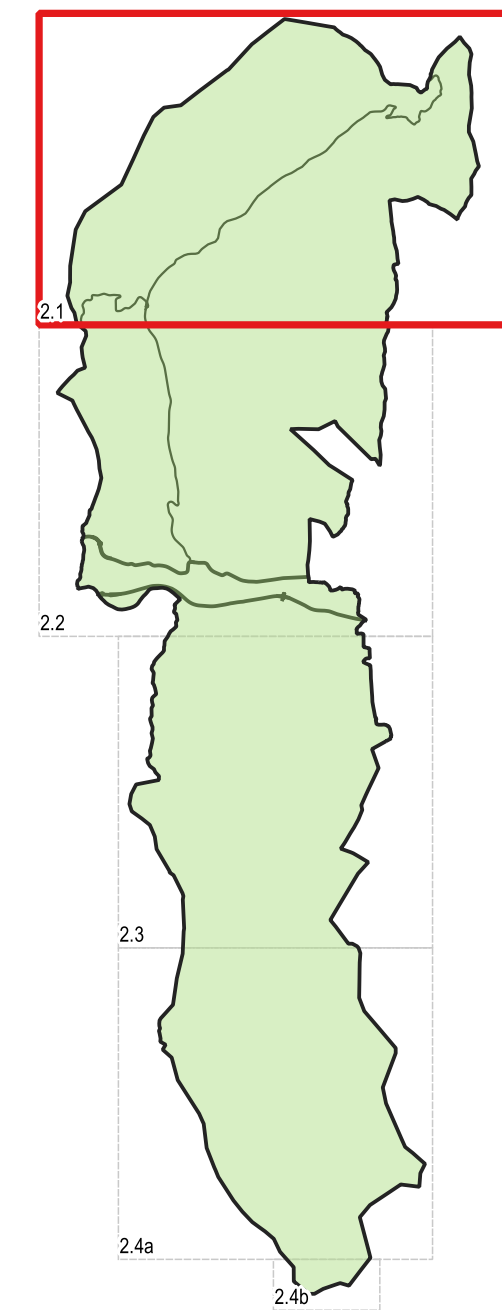

PRG

PIANO REGOLATORE GENERALE
VARIANTE 2021
Art. 39 comma 2 della LP 15/2015

PRIMA ADOZIONE:
Delibera Consiglio Comunale n.52 di data 30/11/2021
PARERE SERVIZIO URBANISTICA E TUTELA DEL PAESAGGIO:
Prot.n.C. 1147-27/01/2022-0000611/A di data 27/01/2022
ADOZIONE DEFINITIVA:
Delibera Consiglio Comunale n.12 di data 23/03/2022

SISTEMA INSEDIATIVO PRODUTTIVO INFRASTRUTTURALE

TAVOLA
2.1

SCALA
1:5000

DATA

PROGETTISTA:
Arch. Andrea Minicucci
Viale Fratelli, 12 - 38050 Fiemme (TN)
tel. 0461 230144/2022
e-mail: andrea.minicucci@provincia.tn.it
ORDINE DEGLI ARCHITETTI
DELLA PROV. DI TRENTO
Dott. Arch. ANDREA MINICUCCI
ISCRIZIONE ALBO 1° 819
Elaborazione cartografica a cura di:
Arch. Roberto Mengoni
Software utilizzato:
QGIS
Free and Open Source Geographic
Information System