



MOBILITA' PUBBLICA ZONA CENTRALE DELLA VALLE DI FIEMME

Scala 1:25000

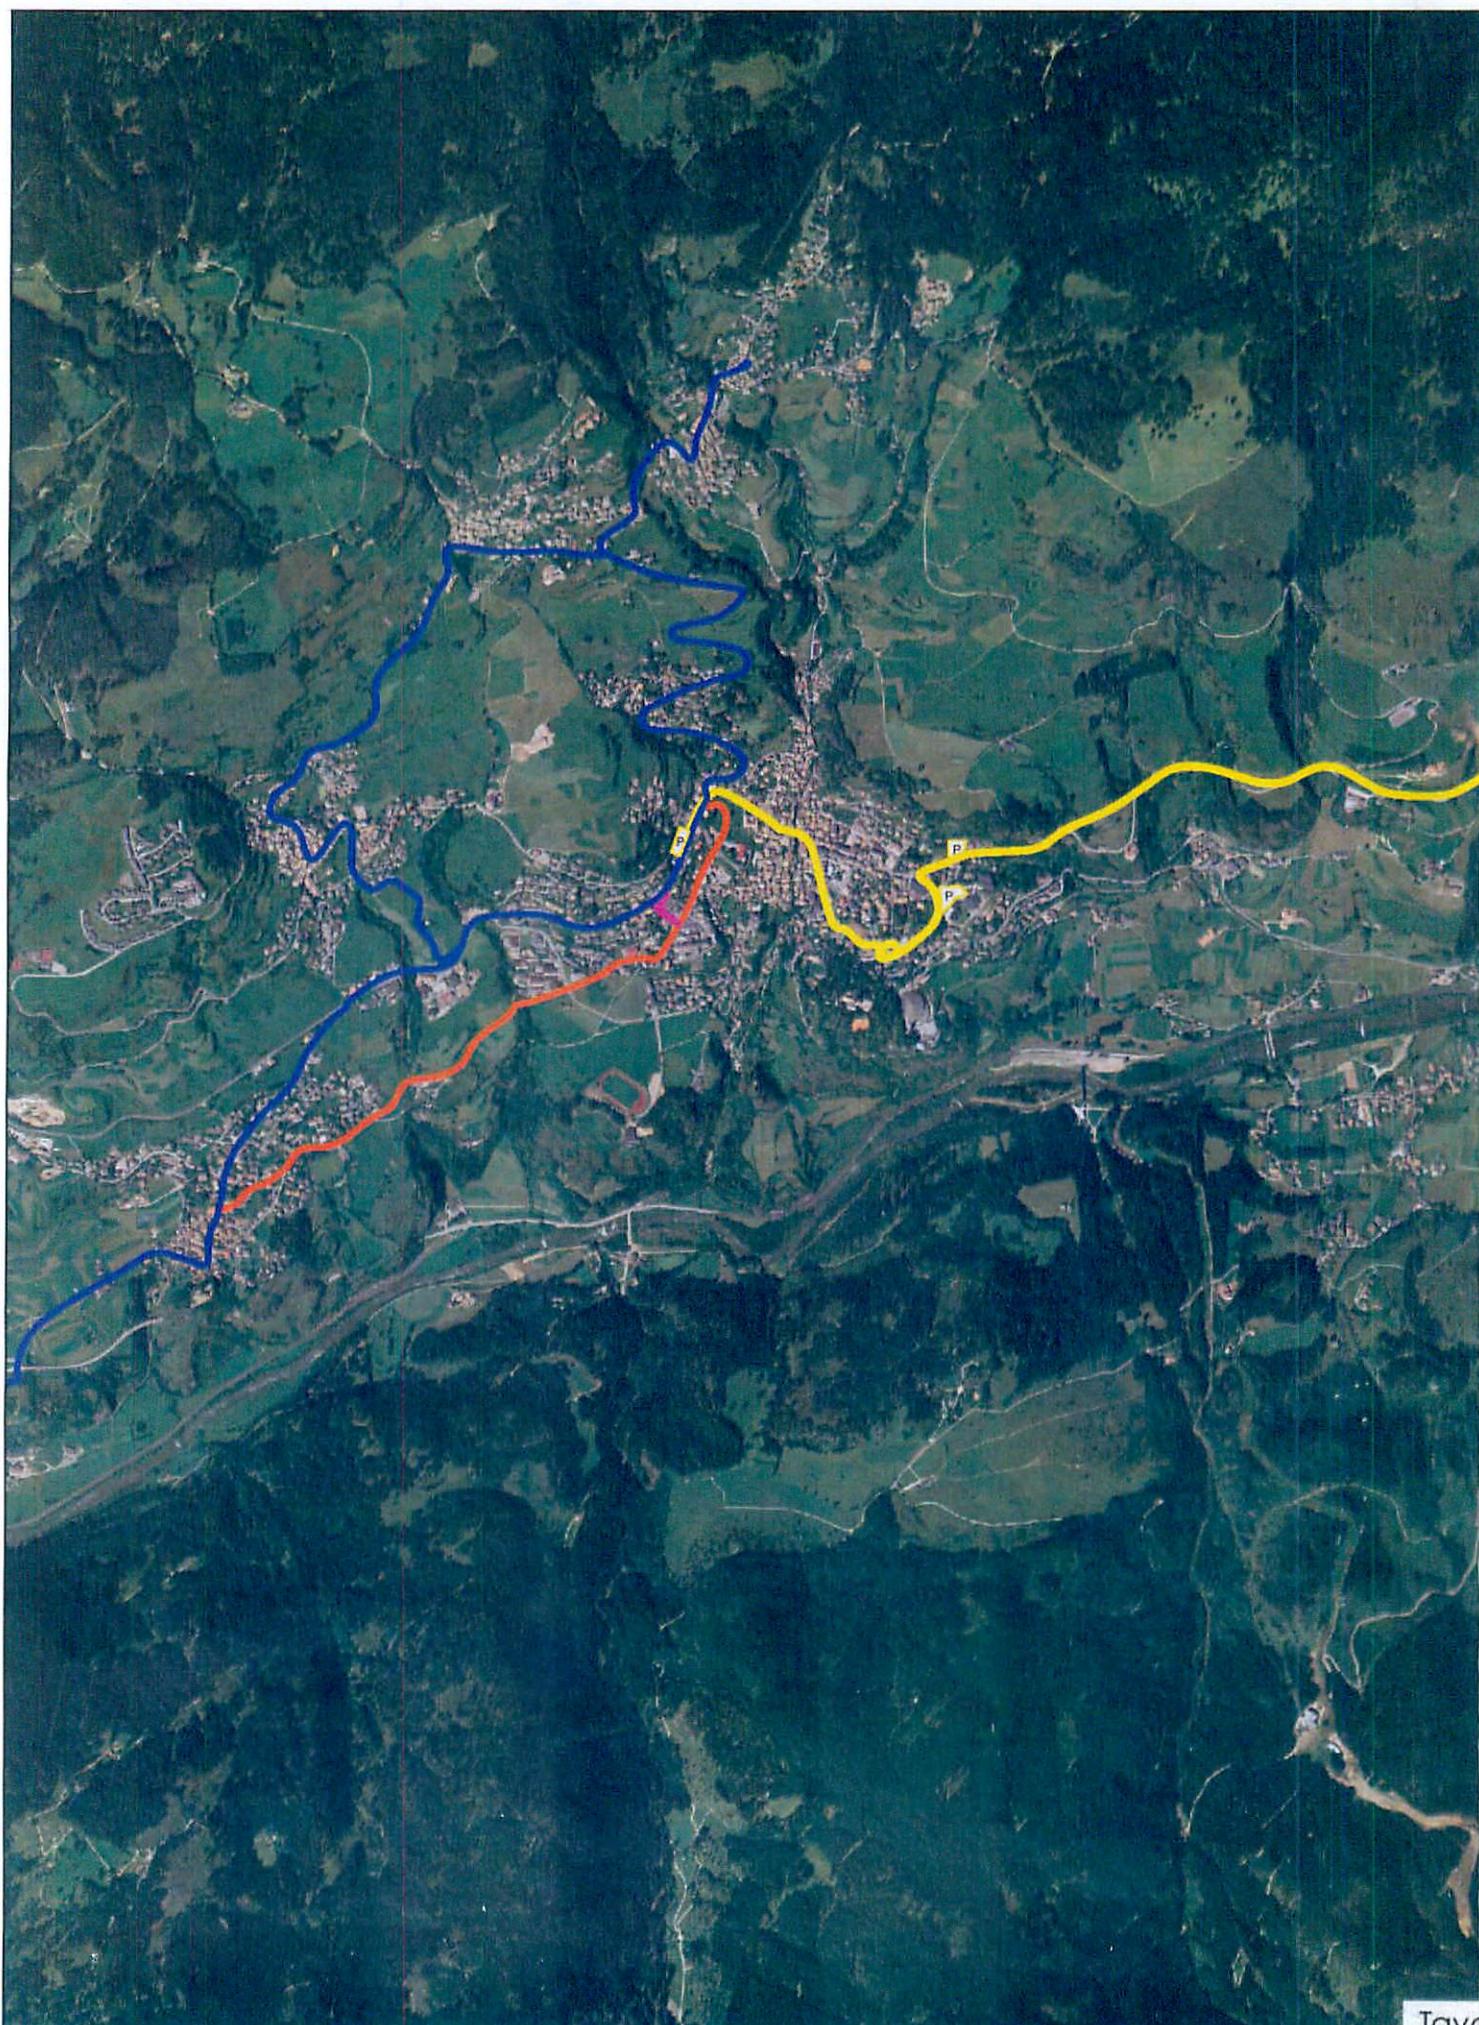

Tavola

Tavola 4.2.5.2

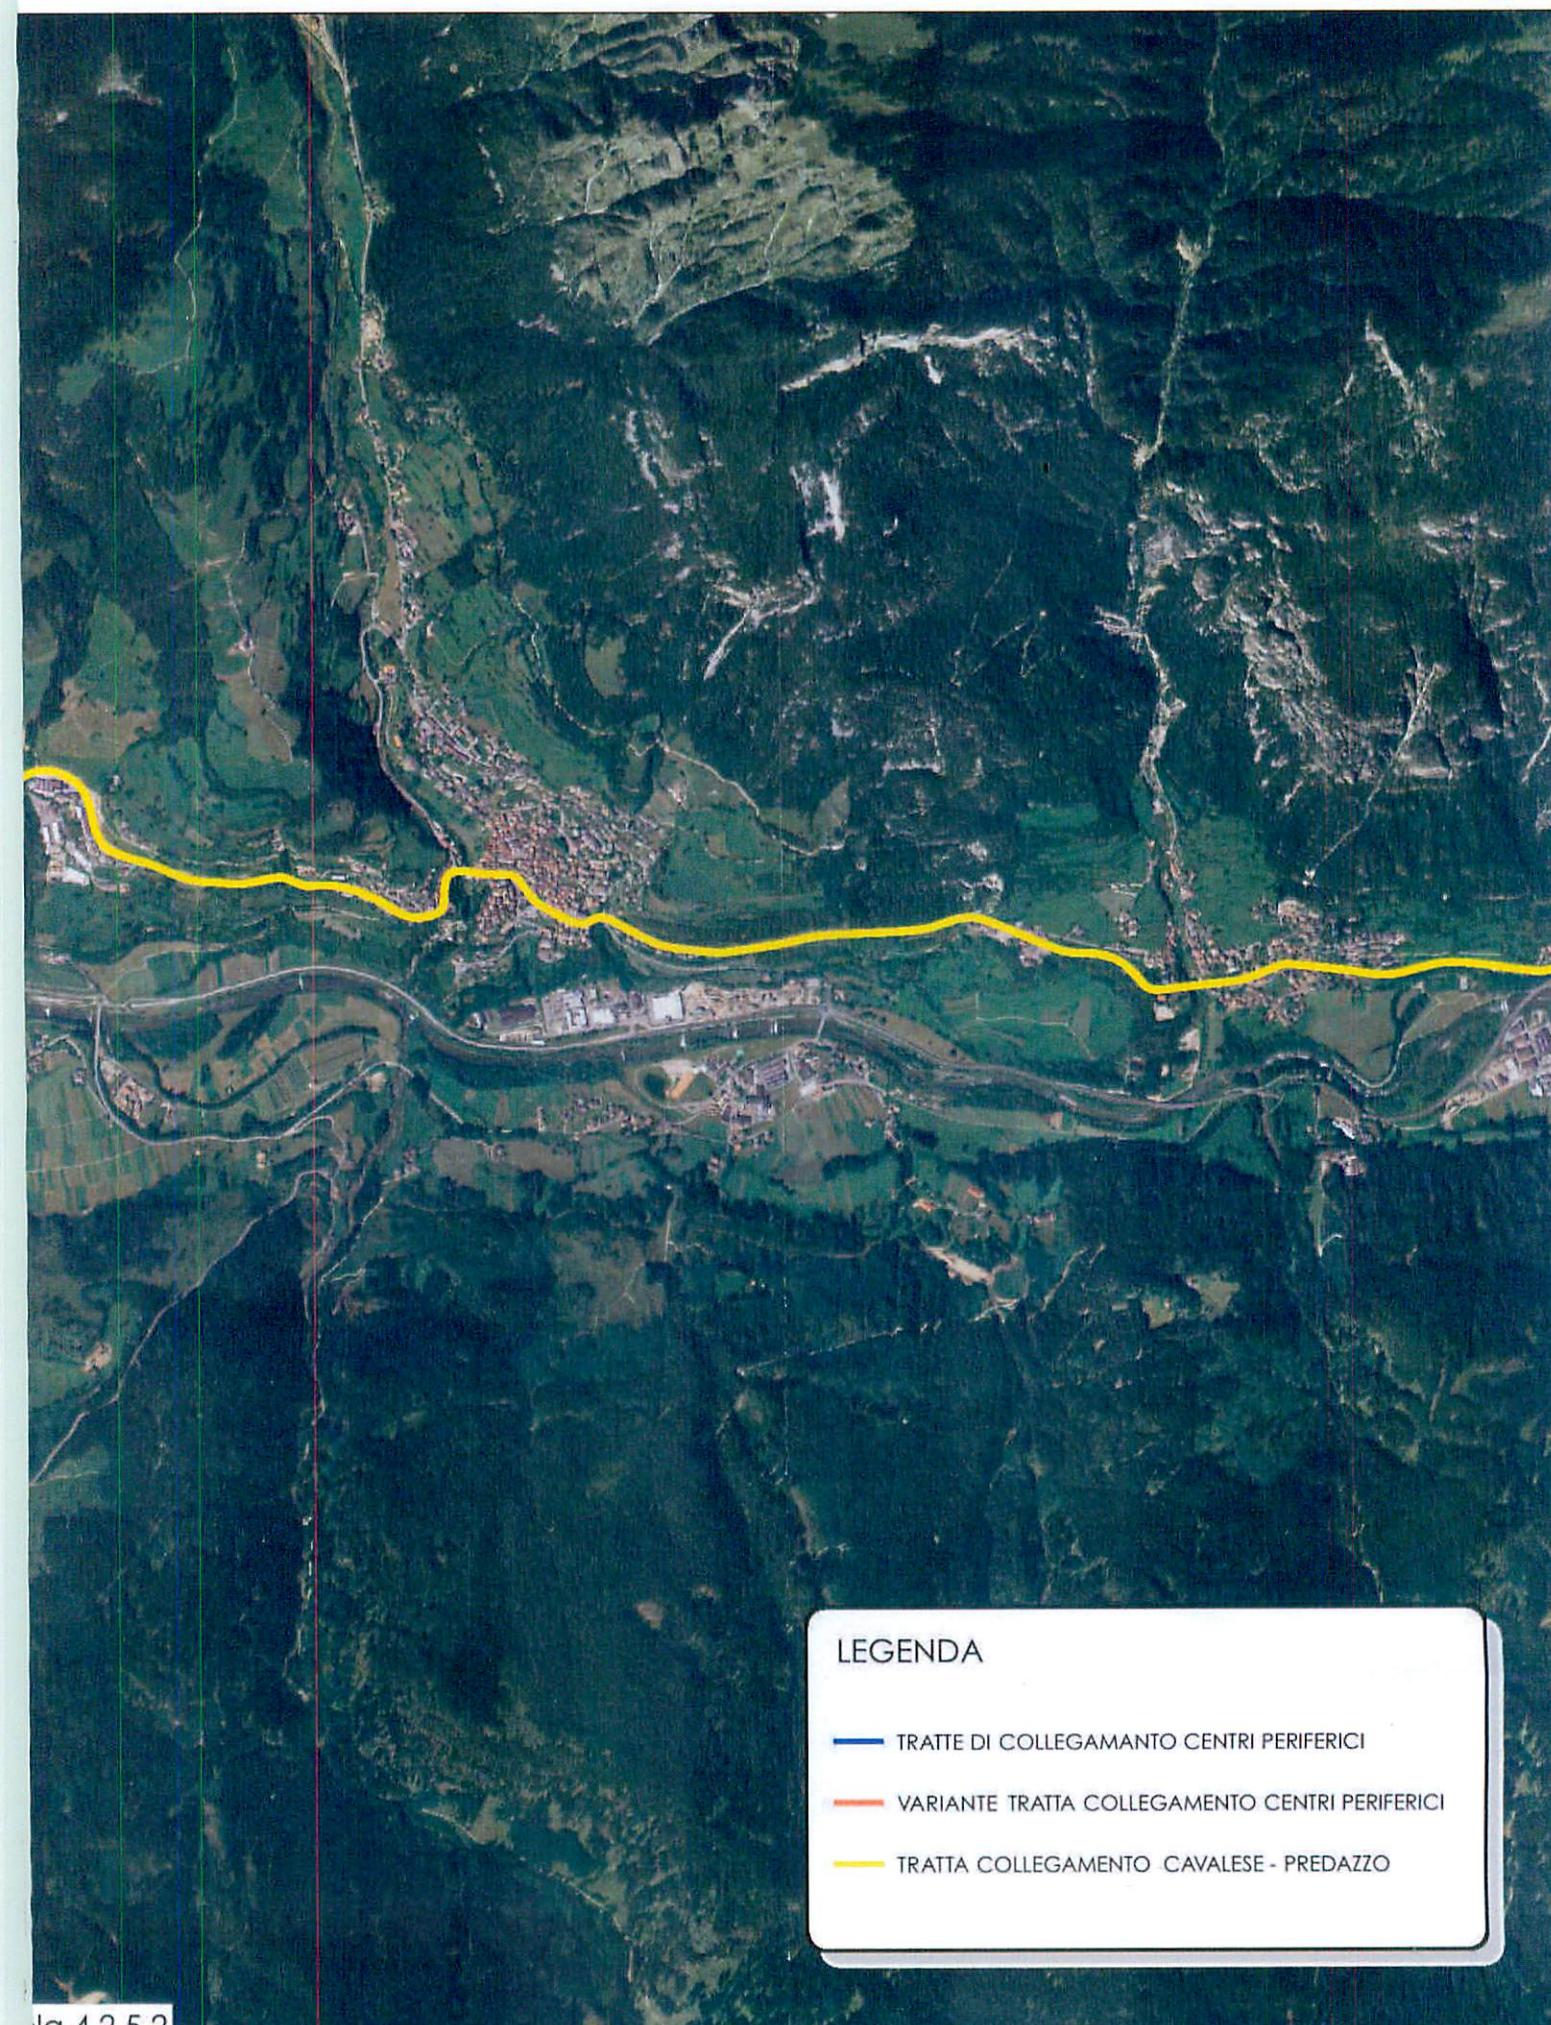

LEGENDA

- TRATTE DI COLLEGAMENTO CENTRI PERIFERICI
- VARIANTE TRATTA COLLEGAMENTO CENTRI PERIFERICI
- TRATTA COLLEGAMENTO CAVALESE - PREDAZZO