



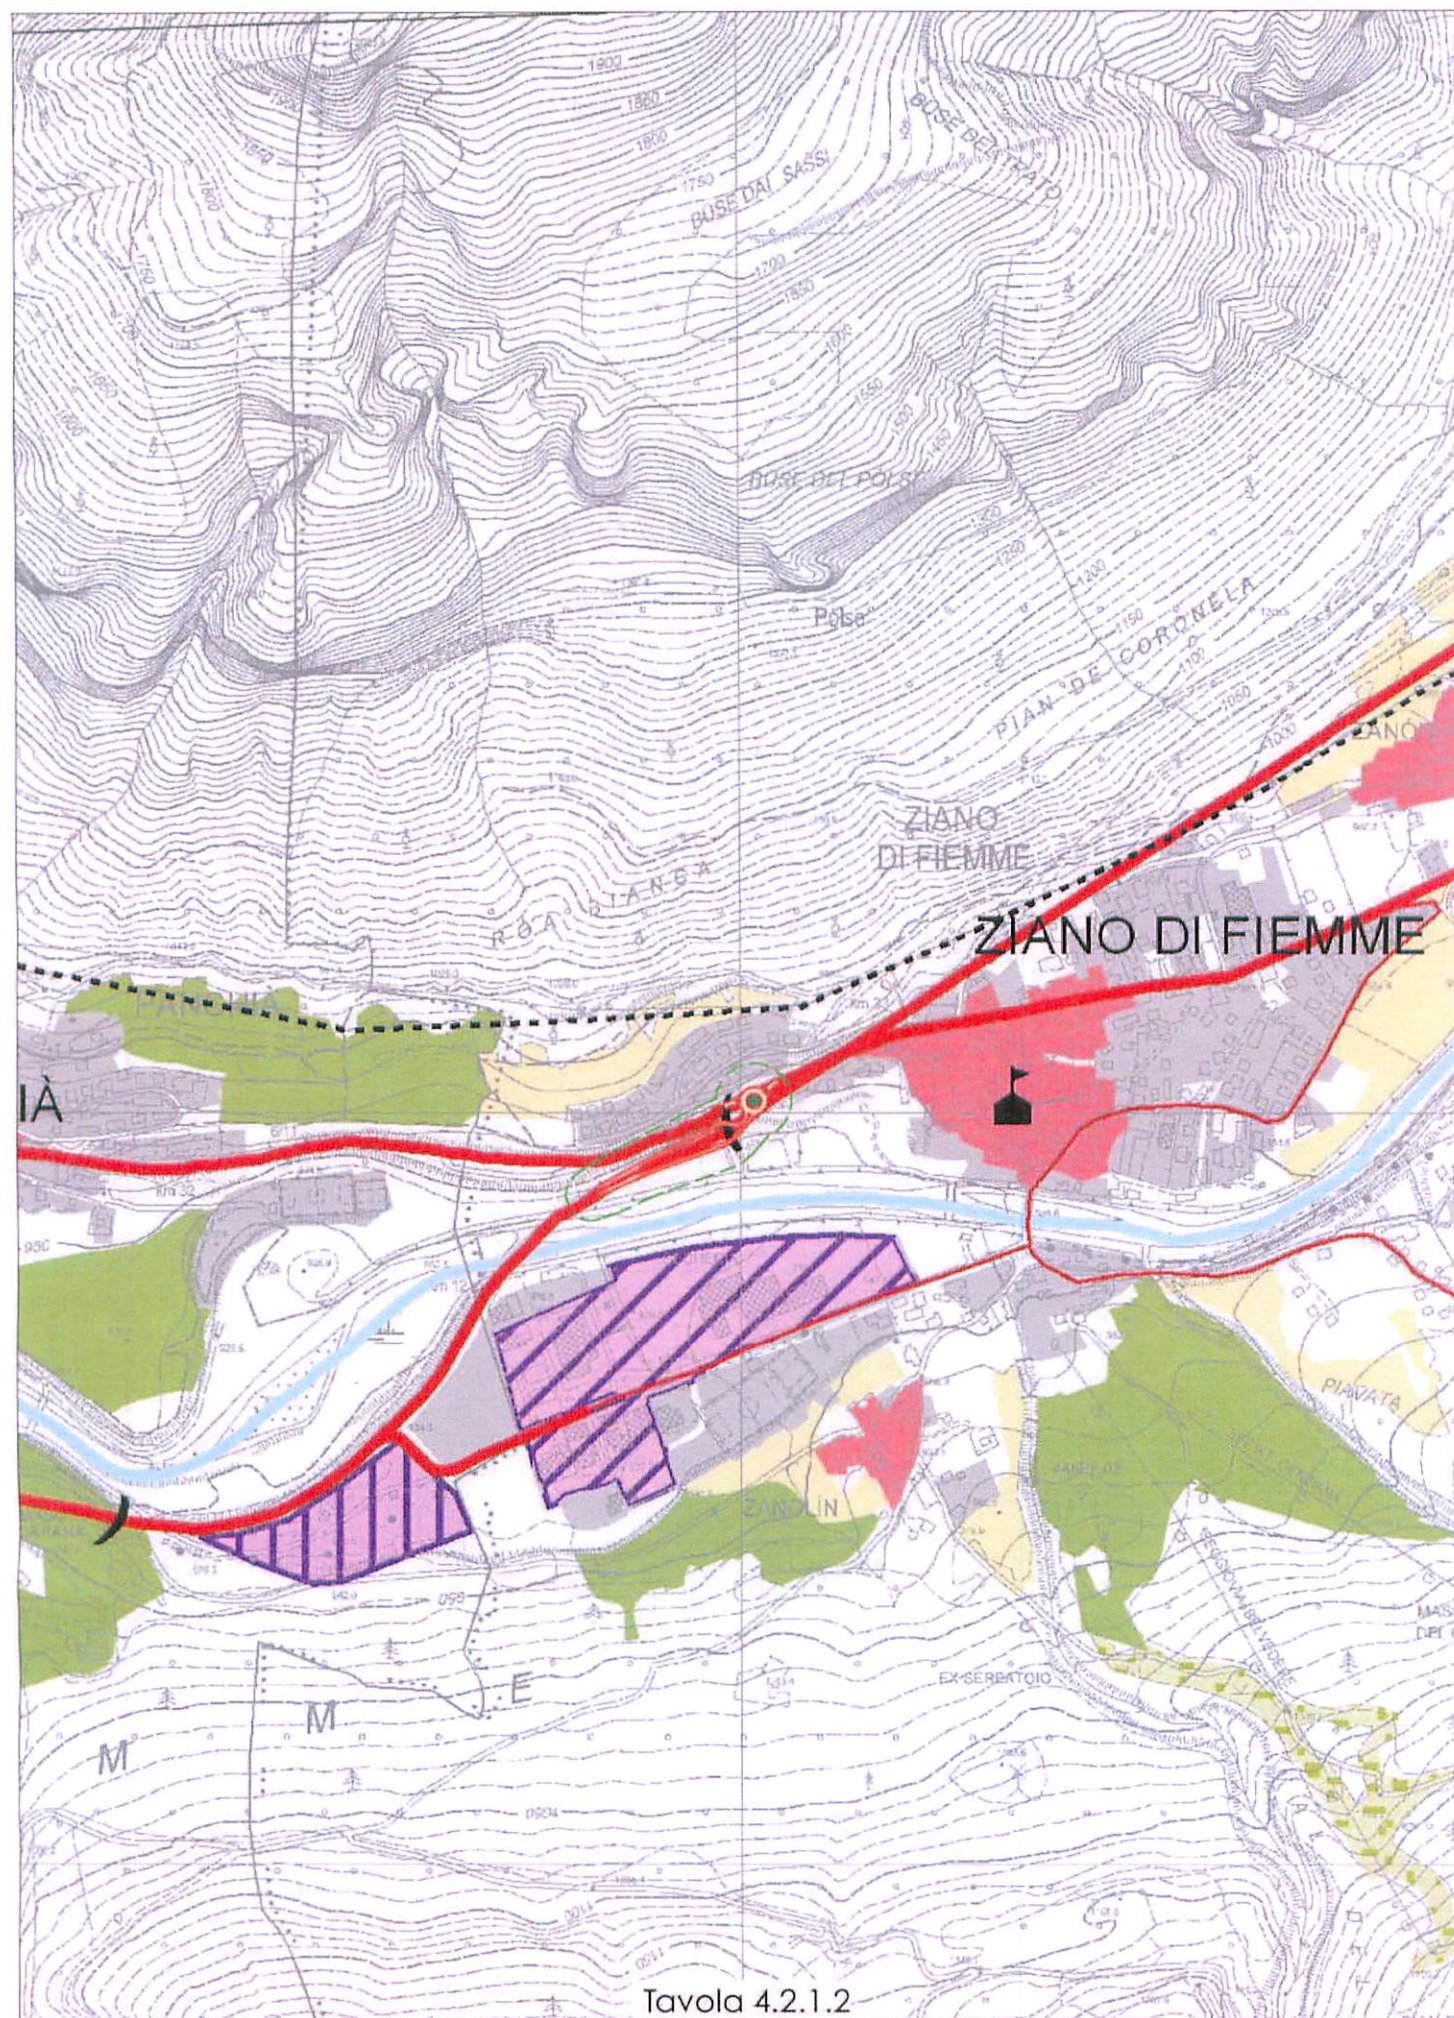
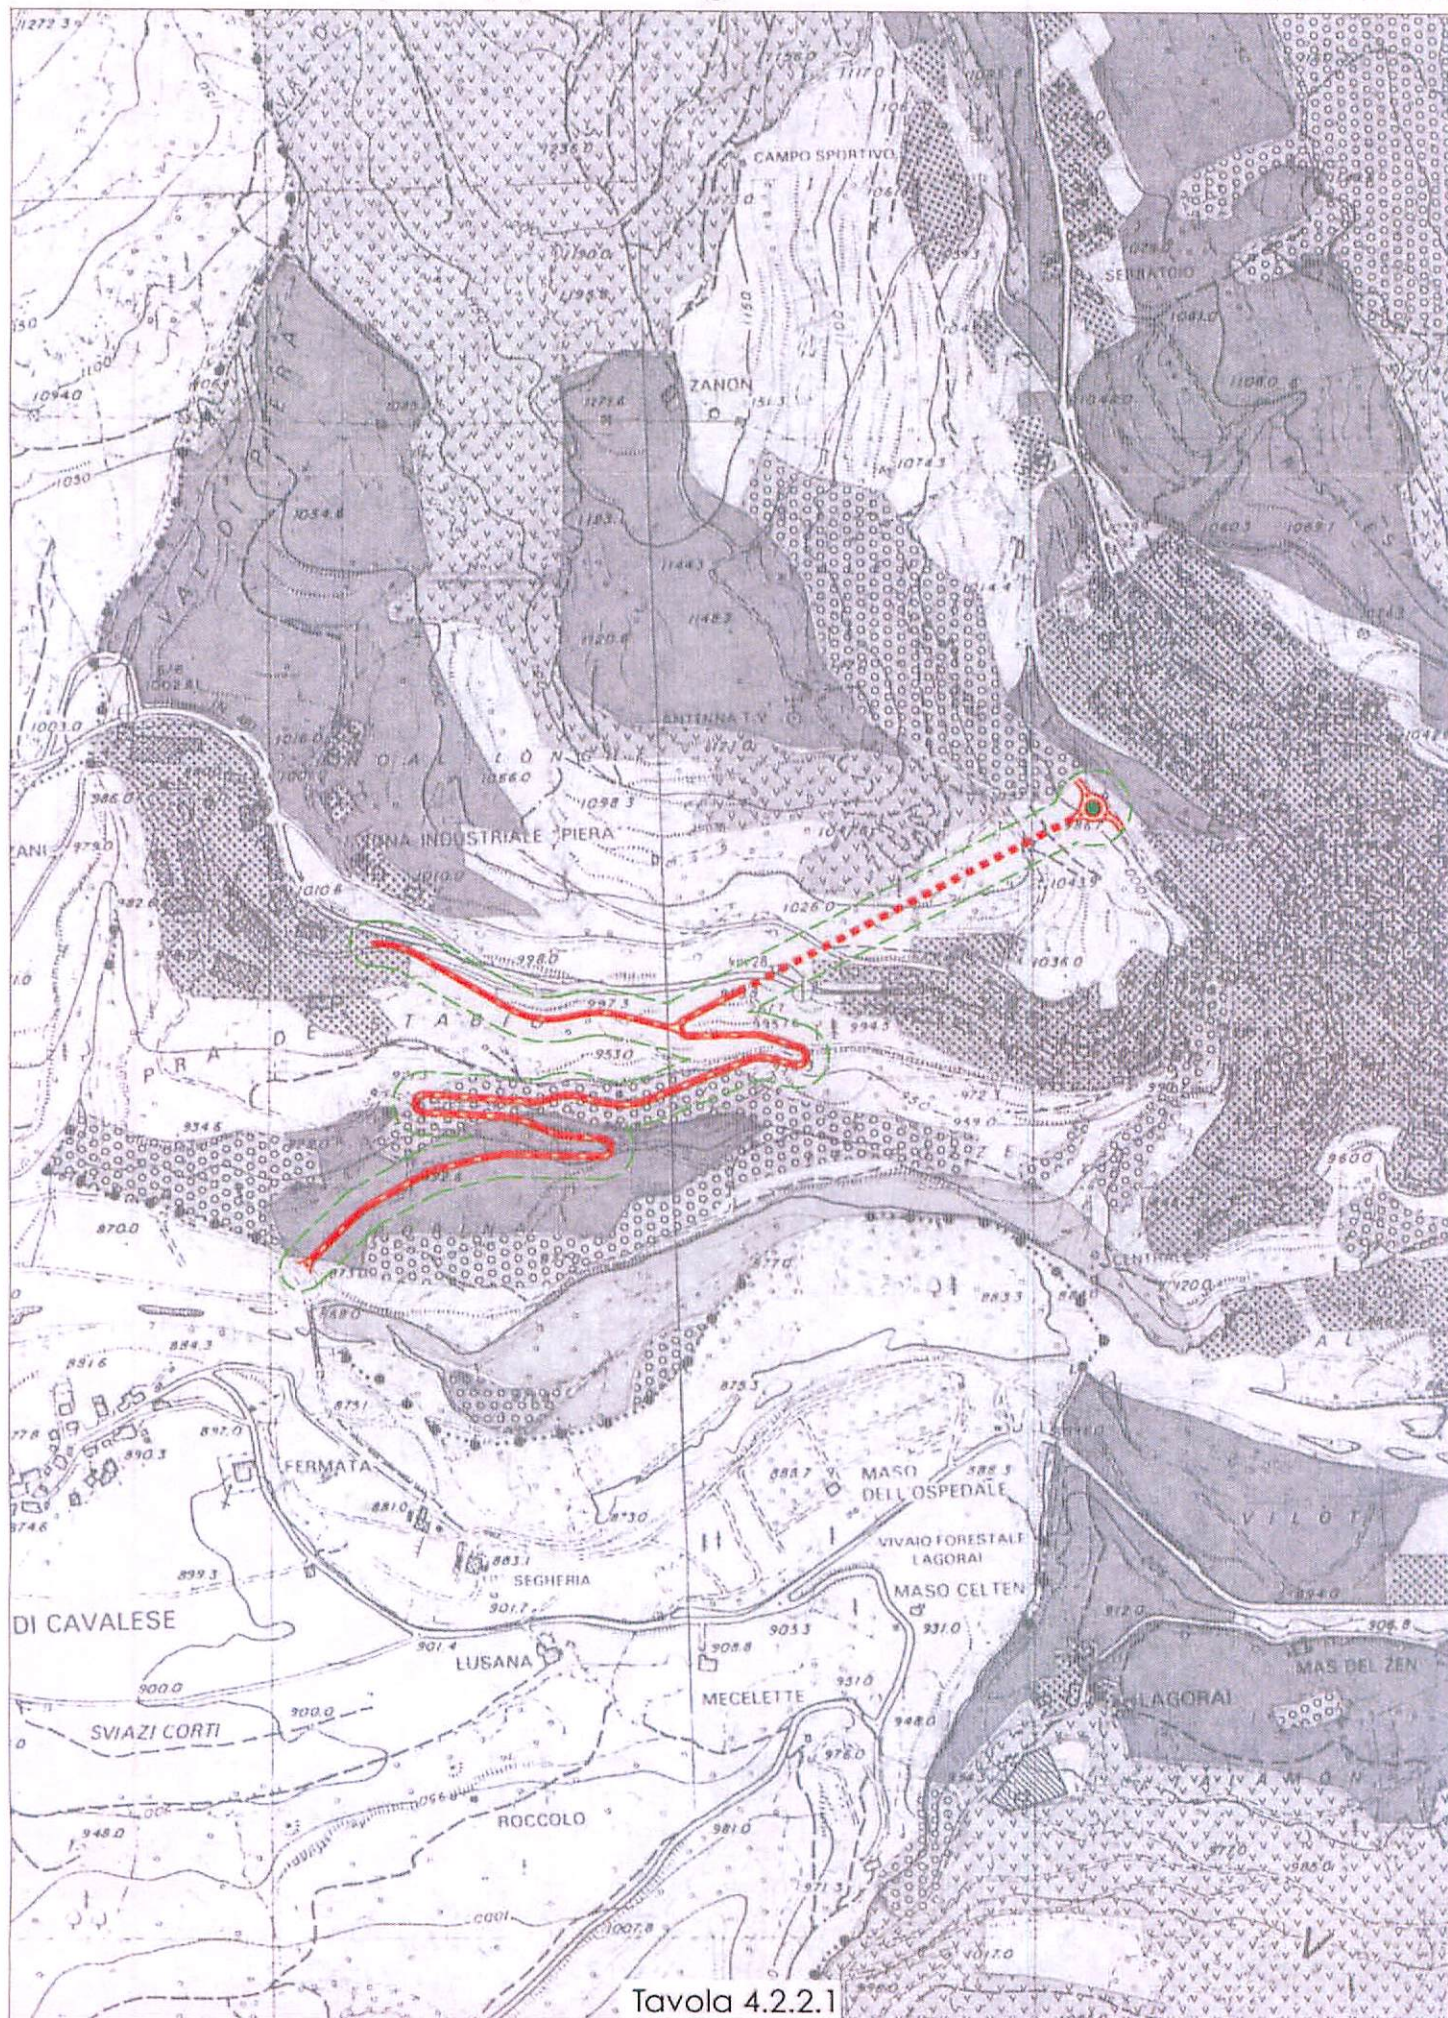
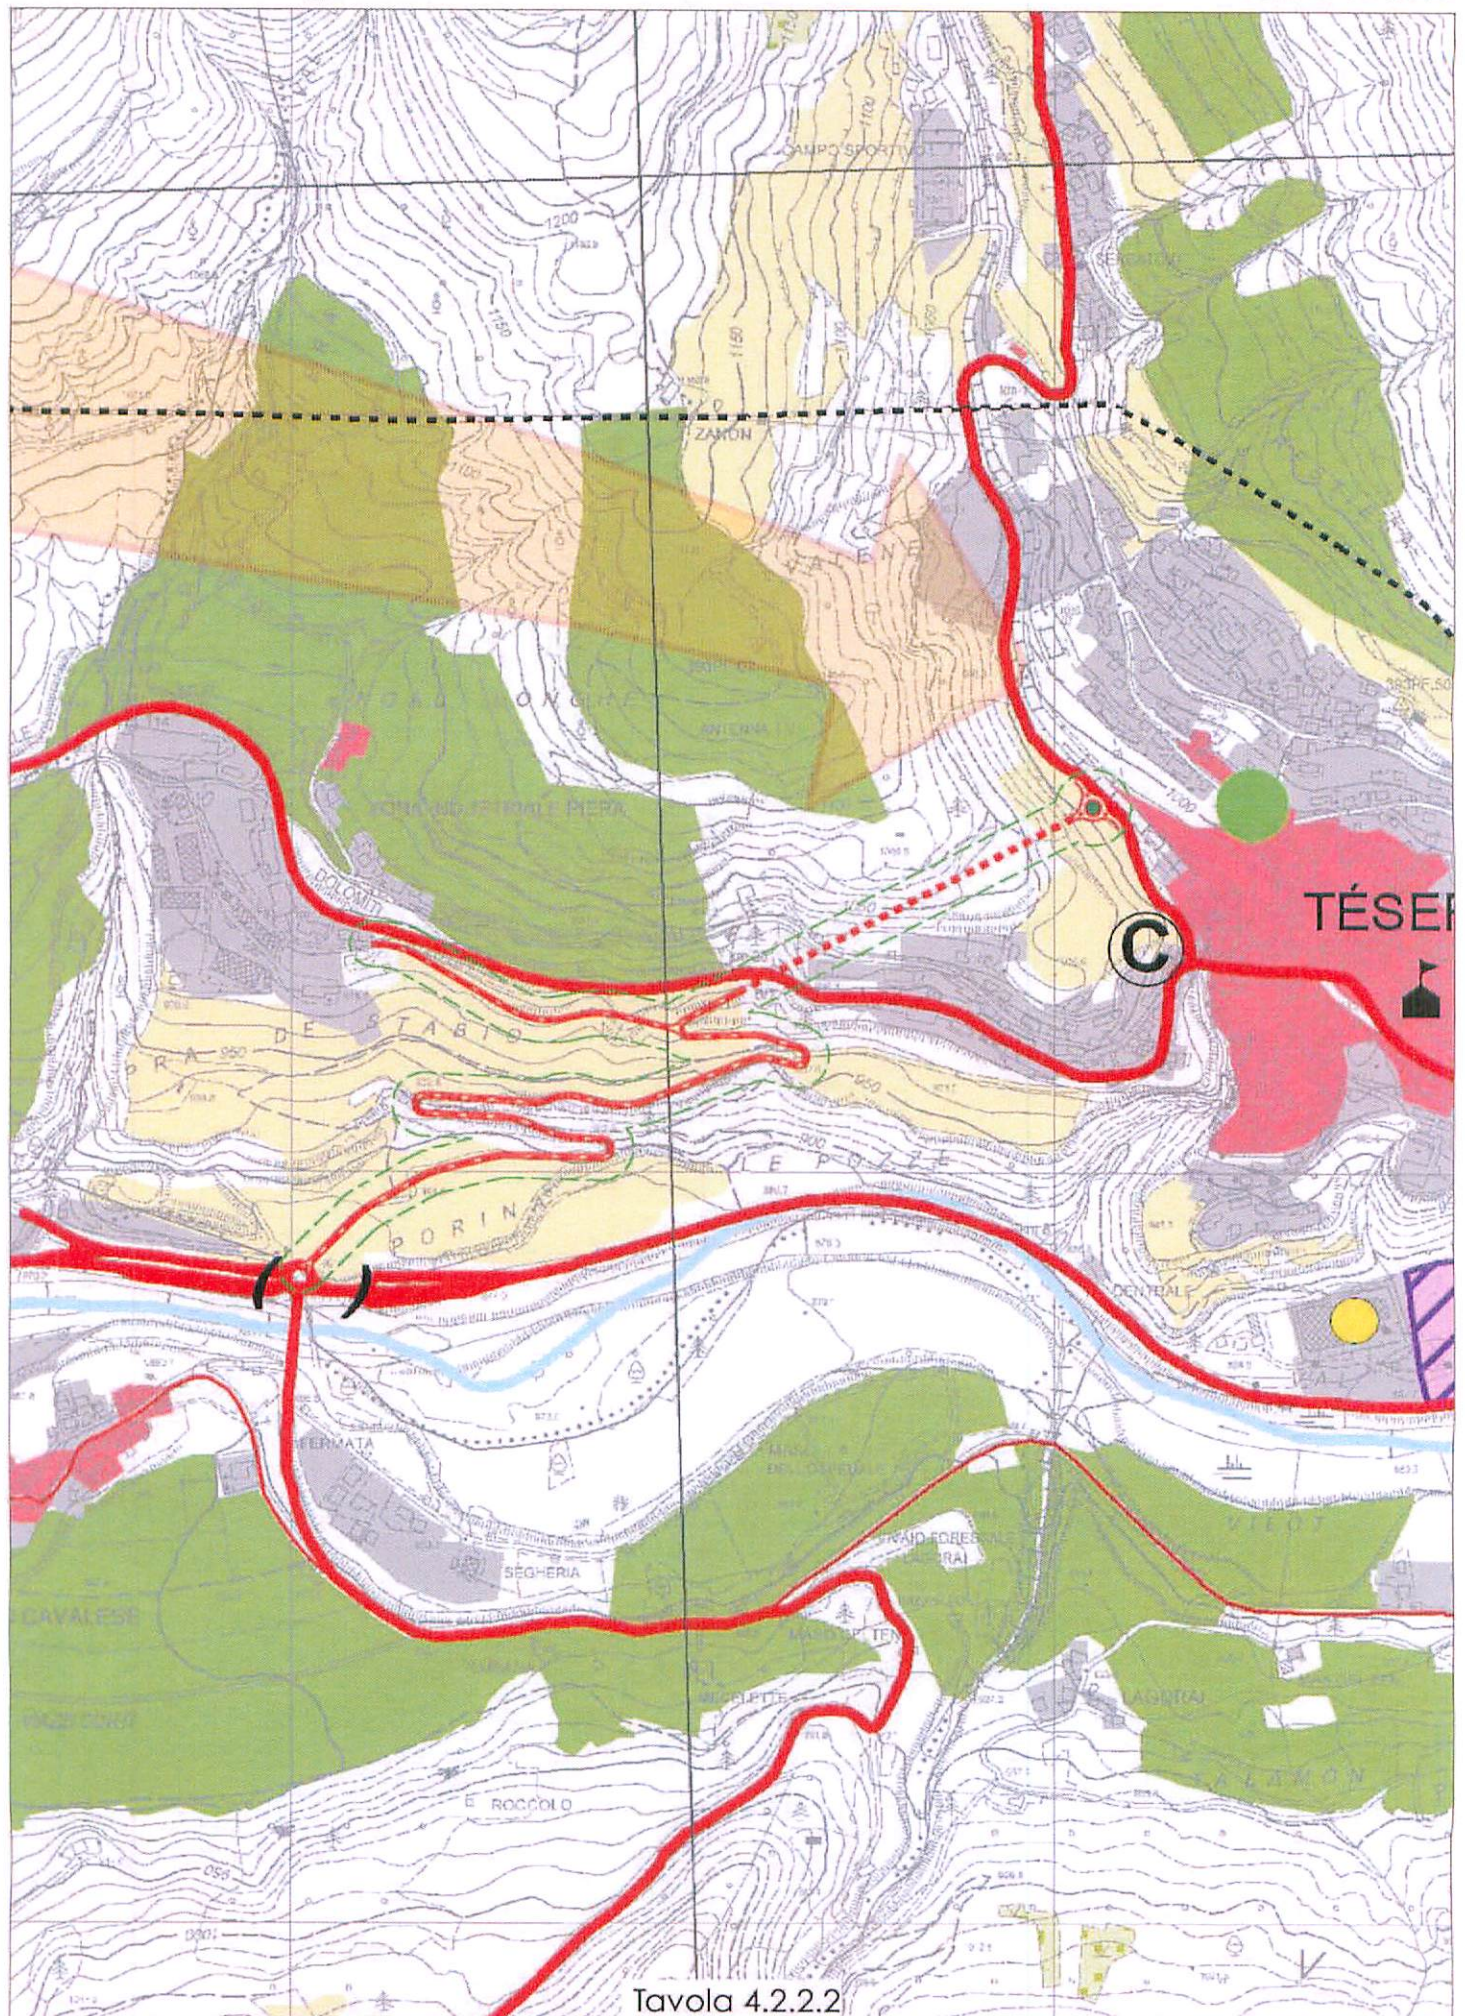
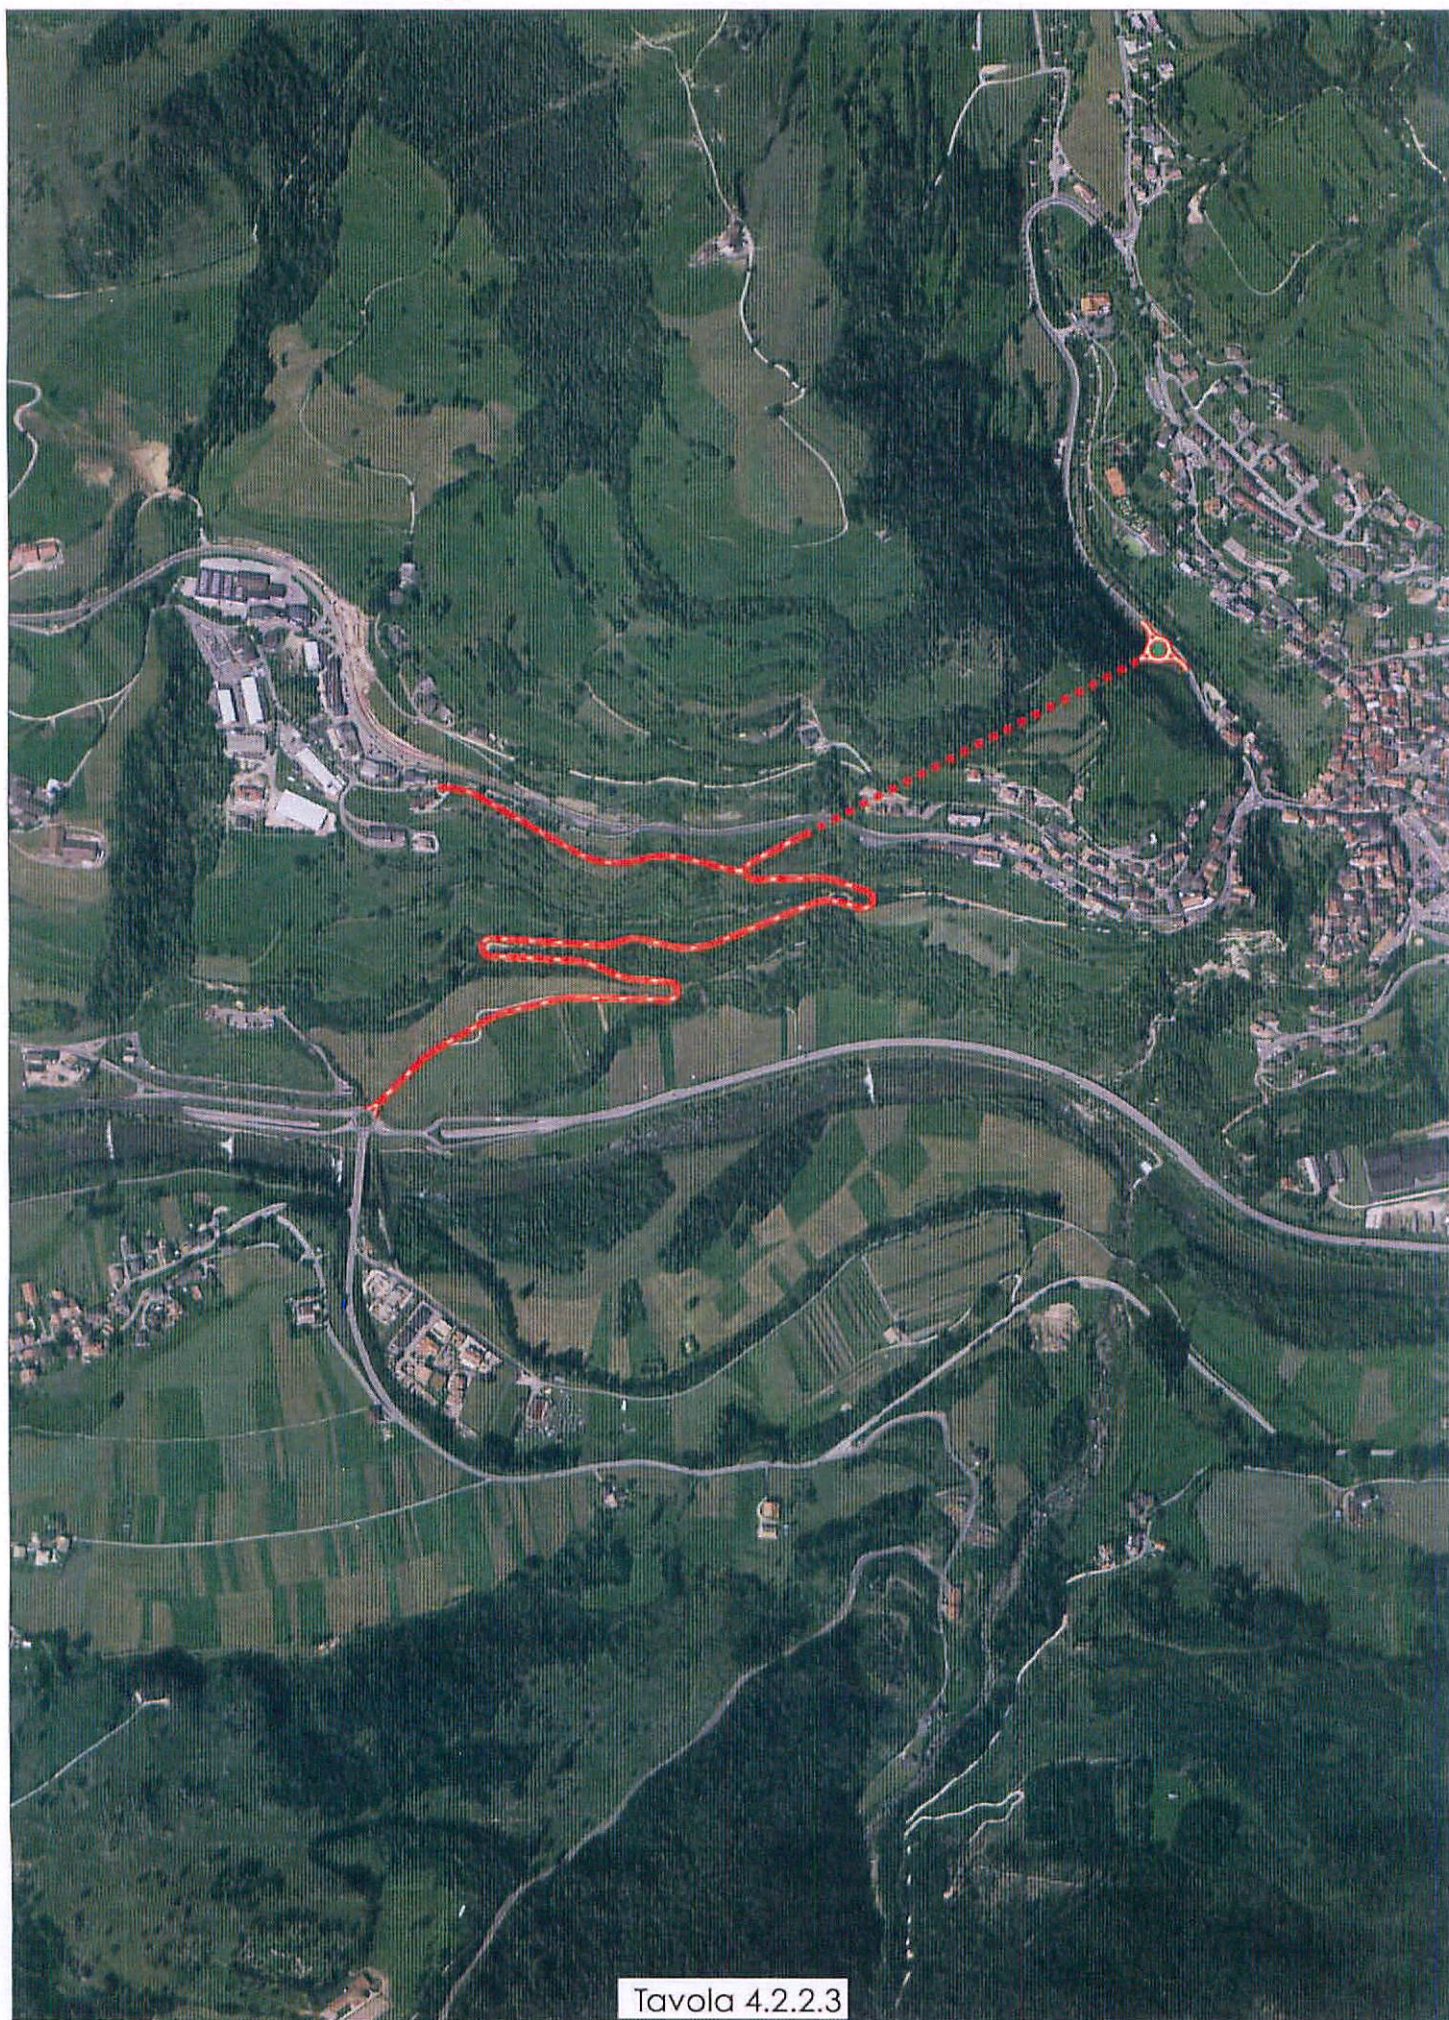


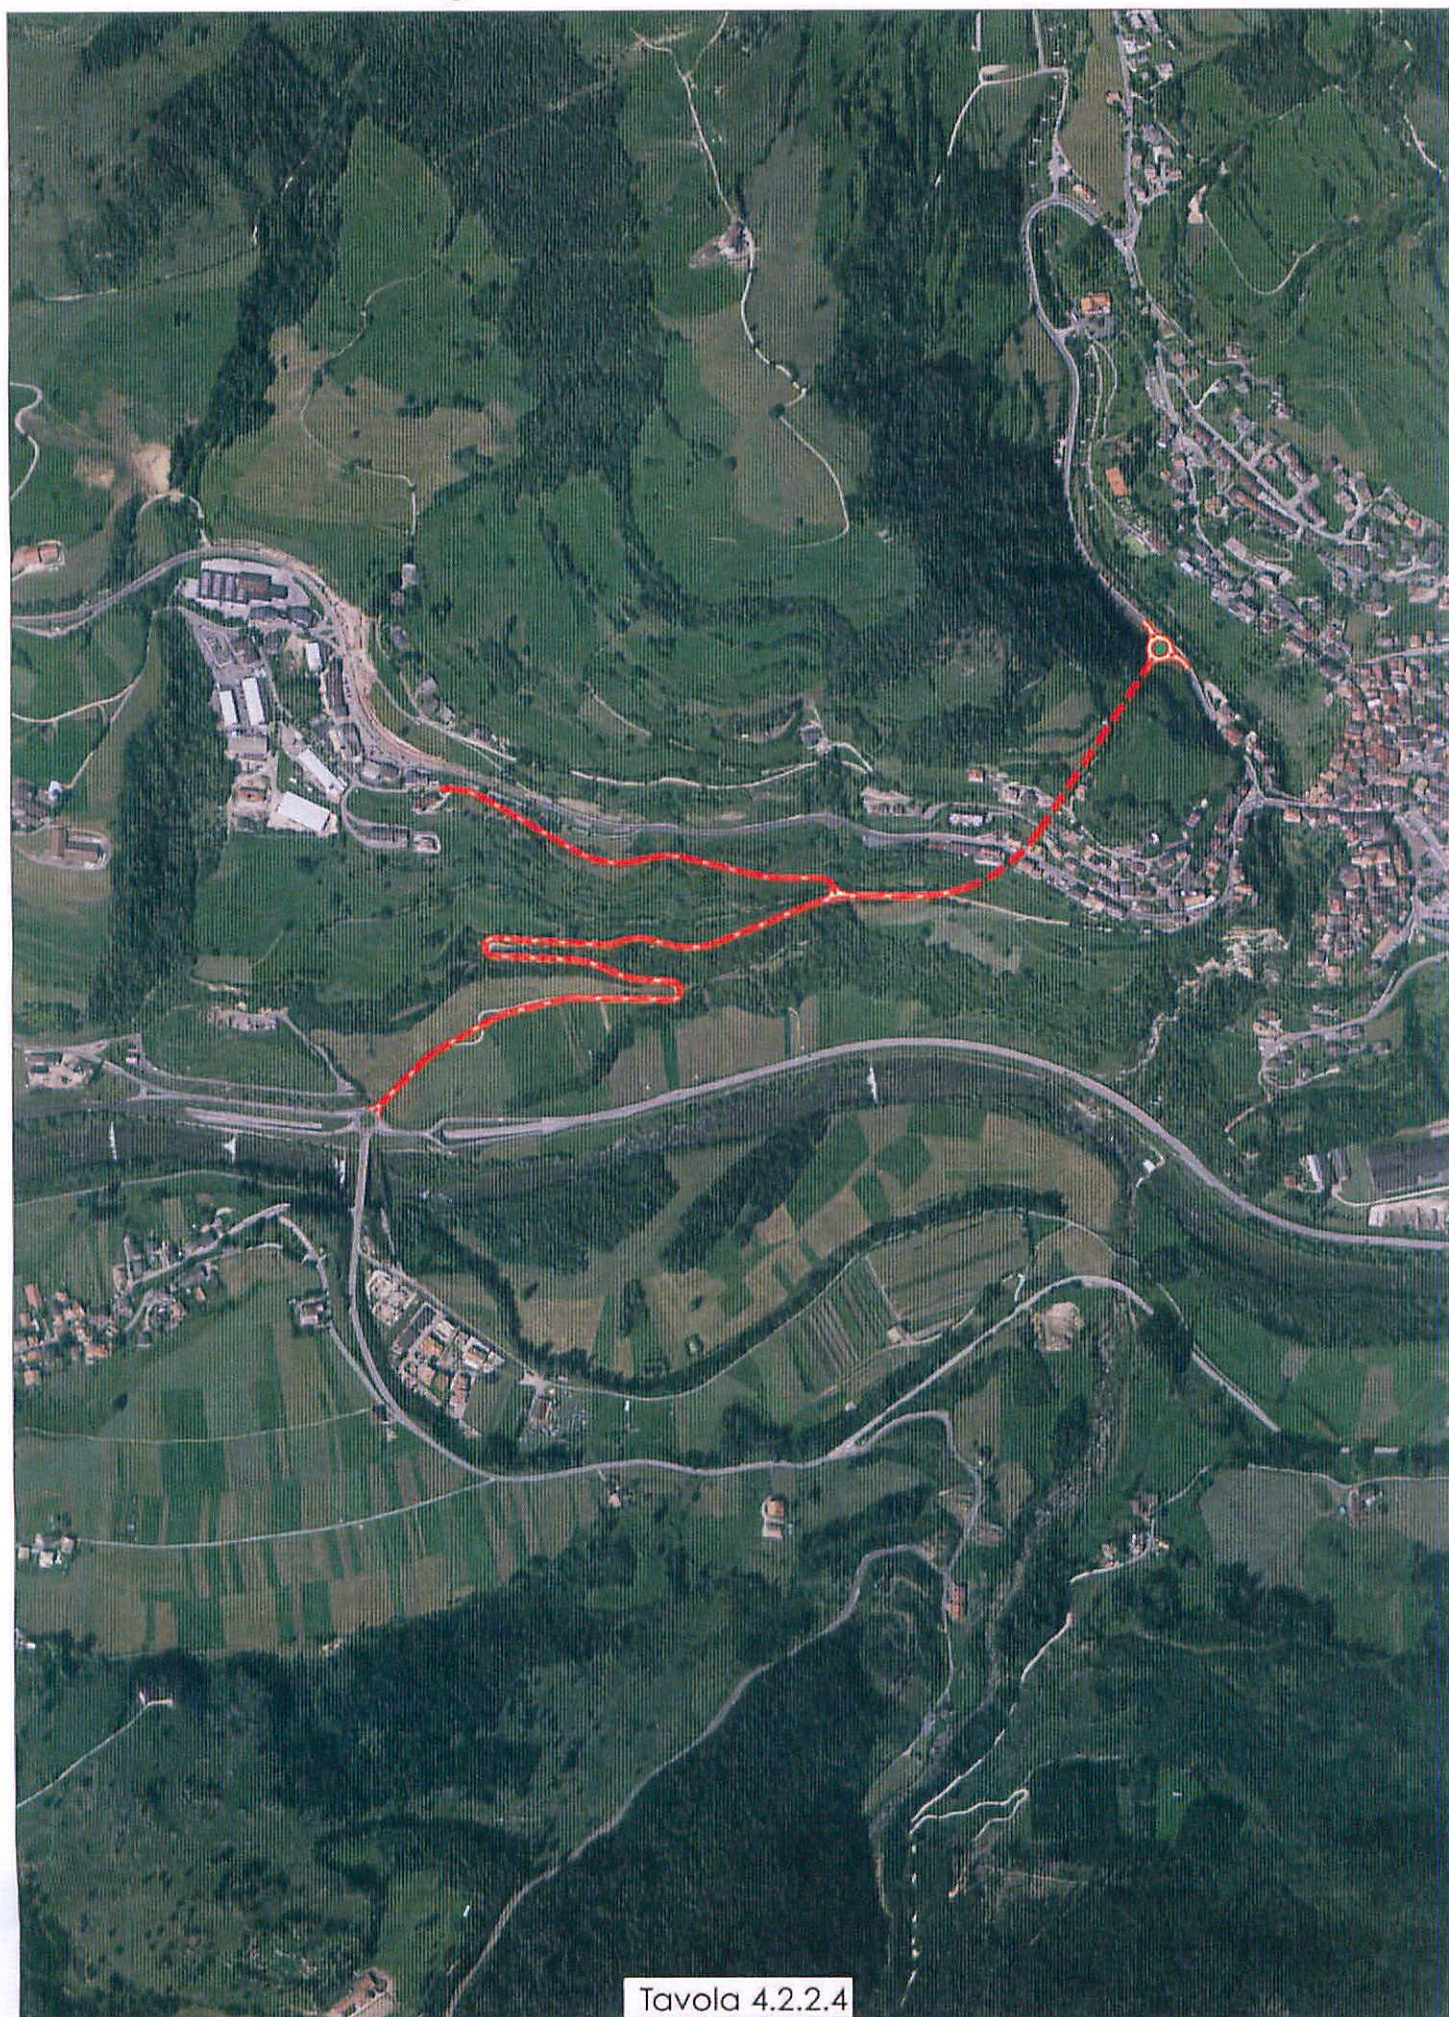


Tavola 4.2.1.3

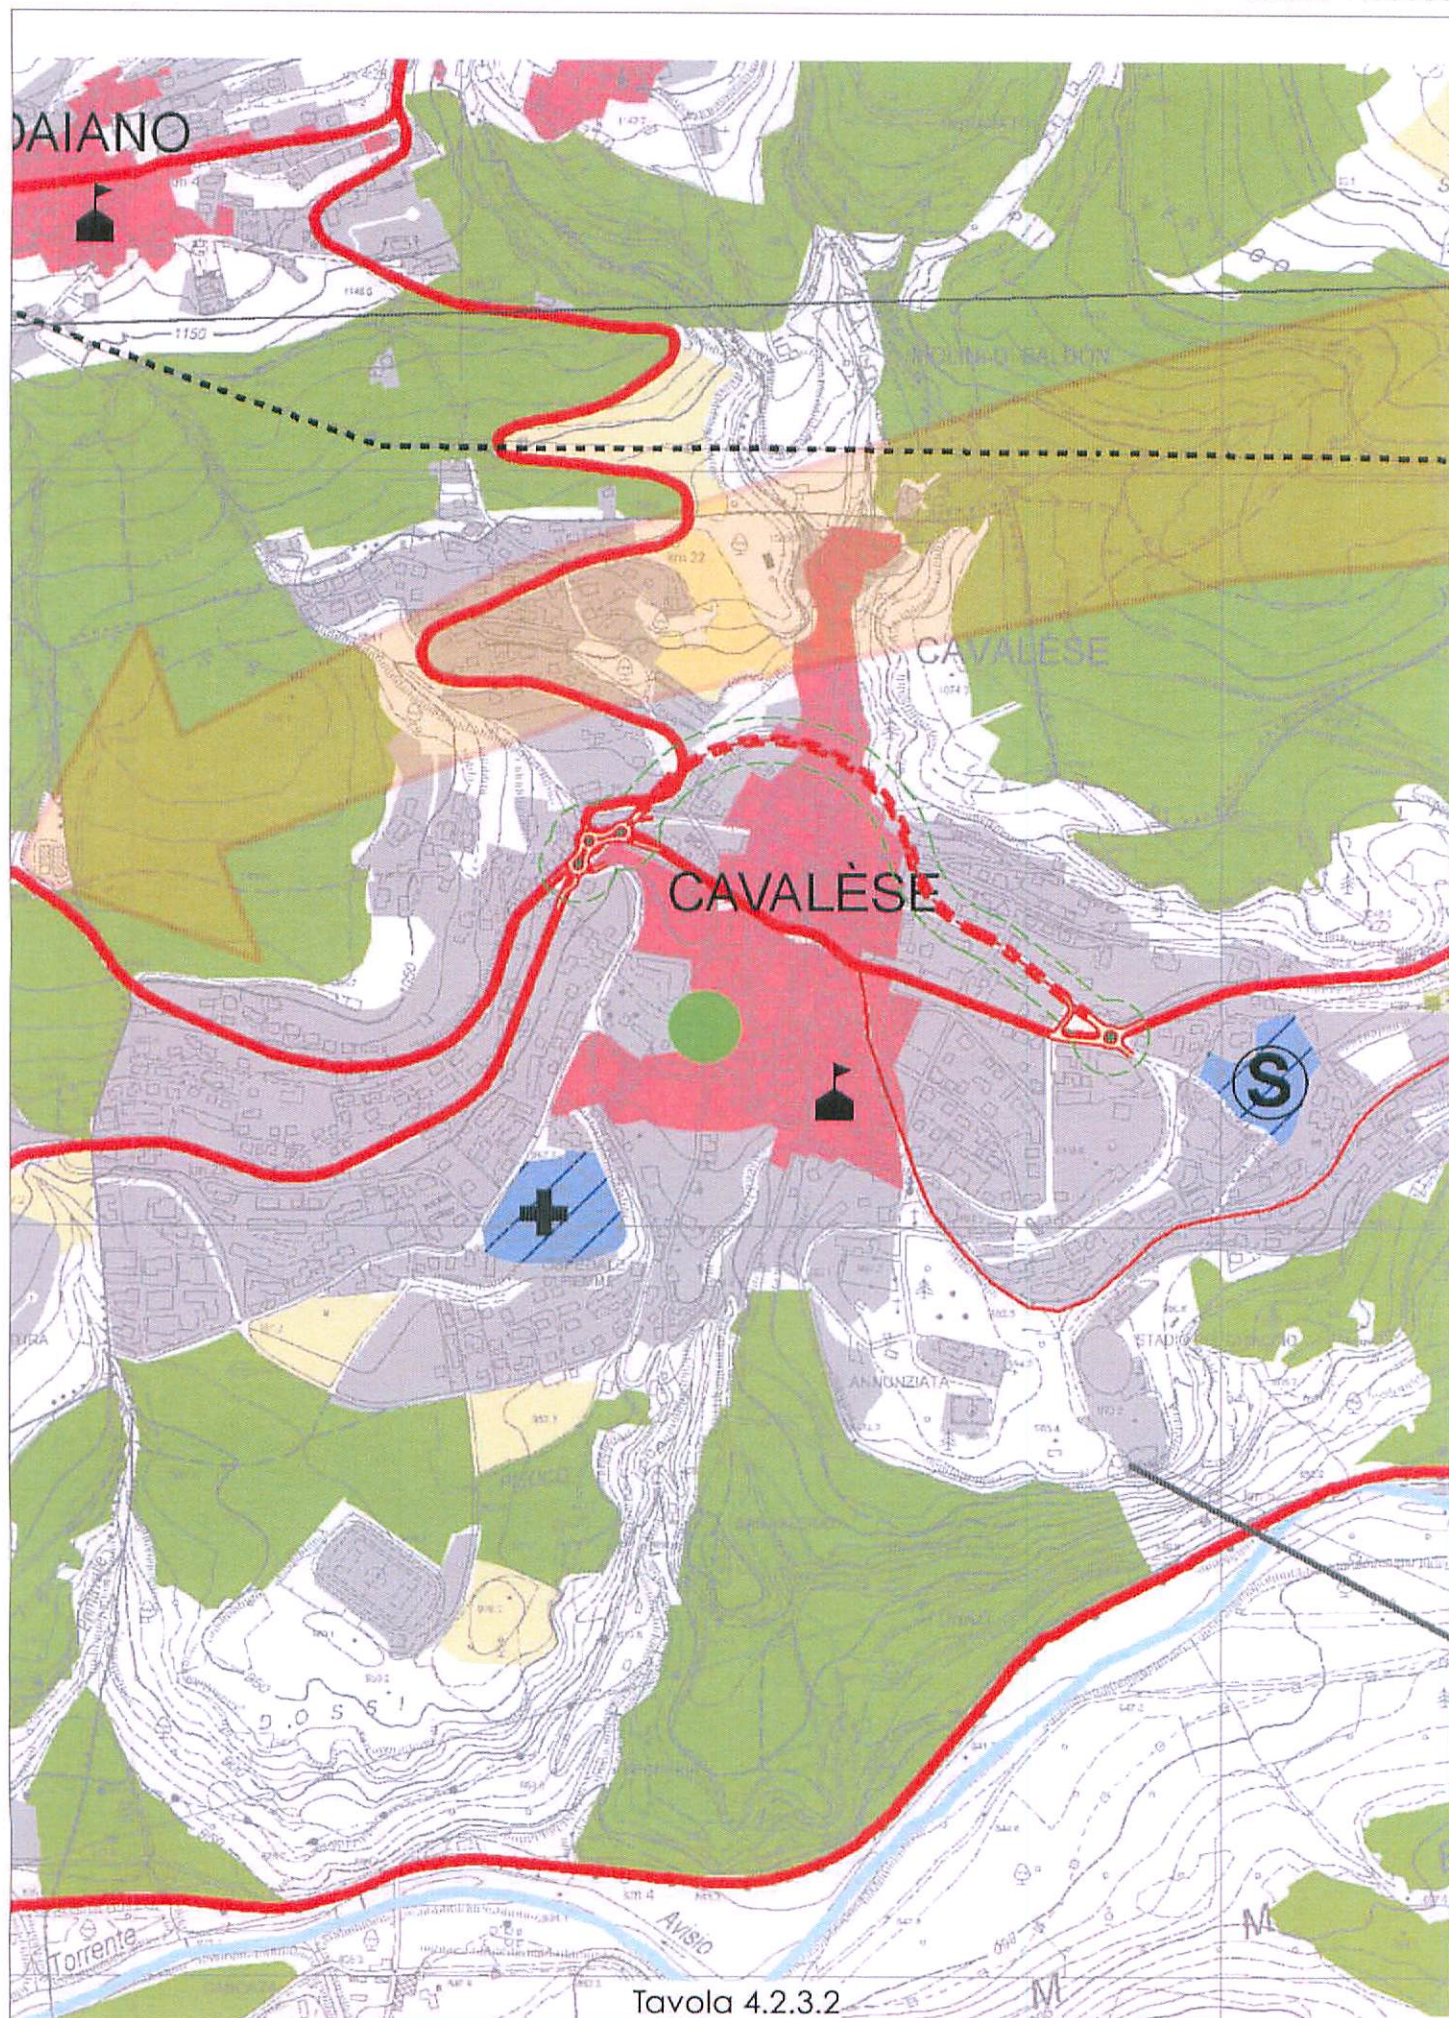


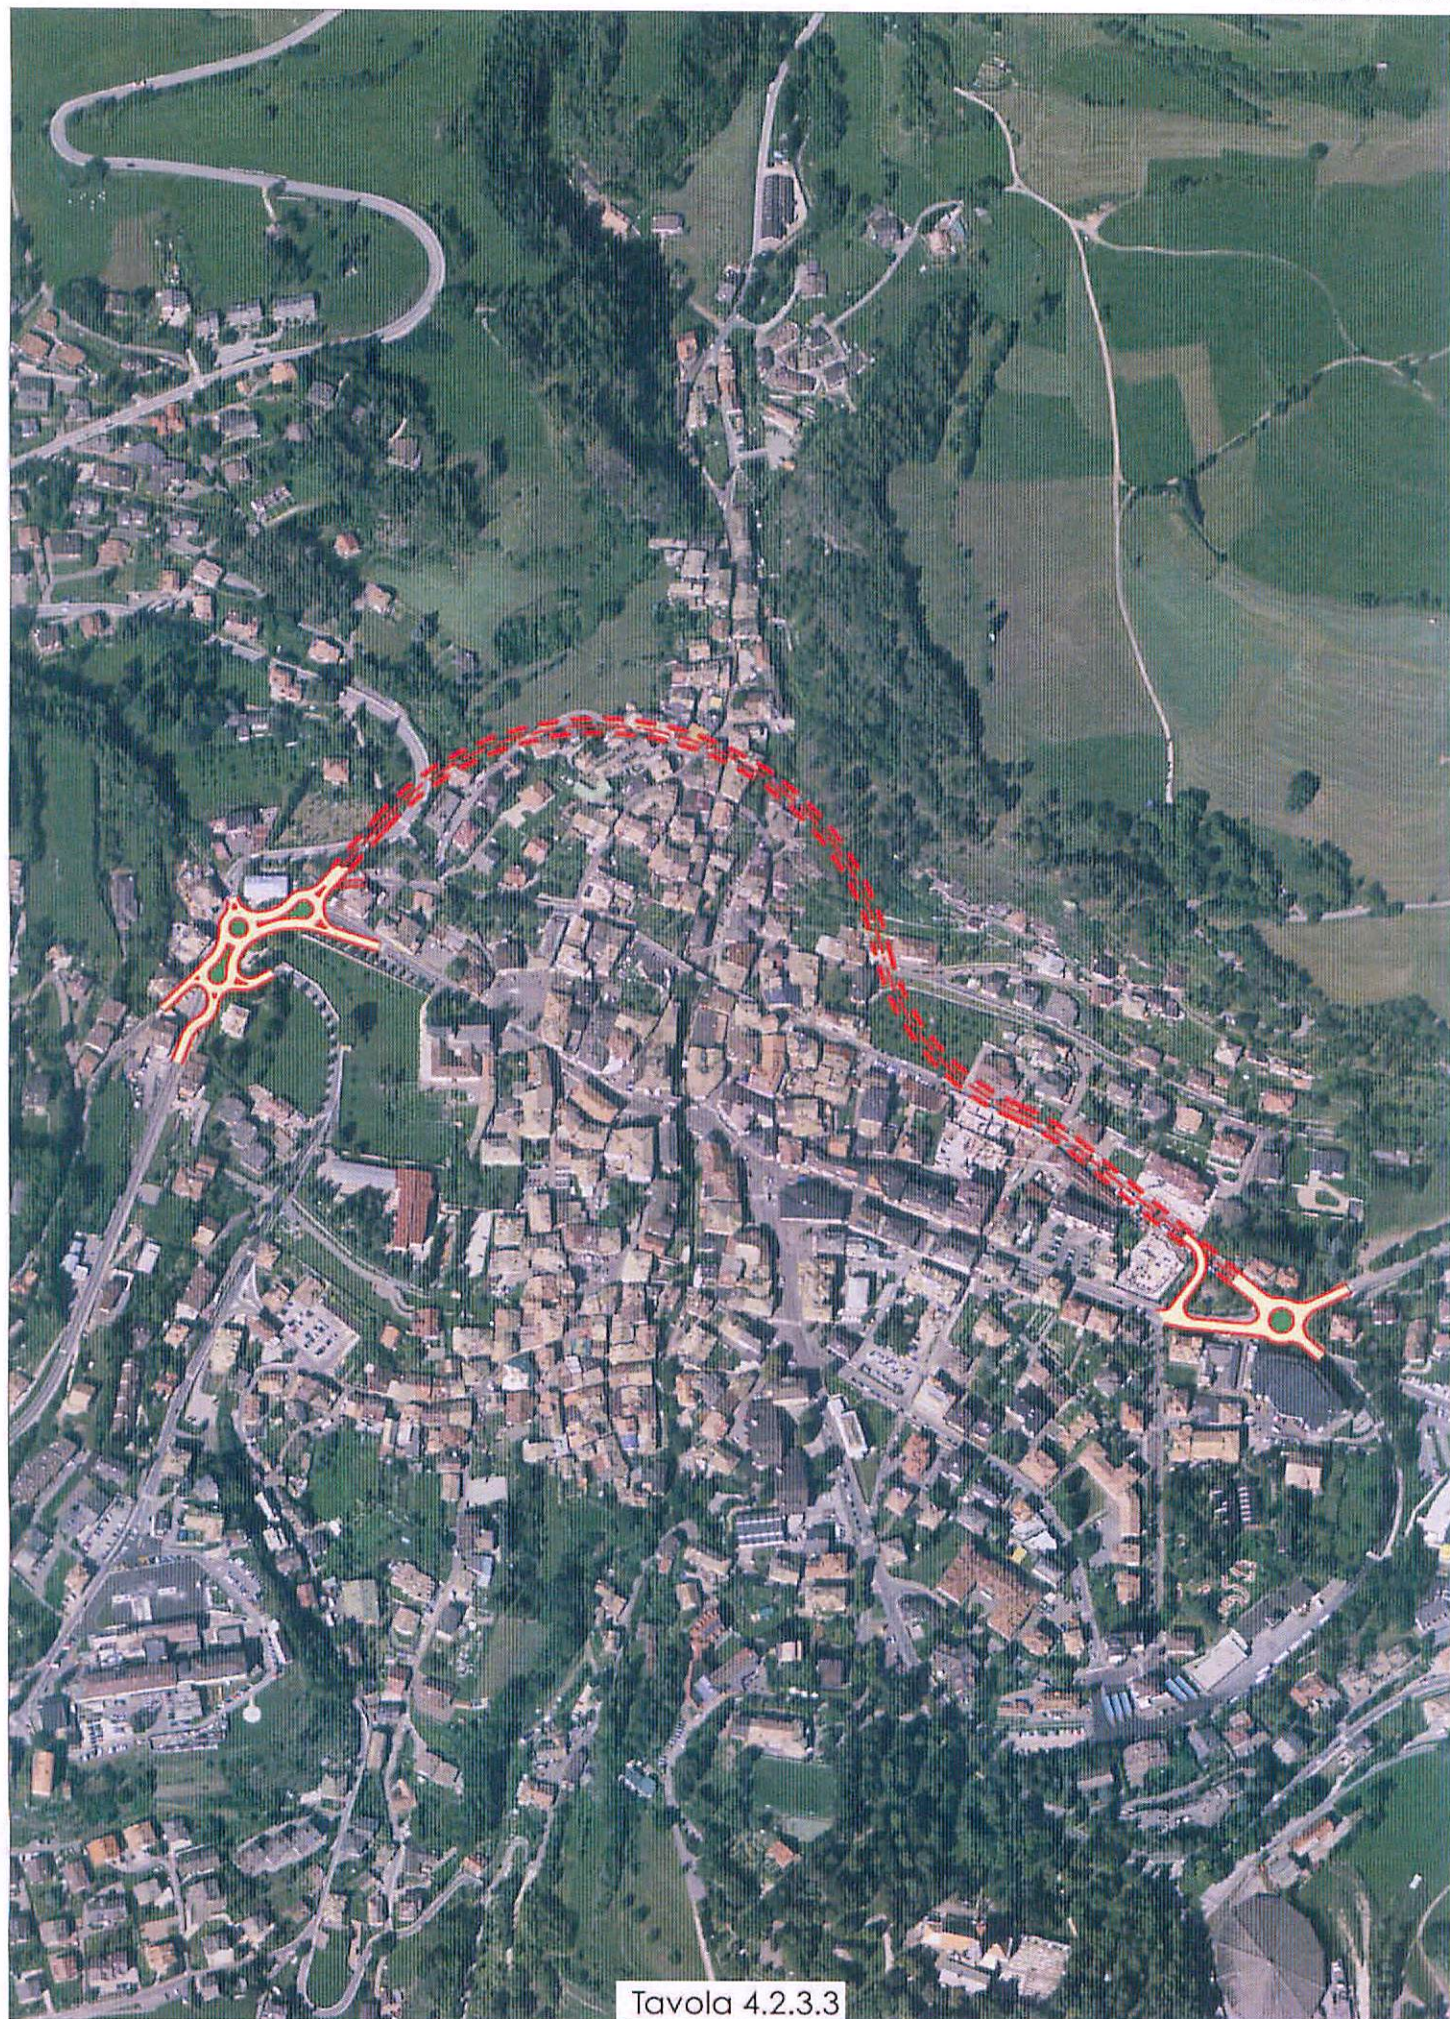






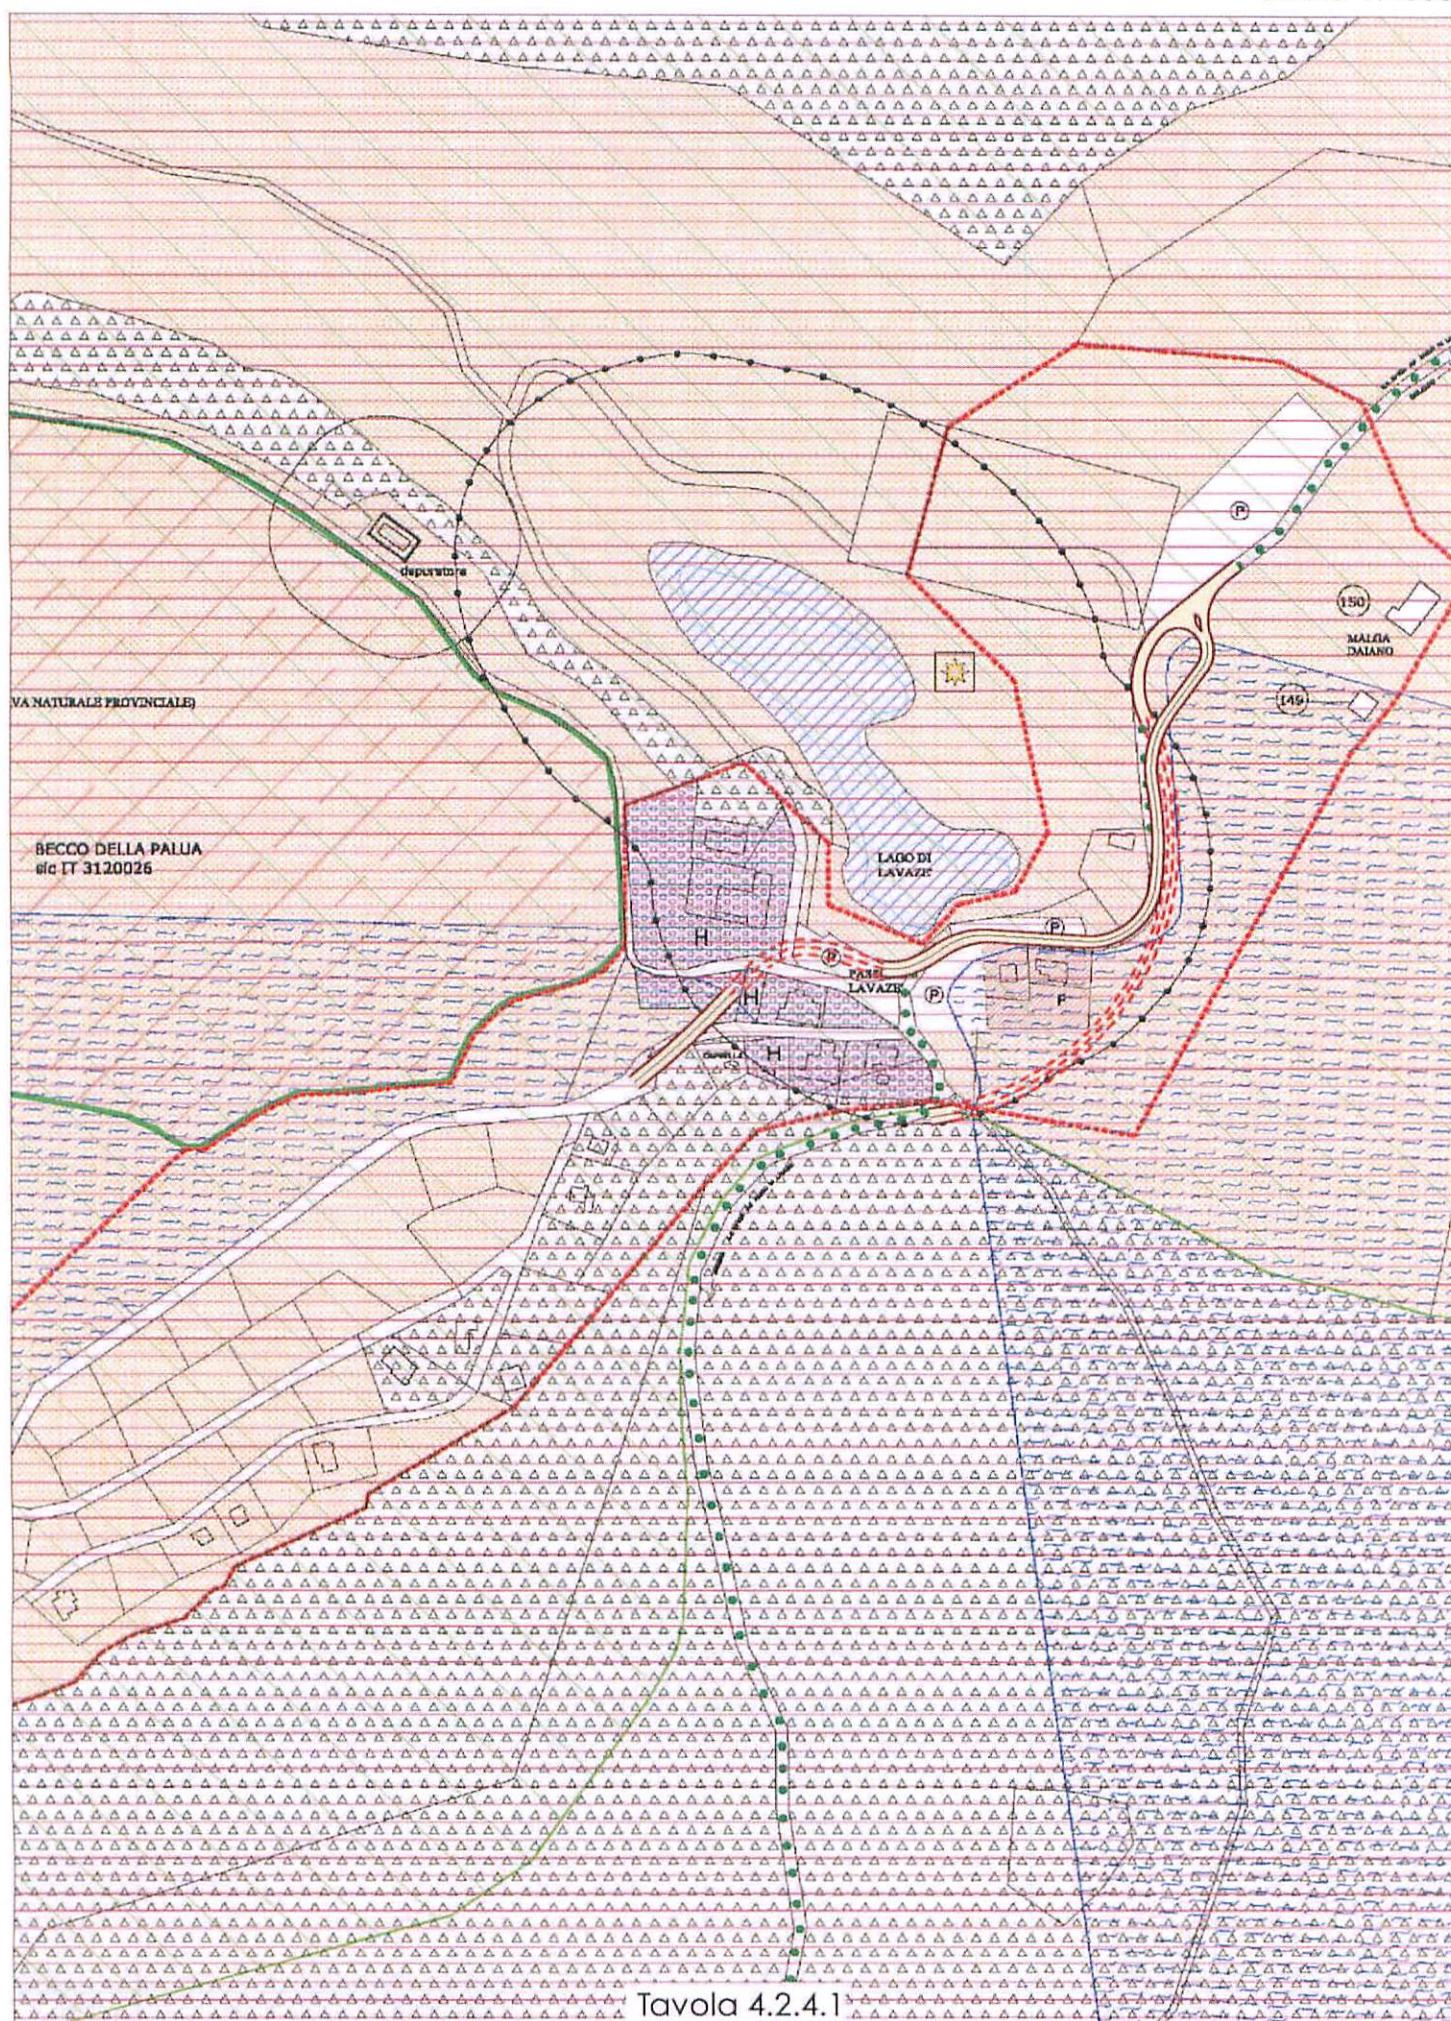


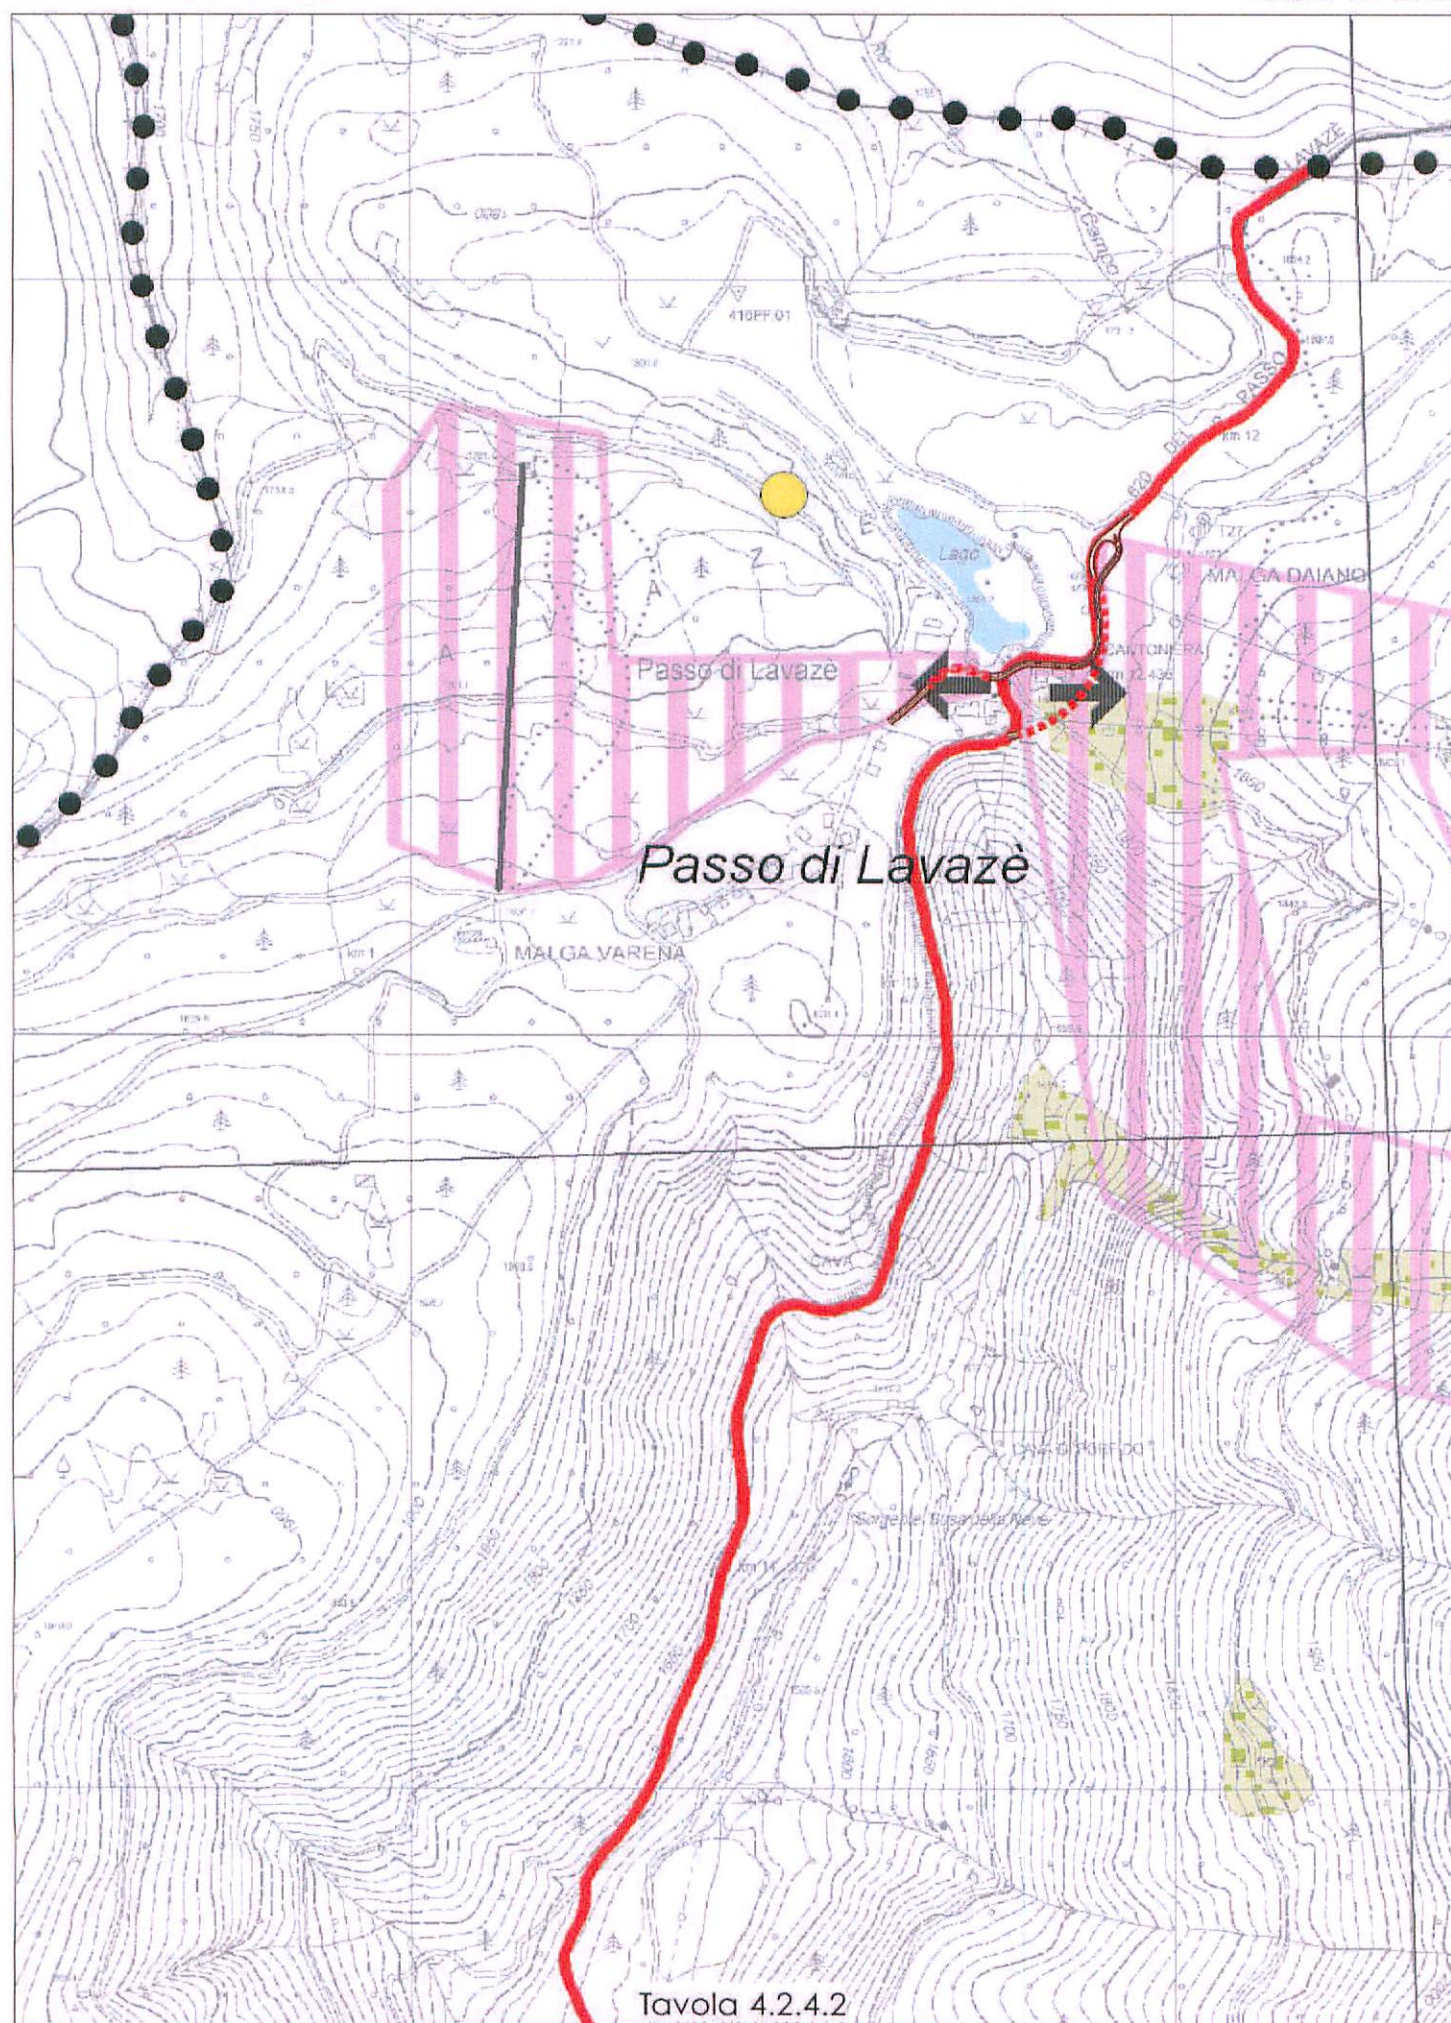












PLANIMETRIA Bypass stradale Passo Lavazè - ipotesi 1 scala 1:5000



PLANIMETRIA Bypass stradale Passo Lavazè - ipotesi 2 scala 1:5000

