


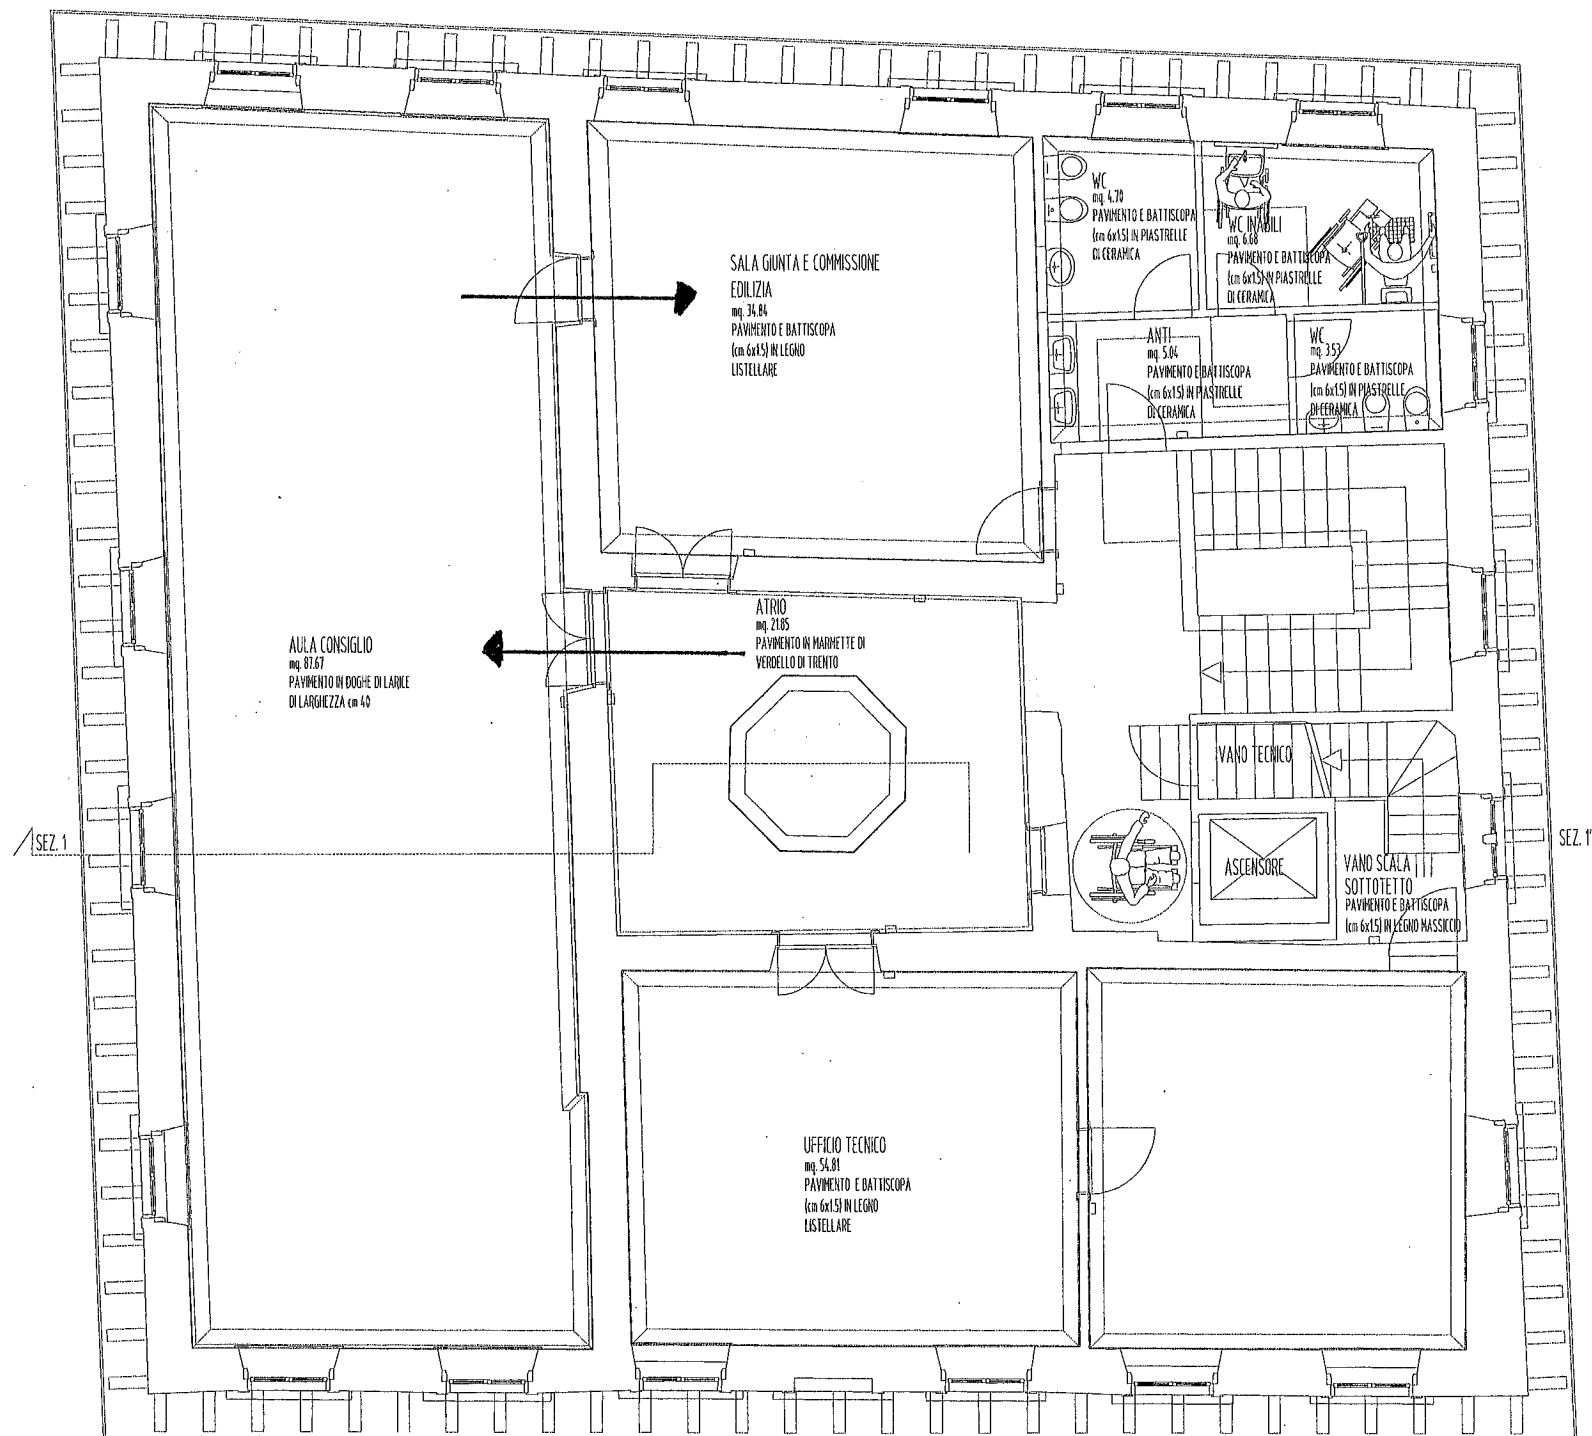

Municipio - Piano secondo