


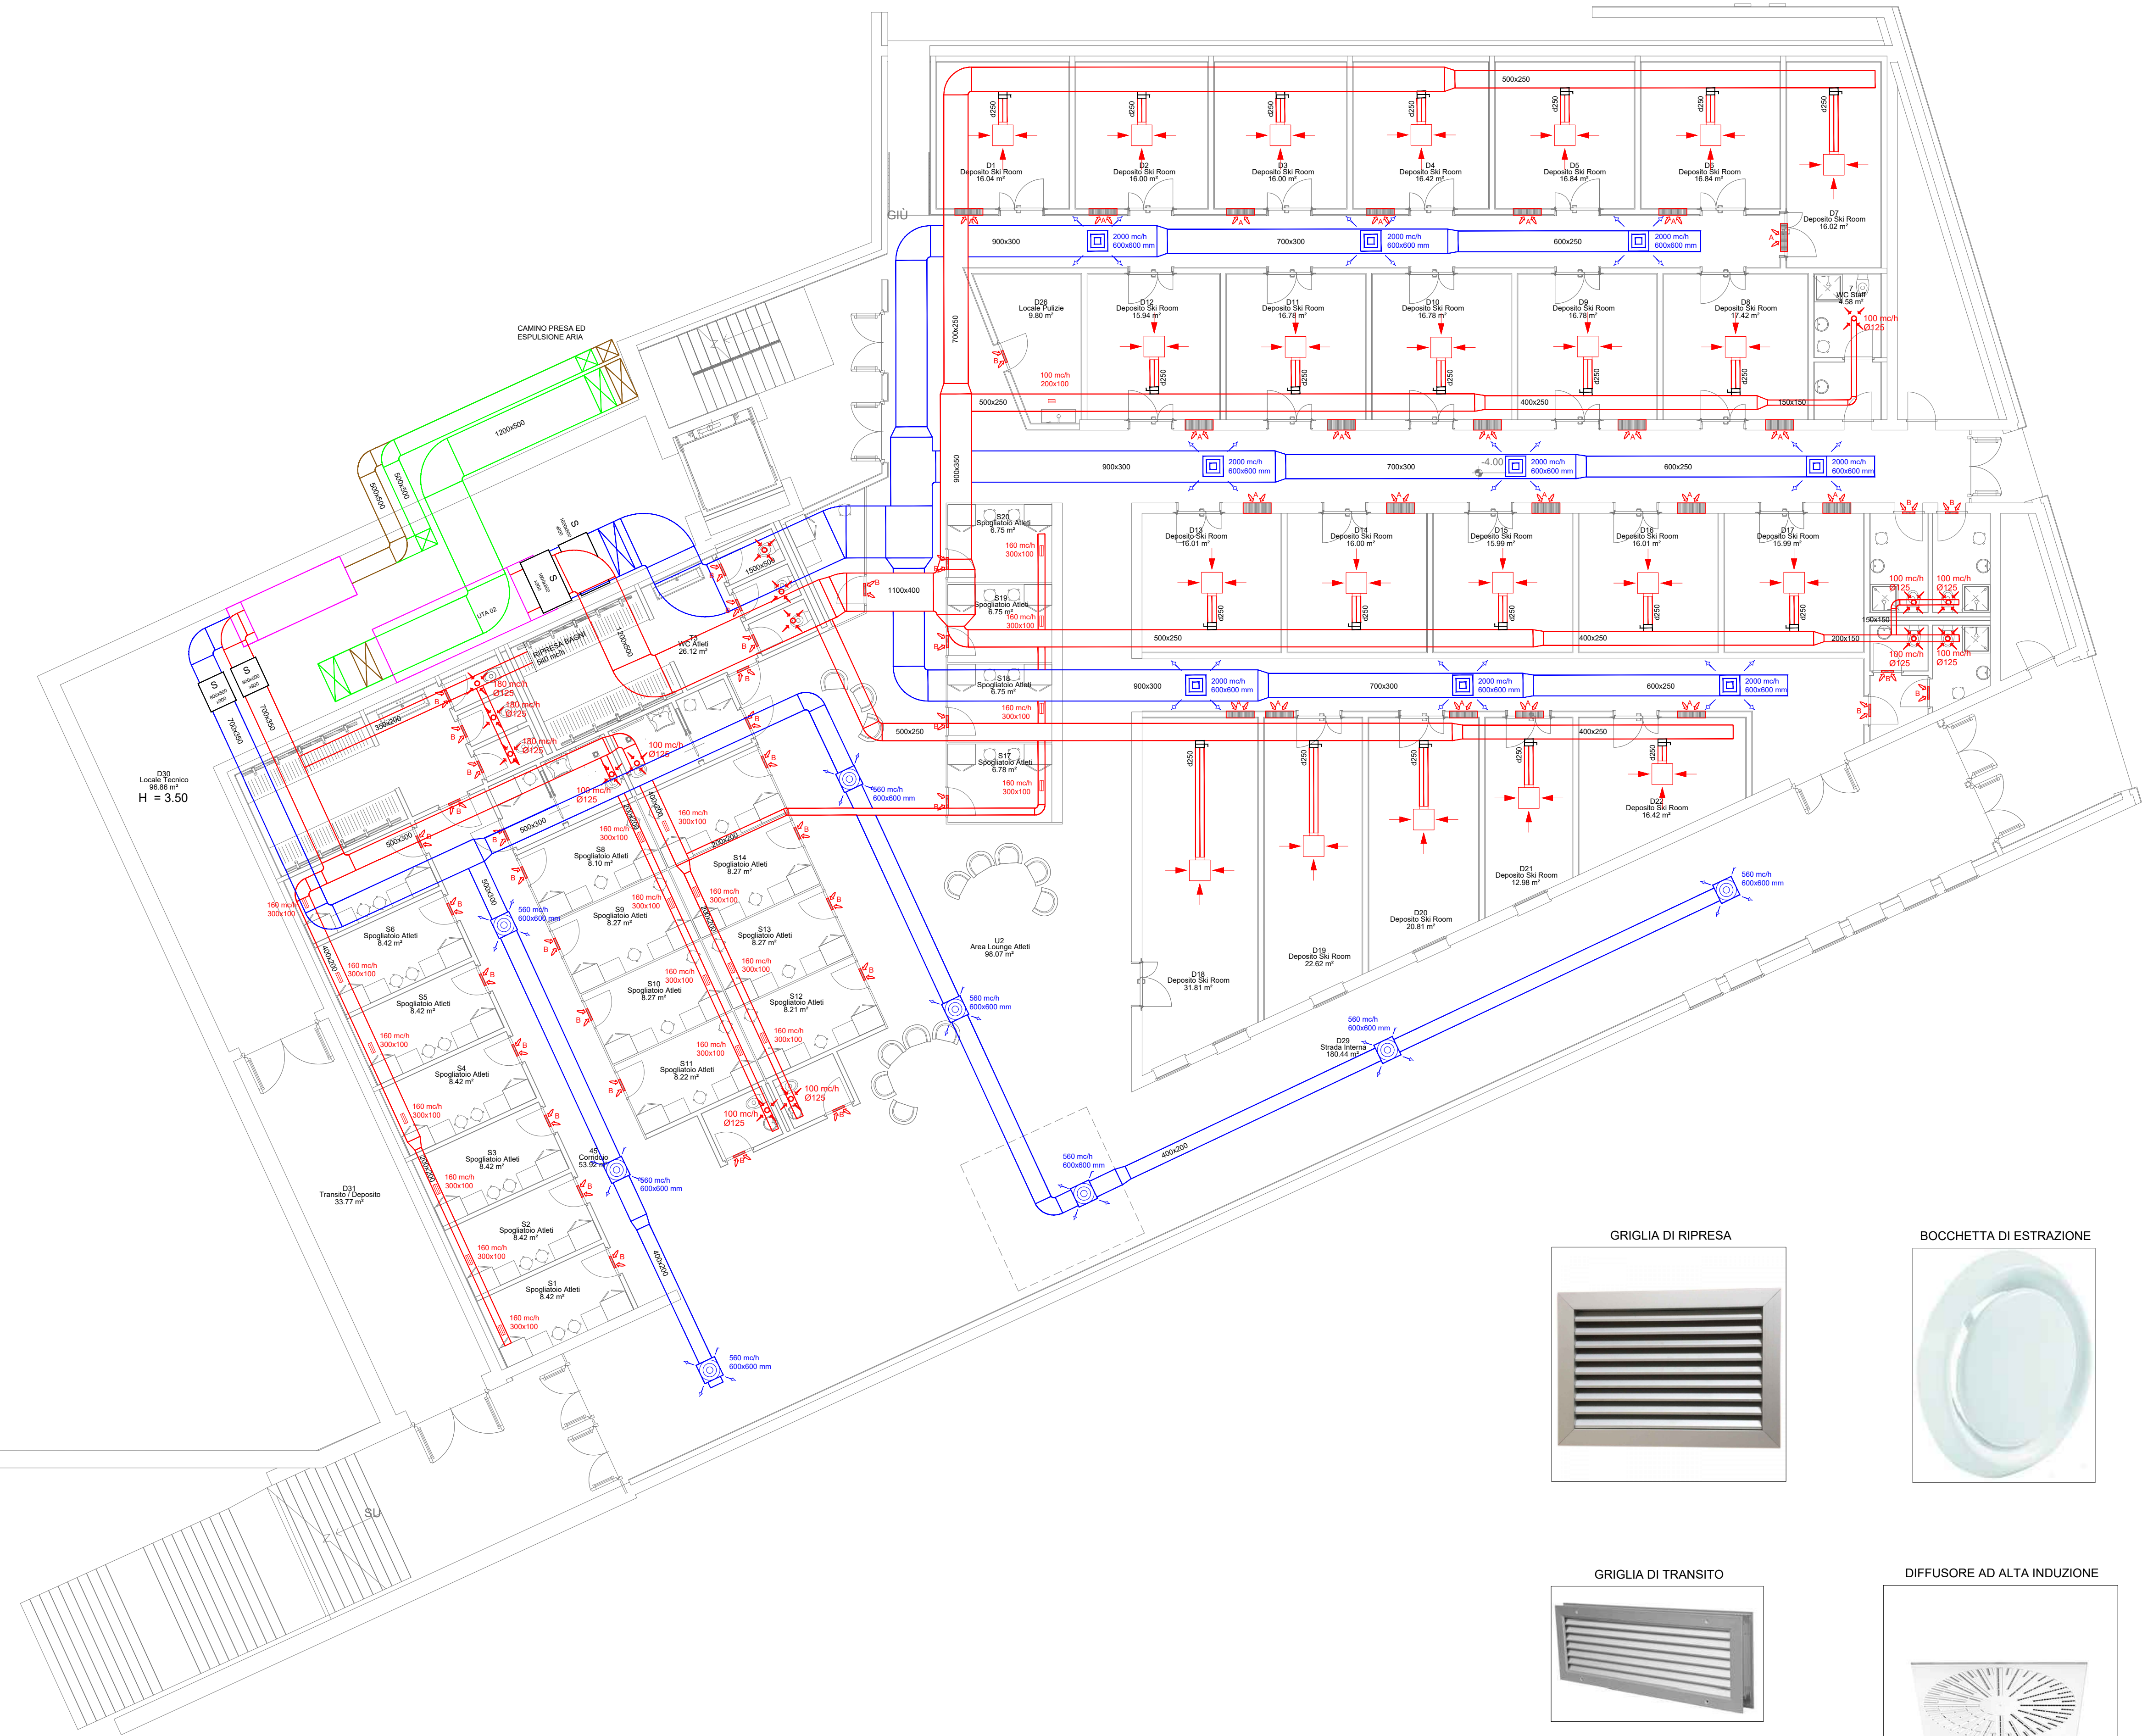

LEGENDA TRATTAMENTO ARIA:	
	CANALE DI MANDATA ARIA IN ALLUMINIO PREISOLATO
	CANALE DI RIPRESA ARIA IN ALLUMINIO PREISOLATO
	CANALE CIRCOLARE DI RIPRESA ARIA IN LAMIERA ZINCATA
	CANALE DI PRESA ARIA ESTERNA IN LAMIERA ZINCATA
	CANALE DI ESPULSIONE ARIA IN LAMIERA ZINCATA
	DIFFUSORE QUADRATO MULTIDIREZIONALE - dim. 600x600 mm
	DIFFUSORE DI MANDATA AD ALTA INDUZIONE - dim. 600x600 mm
	GRIGLIA DI RIPRESA
	BOCCHETTA DI ESTRAZIONE - d125
	DIFFUSORE DI RIPRESA CON CASSETTA PLENUM - 600x600 mm - portata 800 mc/h
	REGOLATORE DI PORTATA
	GRIGLIA DI TRANSFERT - A= dim. 800x300 mm - B= dim. 400x200
	UNITA' DI TRATTAMENTO ARIA - dim. 3548x1214x1444h mm - portata 4500 mc/h
	UNITA' DI TRATTAMENTO ARIA - dim. 5048x1694x2448h mm - portata 15000 mc/h

PROVINCIA AUTONOMA DI TRENTO
AGENZIA PROVINCIALE OPERE PUBBLICHE
SERVIZIO OPERE CIVILI
UFFICIO PROGETTAZIONE E DIREZIONE LAVORI

COMUNE DI TESERO
LAVORI PUBBLICI E AMBIENTE

Lavori di adeguamento dello
stadio del fondo a Lago di Tesero
UF1

FASE PROGETTO:

PROGETTO DEFINITIVO

CATEGORIA:

IMPIANTI

TITOLO TAVOLA:

NUOVO EDIFICIO INTERRATO
PIANTA IMPIANTO AERAUICO

C. SIP:	C. SOC:	SCALA:	FASE PROGETTO:	TIPO ELAB.:	CATEGORIA:	PARTI D'OPERA:	N° PROGR:	REVISIONE:
E-90/000	5360	1:100	D	T	335	UF1A	202	

PROGETTO ARCHITETTONICO:	PROGETTO STRUTTURE e ANTINCENDIO:	Visto 1 IL DIRIGENTE:
arch. Marco GIOVANAZZI	ing. Marco SONTACCHI	ing. Marco GELMINI

PROGETTO IMPIANTI ELETTRICI:	PROGETTO IMPIANTI TERMOMECCANICI:	Visto 1 IL DIRETTORE DELL'UFFICIO:
ing. Renato COSER	ing. Giovanni BETTI	arch. Silvano TOMASELLI
		IL COORDINATORE DEL GRUPPO DI PROGETTO:
		ing. Gabriele DEVIGILI

CSP:	RELAZIONE GEOLOGICA:	RELAZIONE ACUSTICA:
ing. Piero MATTIOLI	geol. Mirko DEMOZZI	ing. Matteo AGOSTINI

NOME FILE: 5360-DT335-202.dwg

DATA REDAZIONE: LUGLIO 2022