




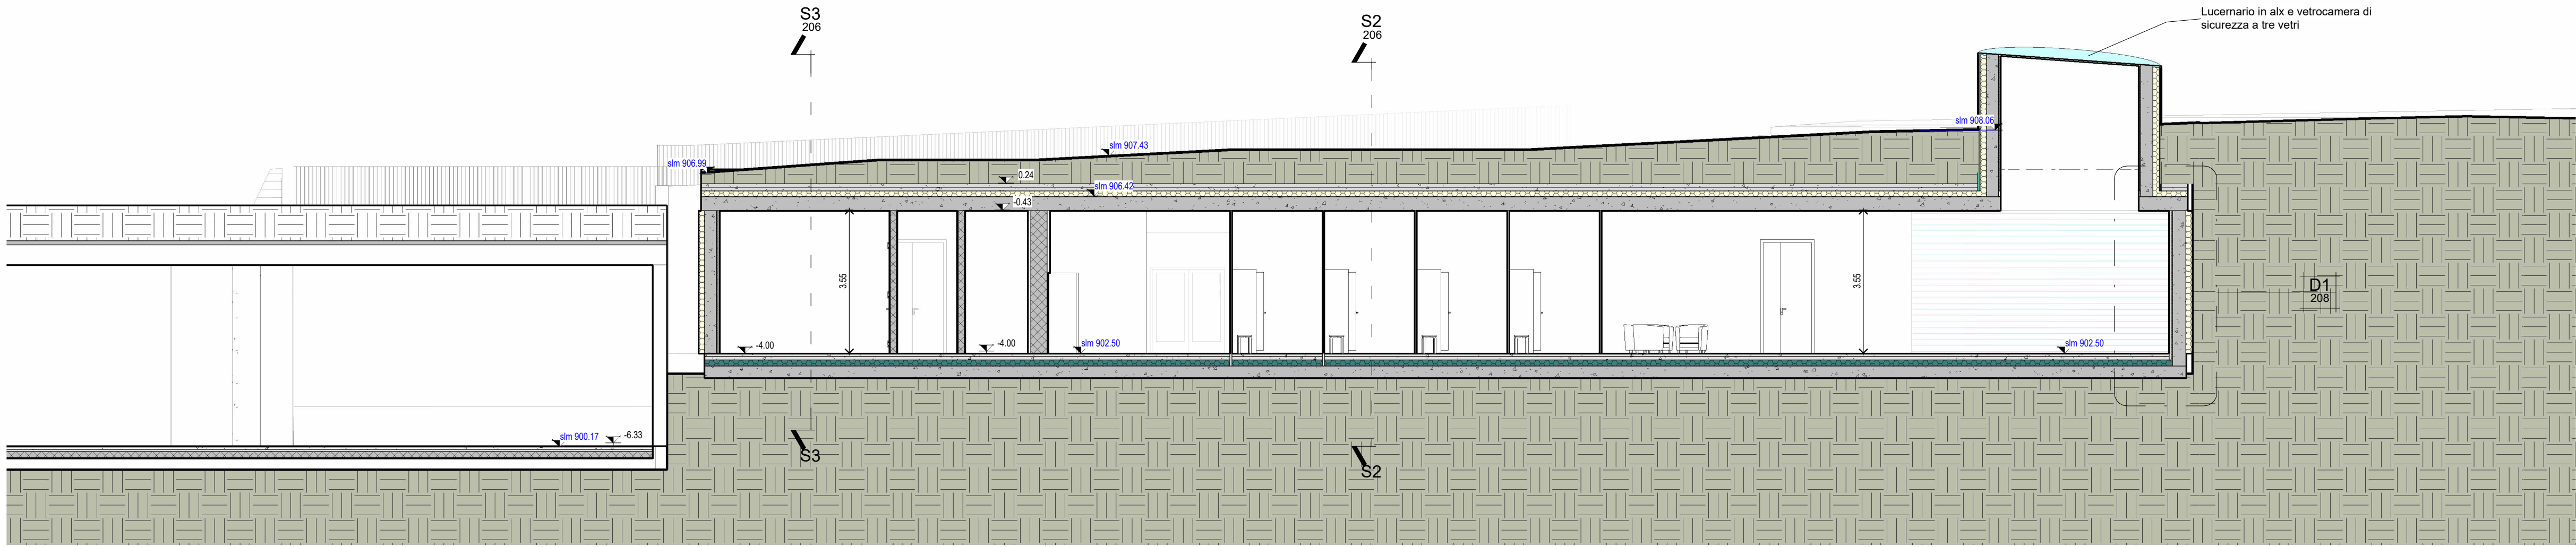


S1
206
Sezione S1
Sezione progetto
1 : 100

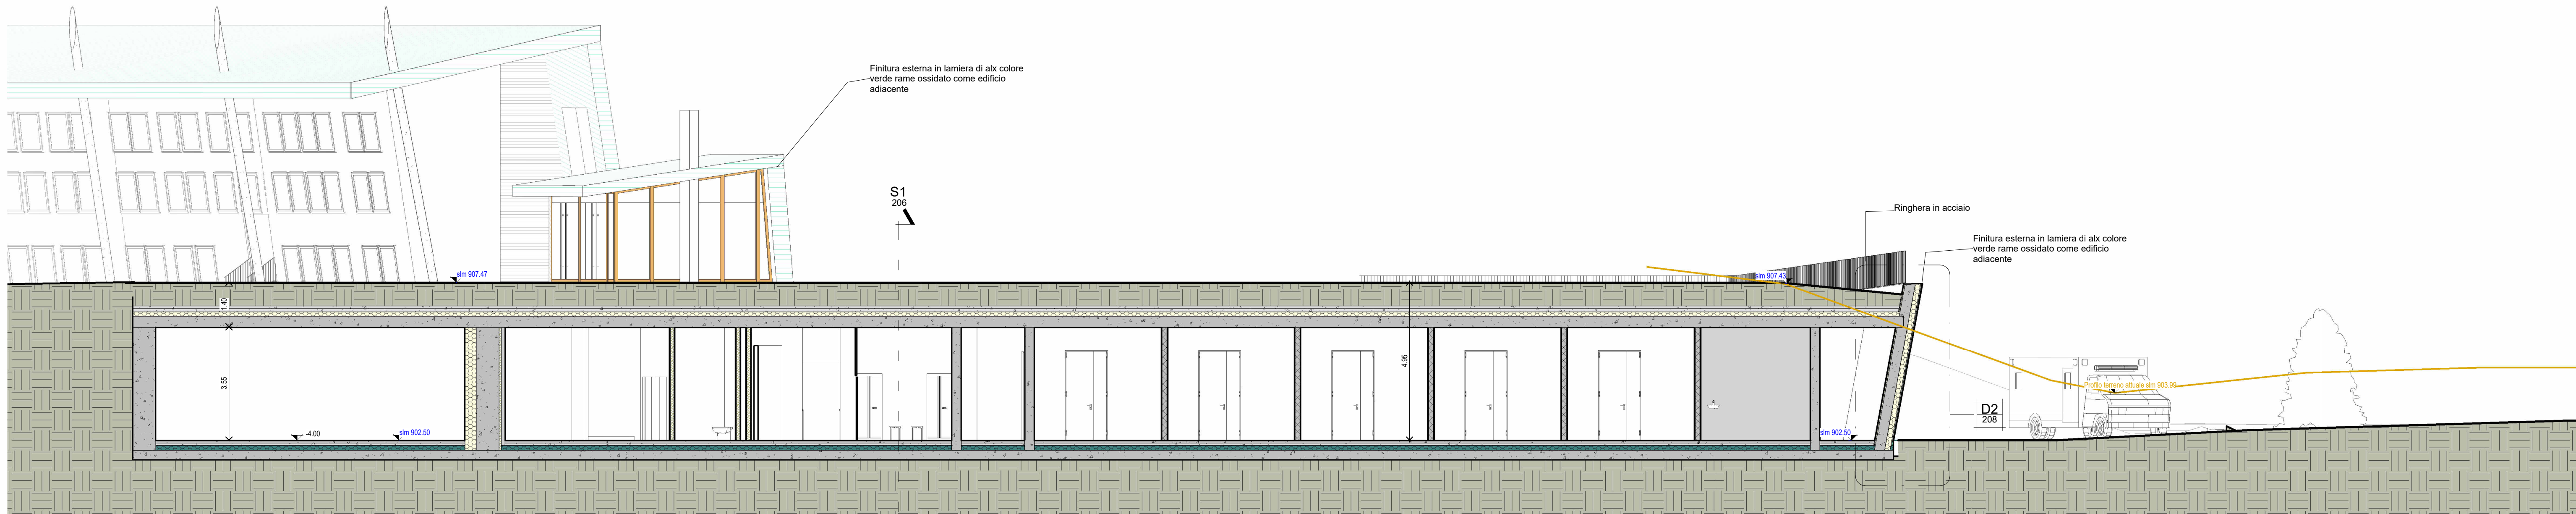

S2
206
Sezione S2
Sezione progetto
1 : 100

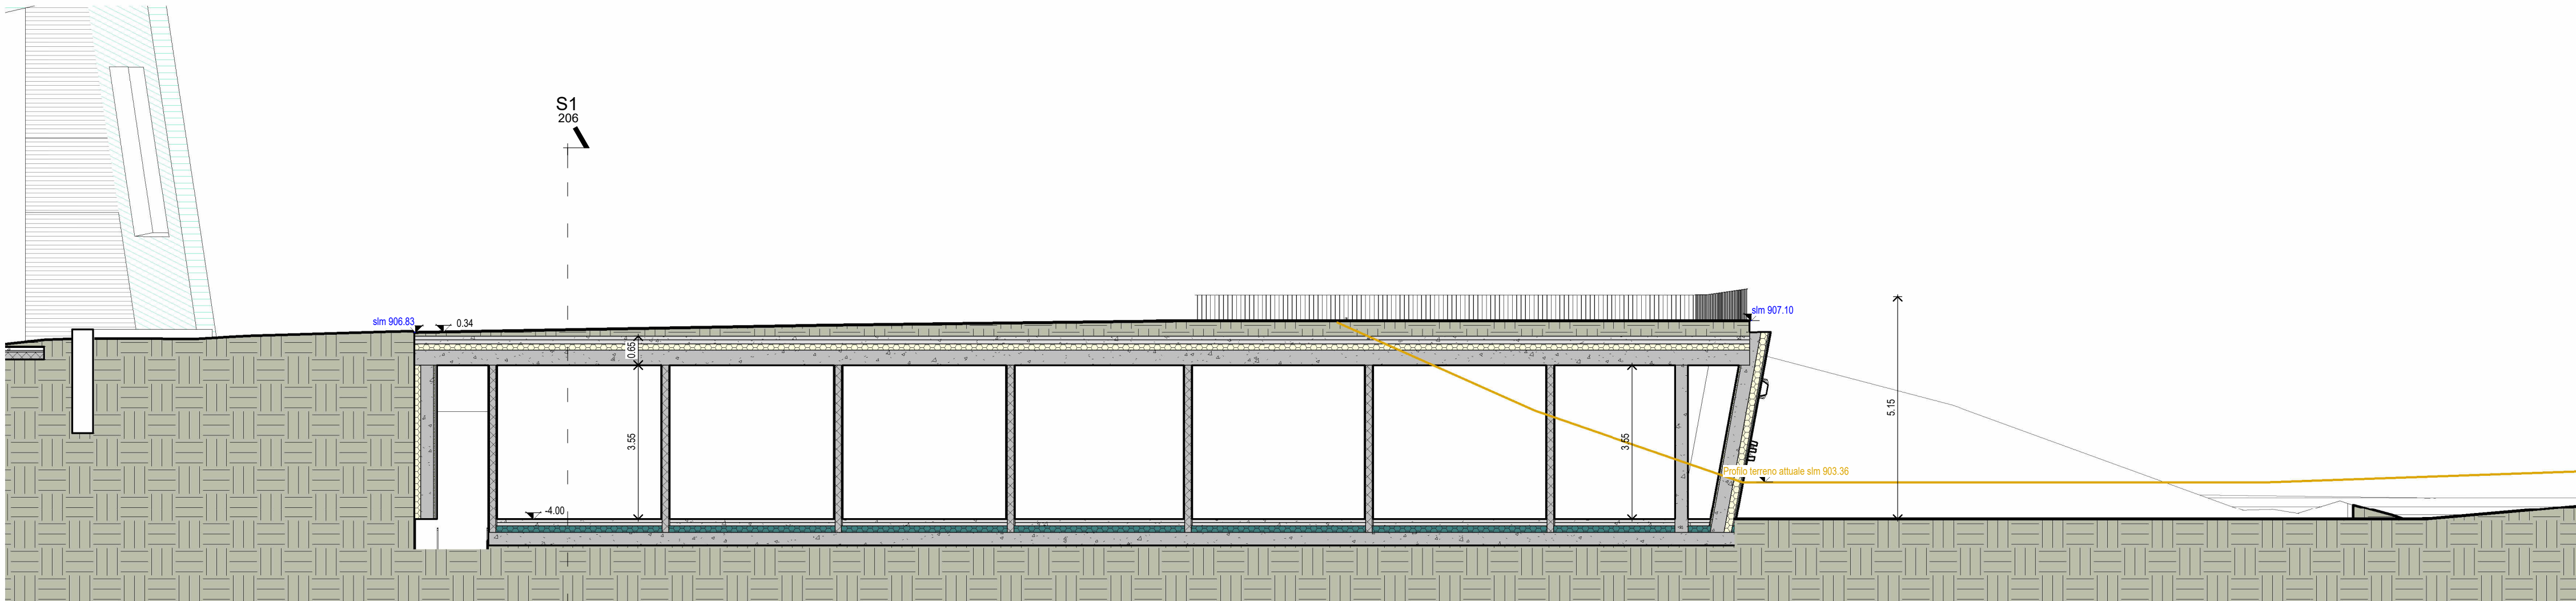

S3
206
Sezione S3
Sezione progetto
1 : 100

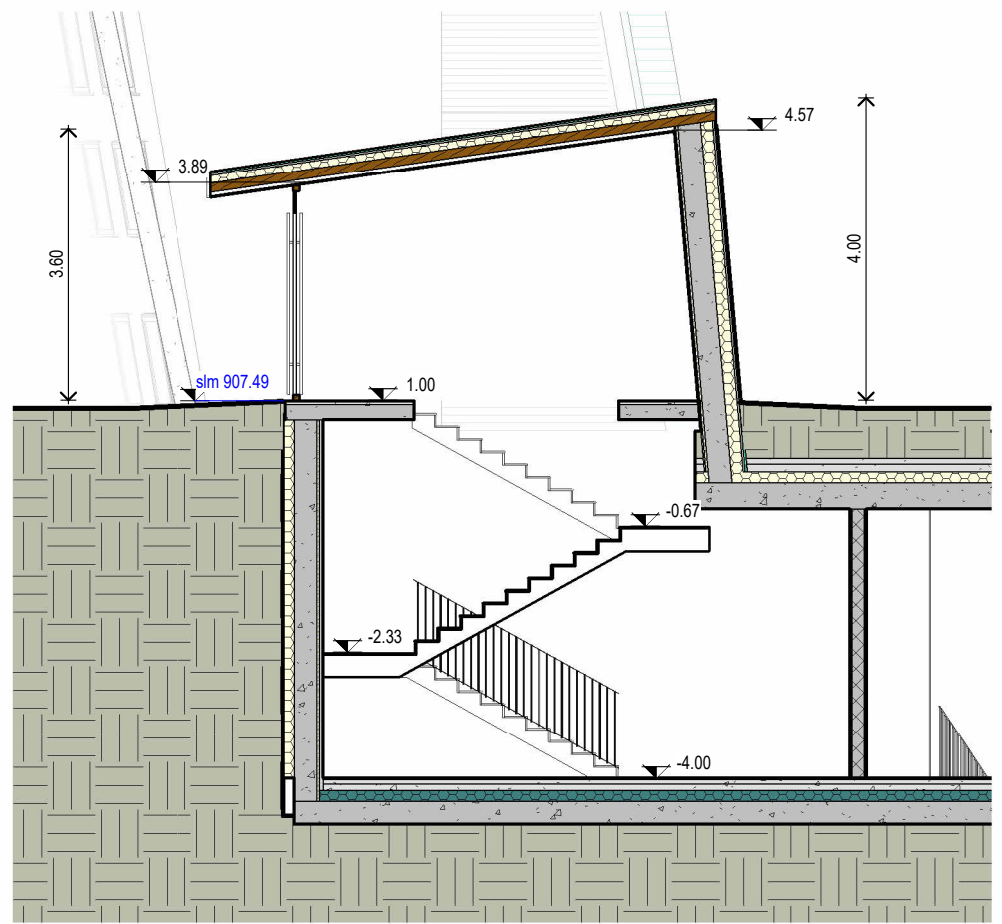

S4
206
Sezione S4
Sezione progetto
1 : 100

Riferimento viste

D1
104
numero di dettaglio/numero sezione
numero della tavola

PROVINCIA AUTONOMA DI TRENTO AGENZIA PROVINCIALE OPERE PUBBLICHE SERVIZIO OPERE CIVILI UFFICIO PROGETTAZIONE E DIREZIONE LAVORI									
COMUNE DI TESERO LAVORI PUBBLICI E AMBIENTE									
Lavori di adeguamento dello stadio del fondo a Lago di Tesero UF1									
FASE PROGETTO: PROGETTO DEFINITIVO									
CATEGORIA: ARCHITETTURA									
TITOLO TAVOLA: Nuovo Interrato Sezioni									
C. SIP: E-90/000	C. SOC: 5360	1 : 100	FASE PROGETTO: D	TIPO ELAB.: R	CATEGORIA: 120	PARTI D'OPERA: UF1	N° PROG: 312-206	REVISIONE: REV.1	
PROGETTO ARCHITETTONICO: arch. Marco GIOVANAZZI			PROGETTO STRUTTURE e ANTINCENDIO: ing. Marco SONTACCHI			Visto IL DIRIGENTE: ing. Marco GELMINI			
PROGETTO IMPIANTI ELETTRICI: ing. Renato COSER			PROGETTO IMPIANTI TERMOMECCANICI: ing. Giovanni BETTI			Visto IL DIRETTORE DELL'UFFICIO : arch. Silvano TOMASELLI IL COORDINATORE DEL GRUPPO DI PROGETTO: ing. Gabriele DEVIGILI			
CSP : ing. Pietro MATTIOLI			RELAZIONE GEOLOGICA: geol. Mirko DEMOZZI			RELAZIONE ACUSTICA: ing.. Matteo AGOSTINI			
NOME FILE: D:\Studio Giovanazzi\Dropbox\Progetti\Modelli_Revit\20_Centro_Fondo_Tesero_UF1\Tesero Interrato ARCH.rvt									
DATA REDAZIONE: 19/09/2022 17:09:27									