


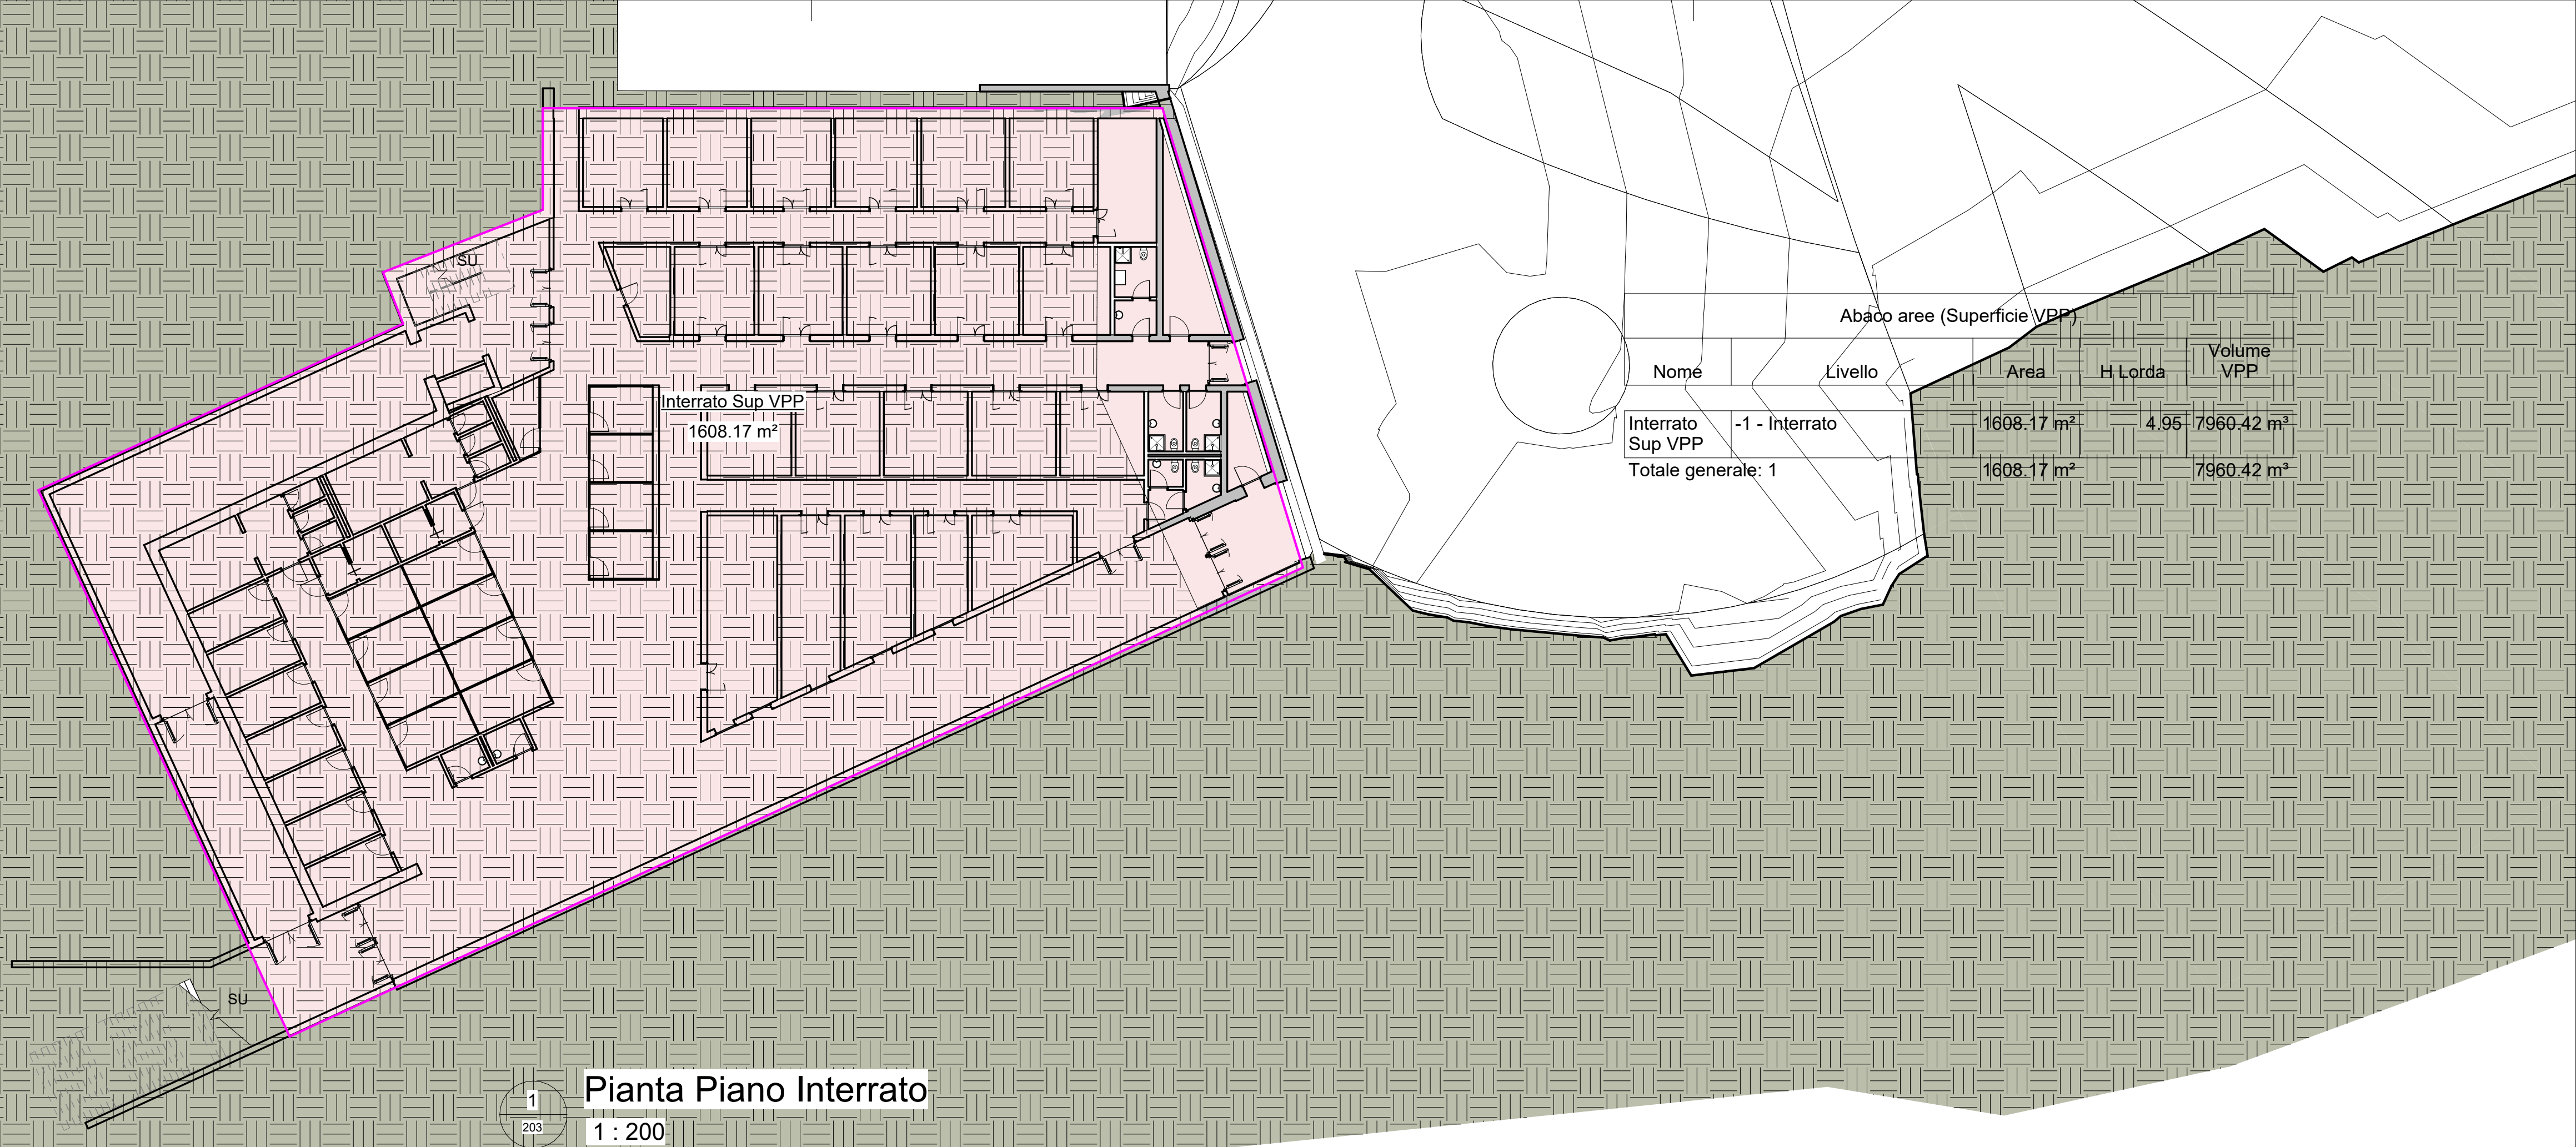

Abaco aree (Superficie VPP)				
Nome	Livello	Area	H Lorda	Volume VPP
Interrato Sup VPP	-1 - Interrato	1608.17 m²	4.95	7960.42 m³
Totale generale: 1		1608.17 m²		7960.42 m³



PROVINCIA AUTONOMA DI TRENTO
AGENZIA PROVINCIALE OPERE PUBBLICHE
SERVIZIO OPERE CIVILI

UFFICIO PROGETTAZIONE E DIREZIONE LAVORI



COMUNE DI TESERO

LAVORI PUBBLICI E AMBIENTE



Lavori di adeguamento dello
stadio del fondo a Lago di Tesero
UF1

FASE PROGETTO :

PROGETTO DEFINITIVO

CATEGORIA :

ARCHITETTURA

TITOLO TAVOLA :

Nuovo Interrato
Dati Metrici

C. SIP :

E-90/000

C. SOC :

5360

1 : 200

FASE PROGETTO :
D

TIPO ELAB. :
R

CATEGORIA :
120

PARTI D'OPERA :
UF1

N° PROGR.
312-203

REVISIONE :
REV.1

PROGETTO ARCHITETTONICO:

arch. Marco GIOVANAZZI

PROGETTO STRUTTURE e ANTINCENDIO:

ing. Marco SONTACCHI

Visto IL DIRIGENTE:

ing. Marco GELMINI

PROGETTO IMPIANTI ELETTRICI:

ing. Renato COSER

PROGETTO IMPIANTI TERMOMECCANICI:

ing. Giovanni BETTI

Visto IL DIRETTORE DELL'UFFICIO :

arch. Silvano TOMASELLI

IL COORDINATORE DEL GRUPPO DI PROGETTO:

ing. Gabriele DEVIGILI

CSP :

ing. Pietro MATTIOLI

RELAZIONE GEOLOGICA:

geol. Mirko DEMOZZI

RELAZIONE ACUSTICA:

ing.. Matteo AGOSTINI

NOME FILE :

D:\Studio Giovanazzi
Dropbox\Progetti\Modelli - Revit\20_Centro_Fondo_Tesero_UF1\Tesero Interrato
ARCH.rvt

DATA REDAZIONE : 19/09/2022 17:09:59