


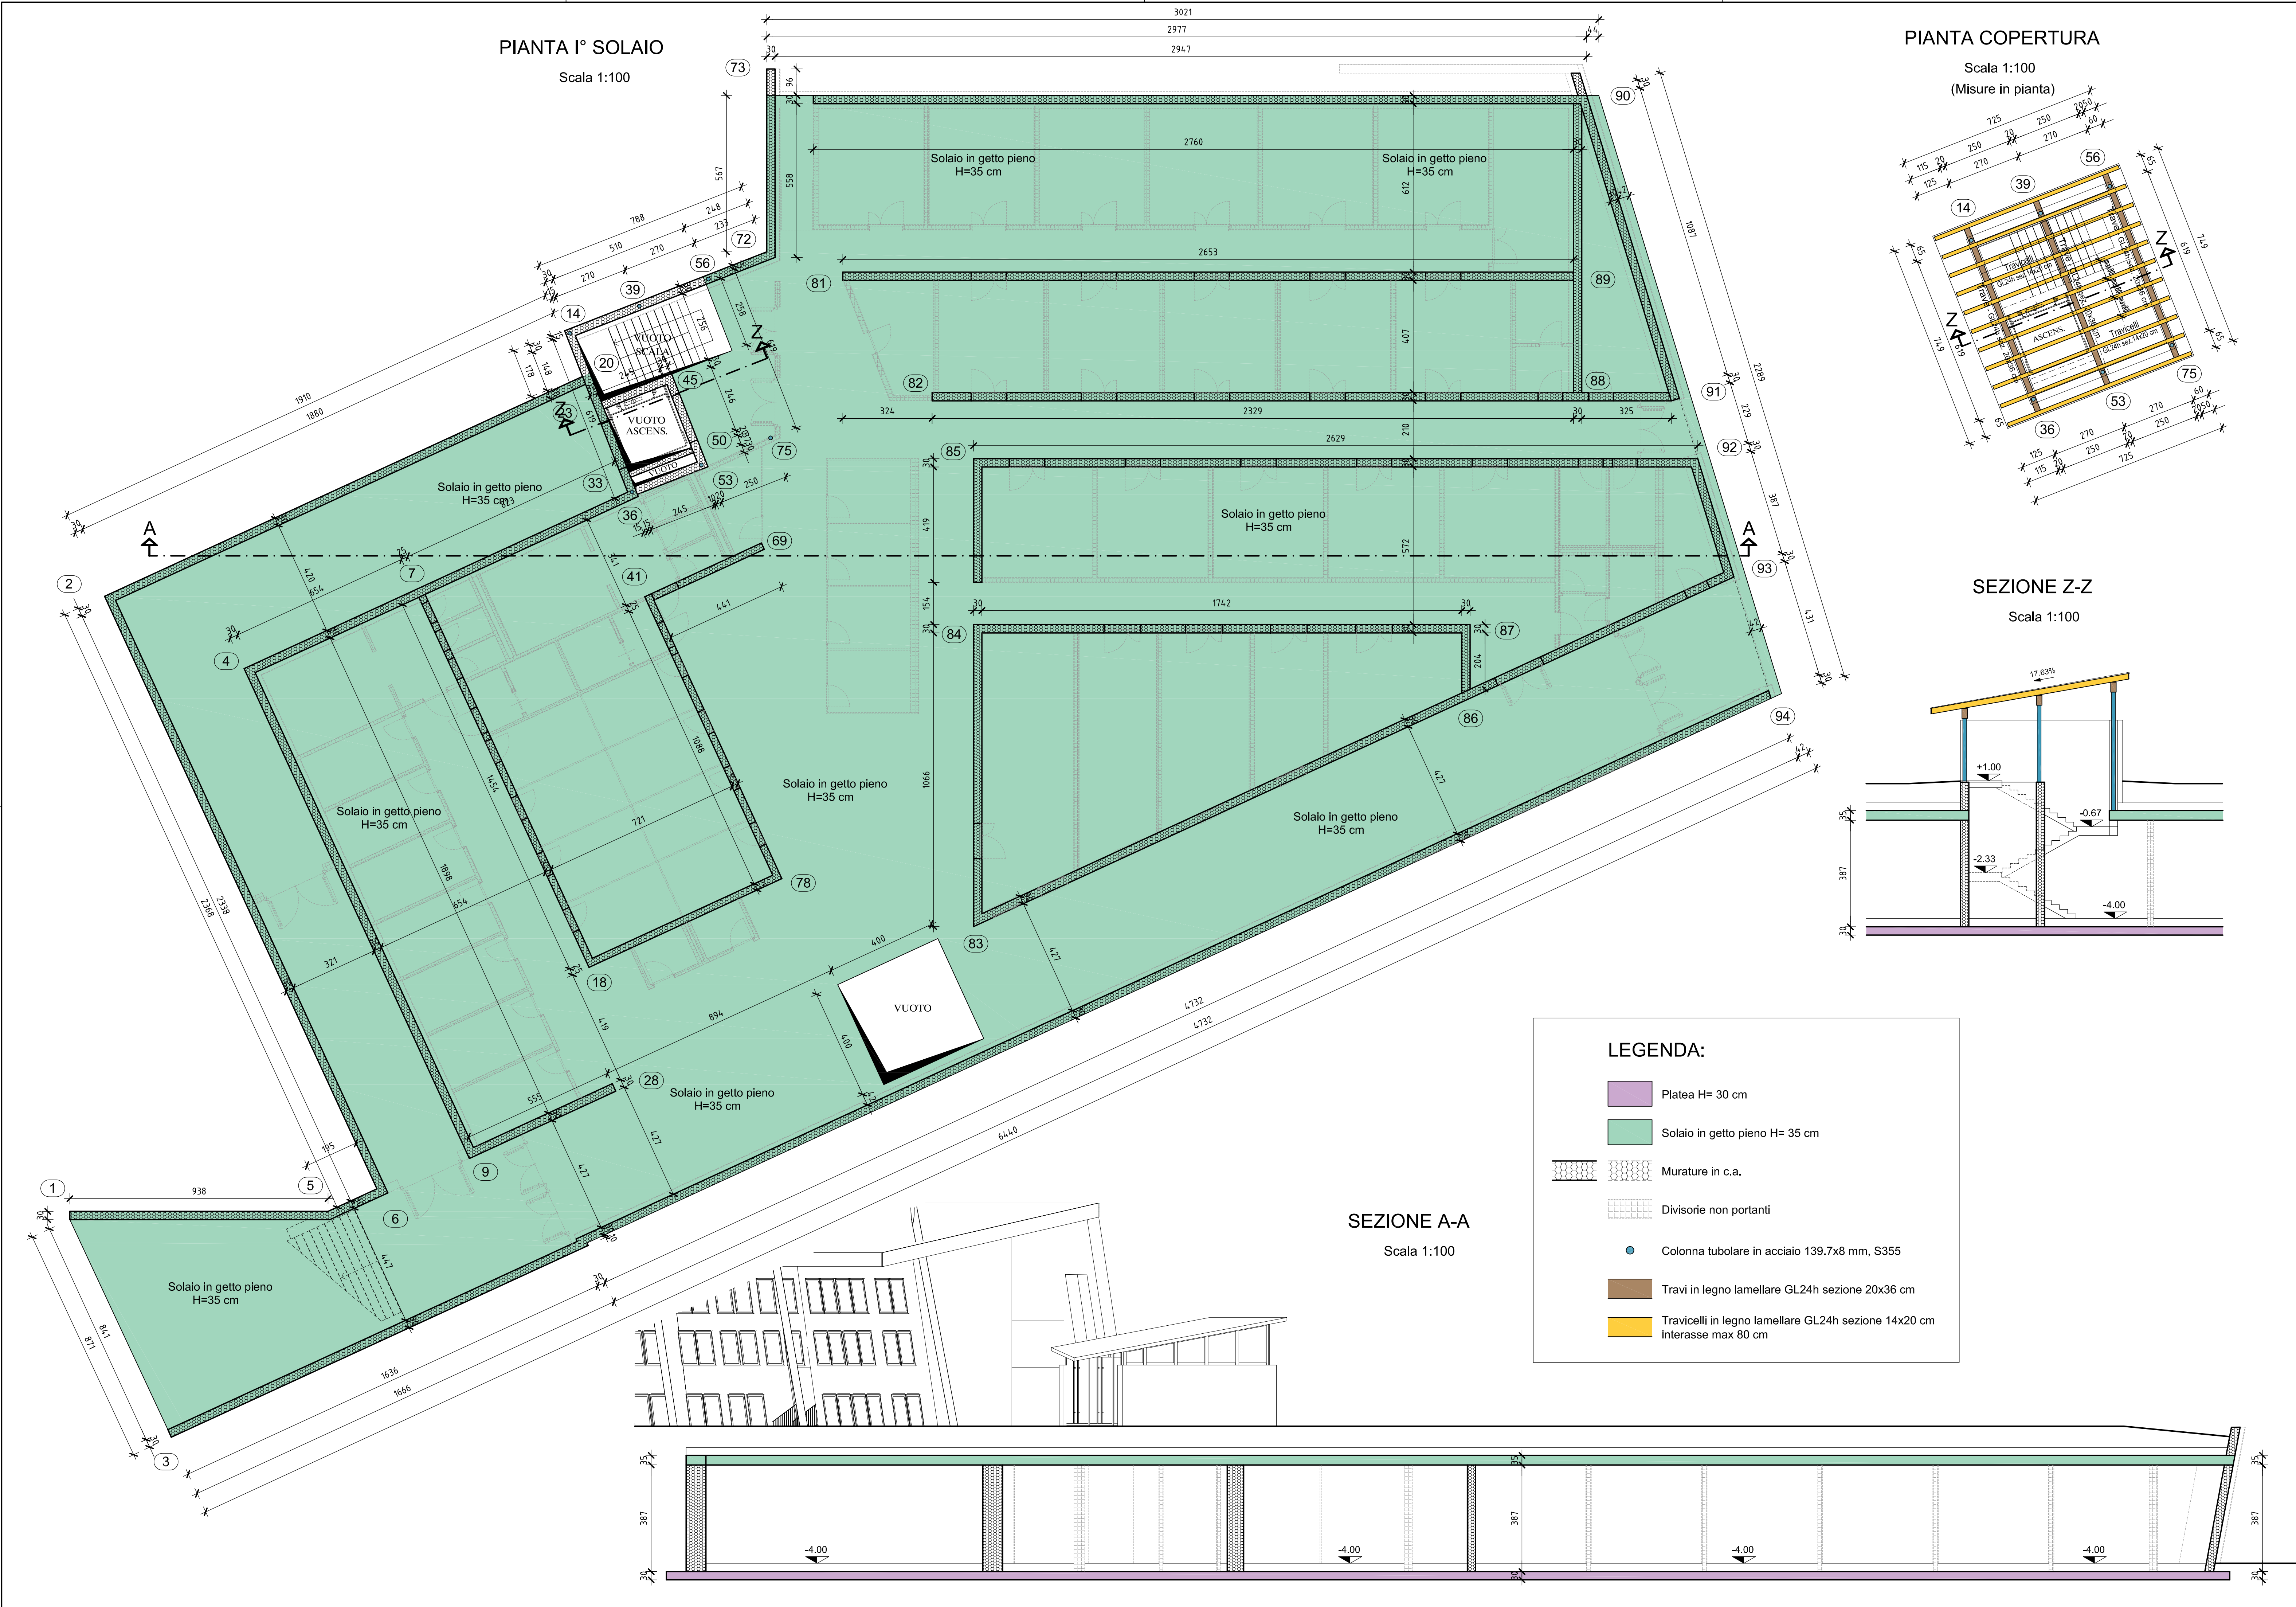

MATERIALI

L. 05/11/1971 n. 1086
D.M. 17-01-2018 (Aggiornamento delle NTC)

CEMENTO ARMATO	
SOLAI E CORDOLI	C28/35
FONDAZIONI E MURI	C25/30
COPRIFERRO	3.5 cm - 5 cm (R80)
CLASSI DI ESPOSIZIONE AMBIENTALE	XC1
ACCIAIO	B450C
LEGNO	
ORDITURA PRINCIPALE E SECONDARIA	GL24h
ACCIAIO PER CARPENTERIA	
PROFILATI, PIASTRE, FAZZOLETTI	S355
BULLONERIA, TIRAFONDI	CLASSE 8.8

CARICHI

ZONA	PERM. PORTATI (daN/m ²)	VAR. C (daN/m ²)	NEVE (daN/m ²)	VENTO (daN/m ²)
PLATEA	250	500	-	-
SOLAIO	1050	650	355	-
SCALE	100	400	-	-
COPERTURA	50	-	284	-



PROVINCIA AUTONOMA DI TRENTO
AGENZIA PROVINCIALE OPERE PUBBLICHE
SERVIZIO OPERE CIVILI

UFFICIO PROGETTAZIONE E DIREZIONE LAVORI



COMUNE DI TESERO
LAVORI PUBBLICI E AMBIENTE



Lavori di adeguamento dello
stadio del fondo a Lago di Tesero
UF1A

FASE PROGETTO: PROGETTO DEFINITIVO

CATEGORIA: STRUTTURE

TITOLO TAVOLA: NUOVO EDIFICIO INTERRATO: PIANTA 1° SOLAIO
e COPERTURA SCALE

C. SP.	C. COD.	SCALA:	FASE PROGETTO:	TIPO ELAB.:	CATEGORIA:	PARTI D'OPERA:	N° PROJ.	REVISIONE:
E-90/000	5360	1:100	D	T	322	UF1A	102	
PROGETTO ARCHITETTONICO:			PROGETTO STRUTTURE E ANTINCENDIO:			Visto IL DIRIGENTE:		
arch. Marco GIOVANAZZI			ing. Marco SONTACCHI ORDINE DEGLI INGEGNERI DELLA PROV. DI TRENTO N° 0 - 000					