




PROVINCIA AUTONOMA DI TRENTO
AGENZIA PROVINCIALE OPERE PUBBLICHE
SERVIZIO OPERE CIVILI
UFFICIO PROGETTAZIONE E DIREZIONE LAVORI



COMUNE DI TESERO
LAVORI PUBBLICI E AMBIENTE

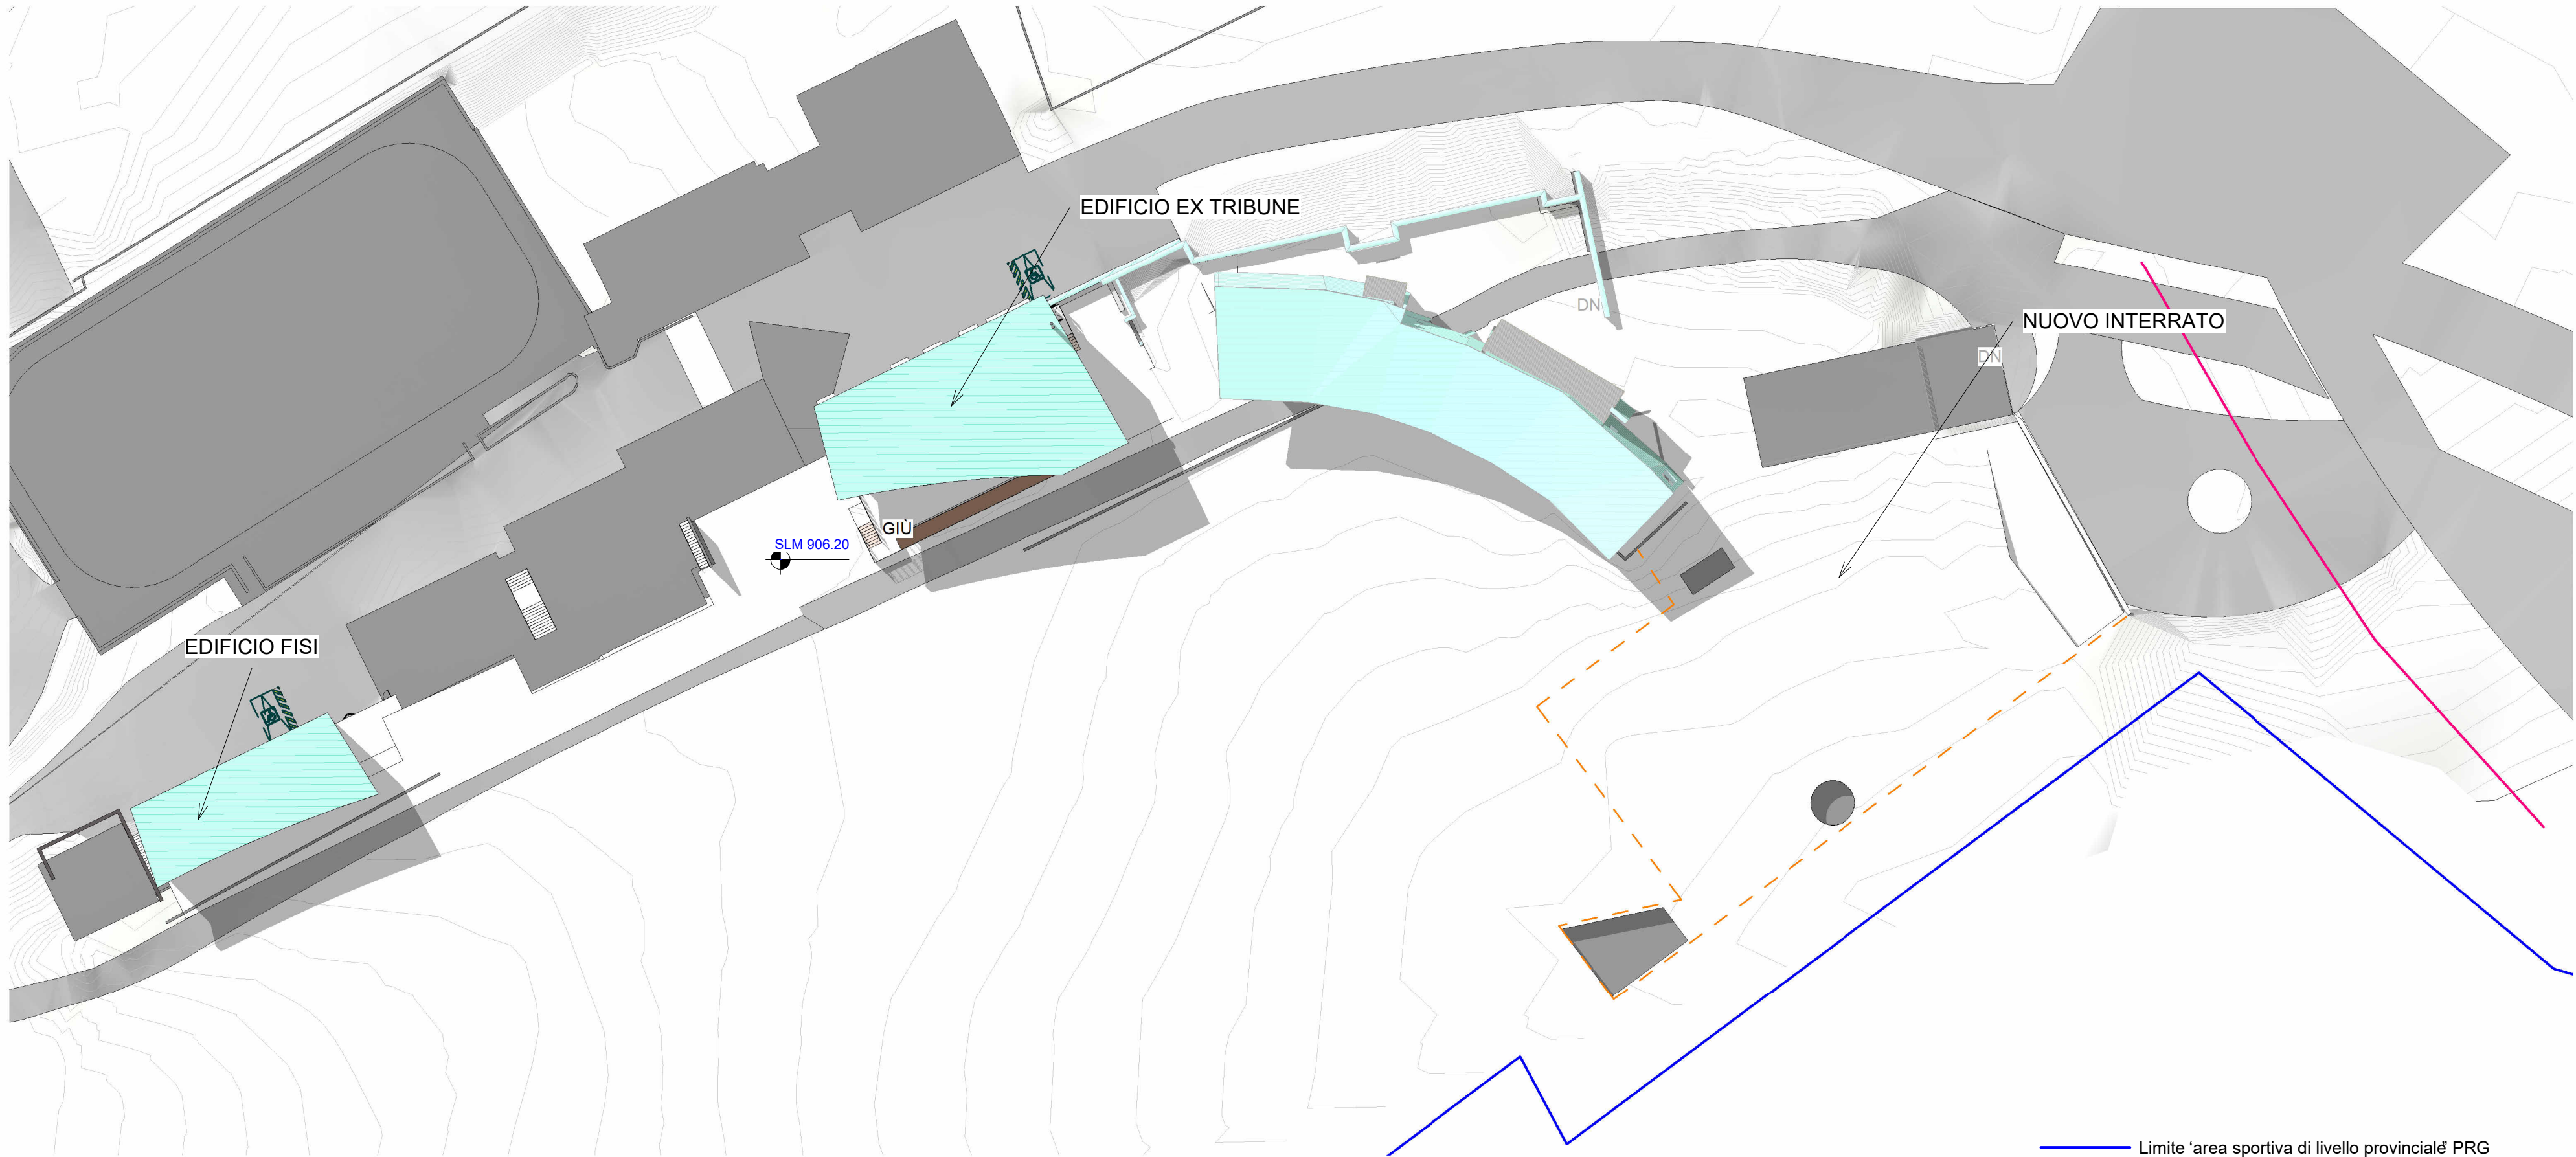

Lavori di adeguamento dello
stadio del fondo a Lago di Tesero
UF1

FASE PROGETTO :

PROGETTO DEFINITIVO

CATEGORIA :

ARCHITETTURA

TITOLO TAVOLA :

Modello generale
Planimetria PR vincoli urbanistici

C. SIP:

E-90/000

C. SOC:

5360

Come
indicato

FASE PROGETTO :

D

TIPO ELAB. :

R

CATEGORIA :

120

PARTE D'OPERA :

UF1

N° PROGR.

312-004

REVISIONE :

REV.1

PROGETTO ARCHITETTONICO:

arch. Marco GIOVANAZZI

PROGETTO STRUTTURE e ANTINCENDIO:

ing. Marco SONTACCHI

Visto IL DIRIGENTE:

ing. Marco GELMINI

PROGETTO IMPIANTI ELETTRICI:

ing. Renato COSER

PROGETTO IMPIANTI TERMOMECCANICI:

ing. Giovanni BETTI

Visto IL DIRETTORE DELL'UFFICIO :

arch. Silvano TOMASELLI

IL COORDINATORE DEL GRUPPO DI PROGETTO:

ing. Gabriele DEVIGILI

CSP :

ing. Pietro MATTIOLI

RELAZIONE GEOLOGICA:

geol. Mirko DEMOZZI

RELAZIONE ACUSTICA:

ing.. Matteo AGOSTINI

NOME FILE :

D:\Studio Giovanazzi
Dropbox\Progetti\Modelli - Revit\20_Centro_Fondo_Tesero_UF1\Modello_Generale
Centro Fondo Tesero.rvt

DATA REDAZIONE :

19/09/2022 17:01:18