




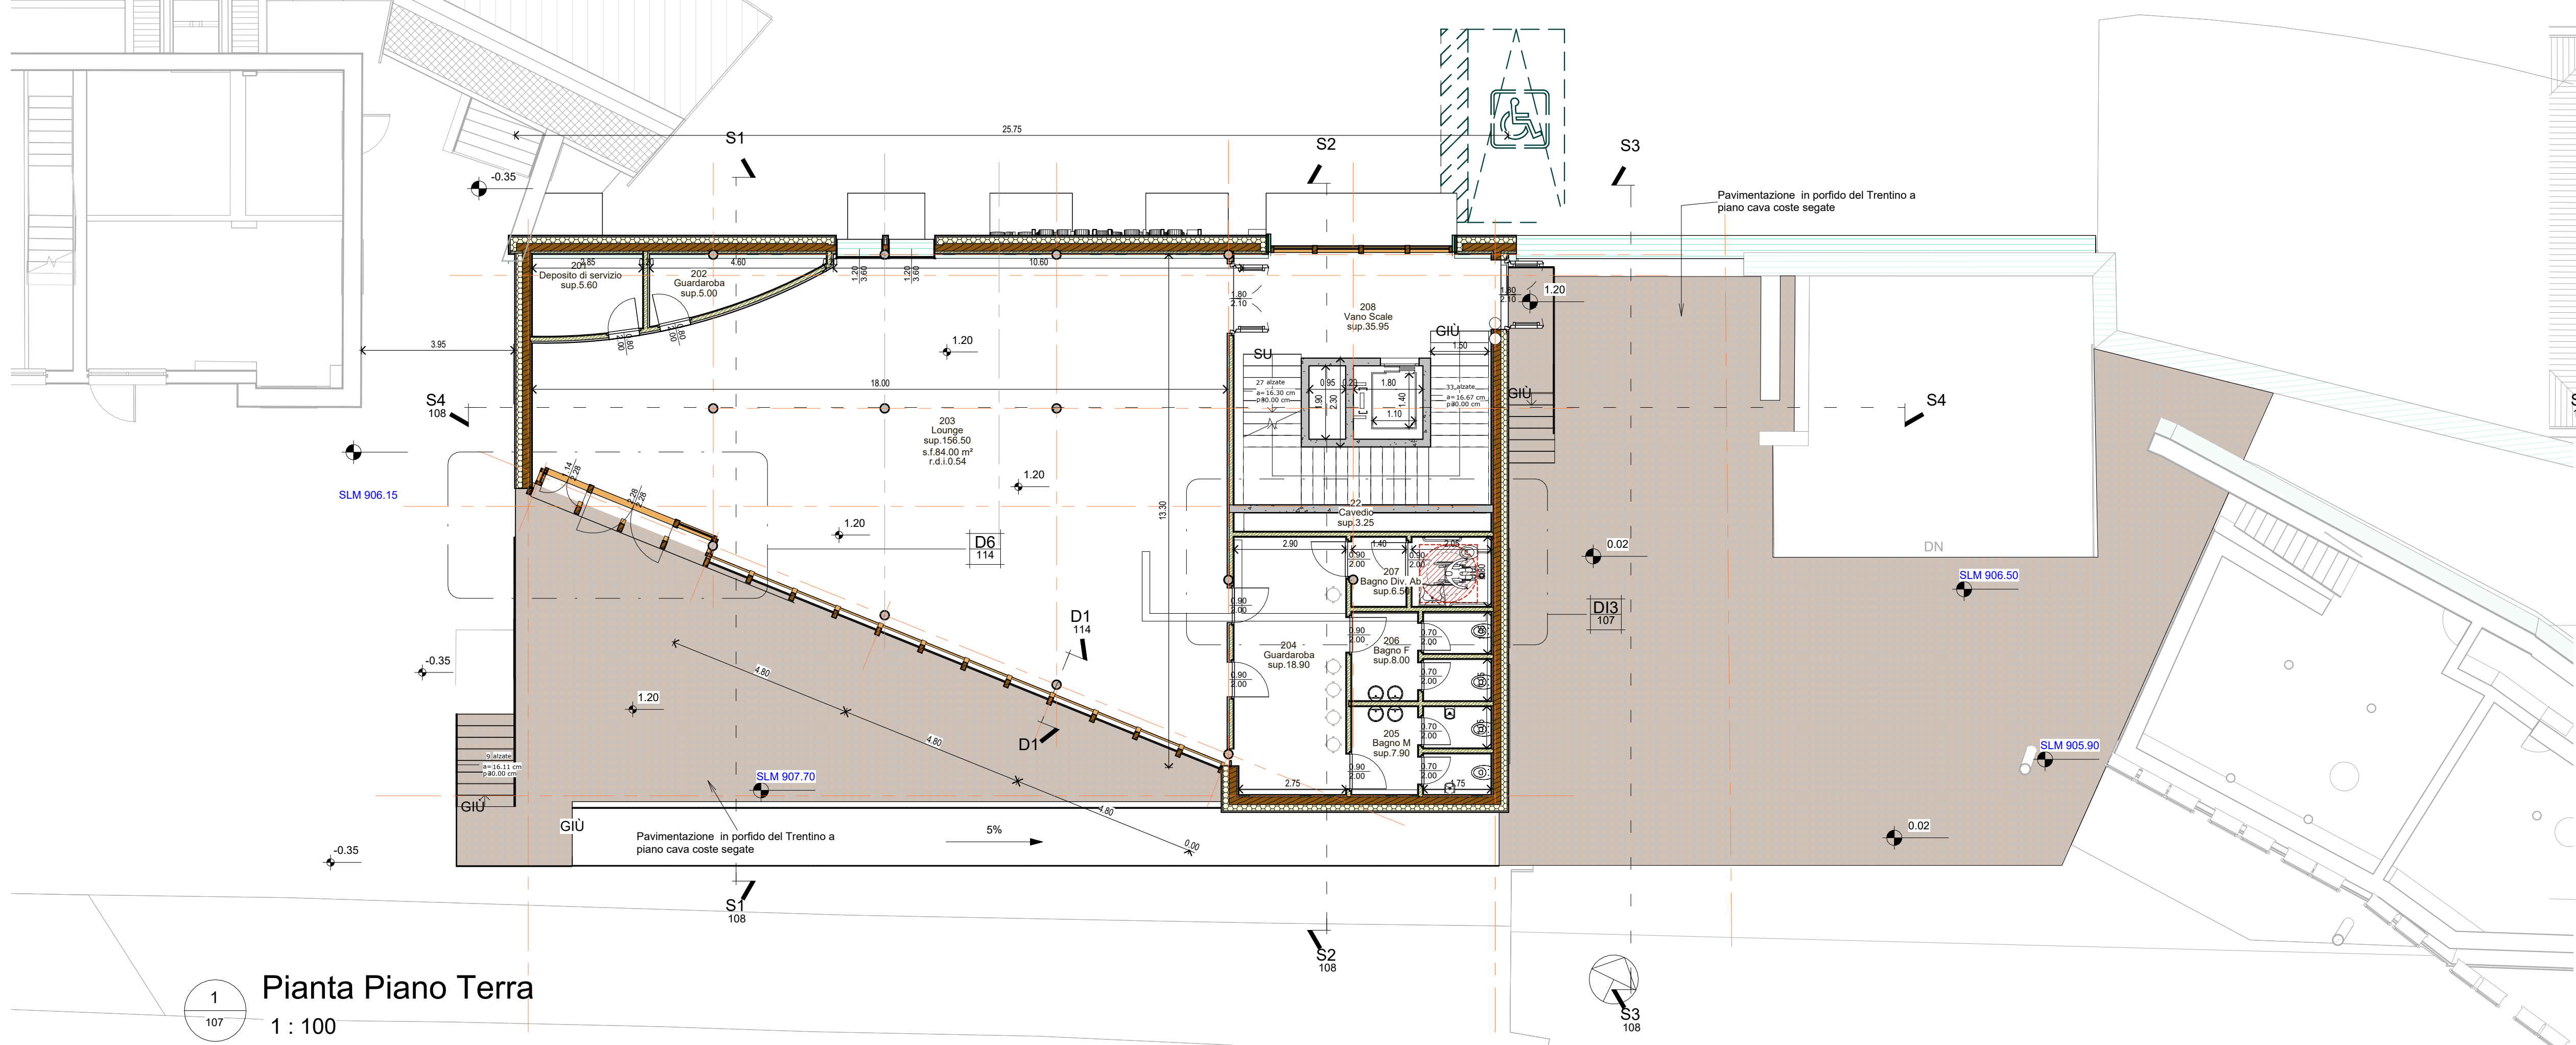


1
107
Pianta Piano Terra
1 : 100

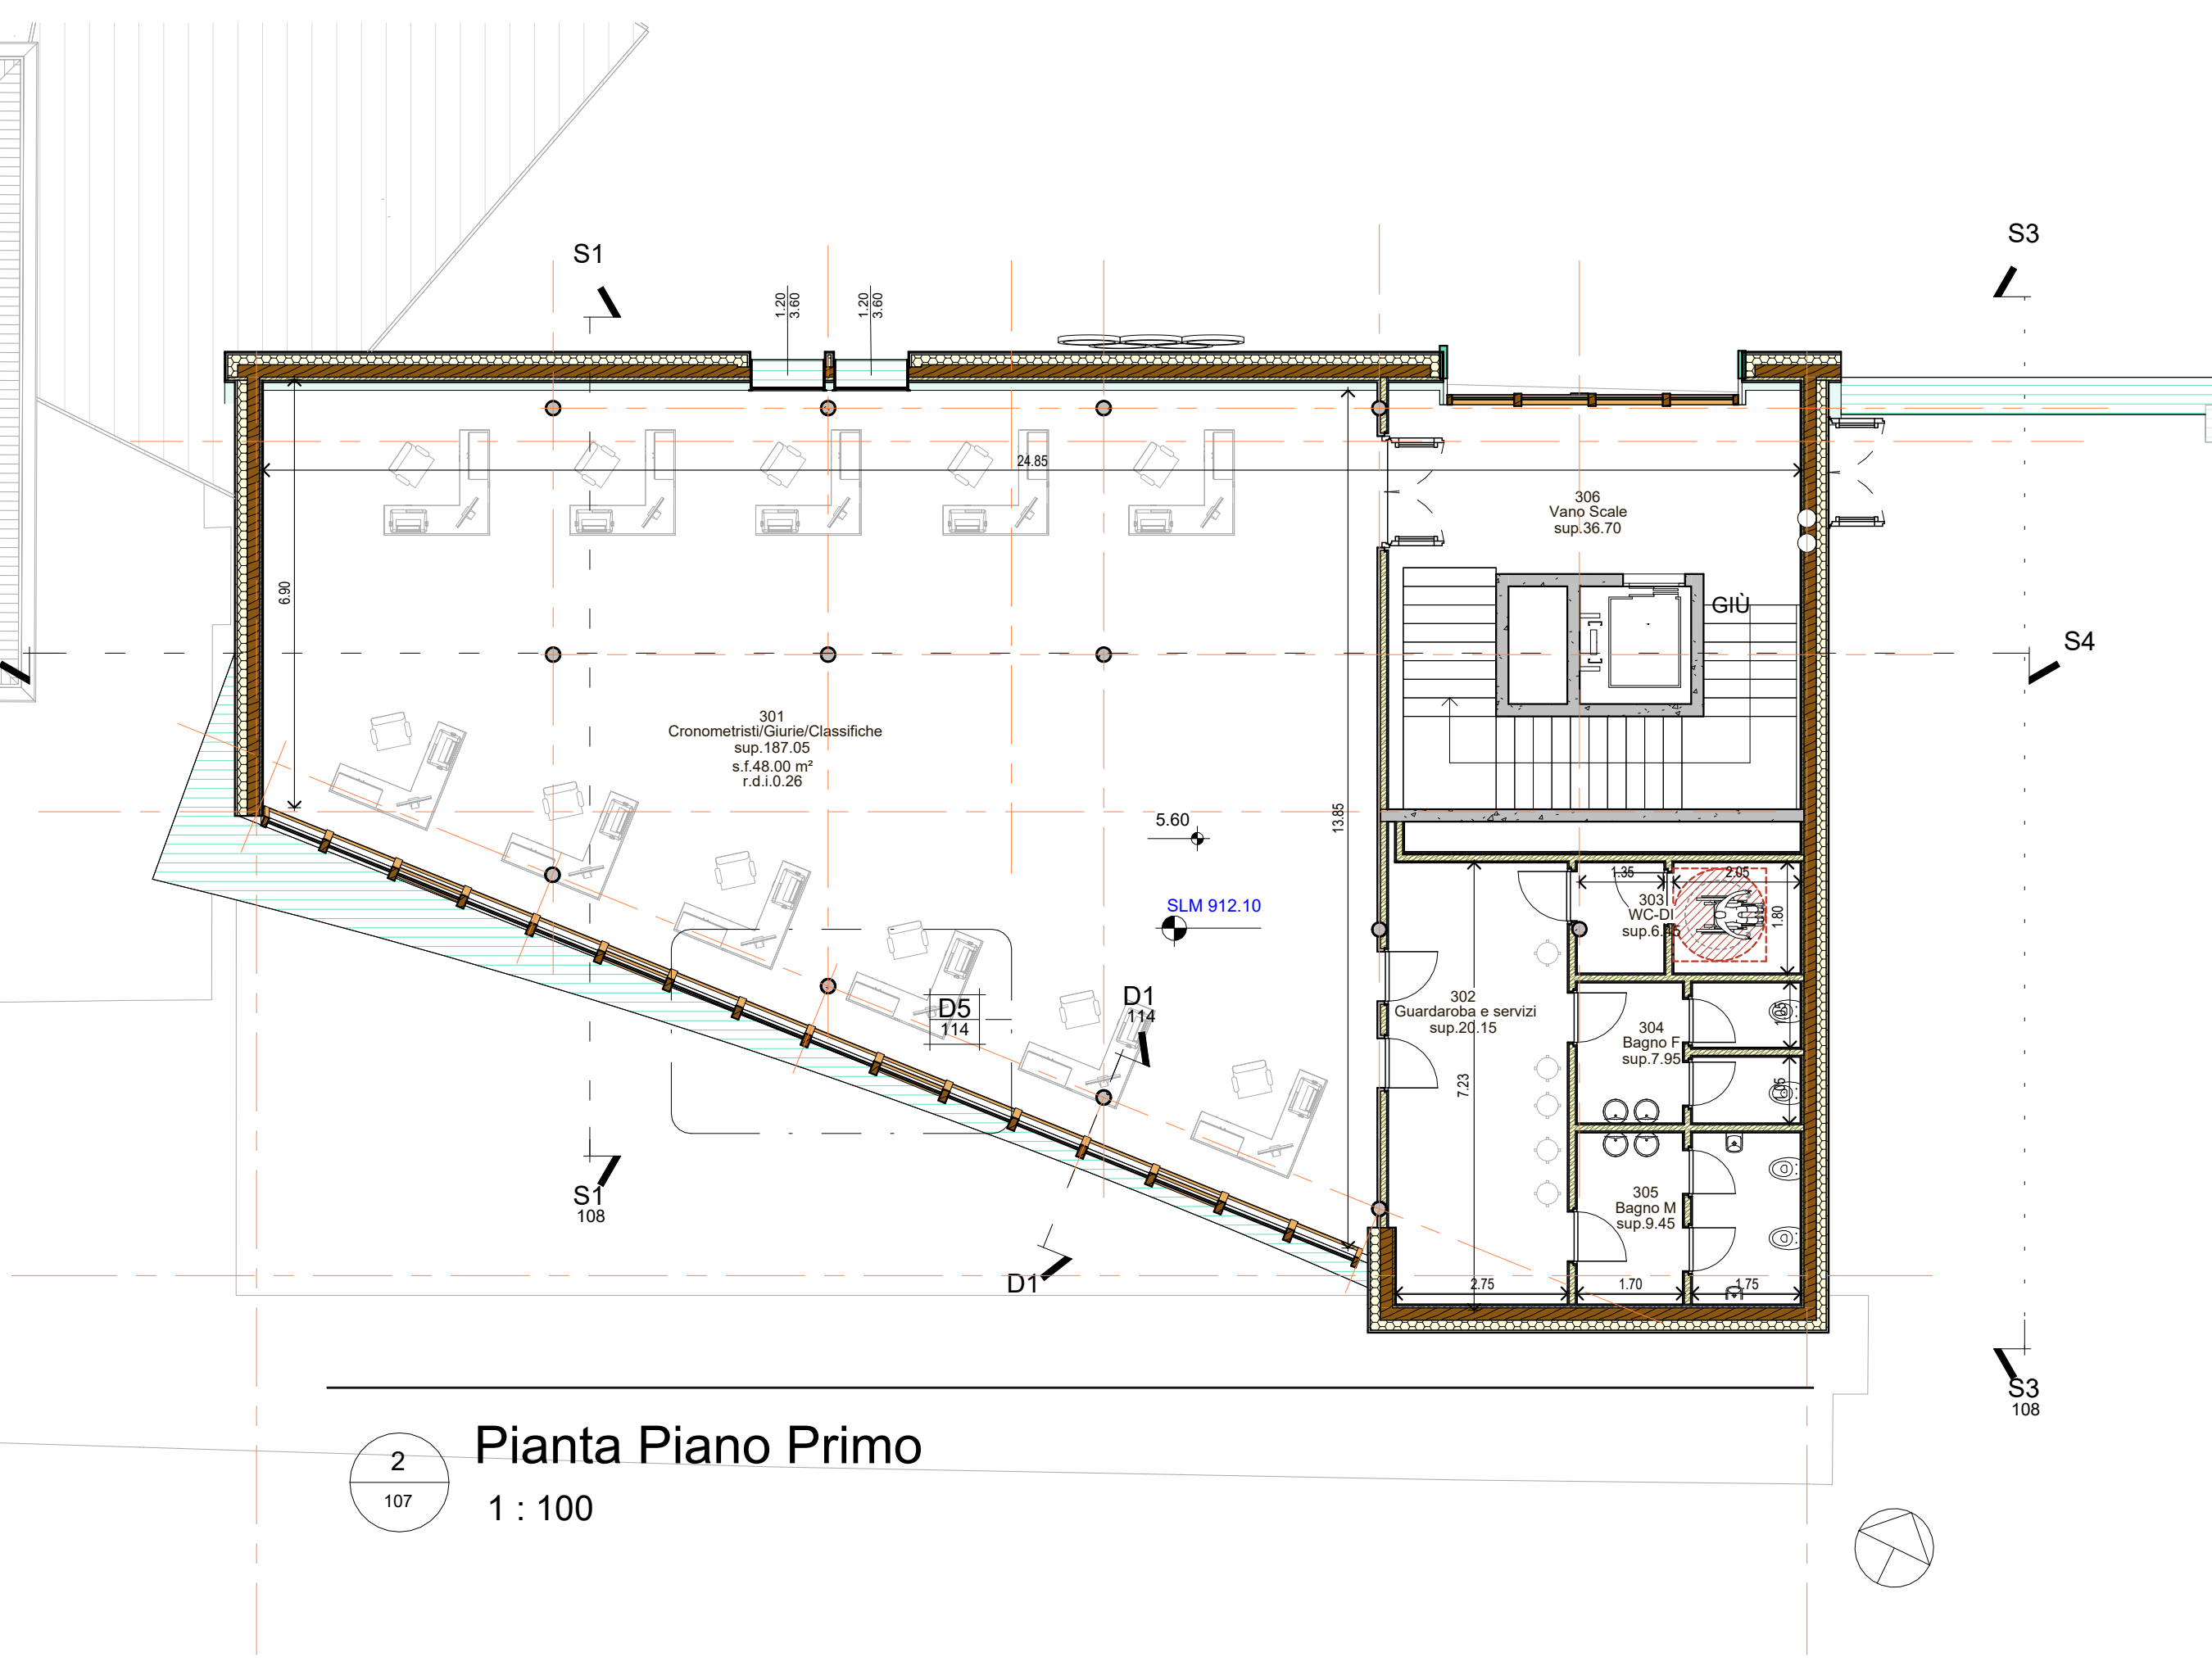

2
107
Pianta Piano Primo
1 : 100

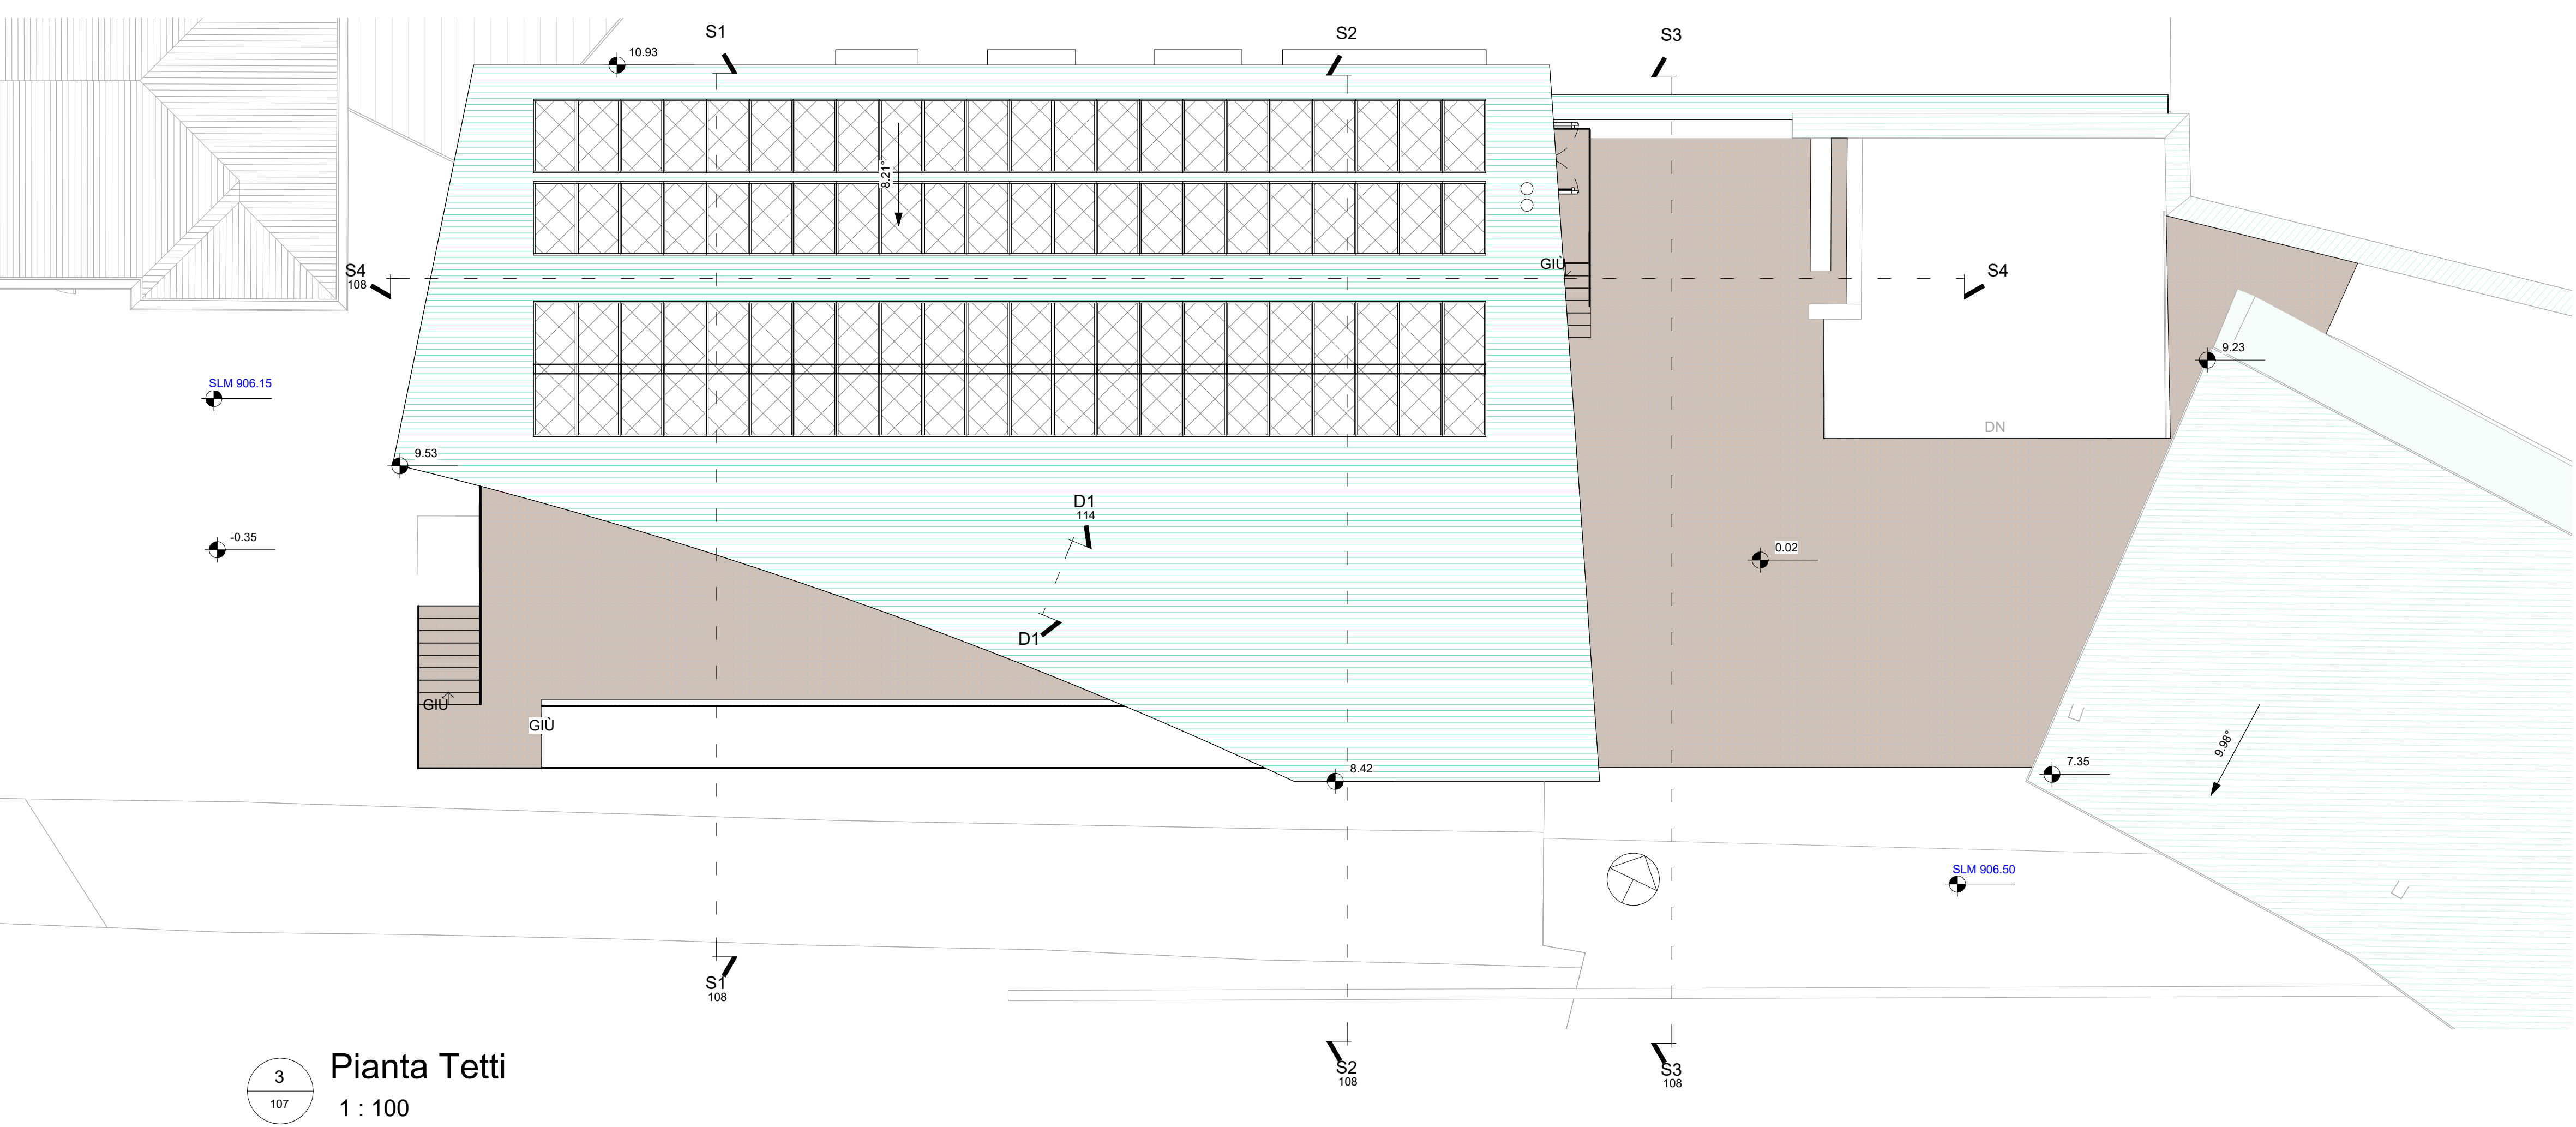

3
107
Pianta Tetti
1 : 100

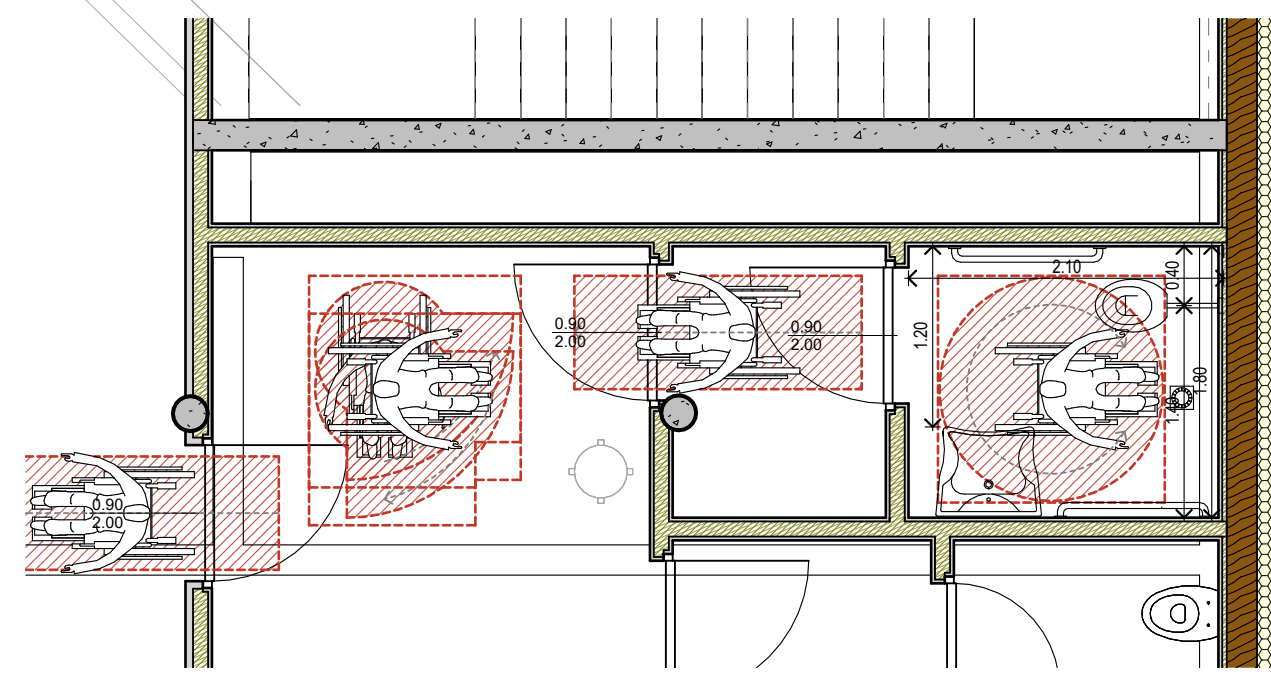

DI3
107
Piano Terra=Primo
1 : 50

Riferimento viste

numero di dettaglio/numero sezione
numero della tavola

PROVINCIA AUTONOMA DI TRENTO
AGENZIA PROVINCIALE OPERE PUBBLICHE
SERVIZIO OPERE CIVILI
UFFICIO PROGETTAZIONE E DIREZIONE LAVORI

COMUNE DI TESERO
LAVORI PUBBLICI E AMBIENTE

Lavori di adeguamento dello stadio del fondo a Lago di Tesero UF1

FASE PROGETTO: PROGETTO DEFINITIVO						
CATEGORIA: ARCHITETTURA						
TITOLO TAVOLA: Ex Tribune PR Piante PT 1P						
C. SIP: E-90/000	C. SOC: 5360	Come indicato	FASE PROGETTO: D	TIPO ELAB.: R	CATEGORIA: 120	PARTE D'OPERA: UF1
PROGETTO ARCHITETTONICO: arch. Marco GIOVANAZZI			PROGETTO STRUTTURE e ANTINCENDIO: ing. Marco SONTACCHI		Visti IL DIRIGENTE: ing. Marco GELMINI	
PROGETTO IMPIANTI ELETTRICI: ing. Renato COSER			PROGETTO IMPIANTI TERMOMECCANICI: ing. Giovanni BETTI		Visti IL DIRETTORE DELL'UFFICIO: arch. Silvano TOMASELLI IL COORDINATORE DEL GRUPPO DI PROGETTO: ing. Gabriele DEVIGILI	
CSP: ing. Pietro MATTIOLI			RELAZIONE GEOLOGICA: geol. Mirko DEMOZZI		RELAZIONE ACUSTICA: ing.. Matteo AGOSTINI	
NOME FILE: D:\Studio Giovanazzi\Dropbox\Progetti\Modelli_Revit\20_Centro_Fondo_Tesero_UF1\Tesero-Edificio-Tribuna-ARCH.rvt						DATA REDAZIONE: 19/09/2022 17:05:40