



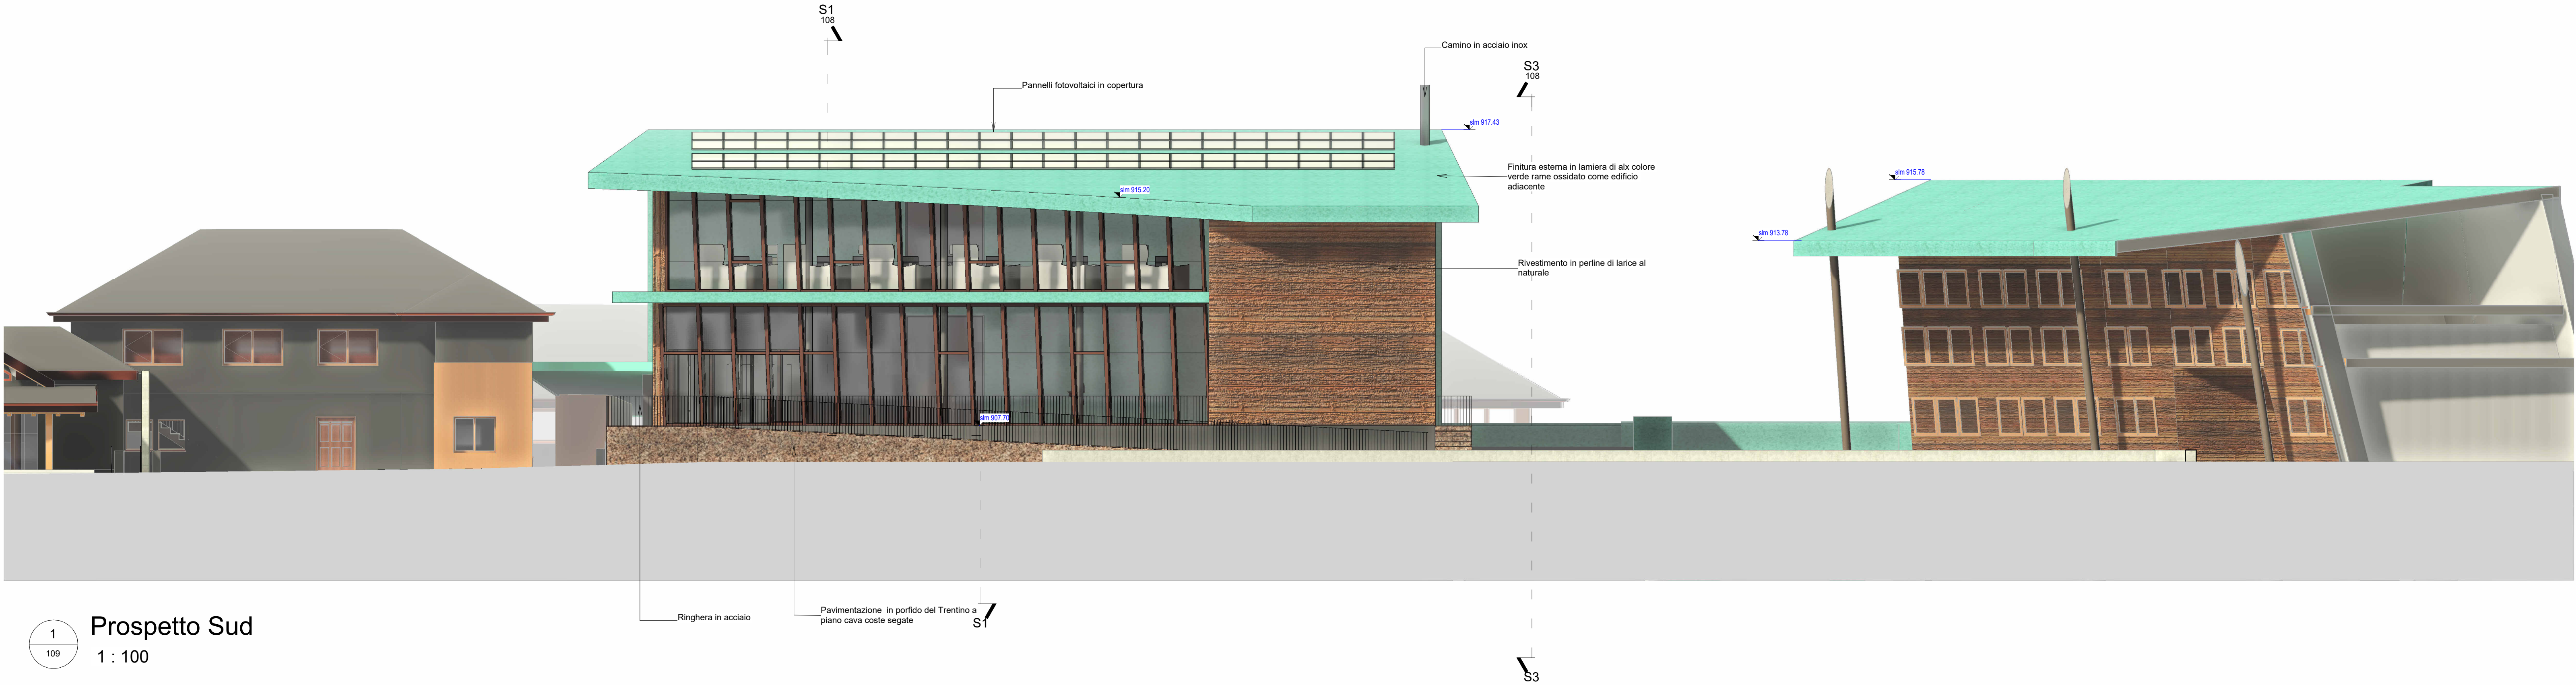

1
109
Prospetto Sud
1 : 100

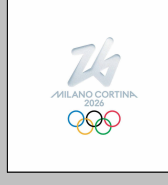

2
109
Prospetto Nord
1 : 100

		PROVINCIA AUTONOMA DI TRENTO AGENZIA PROVINCIALE OPERE PUBBLICHE SERVIZIO OPERE CIVILI UFFICIO PROGETTAZIONE E DIREZIONE LAVORI											
		COMUNE DI TESERO LAVORI PUBBLICI E AMBIENTE											
		Lavori di adeguamento dello stadio del fondo a Lago di Tesero UF1											
FASE PROGETTO: PROGETTO DEFINITIVO													
CATEGORIA: ARCHITETTURA													
TITOLO TAVOLA: Ex Tribune PR Prospetti Sud Nord													
C. SIP: E-90/000	C. SOC: 5360	1 : 100	FASE PROGETTO: D	TIPO ELAB.: R	CATEGORIA: 120	PARTE D'OPERA: UF1	N° PROGR: 312-109 REVISIONE: REV.1						
PROGETTO ARCHITETTONICO: arch. Marco GIOVANAZZI			PROGETTO STRUTTURE e ANTINCENDIO: ing. Marco SONTACCHI			Visto IL DIRIGENTE: ing. Marco GELMINI							
PROGETTO IMPIANTI ELETTRICI: ing. Renato COSER			PROGETTO IMPIANTI TERMOMECCANICI: ing. Giovanni BETTI			Visto IL DIRETTORE DELL'UFFICIO : arch. Silvano TOMASELLI IL COORDINATORE DEL GRUPPO DI PROGETTO: ing. Gabriele DEVIGILI							
CSP : ing. Pietro MATTIOLI			RELAZIONE GEOLOGICA: geol. Mirko DEMOZZI			RELAZIONE ACUSTICA: ing.. Matteo AGOSTINI							
NOME FILE: D:\Studio Giovanazzi\Dropbox\Progetti\Modelli_Revit\20_Centro_Fondo_Tesero_UF1\Tesero-Edificio-Tribuna-ARCH.rvt						DATA REDAZIONE: 19/09/2022 17:06:31							