




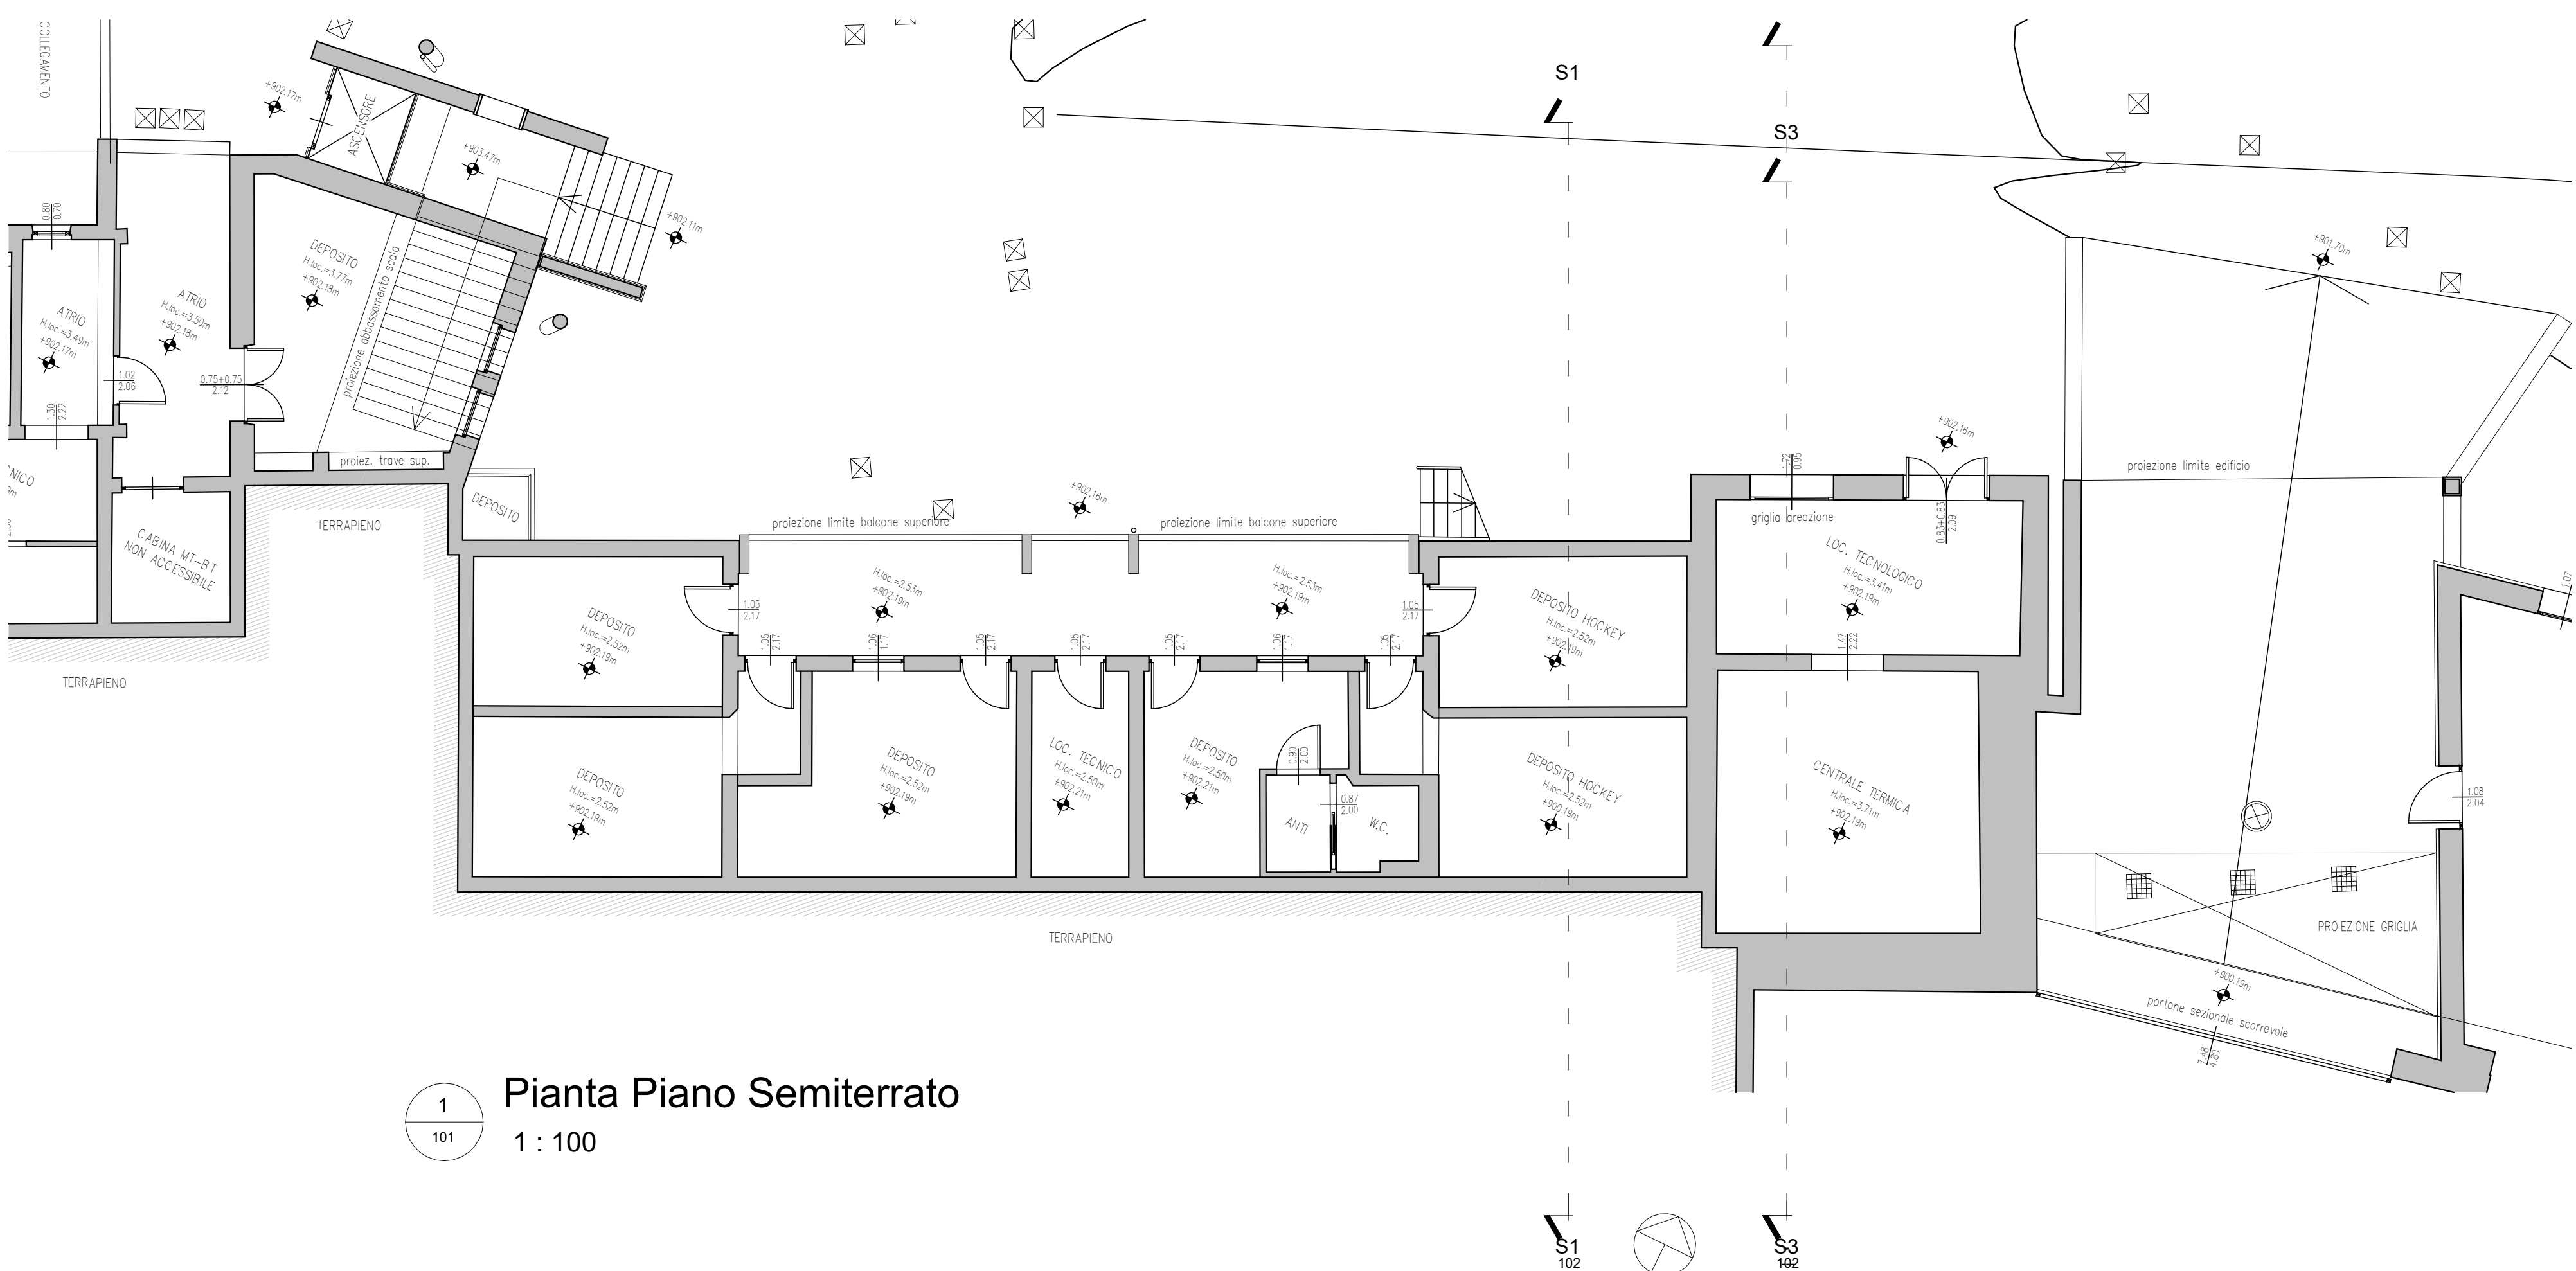

1  
101  
Pianta Piano Semiterrato  
1 : 100

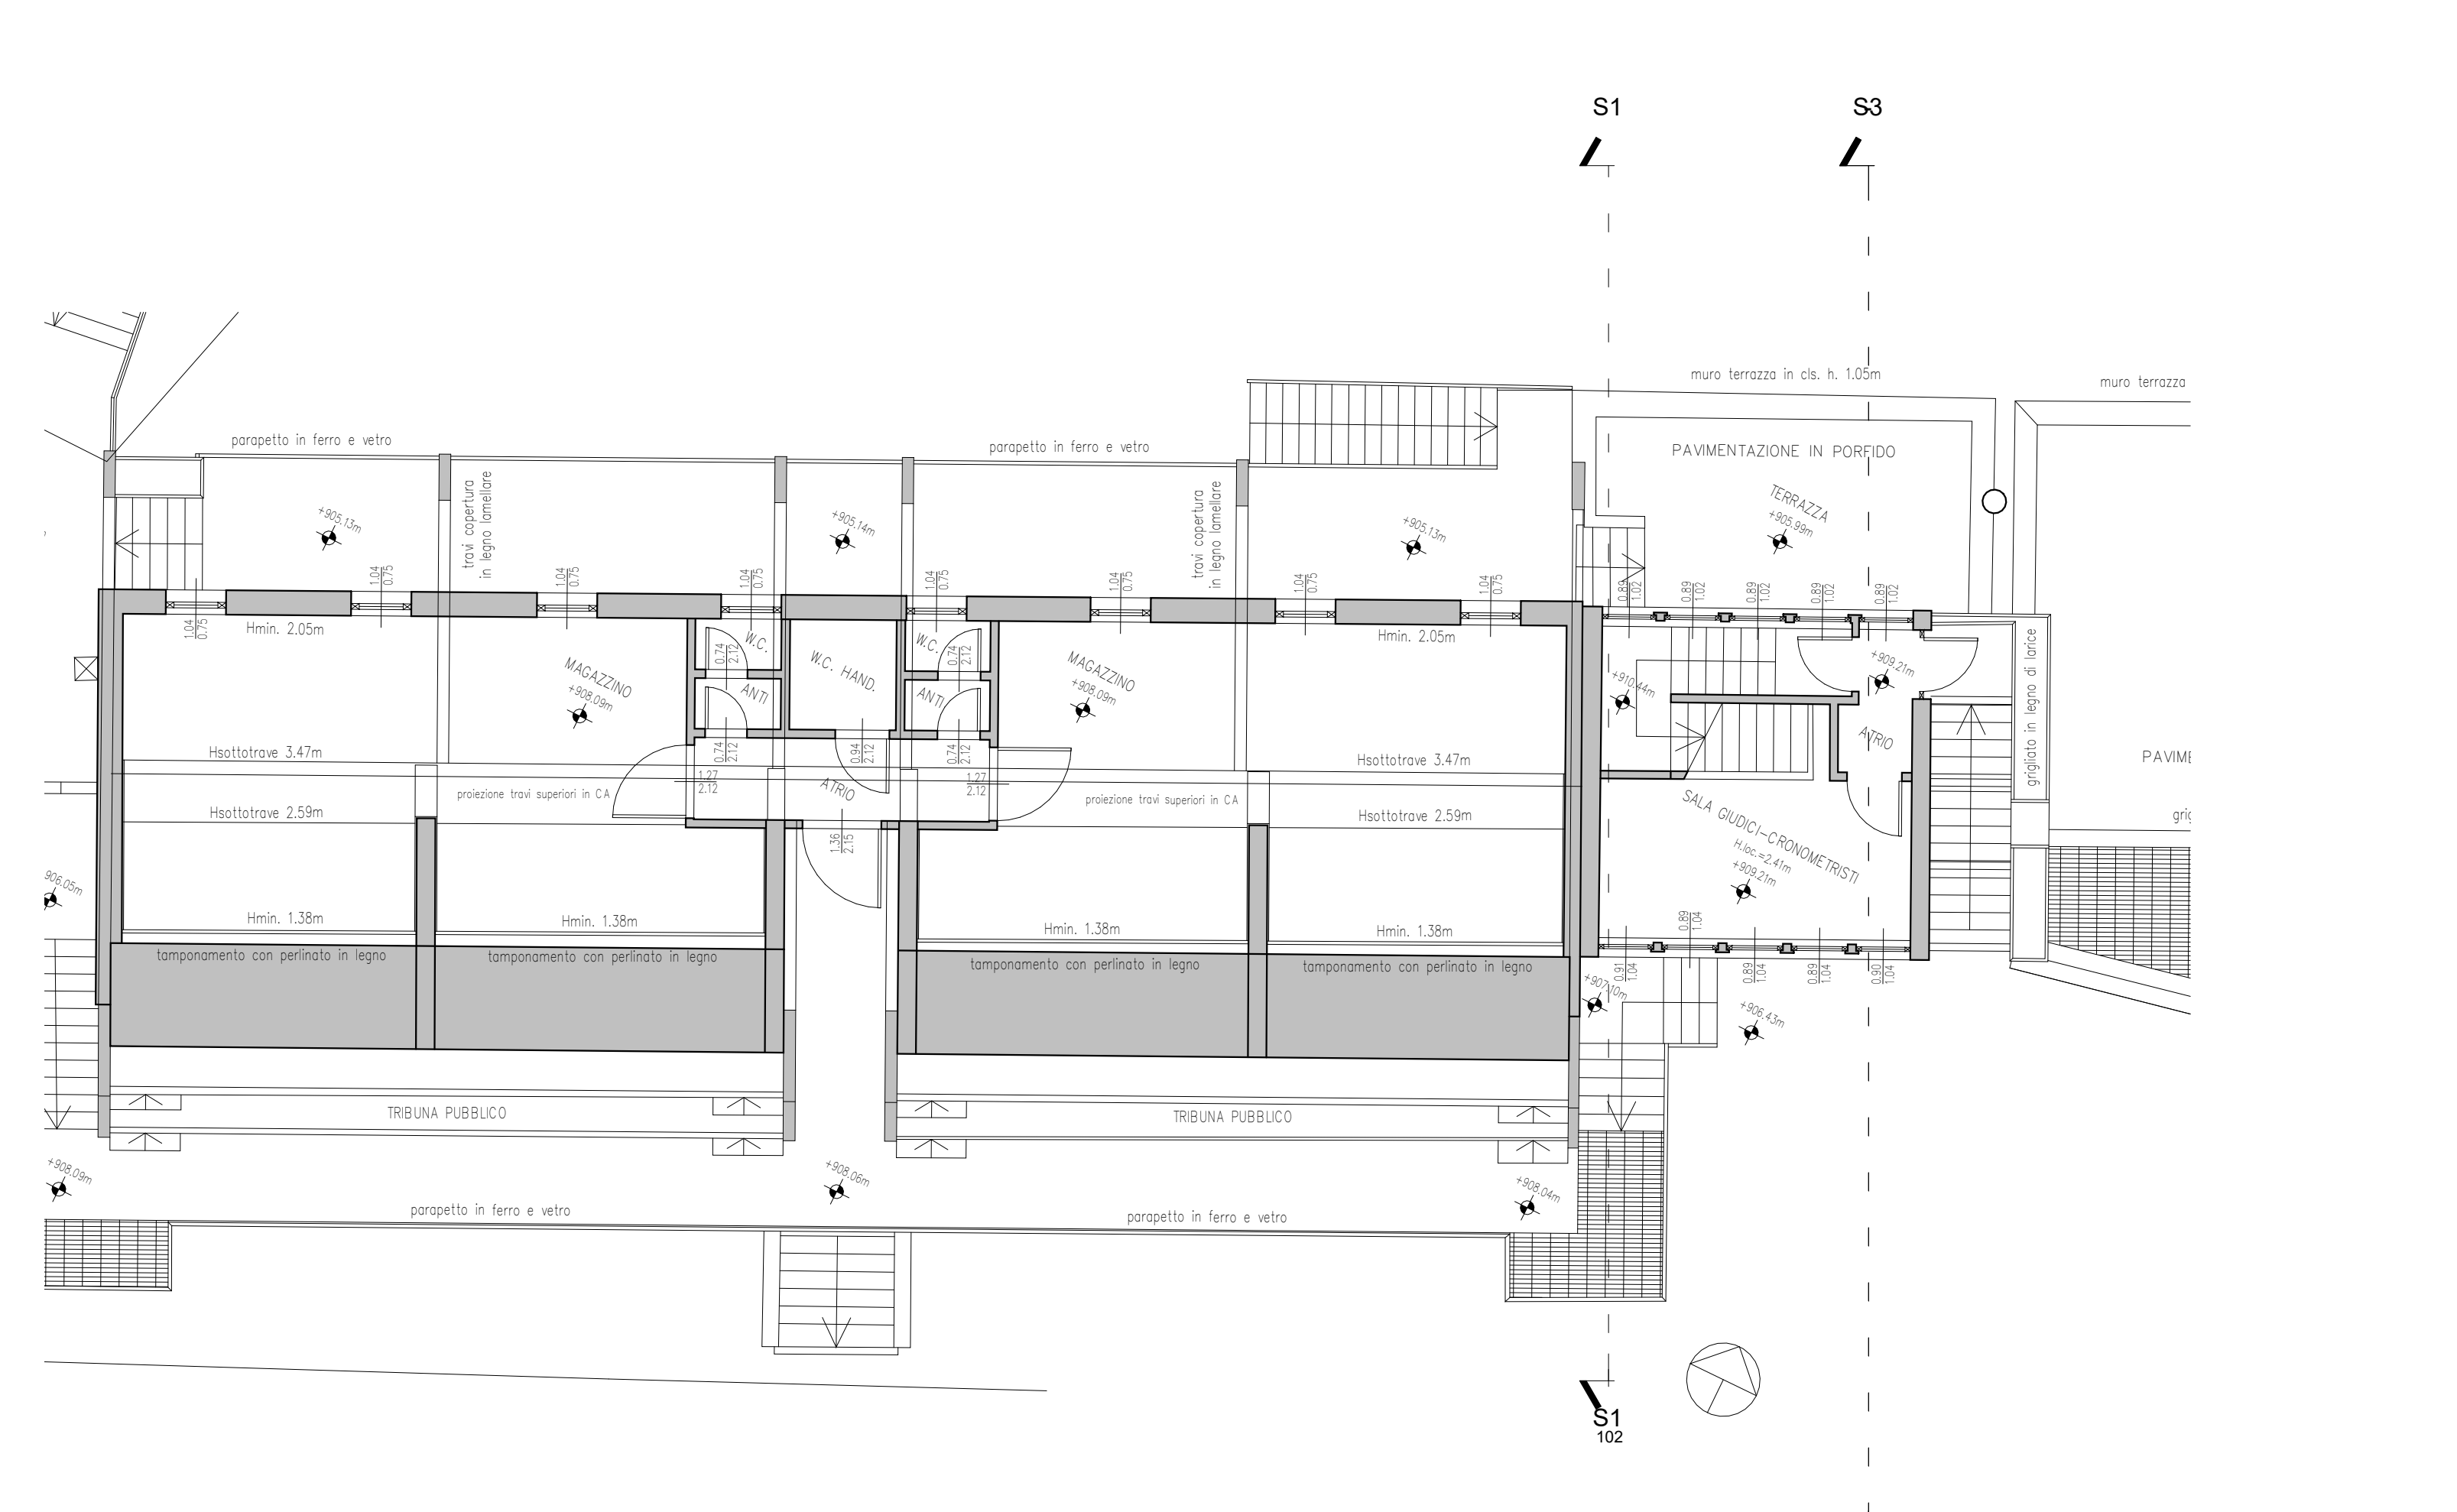

3  
101  
Pianta Piano Primo  
1 : 100

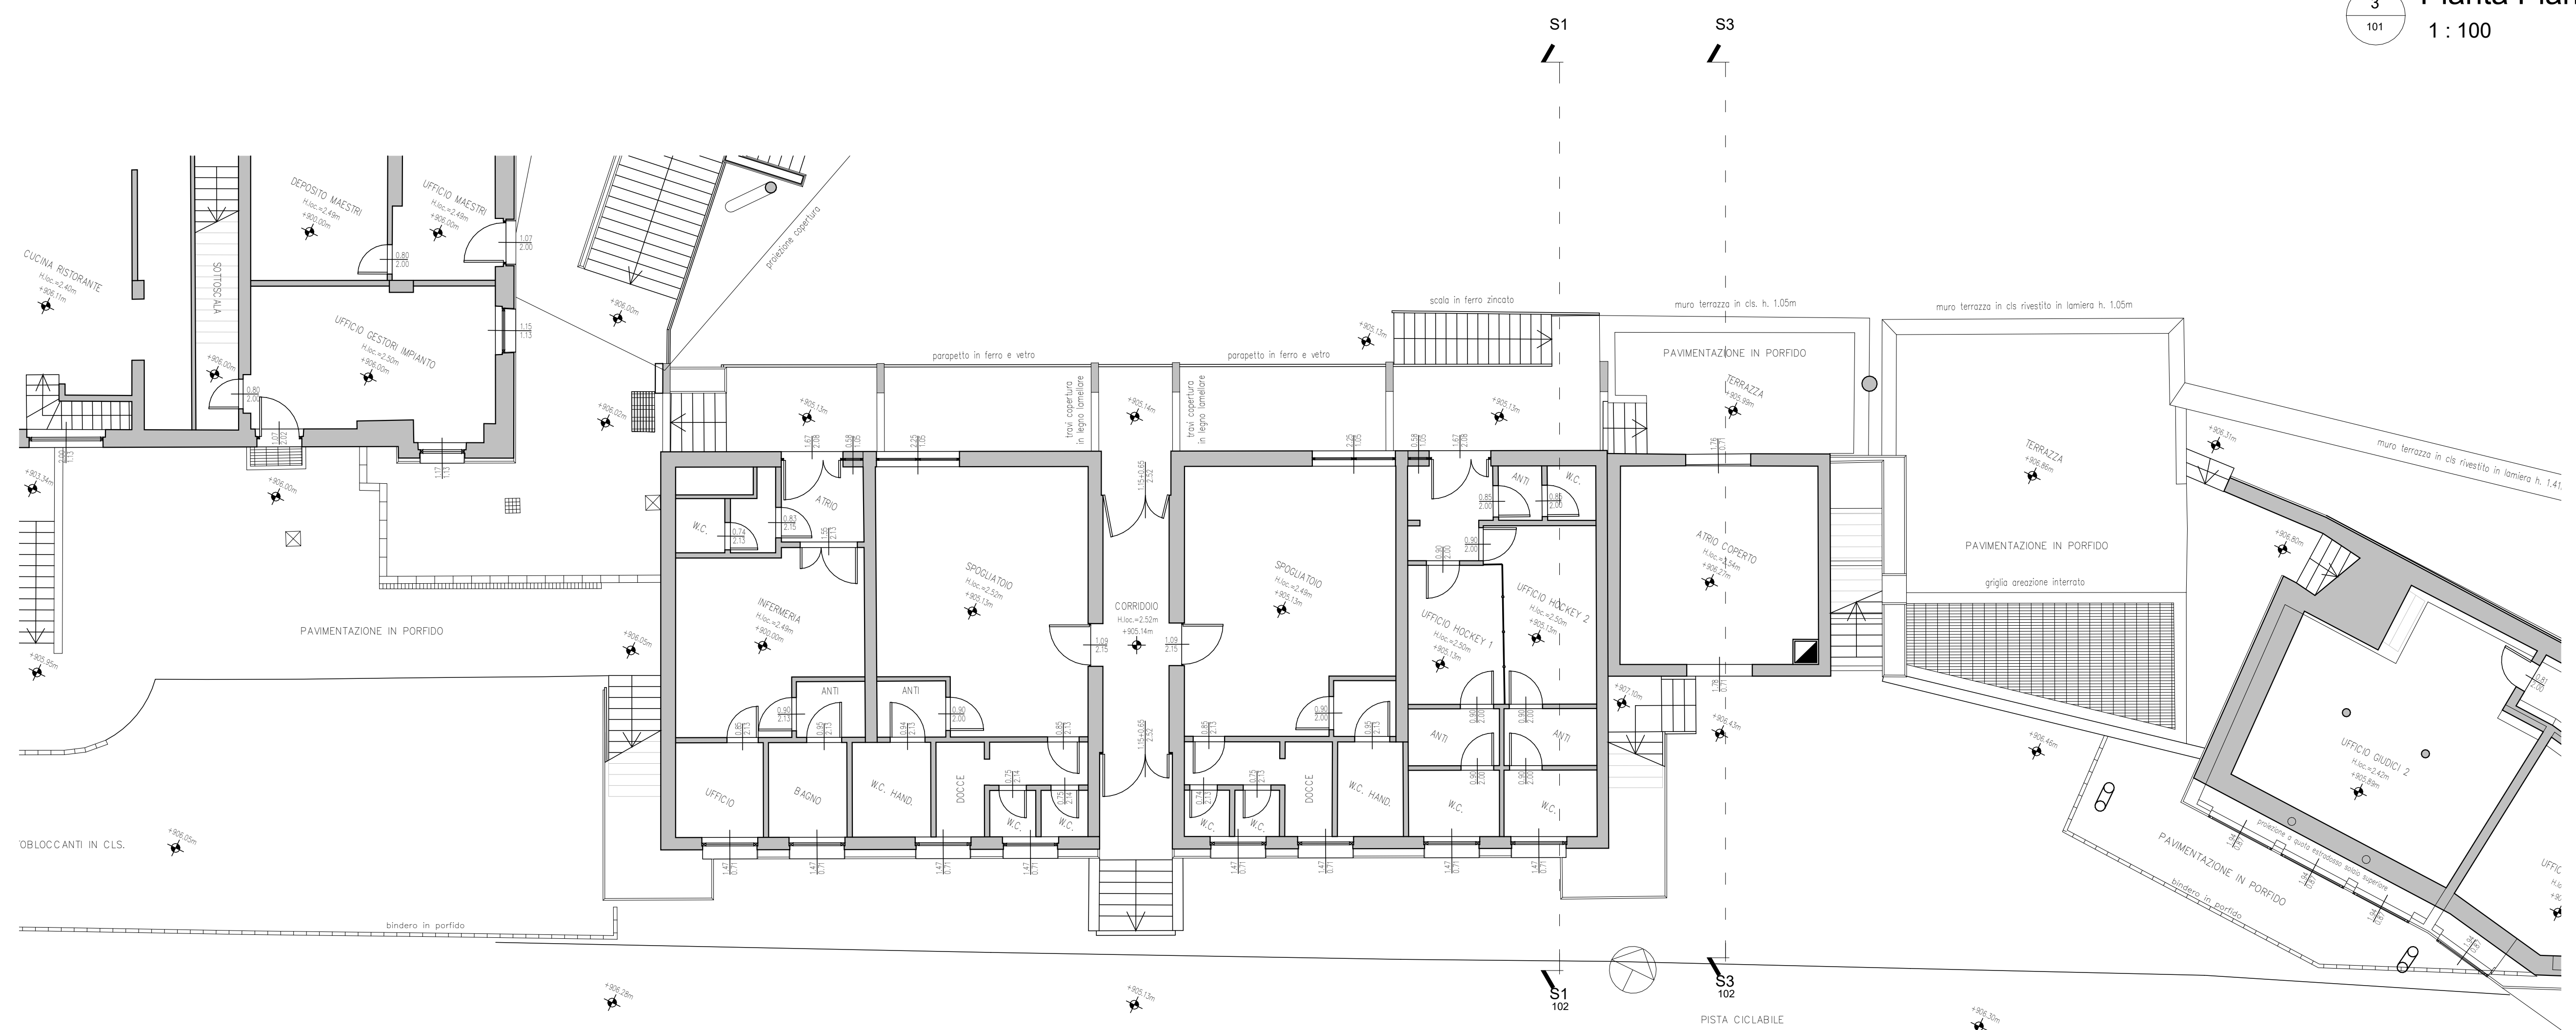

2  
101  
Pianta Piano Terra  
1 : 100

|   |                        |                |                                                                      |                         |                          |   |                             |                            |  |
|---|------------------------|----------------|----------------------------------------------------------------------|-------------------------|--------------------------|---|-----------------------------|----------------------------|--|
| <div><div></div><div><b>PROVINCIA AUTONOMA DI TRENTO</b><br/><b>AGENZIA PROVINCIALE OPERE PUBBLICHE</b><br/>SERVIZIO OPERE CIVILI<br/>UFFICIO PROGETTAZIONE E DIREZIONE LAVORI</div></div> |                        |                |                                                                      |                         |                          |   |                             |                            |  |
| <div><div></div><div><b>COMUNE DI TESERO</b><br/>LAVORI PUBBLICI E AMBIENTE</div></div>   |                        |                |                                                                      |                         |                          |   |                             |                            |  |
| <div><div></div><div><b>Lavori di adeguamento dello stadio del fondo a Lago di Tesero UF1</b></div></div>                                                                                  |                        |                |                                                                      |                         |                          |   |                             |                            |  |
| FASE PROGETTO: <b>PROGETTO DEFINITIVO</b>   |                        |                |                                                                      |                         |                          |   |                             |                            |  |
| CATEGORIA: <b>ARCHITETTURA</b>   |                        |                |                                                                      |                         |                          |   |                             |                            |  |
| TITOLO TAVOLA: <b>Ex Tribune SDF Piante</b>   |                        |                |                                                                      |                         |                          |   |                             |                            |  |
| C. SIP:<br><b>E-90/000</b>   | C. SOC:<br><b>5360</b> | <b>1 : 100</b> | FASE PROGETTO:<br><b>D</b>                                           | TIPO ELAB.:<br><b>R</b> | CATEGORIA:<br><b>120</b> | PARTE D'OPERA:<br><b>UF1</b>   | N° PROG.:<br><b>312-101</b> | REVISIONE:<br><b>REV.1</b> |  |
| PROGETTO ARCHITETTONICO:<br><br>arch. <b>Marco GIOVANAZZI</b>   |                        |                | PROGETTO STRUTTURE e ANTINCENDIO:<br><br>ing. <b>Marco SONTACCHI</b> |                         |                          | Visto IL DIRIGENTE:<br><br>ing. <b>Marco GELMINI</b>   |                             |                            |  |
| PROGETTO IMPIANTI ELETTRICI:<br><br>ing. <b>Renato COSER</b>   |                        |                | PROGETTO IMPIANTI TERMOMECCANICI:<br><br>ing. <b>Giovanni BETTI</b>  |                         |                          | Visto IL DIRETTORE DELL'UFFICIO:<br><br>arch. <b>Silvano TOMASELLI</b><br><br>IL COORDINATORE DEL GRUPPO DI PROGETTO:<br><br>ing. <b>Gabriele DEVIGILI</b> |                             |                            |  |
| CSP:<br><br>ing. <b>Pietro MATTIOLI</b>   |                        |                | RELAZIONE GEOLOGICA:<br><br>geol. <b>Mirko DEMOZZI</b>               |                         |                          | RELAZIONE ACUSTICA:<br><br>ing.. <b>Matteo AGOSTINI</b>   |                             |                            |  |
| NOME FILE: D:\Studio Giovanazzi\Dropbox\Progetti\Modelli_Revit\20_Centro_Fondo_Tesero_UF1\Tesero-Edificio-Tribune-ARCH.rvt                                                                 |                        |                |                                                                      |                         |                          |   |                             |                            |  |
| DATA REDAZIONE: <b>20/09/2022 09:36:57</b>   |                        |                |                                                                      |                         |                          |   |                             |                            |  |