

- POZZETTO ESISTENTE
- POZZETTO ESISTENTE CON NUOVO ALLESTIMENTO
- POZZETTO ESISTENTE COMPLETAMENTE SOSTITUITO
- POZZETTO DI NUOVA INSTALLAZIONE
- POZZETTO DISMESSO
- POZZETTO DI RISERVA
- VALVOLA DI SEZIONAMENTO
- COLONNINA DI FIBRA OTTICA PER ALLACCIO AL CAVO DATI
- LINEA ESISTENTE CON TUBI IN ACCIAIO
- LINEA ESISTENTE CON TUBI IN GHISA
- LINEA DI INNEVAMENTO NUOVA
- LINEA DI ALIMENTAZIONE ESISTENTE
- LINEA ESISTENTE DI RISERVA
- STAZIONE DI POMPAGGIO
- STAZIONE DI ALIMENTAZIONE ELETTRICA

Sezione di scavo

~ 100 - 150

~ 140

Ø Tubo

~ 10

~ 80-130

Legenda

- Tappeto erboso ottenuto mediante idrosemina
- Nastro di segnalazione
- Terreno vegetale, accantonato e ridisteso
- Materiale di risulta
- Materiale idoneo di copertura opportunamente selezionato
- Tubo acqua in ghisa
- Tubo di protezione con cavo di comando
- Tubo di protezione con cavo in fibra ottica
- Cavo corrente
- Messa a terra

Pianta Pozzetto

Chiusino ispezione

Collegamenti elettrici e idraulici

60

30

30

80

Sezione Pozzetto

75

50

25


Kamlock 2"

Tubo 2"

Alimentazione elettrica

Cavi di comando entra/esci all'interno di cavidotto

Tubo acqua in ghisa

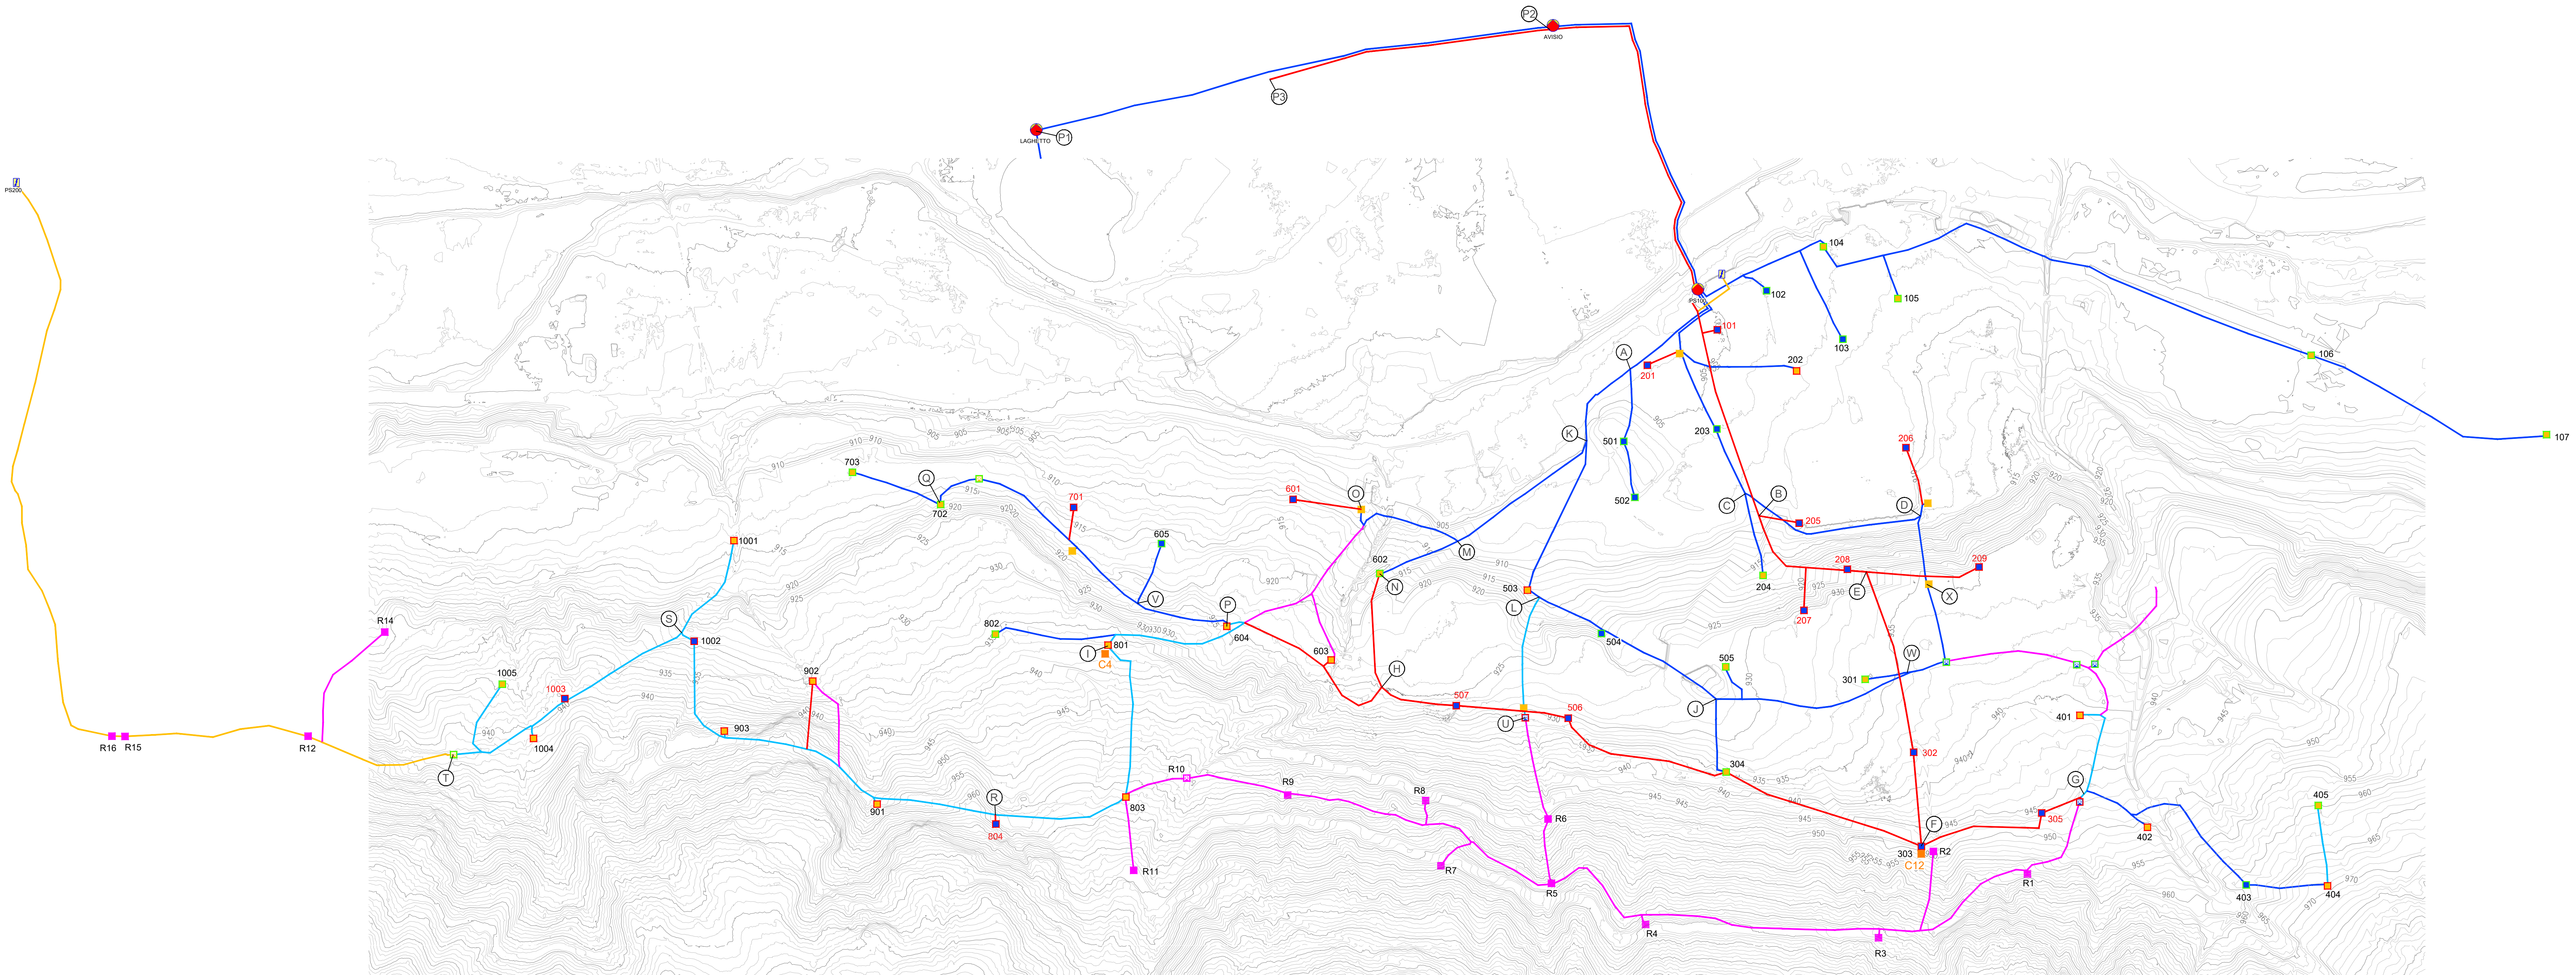

LINEE DI INNEVAMENTO						
TRATTO LINEA	LUNGHEZZA (m)	ACQUA	POTENZA	DIALOGO	ALTRO	
P1 - PS100	685	ghisa DN500 ghisa DN150	Alu 4x240mm ²	PEAD DN90 Cu 8x1mm ²	Terra Fe 78mm ² Nastro segnalazione	
P2 - P3	227	PEAD strut DN160	-	-	-	
P2 - PS100	268	PEAD DN280 PN 16	PEAD DN90 2 Alu 3,5x240mm ² Alu 4x50mm ²	PEAD DN90 Cu 4x(2x0,75mm ²)	Terra Fe 78mm ² Nastro segnalazione	
PS100 - 107	722	ghisa DN125 PN 40	Alu 4x240mm ²	PEAD DN110 Cu 10x1,5mm ²	Terra Fe 78mm ² Nastro segnalazione	
der. 102, 103, 105	23, 76, 35	ghisa DN80 PN100	Cu 3,5x35mm ²	PEAD DN110 Cu 10x1,5mm ²	Terra Fe 78mm ² Nastro segnalazione	
PS100 - C	182	ghisa DN100 PN 40	Alu 4x240mm ²	PEAD DN110 Cu 10x1,5mm ²	Terra Fe 78mm ² Nastro segnalazione	
C - 204	63	ghisa DN100 PN 40	2 Cu 3,5x35mm ²	PEAD DN110 Cu 10x1,5mm ²	Terra Fe 78mm ² Nastro segnalazione	
C - D - L	616	ghisa DN100 PN 40	Alu 4x240mm ²	PEAD DN110 Cu 10x1,5mm ²	Terra Fe 78mm ² Nastro segnalazione	
der. 201, 206	29, 46	ghisa DN80 PN100	Alu 4x240mm ²	PEAD DN90 Cu 4x(2x0,75mm ²)	Terra Fe 78mm ² Nastro segnalazione	
der. 301, 505	35, 29	ghisa DN80 PN100	Cu 3,5x35mm ²	PEAD DN110 Cu 10x1,5mm ²	Terra Fe 78mm ² Nastro segnalazione	
der. 202	95	ghisa DN80 PN100	Alu 4x35mm ²	PEAD DN90 Cu 4x(2x0,75mm ²)	Terra Fe 78mm ² Nastro segnalazione	
PS100 - F	503	ghisa DN200 PM40	2 Alu 4x240mm ²	PEAD DN90 Cu 4x(2x0,75mm ²)	Terra Fe 78mm ² Nastro segnalazione	
C - E	130	-	Alu 4x240mm ²	-	-	
201, 205, 207, 209	12, 32, 34, 90	ghisa DN80 PN100	Alu 4x240mm ²	PEAD DN90 Cu 4x(2x0,75mm ²)	Terra Fe 78mm ² Nastro segnalazione	
F - G	139	ghisa DN125 PM40	2 Alu 4x240mm ²	PEAD DN90 Cu 4x(2x0,75mm ²)	Terra Fe 78mm ² Nastro segnalazione	
G - 401	85	acciaio DN 100	Alu 4x240mm ²	PEAD DN90 Cu 4x(2x0,75mm ²)	Terra Fe 78mm ² Nastro segnalazione	
G - 404	224	ghisa DN100 PN 40	Alu 4x35mm ²	PEAD DN110 Cu 10x1,5mm ²	Terra Fe 78mm ² Nastro segnalazione	
404 - 405	64	acciaio DN80	Alu 4x35mm ²	PEAD DN90 Cu 4x(2x0,75mm ²)	Terra Fe 78mm ² Nastro segnalazione	
der. 402	15	ghisa DN80 PN100	Cu 3,5x35mm ²	PEAD DN110 Cu 10x1,5mm ²	Terra Fe 78mm ² Nastro segnalazione	
F - H	450	ghisa DN150 PM40	Alu 4x240mm ²	PEAD DN90 Cu 4x(2x0,75mm ²)	Terra Fe 78mm ² Nastro segnalazione	
J - 304	63	ghisa DN80 PN100	Alu 4x150mm ²	PEAD DN110 Cu 10x1,5mm ²	Terra Fe 78mm ² Nastro segnalazione	
L - U	97	acciaio DN80	Alu 4x35mm ²	-	Terra Fe 78mm ² Nastro segnalazione	
PS100 - K	162	ghisa DN125 PM40	Alu 4x240mm ² 4 Alu 4x240mm ²	PEAD DN110 Cu 10x1,5mm ²	Terra Fe 78mm ² Nastro segnalazione	
K - L	125	ghisa DN80 PN100	Cu 4x35mm ² Alu 4x43mm ²	PEAD DN110 Cu 10x1,5mm ²	Terra Fe 78mm ² Nastro segnalazione	
K - M	129	ghisa DN125 PM40	Alu 4x240mm ² 3 Alu 4x240mm ²	PEAD DN110 Cu 10x1,5mm ²	Terra Fe 78mm ² Nastro segnalazione	
M - O	81	ghisa DN125 PM40	Alu 4x240mm ²	PEAD DN110 Cu 10x1,5mm ²	Terra Fe 78mm ² Nastro segnalazione	
O - 601	67	ghisa DN80 PN100	Alu 4x240mm ²	PEAD DN90 Cu 4x(2x0,75mm ²)	Terra Fe 78mm ² Nastro segnalazione	
M - N	66	ghisa DN125 PM40	Alu 4x240mm ² 3 Alu 4x240mm ²	PEAD DN110 Cu 10x1,5mm ²	Terra Fe 78mm ² Nastro segnalazione	
N - H	90	ghisa DN150 PM40	Alu 4x240mm ² 4 Alu 4x240mm ²	PEAD DN90 Cu 4x(2x0,75mm ²)	Terra Fe 78mm ² Nastro segnalazione	
H - P	135	ghisa DN150 PM40	Alu 4x240mm ²	PEAD DN90 Cu 4x(2x0,75mm ²)	Terra Fe 78mm ² Nastro segnalazione	
(O - 603), (O - P)	180	acciaio DN100	Alu 4x240mm ²	-	Terra Fe 78mm ² Nastro segnalazione	
der. 501, 502	102	ghisa DN80 PN100	2 Cu 3,5x35mm ²	PEAD DN110 Cu 10x1,5mm ²	Terra Fe 78mm ² Nastro segnalazione	
P - V	75	ghisa DN100 PN 40	Alu 4x150mm ² Alu 4x240mm ²	PEAD DN110 Cu 10x1,5mm ²	Terra Fe 78mm ² Nastro segnalazione	
V - 605	50	ghisa DN80 PN100	Cu 3,5x35mm ²	PEAD DN110 Cu 10x1,5mm ²	Terra Fe 78mm ² Nastro segnalazione	
V - 703	273	ghisa DN80 PN100	Alu 4x150mm ²	PEAD DN110 Cu 10x1,5mm ²	Terra Fe 78mm ² Nastro segnalazione	
der. 701	25	ghisa DN80 PN100	Alu 4x240mm ²	PEAD DN90 Cu 4x(2x0,75mm ²)	Terra Fe 78mm ² Nastro segnalazione	
P - I	130	acciaio DN100	Alu 4x240mm ² Alu 4x240mm ²	PEAD DN90 Cu 4x(2x0,75mm ²)	Terra Fe 78mm ² Nastro segnalazione	
I - 802	96	ghisa DN80 PN100	Cu 3,5x35mm ²	PEAD DN110 Cu 10x1,5mm ²	Terra Fe 78mm ² Nastro segnalazione	
I - 803	129	acciaio DN100	Alu 4x240mm ² Alu 4x240mm ²	PEAD DN90 Cu 4x(2x0,75mm ²)	Terra Fe 78mm ² Nastro segnalazione	
803 - R	106	acciaio DN125	Alu 4x240mm ² Alu 4x240mm ²	PEAD DN90 Cu 4x(2x0,75mm ²)	Terra Fe 78mm ² Nastro segnalazione	
R - S	324	acciaio DN125	Alu 4x240mm ²	PEAD DN90 Cu 4x(2x0,75mm ²)	Terra Fe 78mm ² Nastro segnalazione	
der. 902	53	ghisa DN80 PN100	Alu 4x240mm ²	PEAD DN90 Cu 4x(2x0,75mm ²)	Terra Fe 78mm ² Nastro segnalazione	
PS200 - T	745	acciaio DN125 DI RISERVA	Alu 4x240mm ² LINEA ELETT. 10	PEAD DN110 Cu 10x1,5mm ²	Terra Fe 78mm ² Nastro segnalazione	
T - S	205	acciaio DN125	Alu 4x240mm ²	PEAD DN90 Cu 4x(2x0,75mm ²)	Terra Fe 78mm ² Nastro segnalazione	
S - 1001	85	acciaio DN65	Alu 4x35mm ²	PEAD DN90 Cu 4x(2x0,75mm ²)	Terra Fe 78mm ² Nastro segnalazione	
T - 1005	62	acciaio DN65	Alu 4x35mm ²	PEAD DN110 Cu 10x1,5mm ²	Terra Fe 78mm ² Nastro segnalazione	
LINEE RISERVA	1158	acciaio DN100	Alu 4x240mm ²	-	Terra Fe 78mm ² Nastro segnalazione	

 PROVINCIA AUTONOMA DI TRENTO AGENZIA PROVINCIALE OPERE PUBBLICHE SERVIZIO OPERE CIVILI UFFICIO PROGETTAZIONE E DIREZIONE LAVORI								
 COMUNE DI TESERO LAVORI PUBBLICI E AMBIENTE								
 Lavori di adeguamento dello stadio del fondo a Lago di Tesero UF3								
PROGETTO DEFINITIVO								
IMPIANTI - SPECIALI								
PLANIMETRIA IMPIANTO DI INNEVAMENTO								
SP: 90/000	C. SOC: 5360	SCALA: 1:2000	FASE PROGETTO: D	TIPO ELAB.: T	CATEGORIA: 336	PARTE FORNITA: UF3	N° PROGR.: 001	REVISIONE:
OGGETTO ARCHITETTONICO OGGETTO STRUTTURE OGGETTO IMPIANTI TERMOMECCANICI LUDICO DI COMPATIBILITA' OPERA DI PRESA AVVISO.			PROGETTO IMPIANTI ELETTRICI:		Visto / IL DIRIGENTE:			
ing. Giordano FARINA			ing. Renato COSER		ing. Marco GELMINI			
LAZIONE GEOLOGICA:			PIANO DELLE SERVITU':		Visto / IL DIRETTORE DELL'UFFICIO :			
geol. Mirko DEMOZZI			geom. Sebastian GILMOZZI		arch. Silvano TOMASELLI			
SP:			STUDI DI COMPATIBILITA' AREA PISTE:		IL COORDINATORE DEL GRUPPO DI PROGETTO:			
ing. Fabio GANZ			ing. Matteo GIULIANI		ing. Gabriele DEVIGILI			
FILE: DT-336-001_PLAN_IMP_001N						DATA REDAZIONE: GIUGNO 2023		