


PROFILO LONGITUDINALE PISTA 3,3 km TECNICA CLASSICA - scala 1:2500

- LEGENDA PROFILO
- TERRENO STATO ATTUALE
 - TERRENO DI PROGETTO
 - STERRO
 - RIPORTO

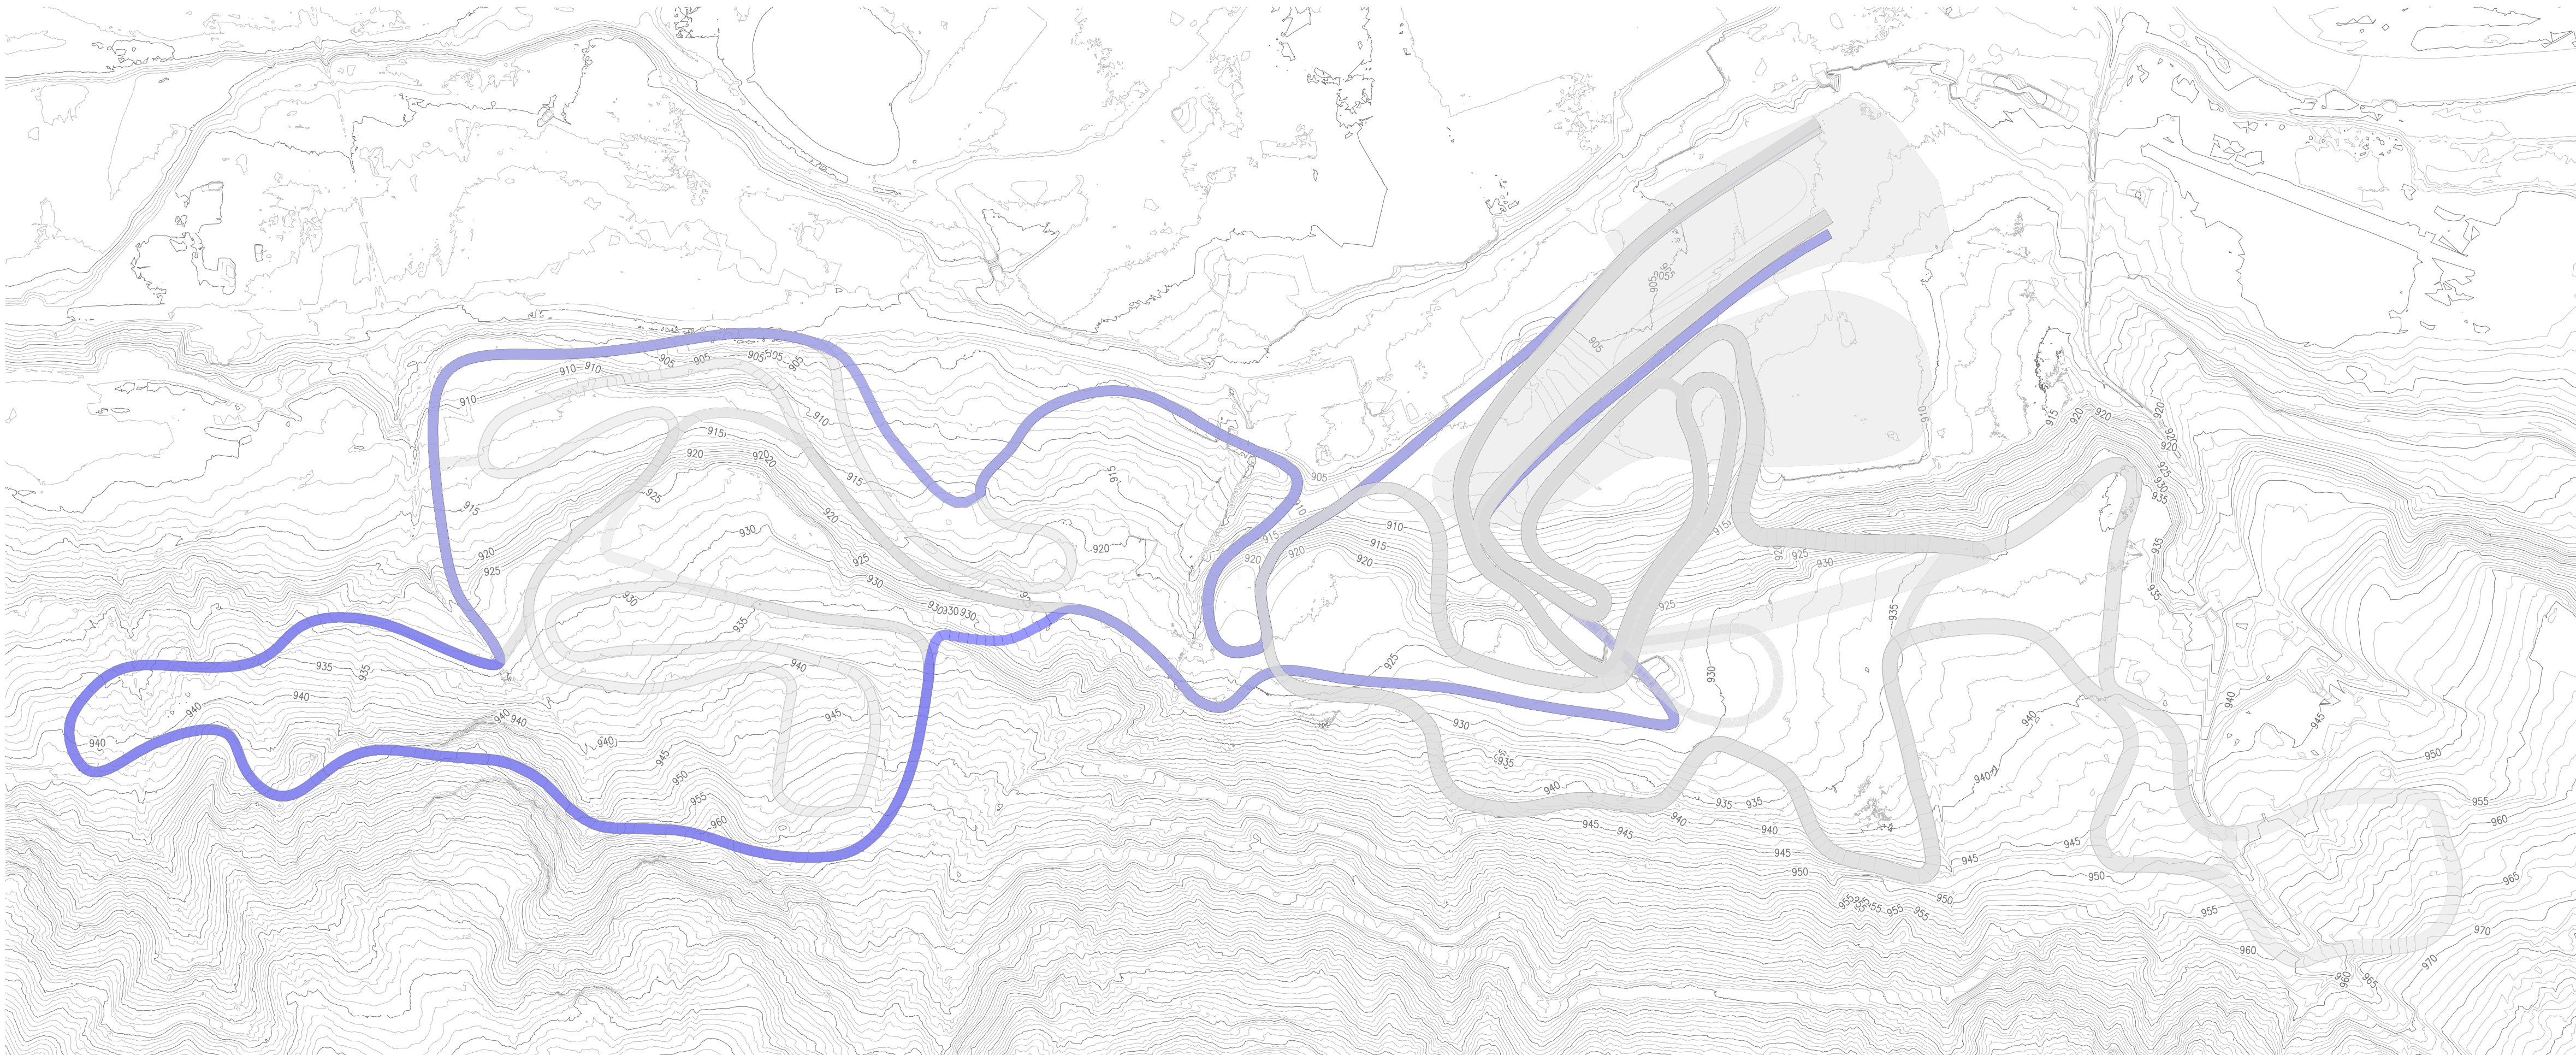

PROVINCIA AUTONOMA DI TRENTO

AGENZIA PROVINCIALE OPERE PUBBLICHE

SERVIZIO OPERE CIVILI

UFFICIO PROGETTAZIONE E DIREZIONE LAVORI

COMUNE DI TESERO

LAVORI PUBBLICI E AMBIENTE

Lavori di adeguamento dello stadio del fondo a Lago di Tesero

UF3

FASE PROGETTO:

PROGETTO DEFINITIVO

CATEGORIA:

PROGETTO ARCHITETTONICO

TITOLO TAVOLA:

PROFILO LONGITUDINALE PISTA 3,3 km TECNICA CLASSICA

90/000	C. SOC. 5360	SCALA: 1:2.500	FASE PROGETTO : D	TIPO ELAB. : T	CATEGORIA : 311	PARTI D'OPERA : UF3	N° PROGR. 005	REVISIONE : 00
OGGETTO ARCHITETTONICO: OGGETTO STRUTTURE: OGGETTO IMPIANTI TERMOMECCANICI: STUDIO DI COMPATIBILITA' OPERA DI PRESA AVISIO.			PROGETTO IMPIANTI ELETTRICI:			Visto I IL DIRIGENTE:		
ing. Giordano FARINA			ing. Renato COSER			ing. Marco GELMINI		
RELAZIONE GEOLOGICA:			PIANO DELLE SERVITU':			Visto I IL DIRETTORE DELL'UFFICIO :		
geol. Mirko DEMOZZI			geom. Sebastian GILMOZZI			arch. Silvano TOMASELLI		
CSP:			STUDI DI COMPATIBILITA' AREA PISTE:			IL COORDINATORE DEL GRUPPO DI PROGETTO:		
ing. Fabio GANZ			ing. Matteo GIULIANI			ing. Gabriele DEVIGILI		
FILE: DT-311-005_PROF_3-3KM_TC						DATA REDAZIONE: GIUGNO 2023		

