
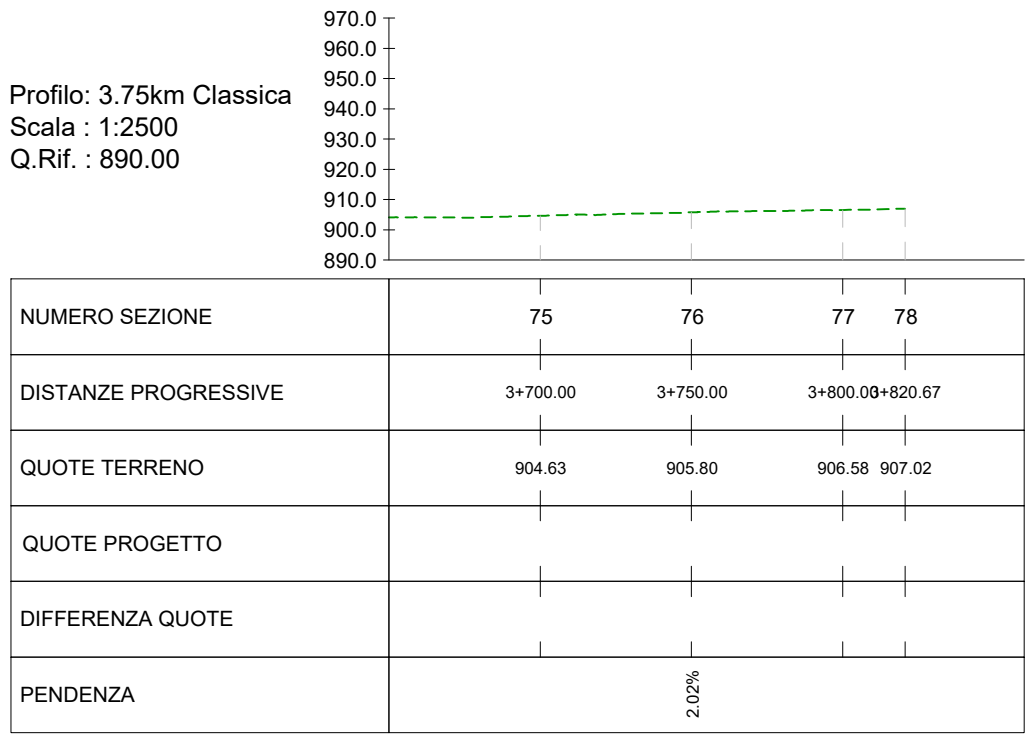
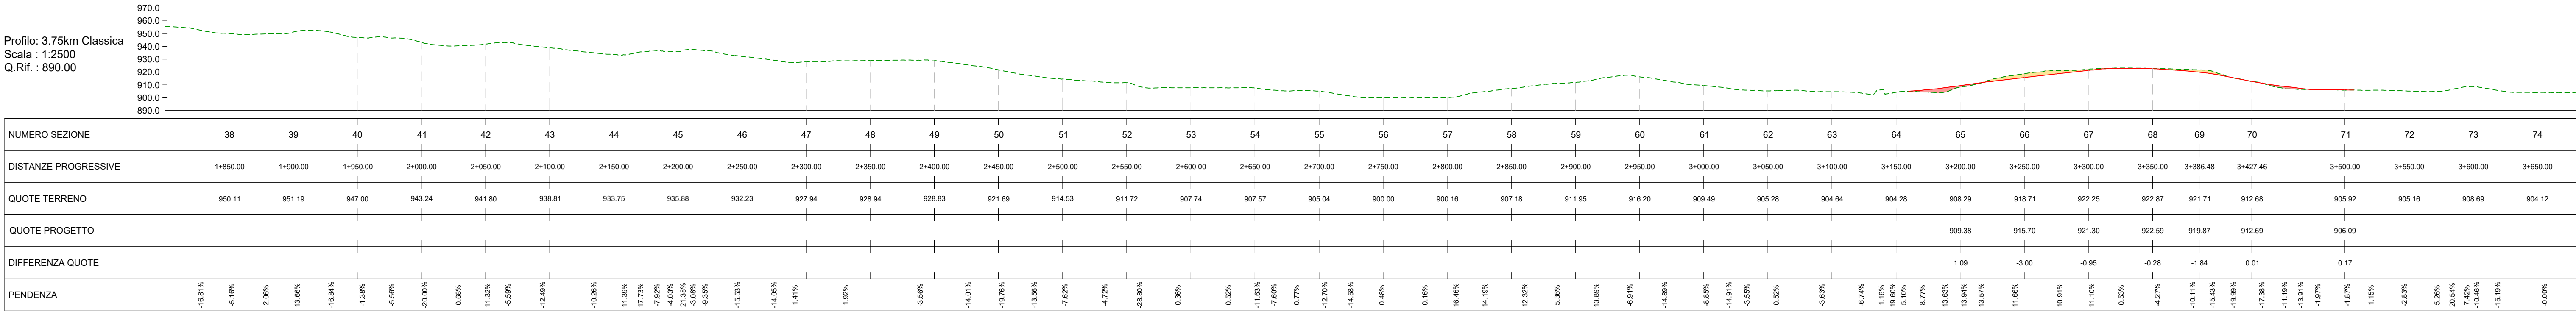
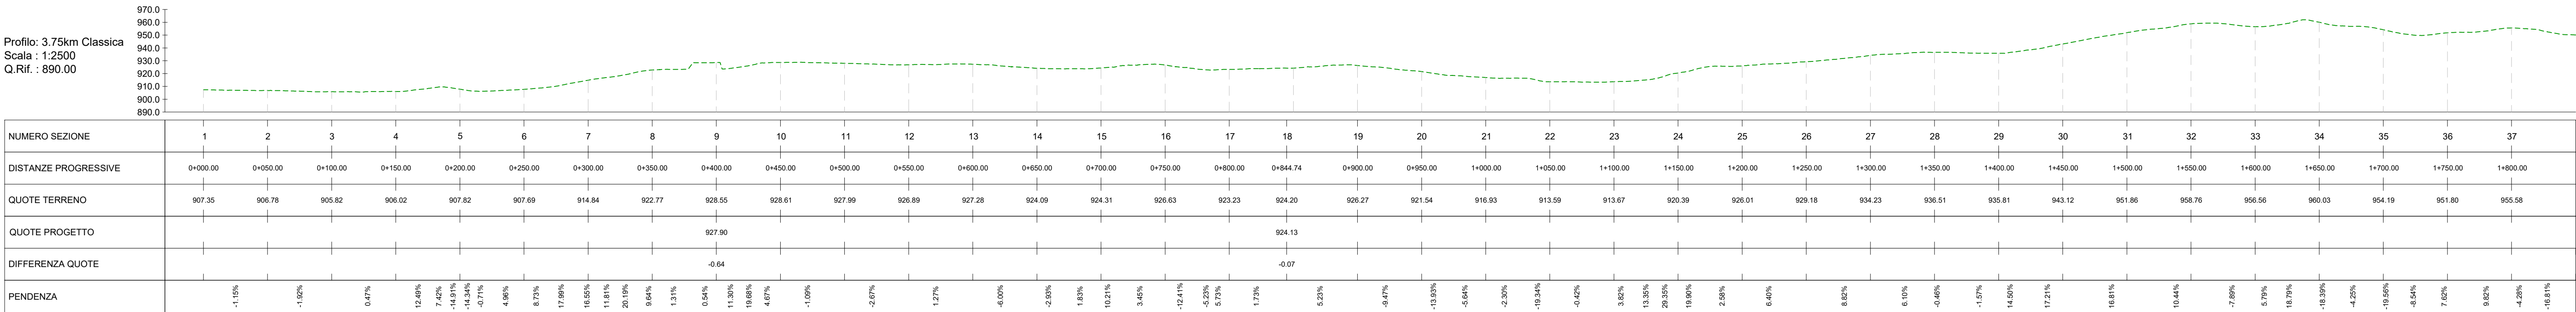


PROFILO LONGITUDINALE PISTA 3,75 km TECNICA CLASSICA - scala 1:2500

- LEGENDA PROFILO
- TERRENO STATO ATTUALE
 - TERRENO DI PROGETTO
 - STERRO
 - RIPORTO

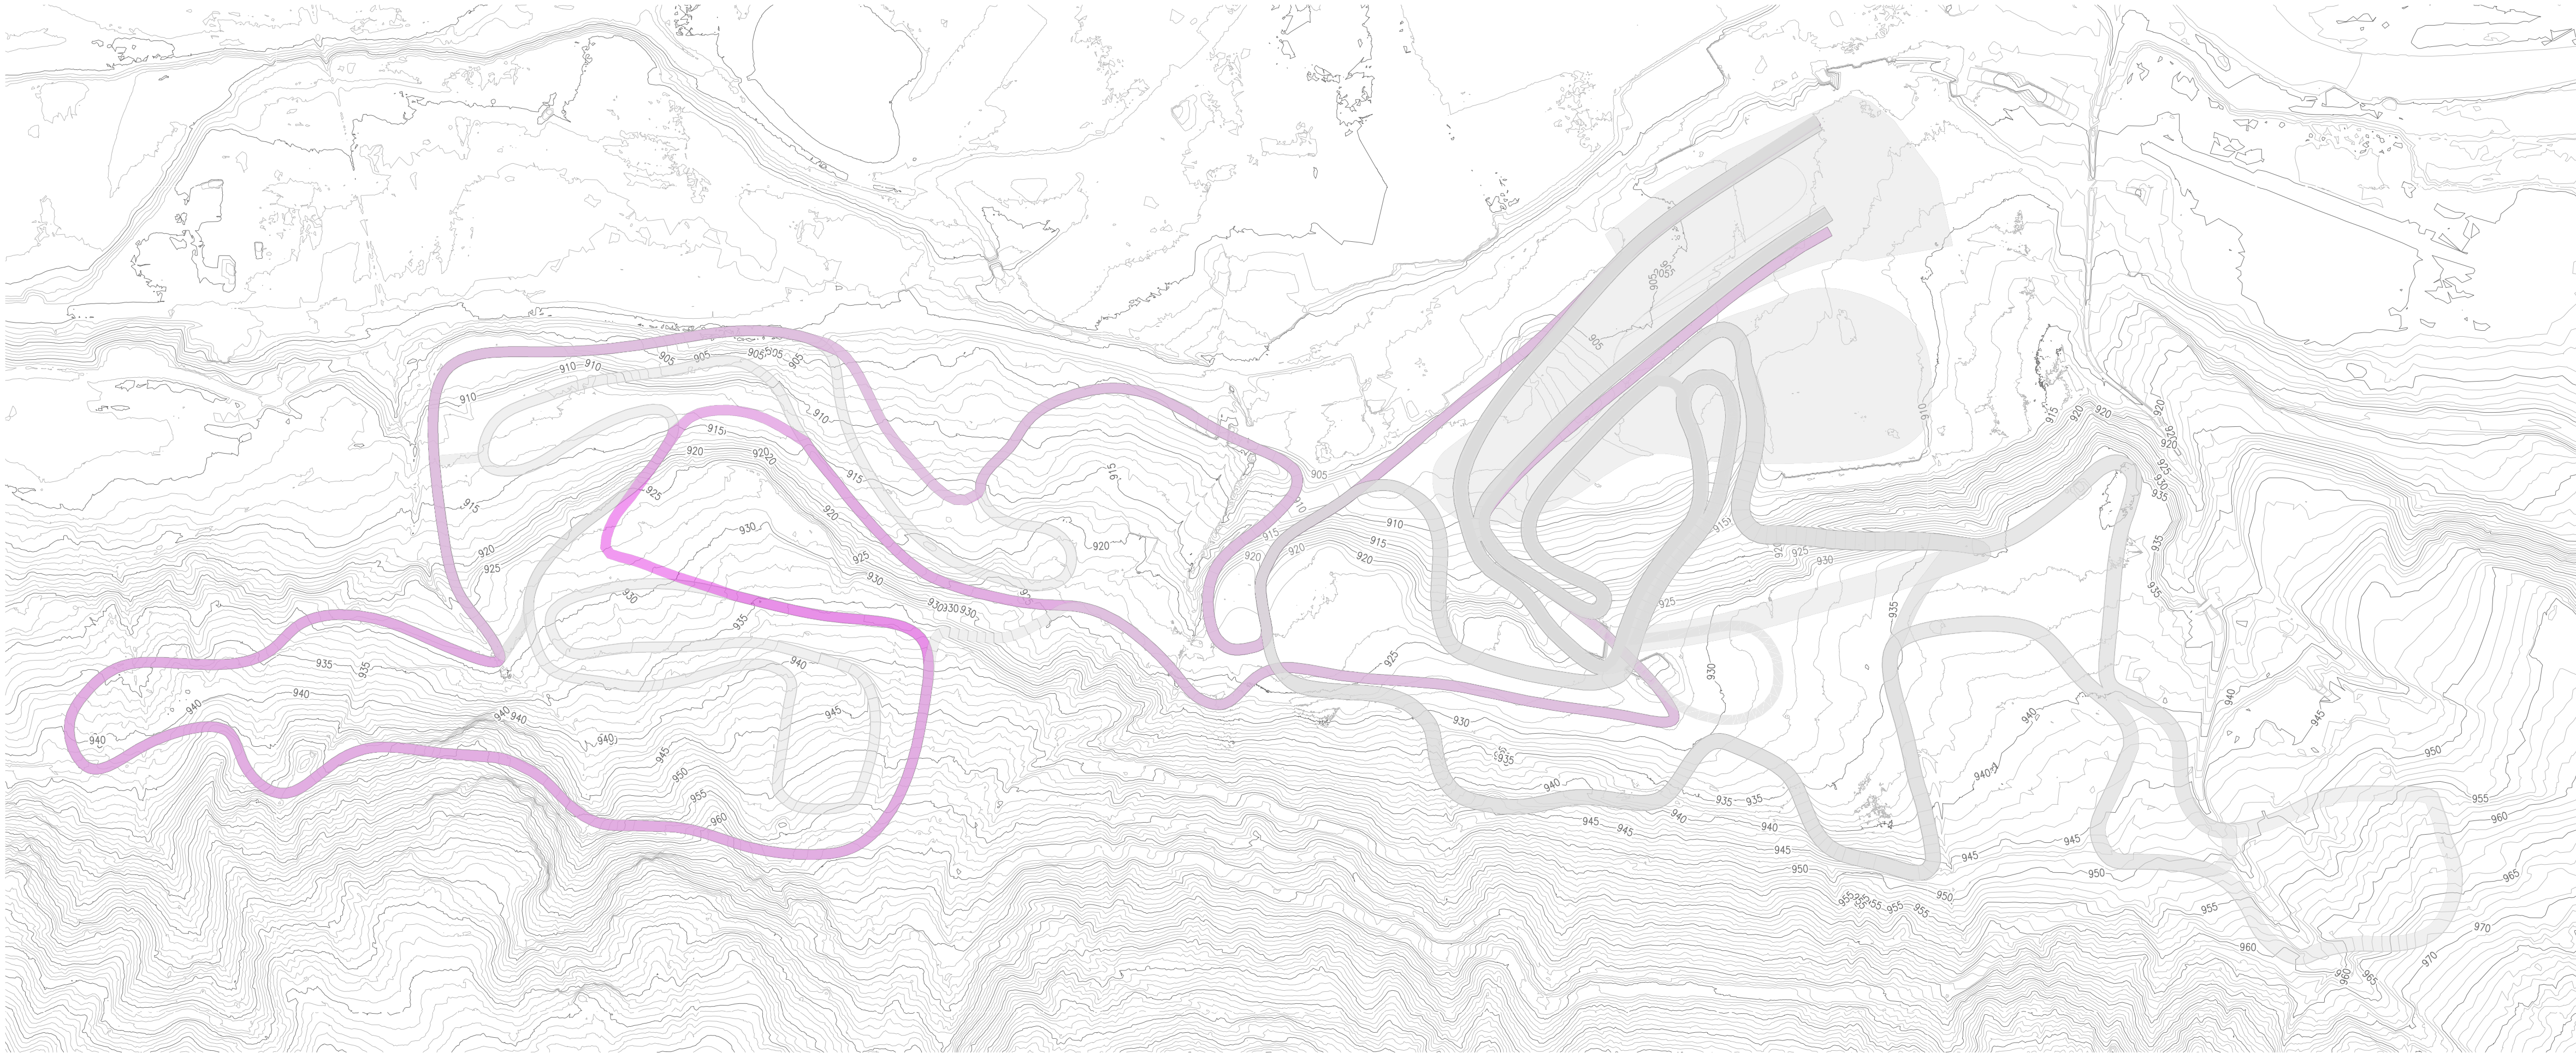

PROVINCIA AUTONOMA DI TRENTO

AGENZIA PROVINCIALE OPERE PUBBLICHE

SERVIZIO OPERE CIVILI

UFFICIO PROGETTAZIONE E DIREZIONE LAVORI

COMUNE DI TESERO

LAVORI PUBBLICI E AMBIENTE

Lavori di adeguamento dello stadio del fondo a Lago di Tesero UF3

FASE PROGETTO:

PROGETTO DEFINITIVO

CATEGORIA:

PROGETTO ARCHITETTONICO

TITOLO TAVOLA:

PROFILO LONGITUDINALE PISTA 3,75 km TECNICA CLASSICA

C. SP. E-90/000

C. SOC. 5360

SCALA: 1:2.500

FASE PROGETTO: D

TIPO ELAB.: T

CATEGORIA: 311

PARTI D'OPERA: UF3

N° PROGR. 004

REVISIONE: 00

PROGETTO ARCHITETTONICO:
PROGETTO STRUTTURE
PROGETTO IMPIANTI TERMOMECCANICI:
STUDIO DI COMPATIBILITA' OPERA DI PRESA AVISIO:

PROGETTO IMPIANTI ELETTRICI:

Visto I IL DIRIGENTE:

ing. Giordano FARINA

ing. Renato COSER

ing. Marco GELMINI

RELAZIONE GEOLOGICA

PIANO DELLE SERVITU'

Visto I IL DIRETTORE DELL'UFFICIO:

geol. Mirko DEMOZZI

geom. Sebastian GILMOZZI

arch. Silvano TOMASELLI

CSP:

STUDI DI COMPATIBILITA' AREA PISTE:

IL COORDINATORE DEL GRUPPO DI PROGETTO:

ing. Fabio GANZ

ing. Matteo GIULIANI

ing. Gabriele DEVIGILI

NOME FILE: DT-311-004_PROF_3-75KM_TC

DATA REDAZIONE: GIUGNO 2023