


PROFILO LONGITUDINALE PISTA 3,3 km TECNICA LIBERA - scala 1:2500

- LEGENDA PROFILO
- TERRENO STATO ATTUALE
 - TERRENO DI PROGETTO
 - STERRO
 - RIPORTO

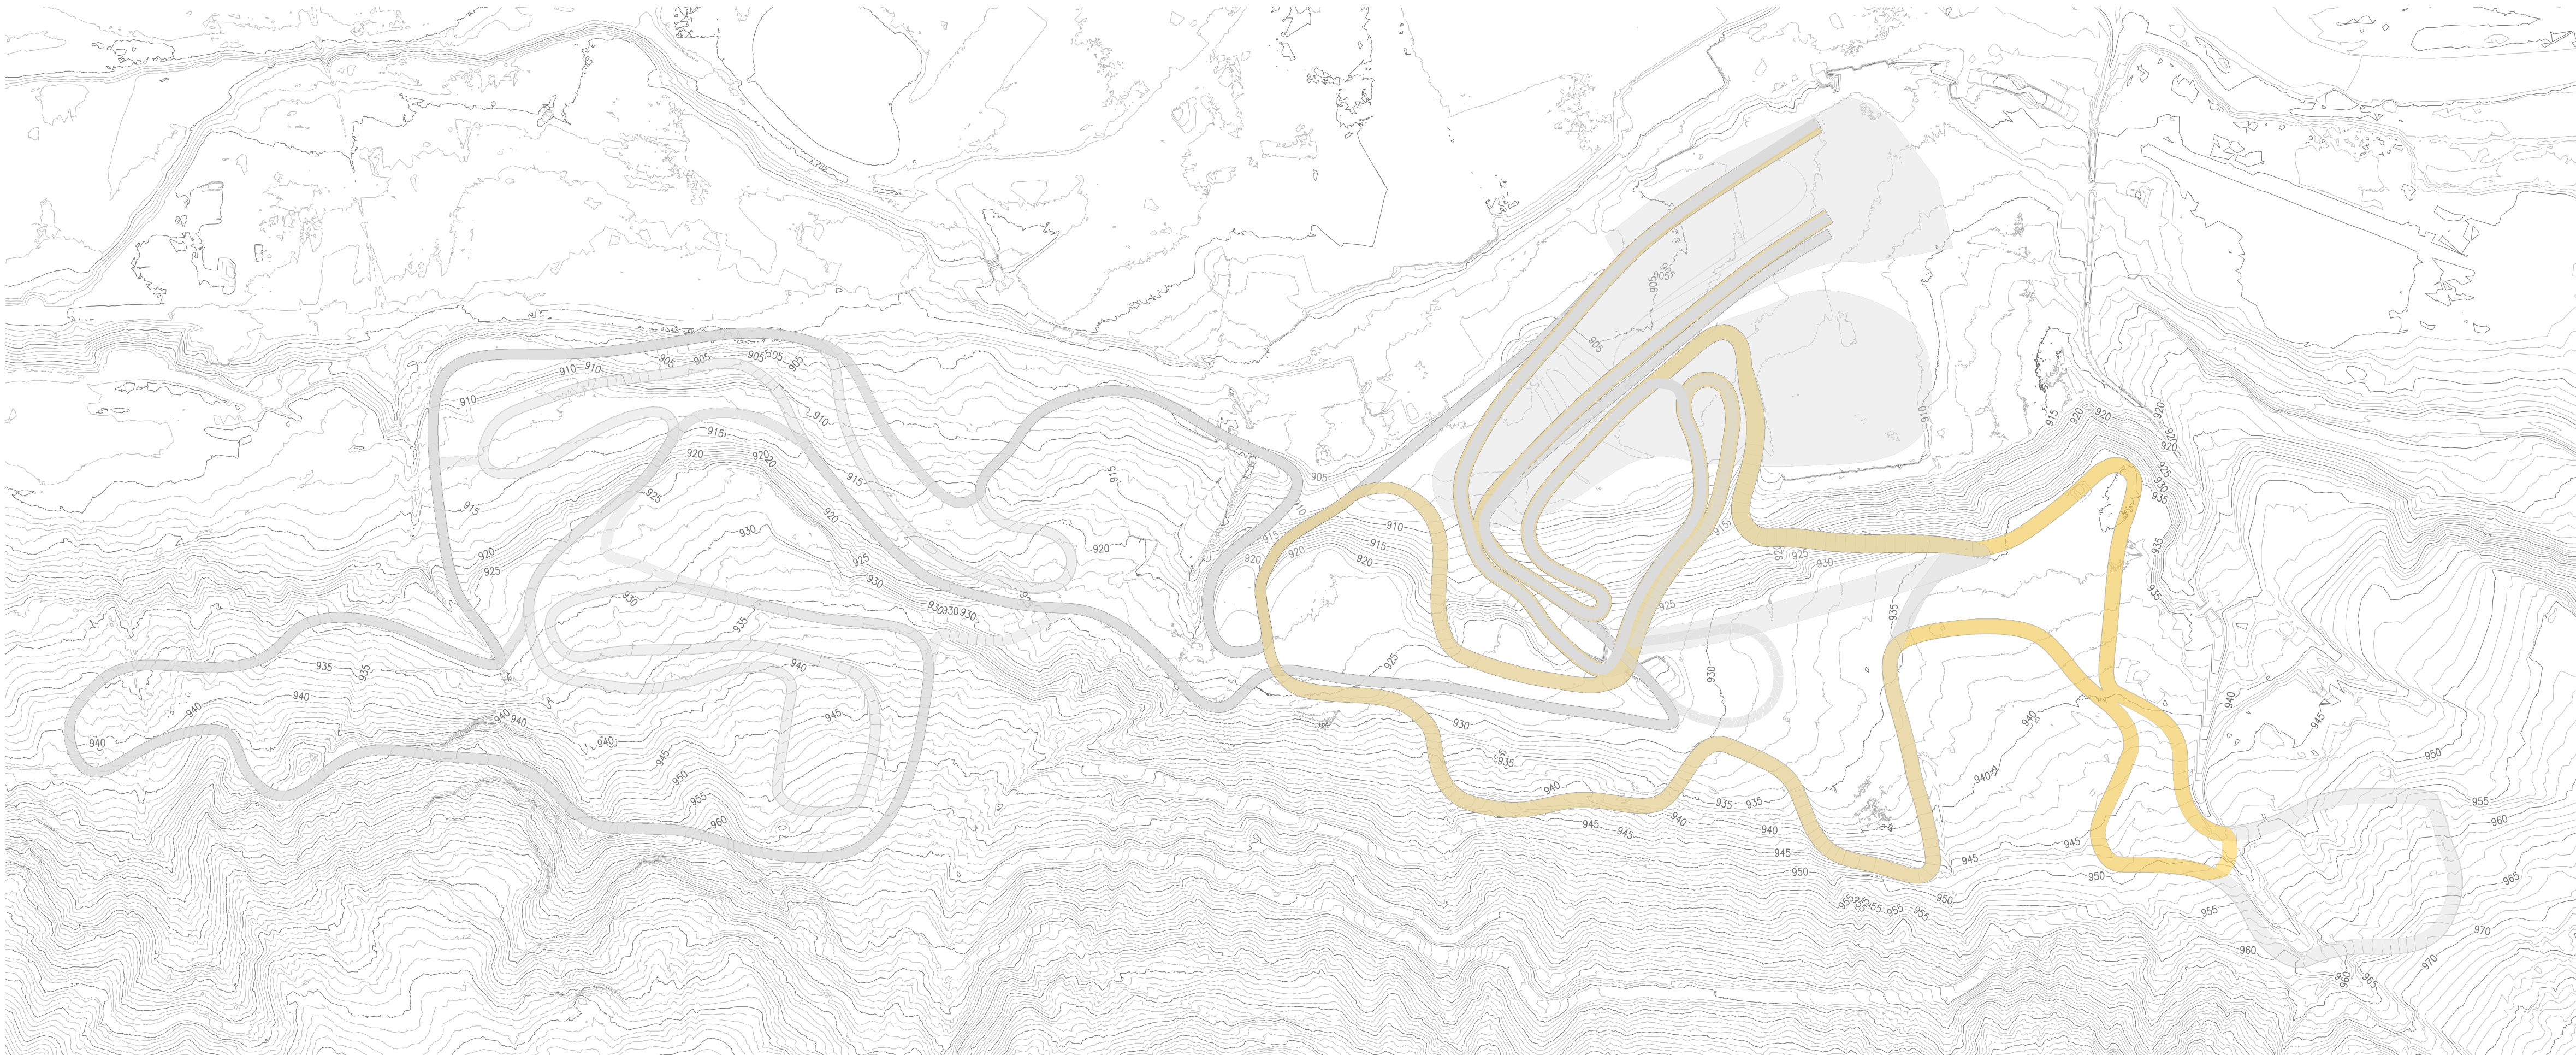

PROVINCIA AUTONOMA DI TRENTO

AGENZIA PROVINCIALE OPERE PUBBLICHE

SERVIZIO OPERE CIVILI

UFFICIO PROGETTAZIONE E DIREZIONE LAVORI

COMUNE DI TESERO

LAVORI PUBBLICI E AMBIENTE

Lavori di adeguamento dello stadio del fondo a Lago di Tesero

UF3

FASE PROGETTO: PROGETTO DEFINITIVO

CATEGORIA: PROGETTO ARCHITETTONICO

TITOLO TAVOLA:

PROFILO LONGITUDINALE PISTA 3,3 km TECNICA LIBERA

C. S.P.	C. SOC.	SCALA:	FASE PROGETTO:	TIPO ELAB.:	CATEGORIA:	PARTI D'OPERA:	N° PROGR.	REVISIONE:
E-90/000	5360	1:2.500	D	T	311	UF3	008	00

PROGETTO ARCHITETTONICO: PROGETTO STRUTTURE PROGETTO IMPIANTI TERMOMECCANICI: STUDIO DI COMPATIBILITA' OPERA DI PRESA AVISIO:	PROGETTO IMPIANTI ELETTRICI:	Visto I IL DIRIGENTE:
ing. Giordano FARINA	ing. Renato COSER	ing. Marco GELMINI

RELAZIONE GEOLOGICA:	PIANO DELLE SERVITU':	Visto I IL DIRETTORE DELL'UFFICIO:
geol. Mirko DEMOZZI	geom. Sebastian GILMOZZI	arch. Silvano TOMASELLI

CSP:	STUDI DI COMPATIBILITA' AREA PISTE:	IL COORDINATORE DEL GRUPPO DI PROGETTO:
ing. Fabio GANZ	ing. Matteo GIULIANI	ing. Gabriele DEVIGILI

NOME FILE: DT-311-008_PROF_3-3KM_TL

DATA REDAZIONE: GIUGNO 2023

