



PIETRA ZONA OPERA DI PRESA

scala 1:200

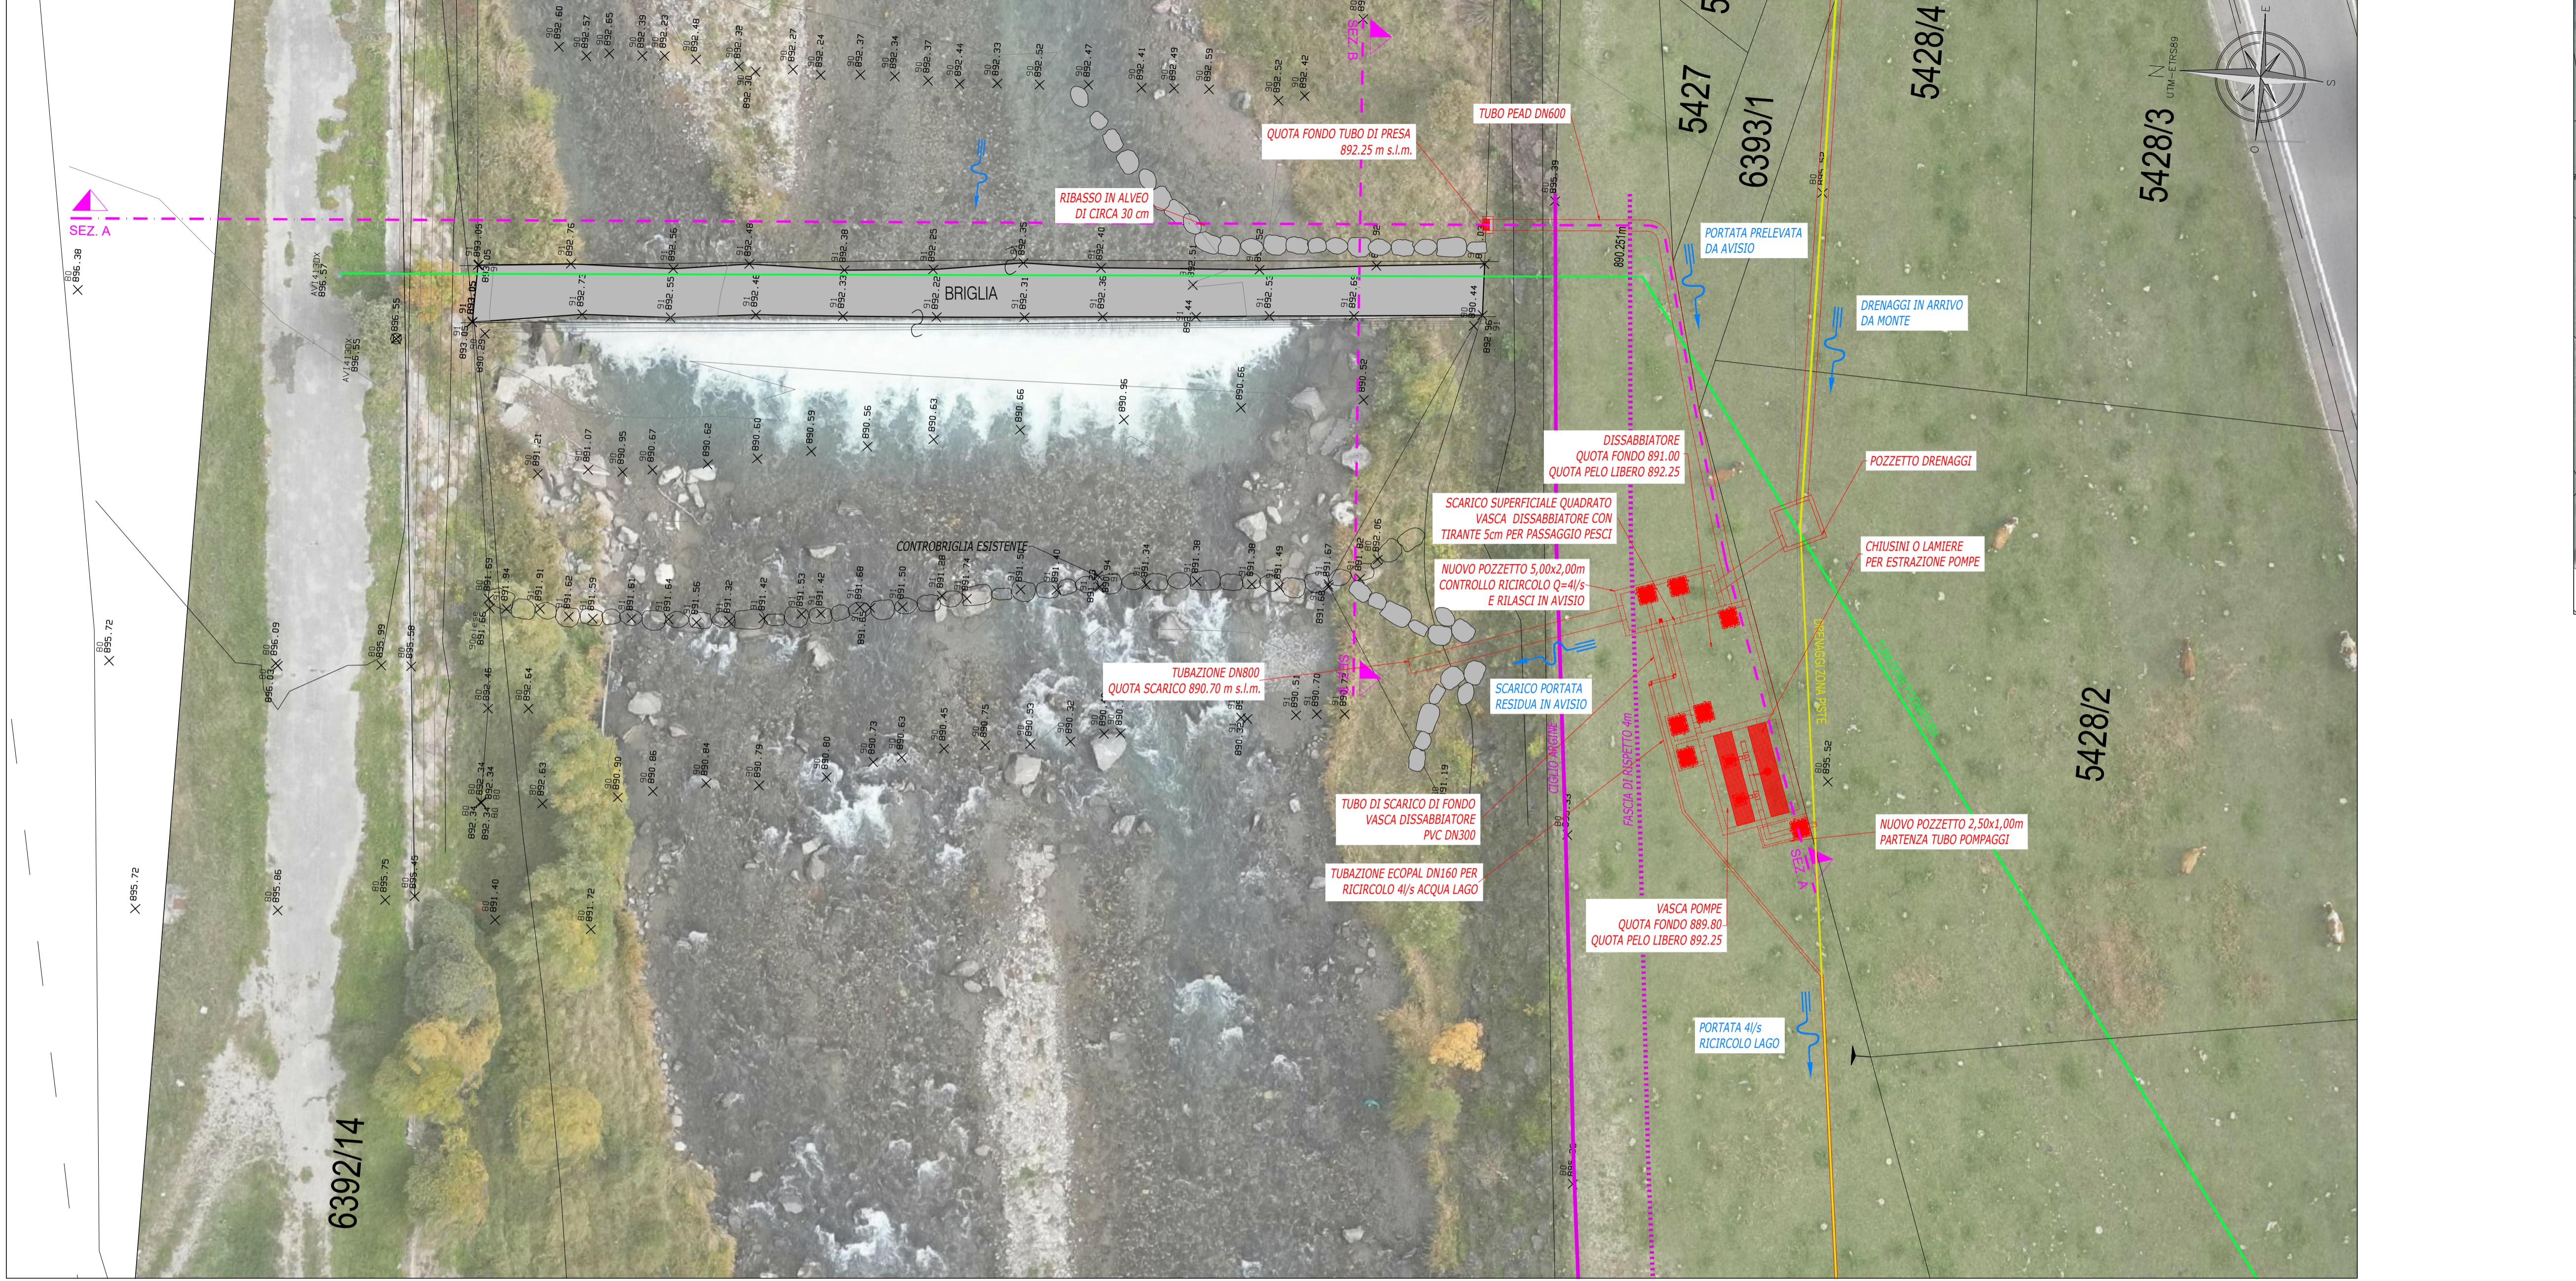


-A OPERA DI PRESA
scala 1:100

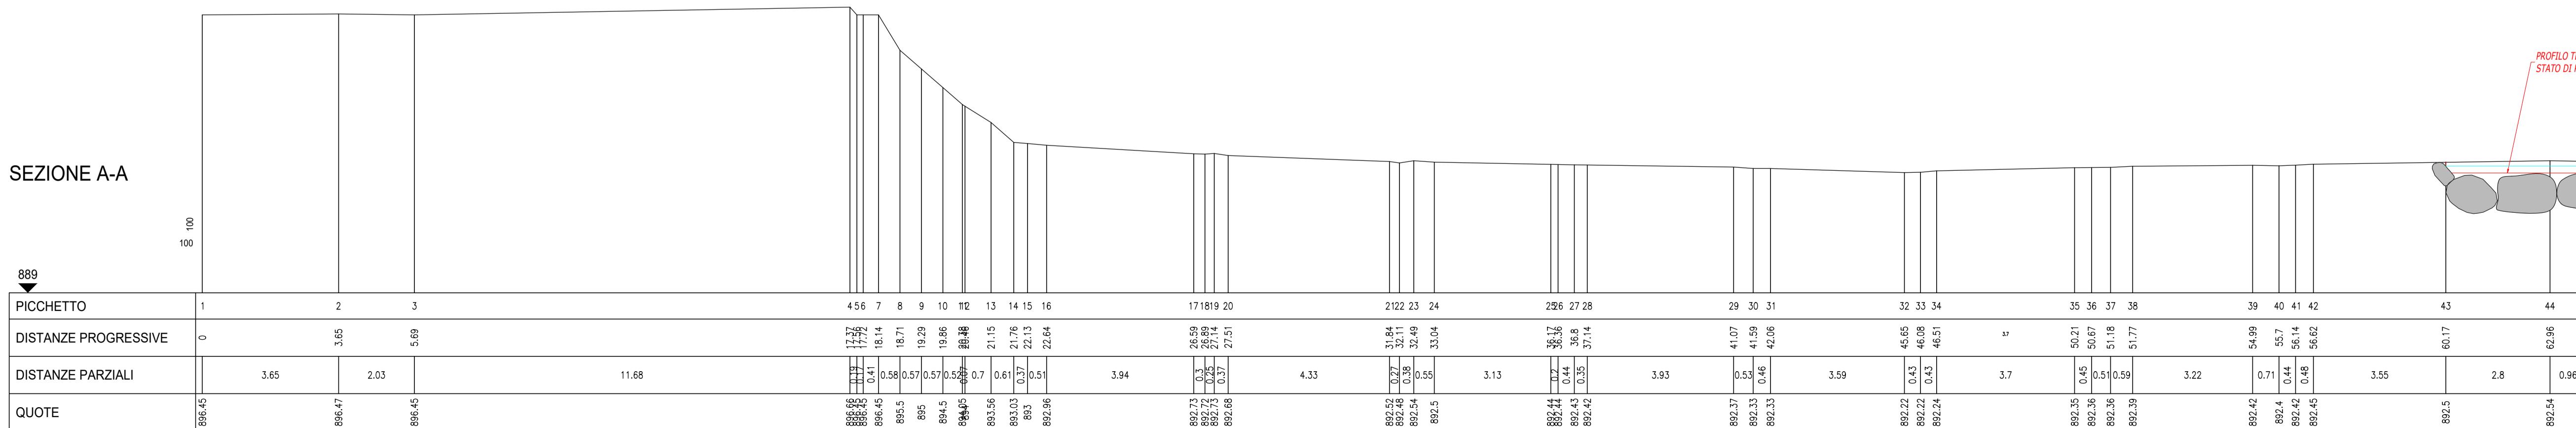


IMETRIA GENERALE

scala 1:1000

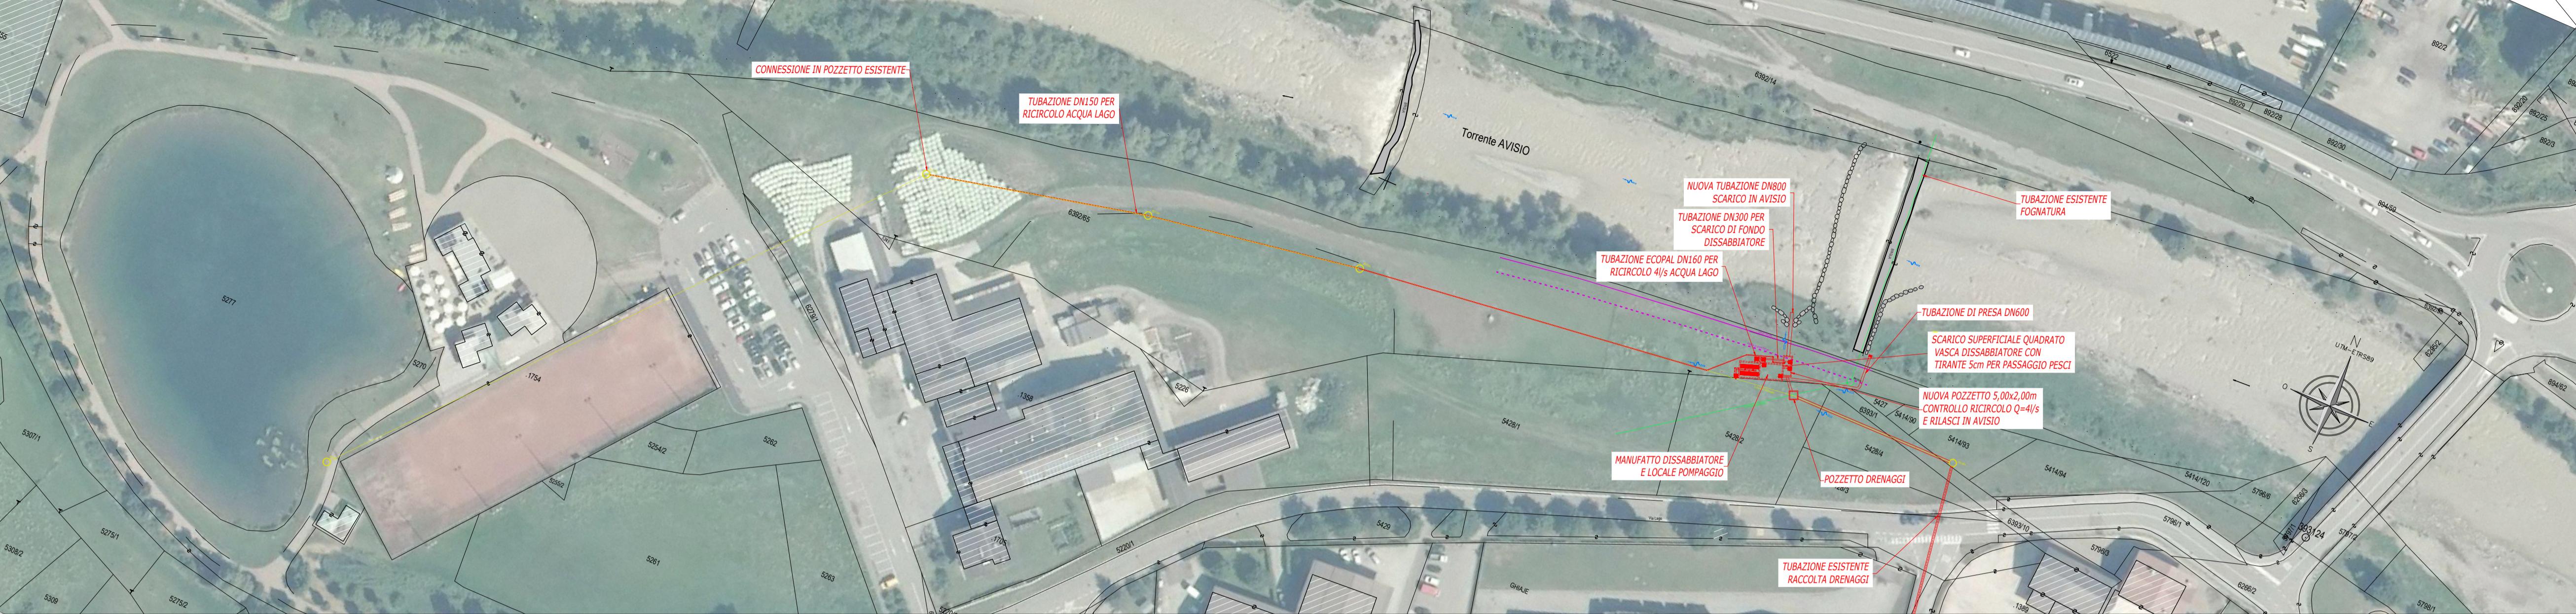

SEZIONE B-B OPERA DI PRESA

scala 1:100

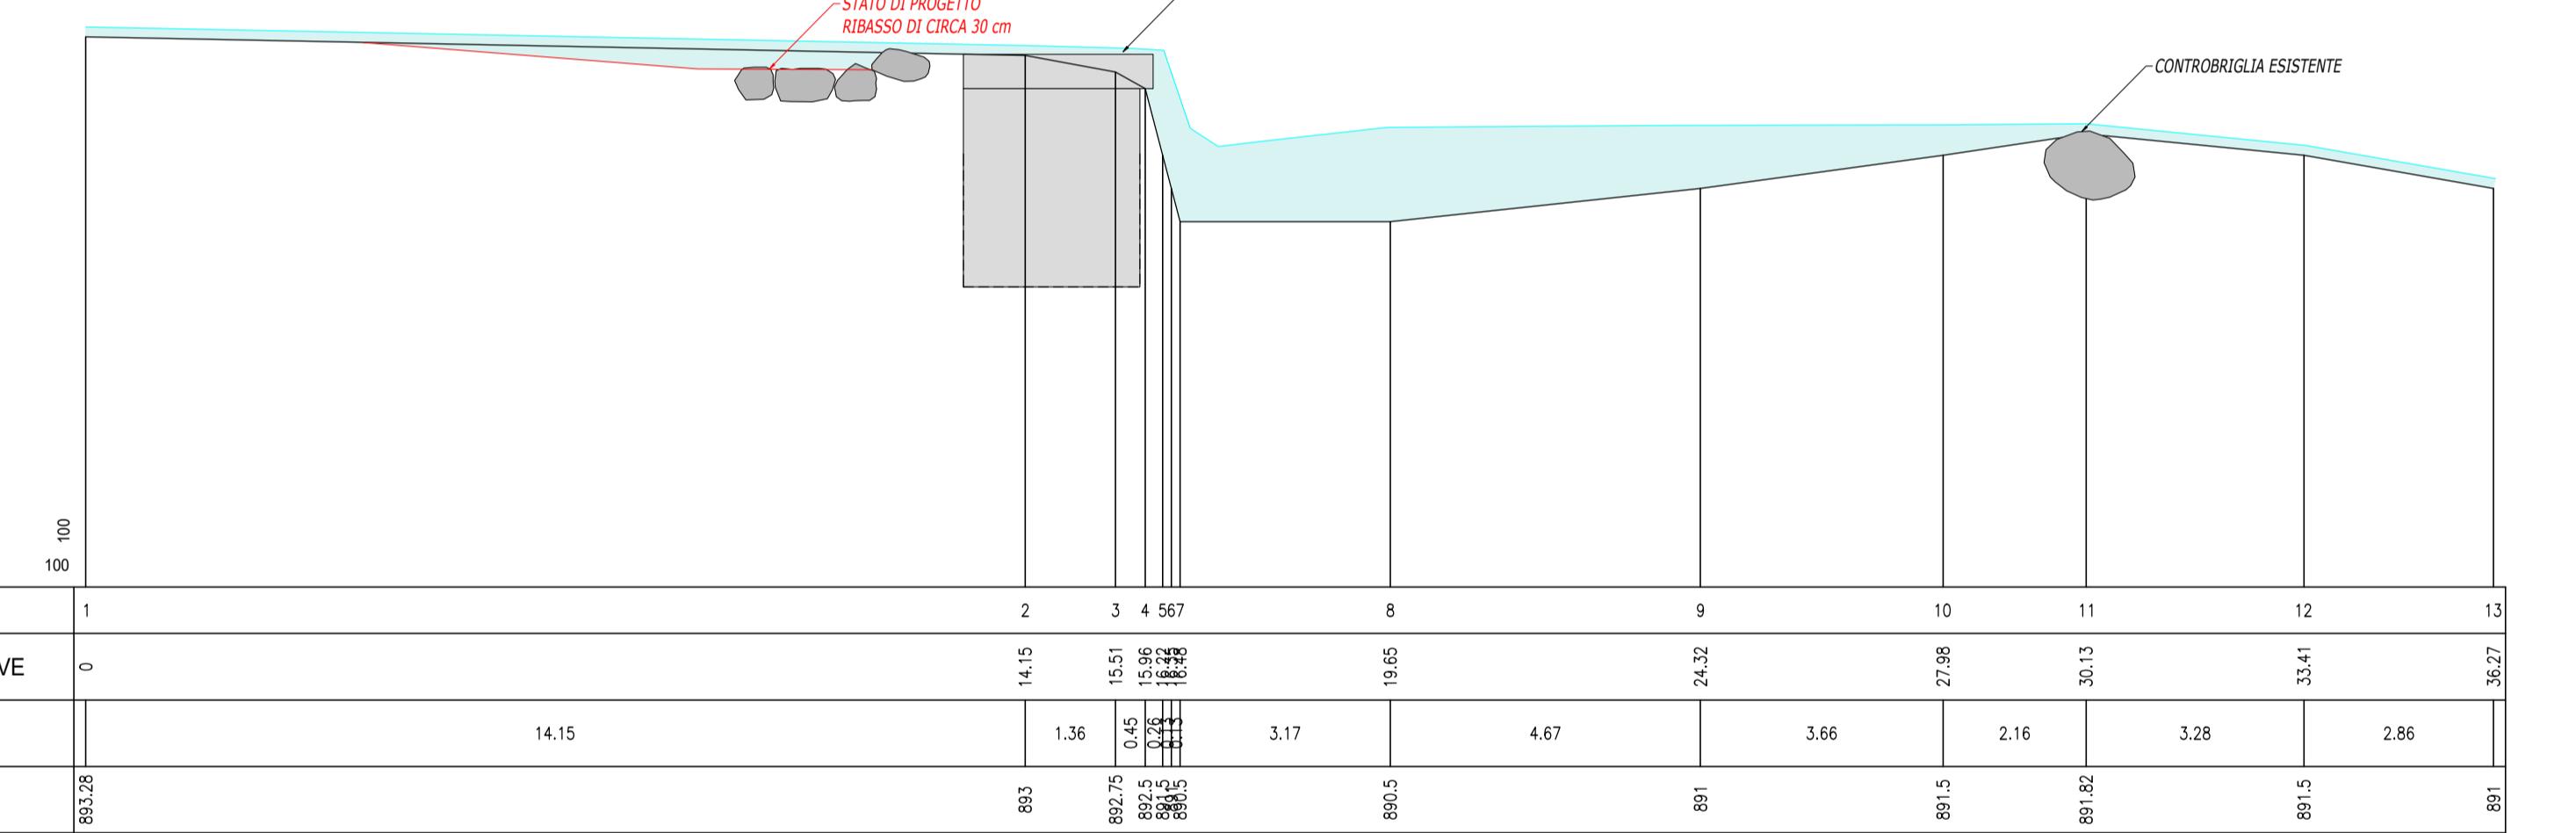



PROVINCIA AUTONOMA DI TRENTO

AGENZIA PROVINCIALE OPERE PUBBLICHE

SERVIZIO OPERE CIVILI

COMUNE DI TESERO

LAVORI PUBBLICI E AMBIENTE

PROGETTO DEFINITIVO

PROGETTO ARCHITETTONICO

Digitized by srujanika@gmail.com

A DI PRESA: PLANIMETRIE E PROFILO OPERA DI PRE

SCALA :	FASE PROGETTO :	TIPO ELAB. :	CATEGORIA :	PARTE D'OPERA :	N° PROGR.	REVISIONE
varia	D	T	312	UF3	005	0
CI: PRESA AVISIO:	PROGETTO IMPIANTI ELETTRICI:			Visto ! IL DIRIGENTE:		
A	ing. Renato COSER			ing. Marco GELMINI		
	PIANO DELLE SERVITU':			Visto ! IL DIRETTORE DELL'UFFICIO :		
	geom. Sebastian GILMOZZI			arch. Silvano TOMASELLI		
	STUDI DI COMPATIBILITA' AREA PISTE:			IL COORDINATORE DEL GRUPPO DI PROGETTO		
	ing. Matteo GIULIANI			ing. Gabriele DEVIGILI		