


PROFILO LONGITUDINALE PISTA 2,5 km TECNICA CLASSICA - scala 1:2500

- LEGENDA PROFILO
- TERRENO STATO ATTUALE
 - TERRENO DI PROGETTO
 - STERRO
 - RIPORTO

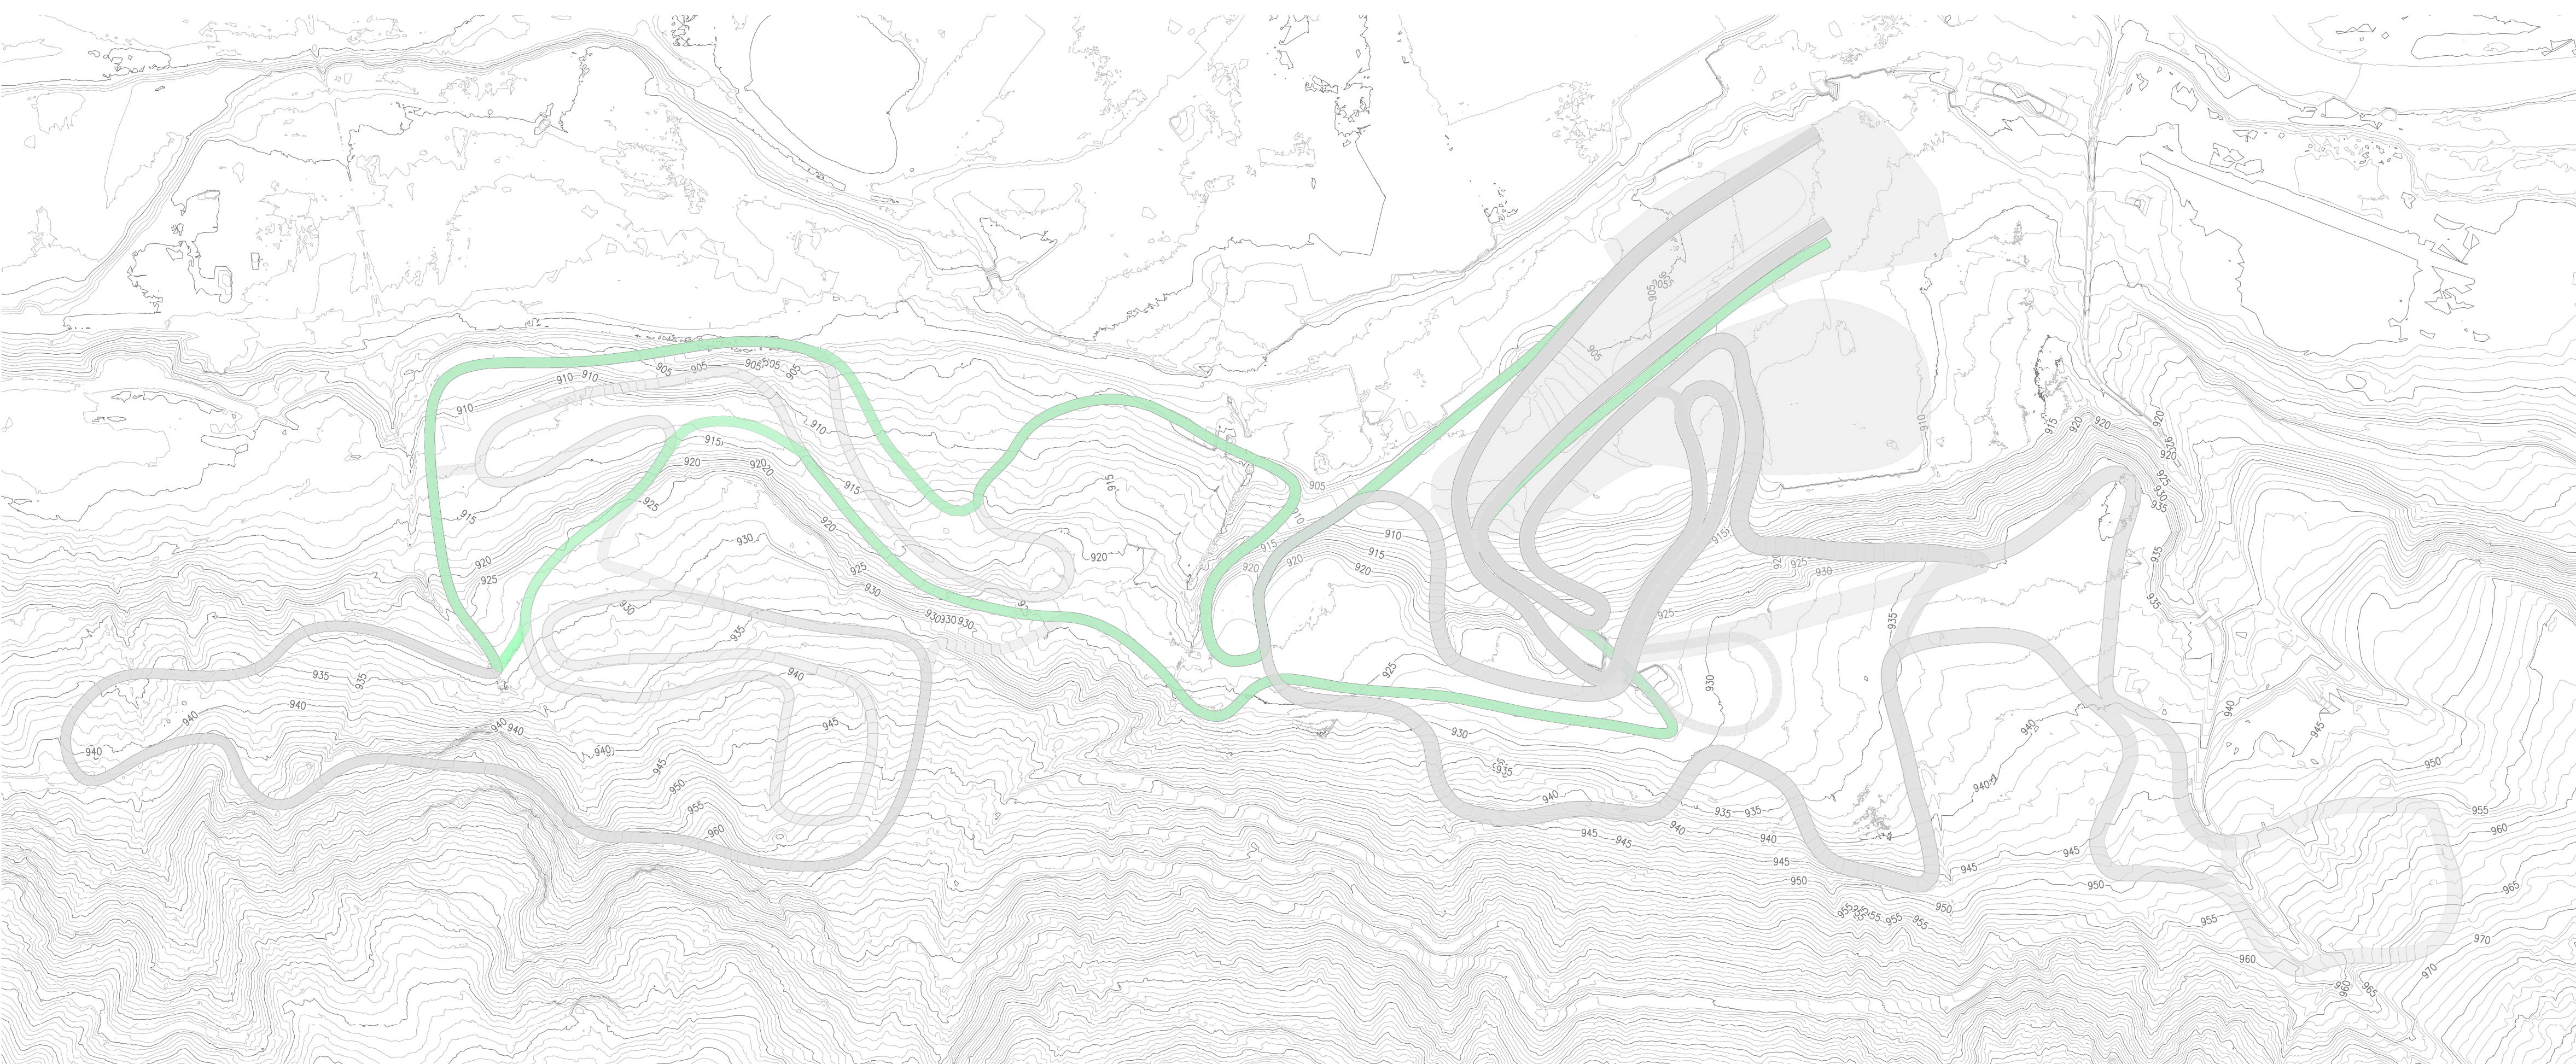

PROVINCIA AUTONOMA DI TRENTO

AGENZIA PROVINCIALE OPERE PUBBLICHE

SERVIZIO OPERE CIVILI

UFFICIO PROGETTAZIONE E DIREZIONE LAVORI

COMUNE DI TESERO

LAVORI PUBBLICI E AMBIENTE

Lavori di adeguamento dello stadio del fondo a Lago di Tesero

UF3

FASE PROGETTO:

PROGETTO DEFINITIVO

CATEGORIA:

PROGETTO ARCHITETTONICO

TITOLO TAVOLA:

PROFILO LONGITUDINALE PISTA 2,5 km TECNICA CLASSICA

C. SP:	E-90/000	C. SOC:	5360	SCALA:	1:2.500	FASE PROGETTO:	D	TIPO ELAB.:	T	CATEGORIA:	311	PARTI D'OPERA:	UF3	N° PROGR.:	006	REVISIONE:	00
PROGETTO ARCHITETTONICO: PROGETTO STRUTTURE: PROGETTO IMPIANTI TERMOMECCANICI: STUDIO DI COMPATIBILITA' OPERA DI PRESA AVISIO:						PROGETTO IMPIANTI ELETTRICI:						Visto I IL DIRIGENTE:					
ing. Giordano FARINA						ing. Renato COSER						ing. Marco GELMINI					
RELAZIONE GEOLOGICA:						PIANO DELLE SERVITU':						Visto I IL DIRETTORE DELL'UFFICIO :					
geol. Mirko DEMOZZI						geom. Sebastian GILMOZZI						arch. Silvano TOMASELLI					
CSP:						STUDI DI COMPATIBILITA' AREA PISTE:						IL COORDINATORE DEL GRUPPO DI PROGETTO:					
ing. Fabio GANZ						ing. Matteo GIULIANI						ing. Gabriele DEVIGILI					
FILE : DT-311-006_PROF_2-5KM_TC												DATA REDAZIONE : GIUGNO 2023					

