



PLANIMETRIA STATO DI FATTO - scala 1:500

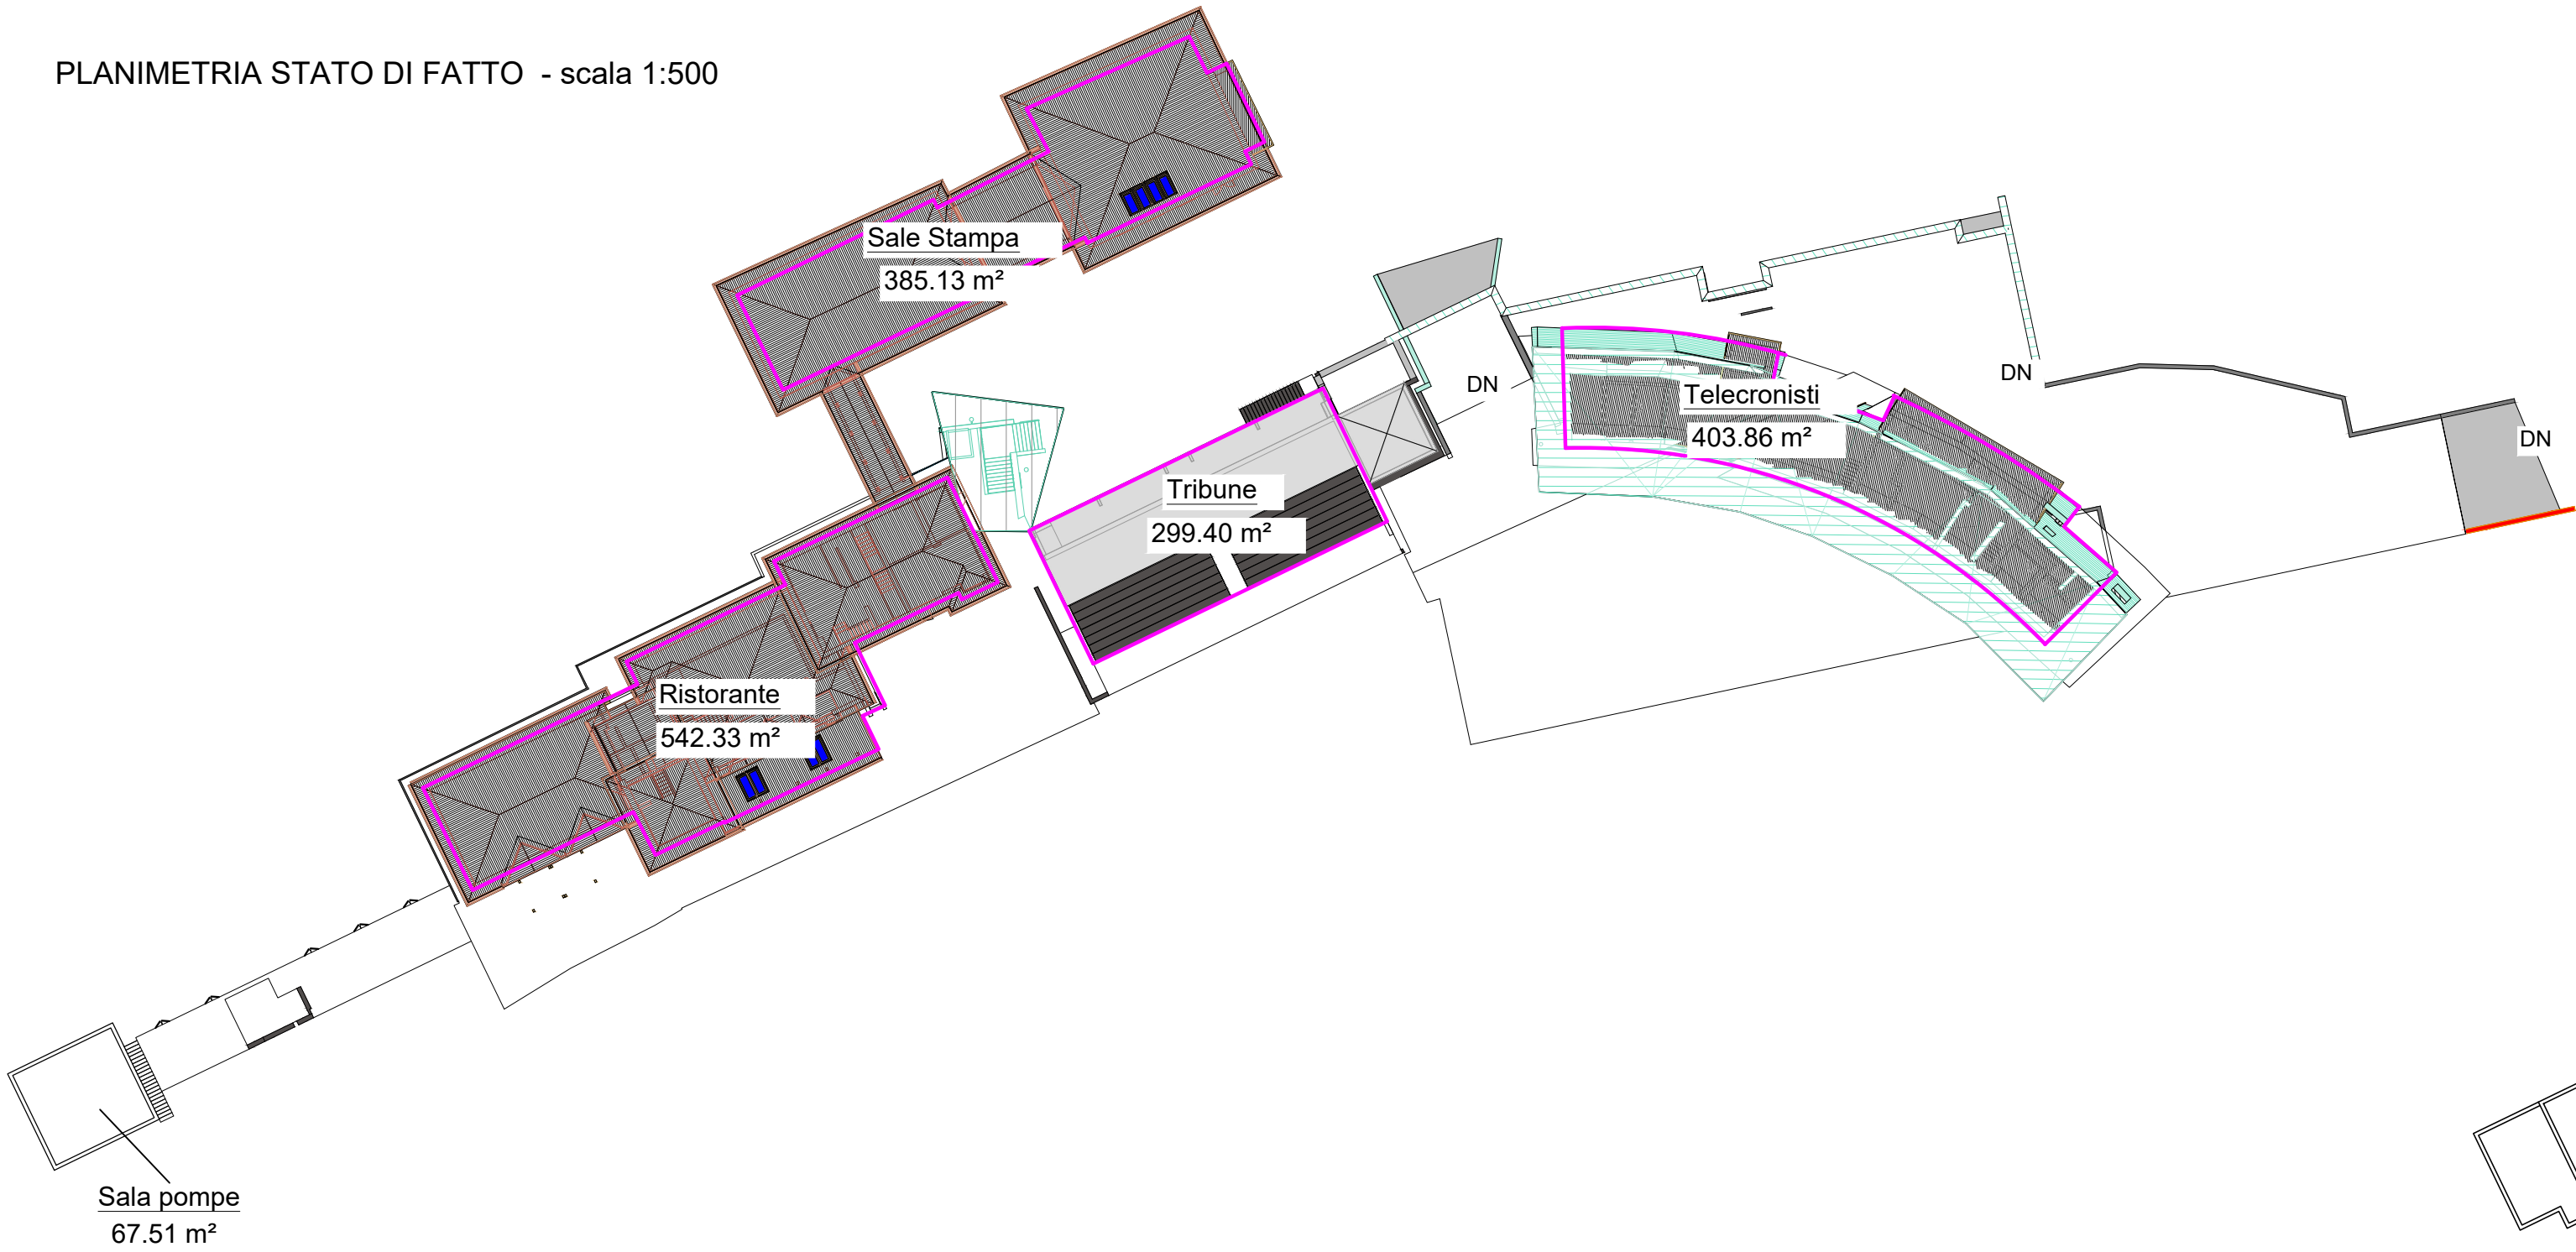

PLANIMETRIA STATO DI progetto - scala 1:500

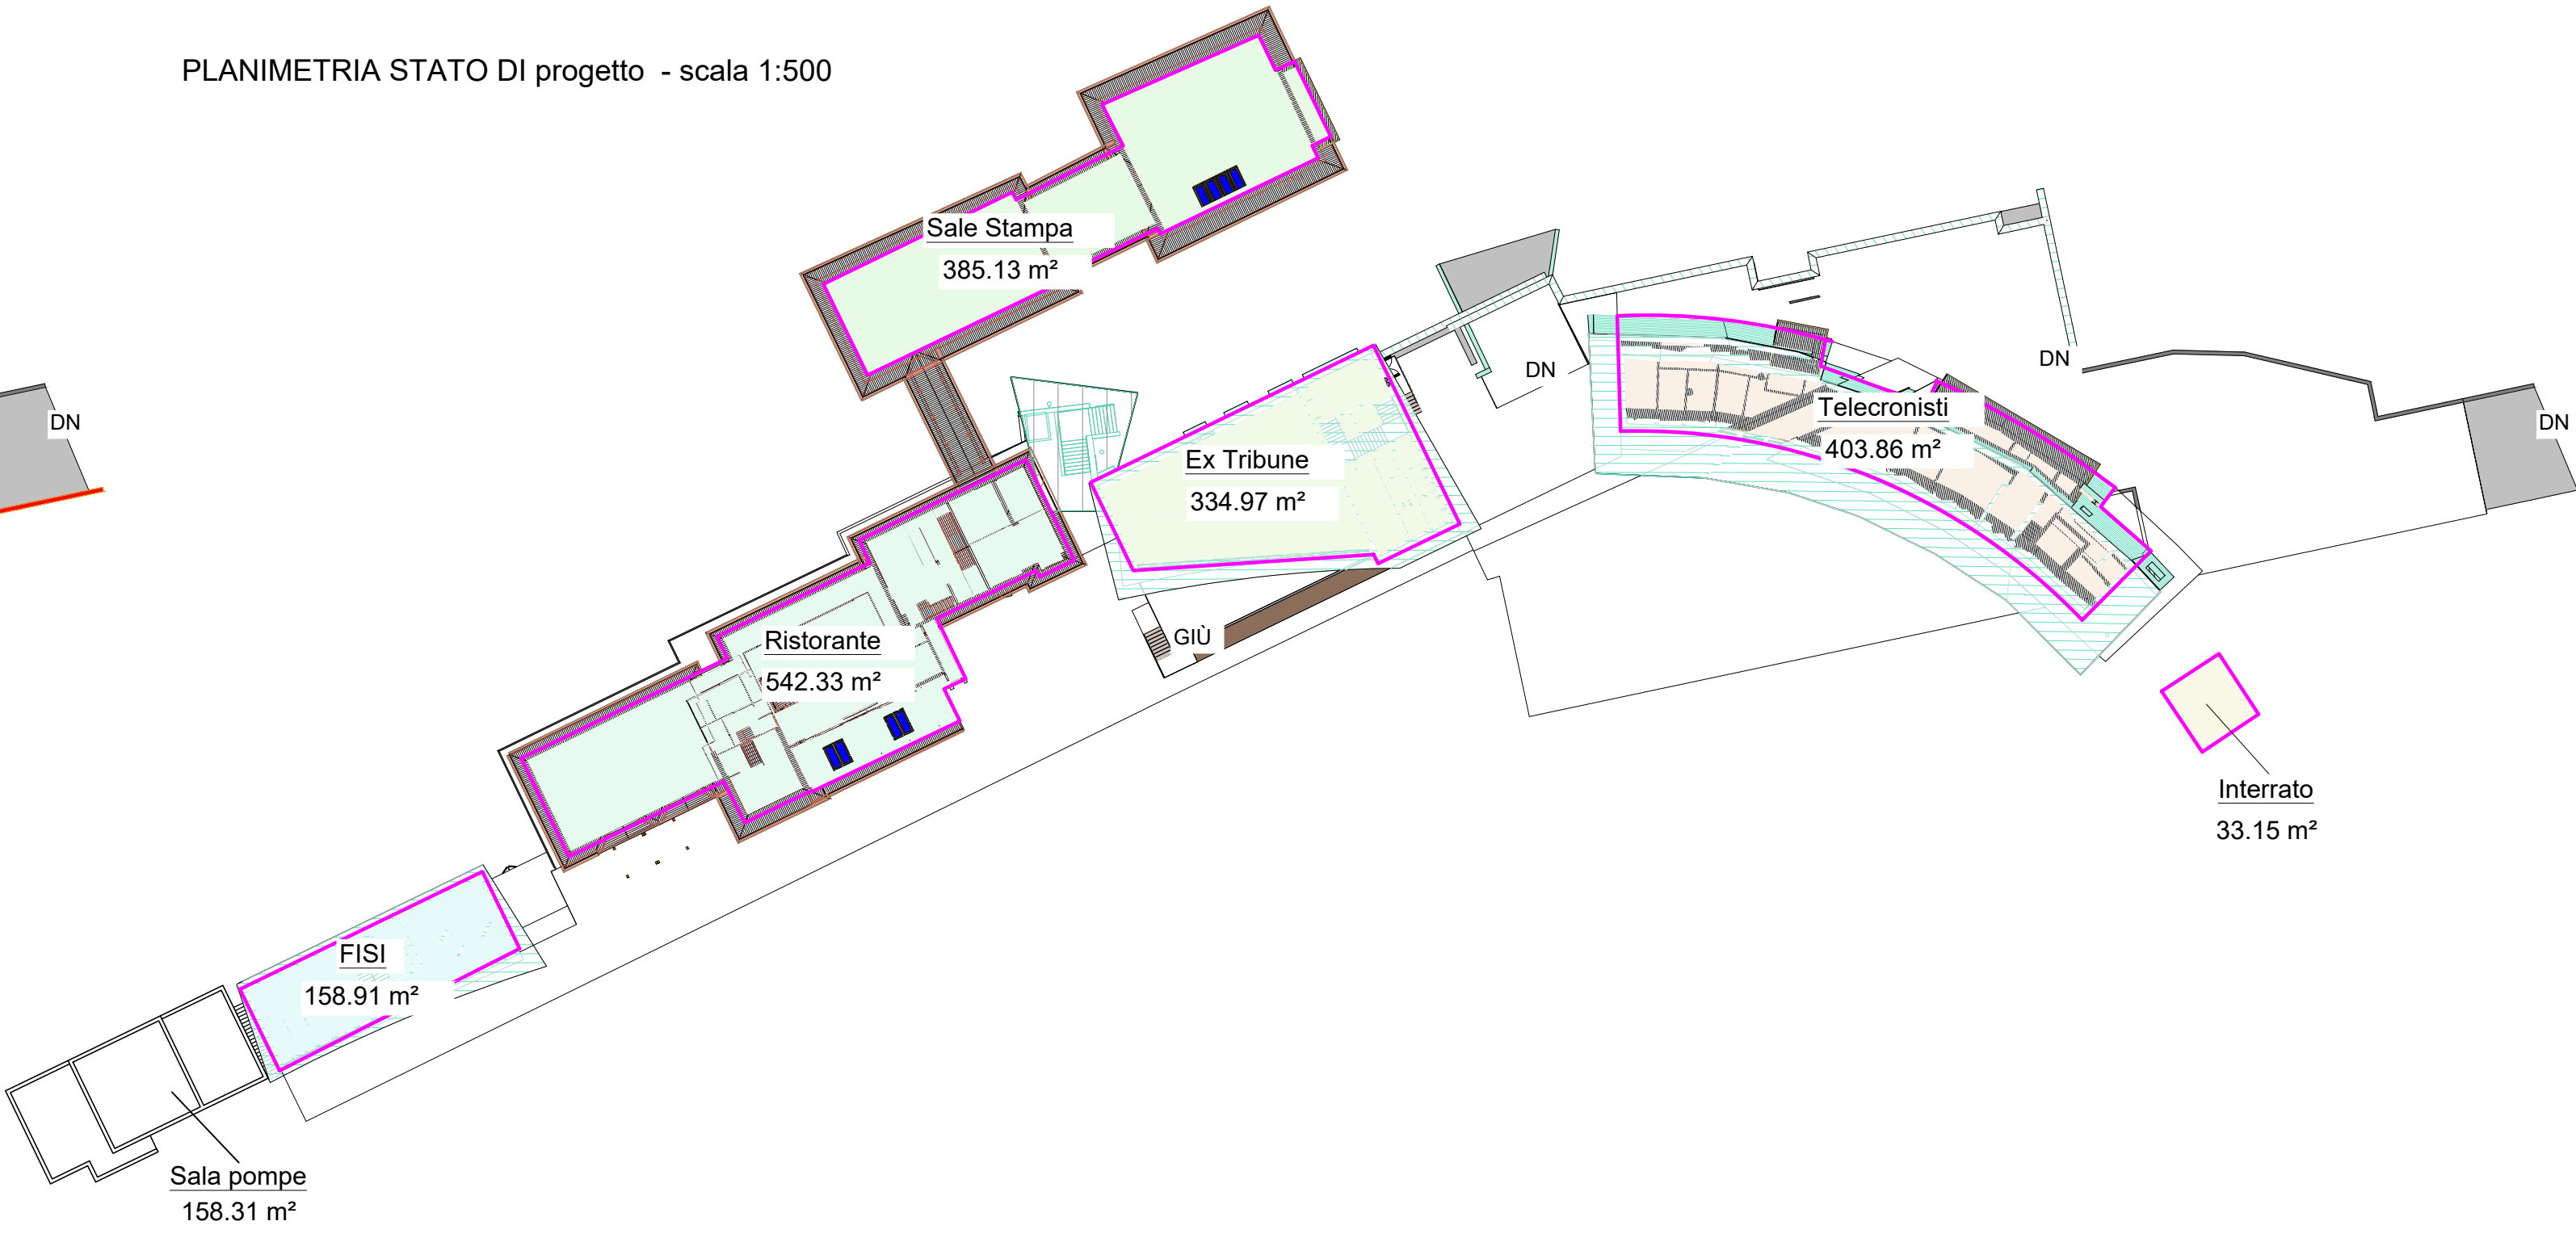

PROVINCIA AUTONOMA DI TRENTO
AGENZIA PROVINCIALE OPERE PUBBLICHE
SERVIZIO OPERE CIVILI

UFFICIO PROGETTAZIONE E DIREZIONE LAVORI



COMUNE DI TESERO
LAVORI PUBBLICI E AMBIENTE




Lavori di adeguamento dello
stadio del fondo a Lago di Tesero
UF3

FASE PROGETTO: **PROGETTO DEFINITIVO**

CATEGORIA: **URBANISTICA**

TITOLO TAVOLA: **CALCOLO INDICI URBANISTICI**

C. SIP: E-90/000	C. SOC: 5360	SCALA: varia	FASE PROGETTO : D	TIPO ELAB. : T	CATEGORIA : 210	PARTI D'OPERA : UF3	N° PROGR. 007	REVISIONE :
PROGETTO ARCHITETTONICO: PROGETTO STRUTTURE : PROGETTO IMPIANTI TERMOMECCANICI: STUDIO DI COMPATIBILITA' OPERA DI PRESA AVISIO:			PROGETTO IMPIANTI ELETTRICI:			Visto I IL DIRIGENTE:		
ing. Giordano FARINA			ing. Renato COSER			ing. Marco GELMINI		
RELAZIONE GEOLOGICA:			PIANO DELLE SERVITU':			Visto I IL DIRETTORE DELL'UFFICIO :		
geol. Mirko DEMOZZI			geom. Sebastian GILMOZZI			arch. Silvano TOMASELLI		
CSP:			STUDI DI COMPATIBILITA' AREA PISTE:			IL COORDINATORE DEL GRUPPO DI PROGETTO:		
ing. Fabio GANZ			ing. Matteo GIULIANI			ing. Gabriele DEVIGILI		
NOME FILE : DT-210-007_IND_URBANISTICI						DATA REDAZIONE : GIUGNO 2023		

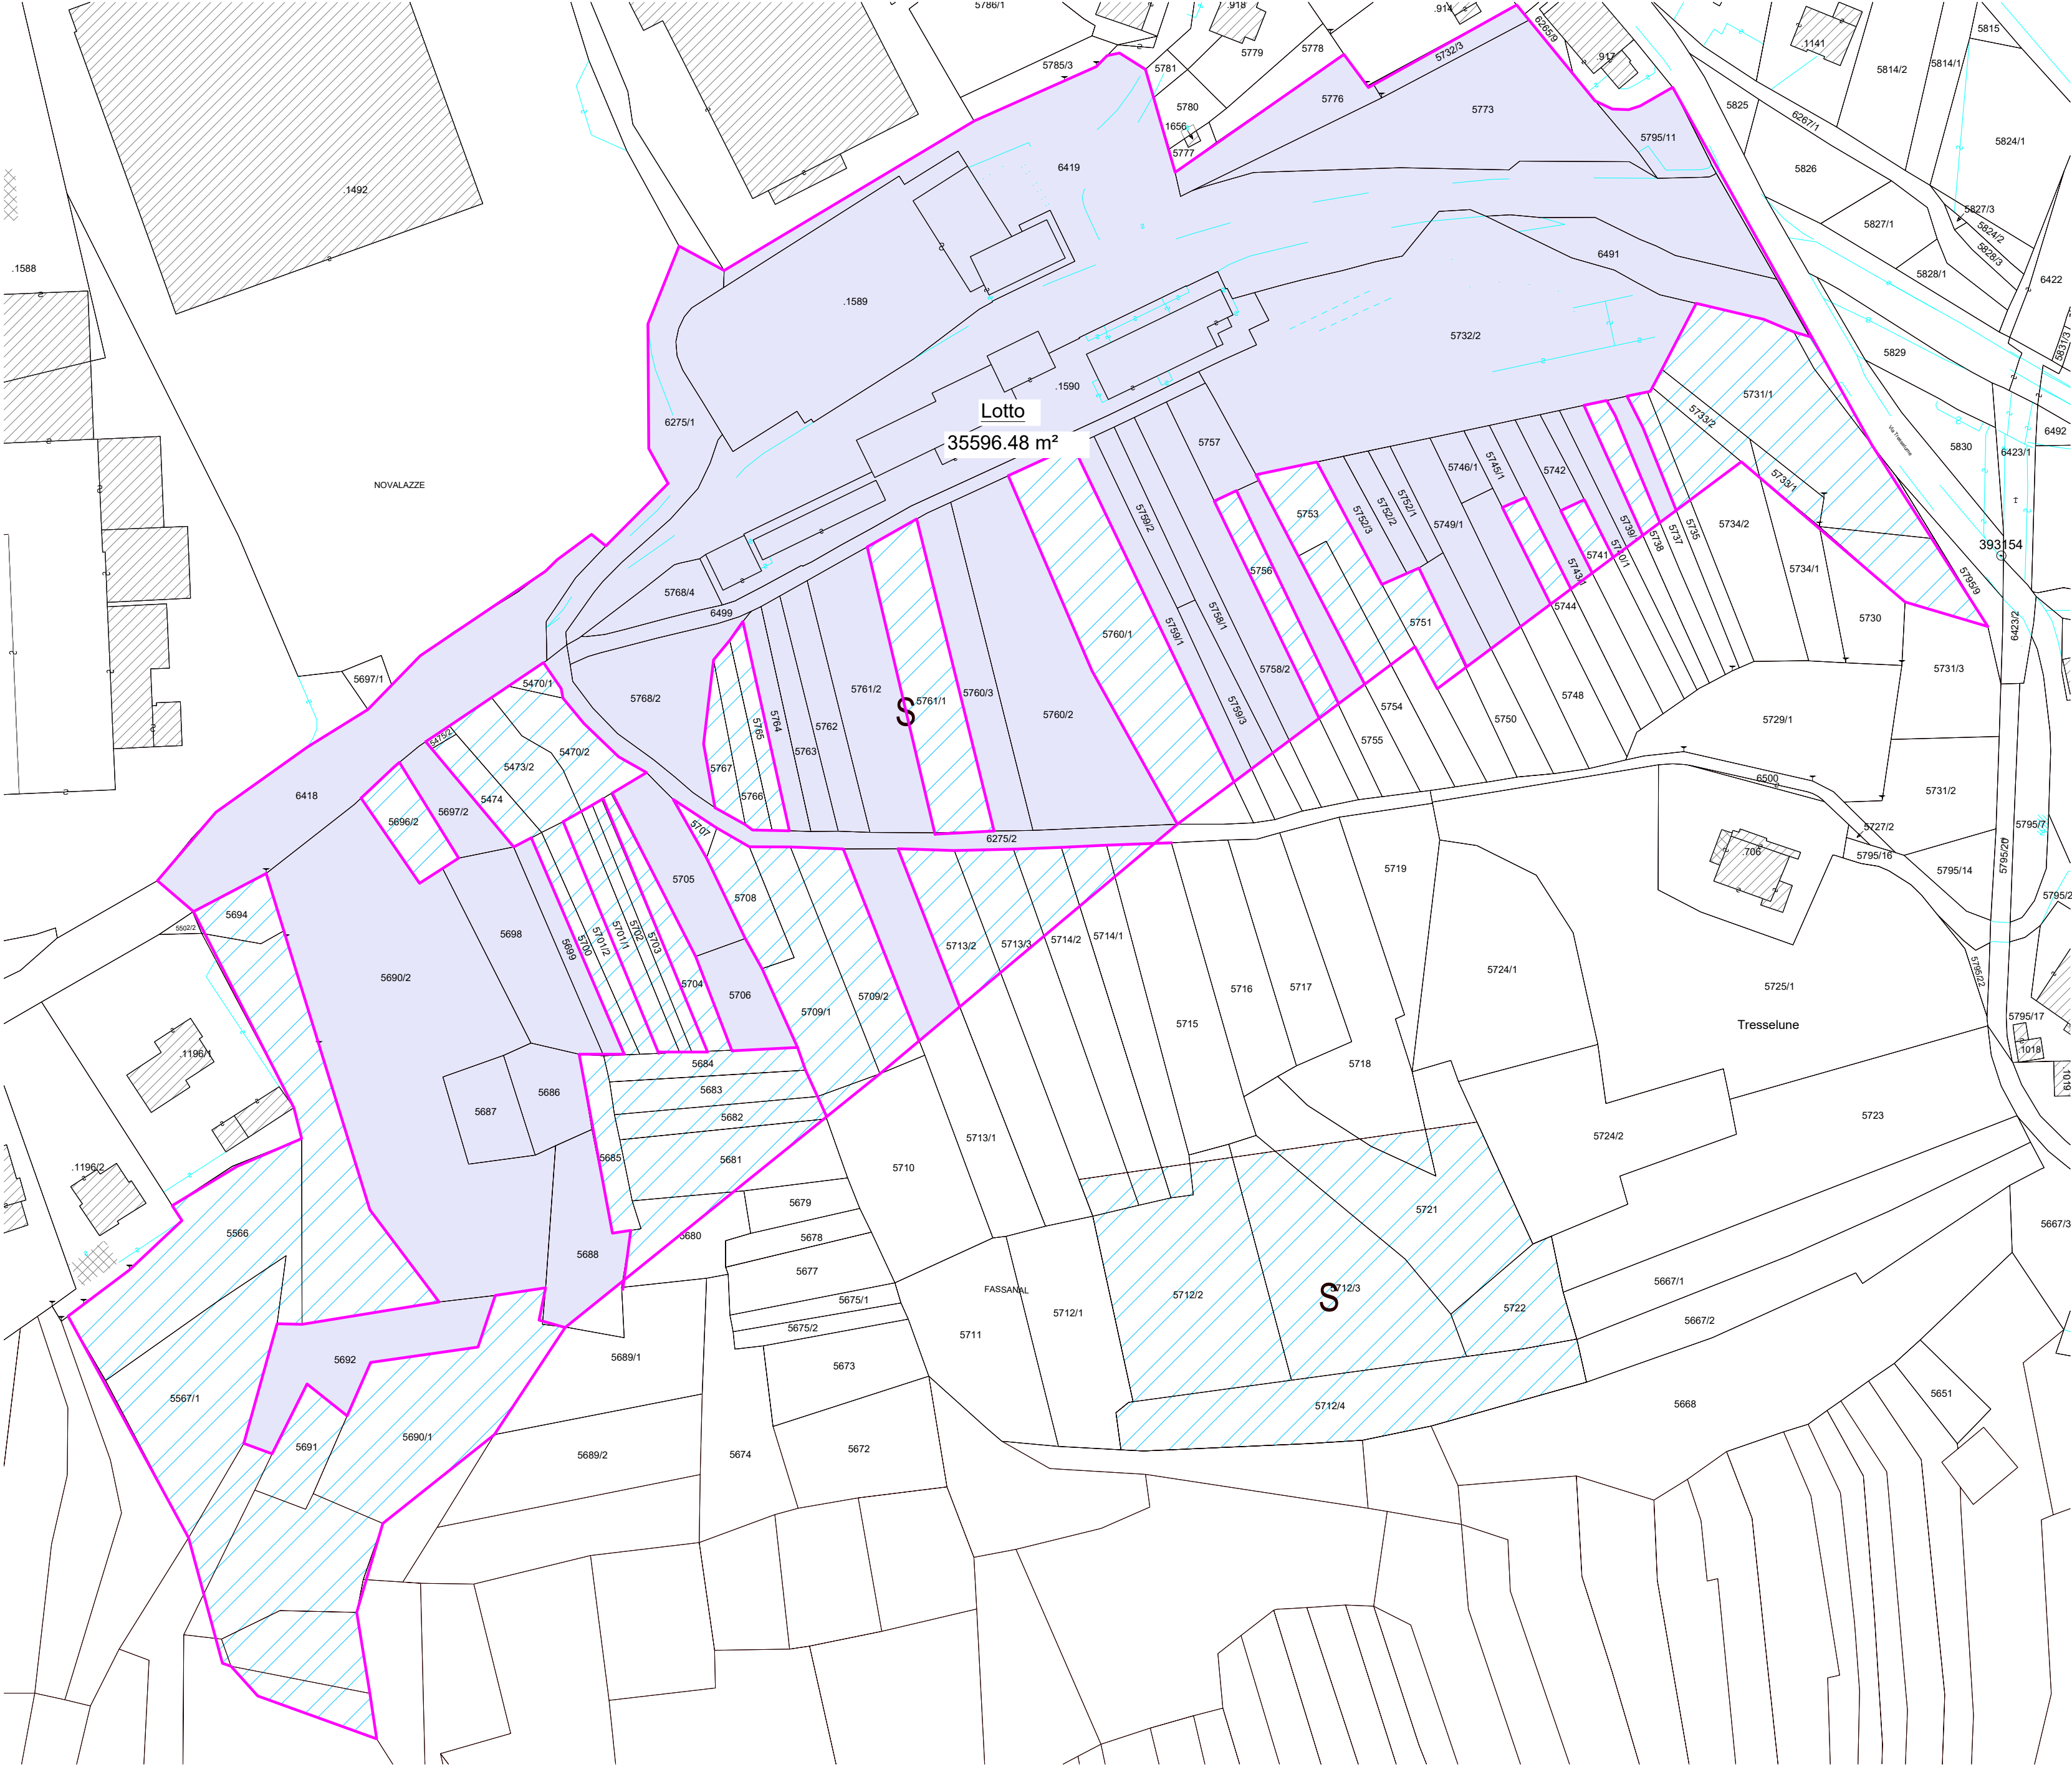

Abaco aree (Superficie Coperta SDF)	
Nome	Area

Ristorante	542.33 m²
Sale Stampa	385.13 m²
Tribune	299.40 m²
Telecronisti	403.86 m²
Sala pompe	67.51 m²
	1,698.23 m²

Abaco aree (Superfici Coperte PR)	
Nome	Area

Area	322.93 m²
Ex Tribune	334.97 m²
FISI	158.91 m²
Interrato	33.15 m²
Telecronisti	403.86 m²
Sale Stampa	385.13 m²
Ristorante	542.33 m²
Sala pompe	158.31 m²
	2,339.58 m²

Abaco aree (Superficie Lotto)	
Nome	Area

Lotto	35,596.48 m²
-------	--------------

Indice massimo di copertura PRG art. 40.1 = 40%

Indice di copertura di Stato di Fatto:

1.698,23/54.243,19=4.77%

Indice di copertura di progetto:

2.339,58/35.596,48=6.57%

Altezza Max di progetto= ml 11,50
Distanza Min tra fabbricati= ml 4,85*
*Si invoca l'art. 40.1 comma 3 delle NTA del PRG, cmq. nel rispetto delle distanze minime previste dal Codice civile.