

PLANIMETRIA SOTTOSERVIZI - scala 1:2000

LEGENDA

■

POZZETTO INNEVAMENTO

●

POZZETTO CON TORRE FARO

▲

POZZETTO CON COLONNINA DI FIBRA OTTICA

—

LINEA SOTTOSERVIZI

—

TRACCIATO DI SCAVO PER POSA NUOVE LINEE

●

STAZIONE DI POMPAGGIO

⚡

STAZIONE DI ALIMENTAZIONE ELETTRICA



PROVINCIA AUTONOMA DI TRENTO

AGENZIA PROVINCIALE OPERE PUBBLICHE

SERVIZIO OPERE CIVILI

UFFICIO PROGETTAZIONE E DIREZIONE LAVORI

COMUNE DI TESERO

LAVORI PUBBLICI E AMBIENTE

Lavori di adeguamento dello stadio del fondo a Lago di Tesero

UF3

FASE PROGETTO: PROGETTO FATTIBILITA' TECNICO ECONOMICA

CATEGORIA: ARCHITETTONICO - SOTTOSERVIZI

TITOLO TAVOLA: PLANIMETRIA SOTTOSERVIZI COMPLESSIVI

C. SIP: E-90/000

C. SOC: 5360

SCALA: 1:2000

FASE PROGETTO: PFTE

TIPO ELAB:

CATEGORIA: 314

PARTI OPERA: UF3

N° PROGR: 001

REVISIONE: REV.1

PROGETTO ARCHITETTONICO:
PROGETTO STRUTTURE
PROGETTO IMPIANTI TERMOMECCANICI
STUDIO DI COMPATIBILITA' OPERA DI PRESA AVISIO

PROGETTO IMPIANTI ELETTRICI:

Visto I/L DIRIGENTE:

ing. Giordano FARINA

ing. Renato COSER

ing. Marco GELMINI

RELAZIONE GEOLOGICA:

PIANO DELLE SERVITU':

Visto I/L DIRETTORE DELL'UFFICIO:

geol. Mirko DEMOZZI

geom. Sebastian GILMOZZI

arch. Silvano TOMASELLI

IL COORDINATORE DEL GRUPPO DI PROGETTO:

ing. Gabriele DEVIGILI

CSP:

STUDI DI COMPATIBILITA' AREA PISTE:

RELAZIONE ACUSTICA:

ing. Fabio GANZ

ing. Matteo GIULIANI


tec. Lorenzo TOMASELLI

RELAZIONE FORESTALE:

dott. Enrico TONEZZER

NOME FILE: PFTET-314-001_PLAN_SOTTOSERVIZI_PISTE

DATA REDAZIONE: NOVEMBRE 2023

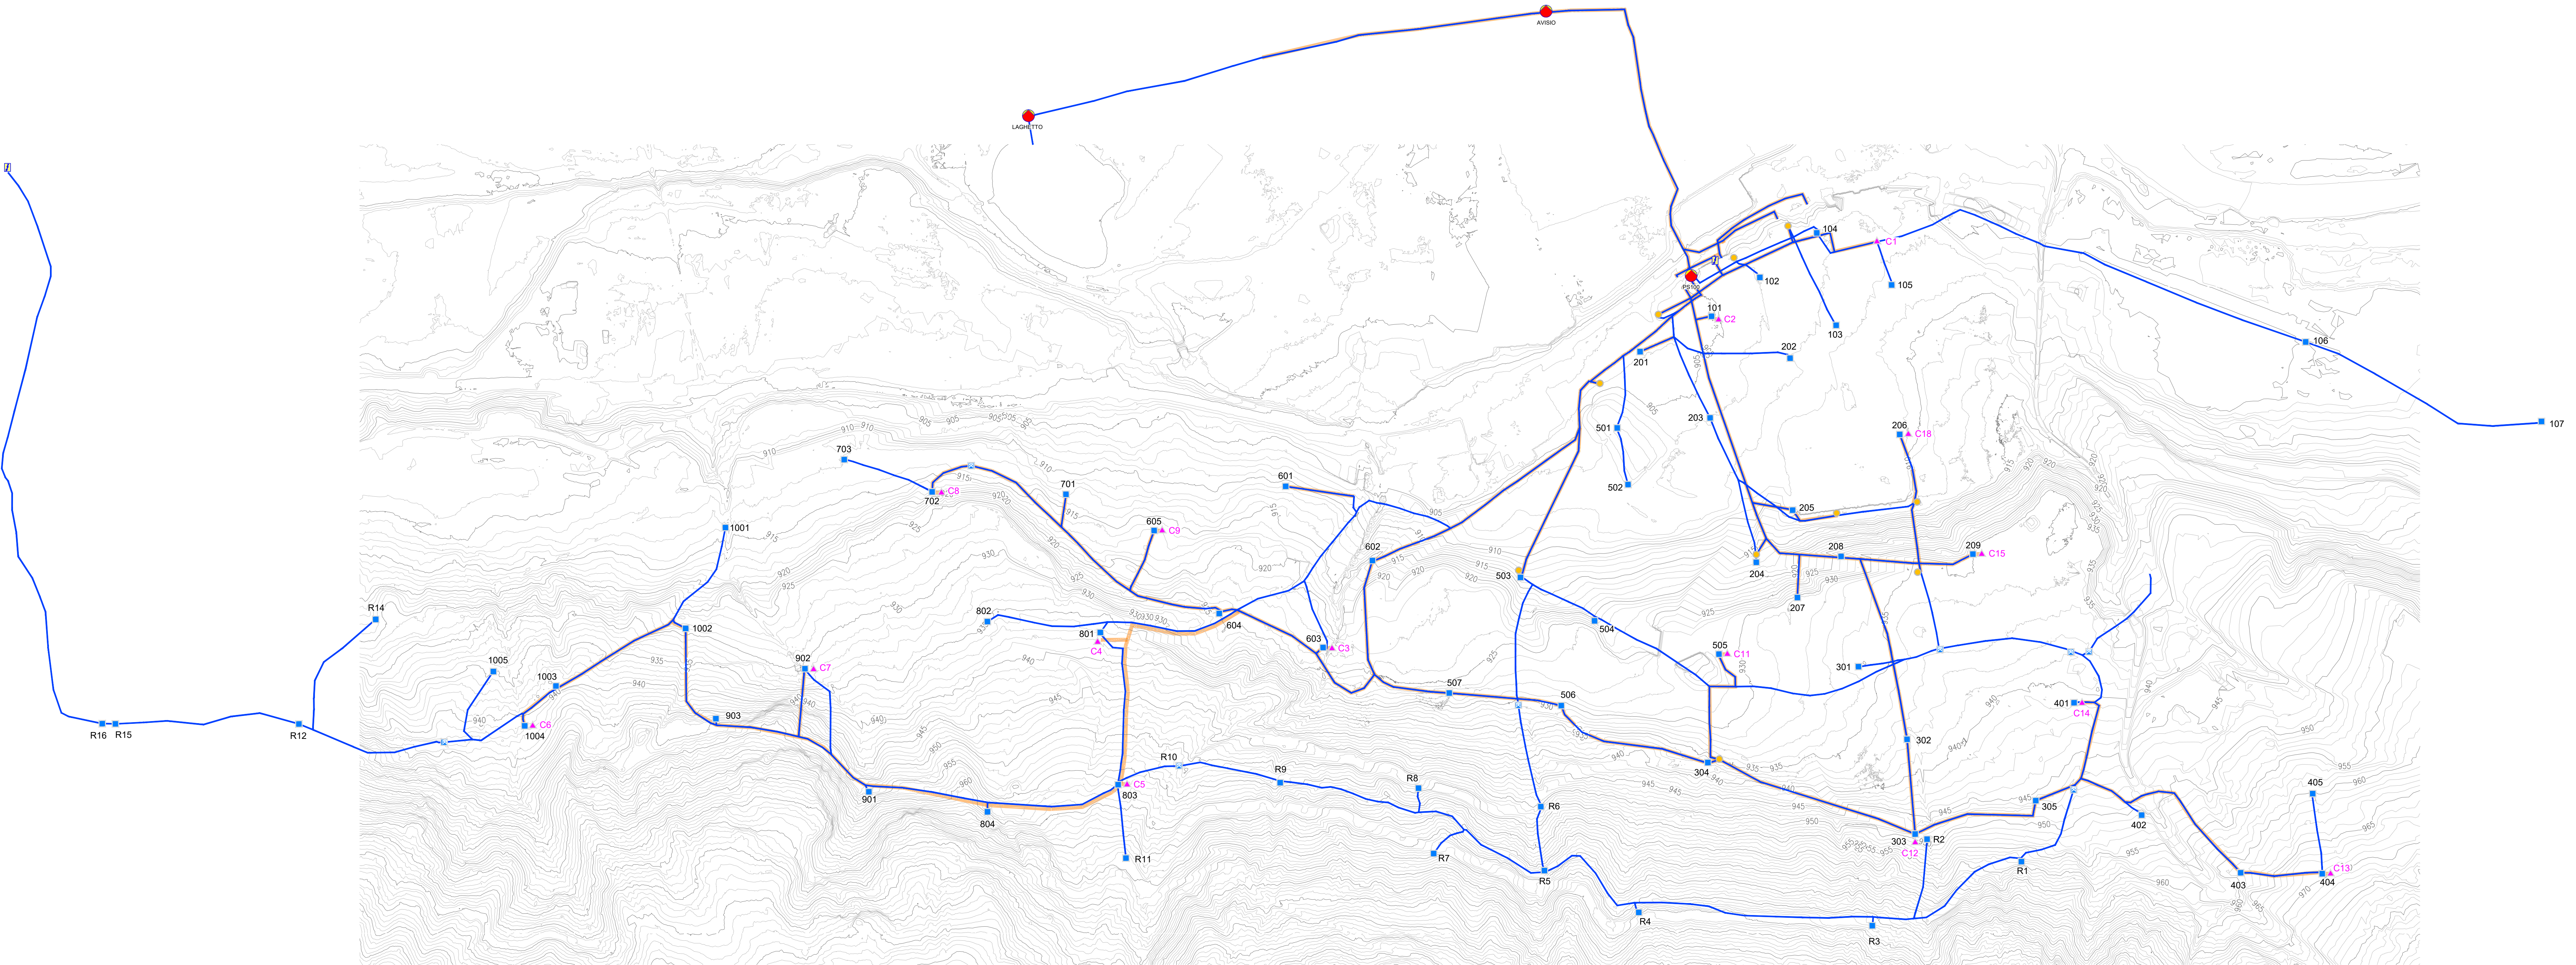

SOTTOSERVIZI					
TRATTO LINEA	LUNGHEZZA [m]	SEZIONE DI SCAVO	TRATTO LINEA	LUNGHEZZA [m]	SEZIONE DI SCAVO
P1 - P2	185	-	K - M	129	1m
P2 - P3	225	1,5m	M - O	81	-
P2 - PS100	290	2m	O - 601	67	1m
PS100 - C1	180		M - N	66	1m
C1 - 107	555	-	N - H	90	1,5m
der. 102, 103, 105	23, 76, 35	-	H - P	135	1m
PS100 - C	182	-	(O - 603), (O - P)	180	-
C - 204	63	-	der. 501, 502	102	-
der. 204	18	1m	P - V	75	1m
C - D	148	-	V - 605	50	1m
D - 206	55	1m	V - 702	210	1m
D - X	53	1m	702 - 703	73	-
X - W	92	-	der. 701	25	1m
der. 201	29	1m	P - I	135	1m
der. 301	35	-	I - 802	96	-
J - 505	29	1m	I - 803	129	1m
der. 202	95	-	803 - R	106	1m
PS100 - F	503	1,5m	R - S	324	1m
der. 205, 207, 209	32, 34, 90	1m	der. 902	53	1m
F - G	139	1,5m	PS200 - T	745	-
G - 401	85	1m	T - 1004	67	-
G - 404	224	1m	1004 - S	785	1m
404 - 405	64	-	S - 1001	85	-
der. 402	15	-	T - 1005	62	-
F - H	450	1,5m	W - 401	245	-
J - 304	63	1m	G - R11	902	-
L - U	97	-	U - R5	135	-
PS100 - K	162	1m	der. R2	63	-
PS100 - K (der. torr)	35	1m	Σ der. Rn	93	-
K - L	125	1m			