
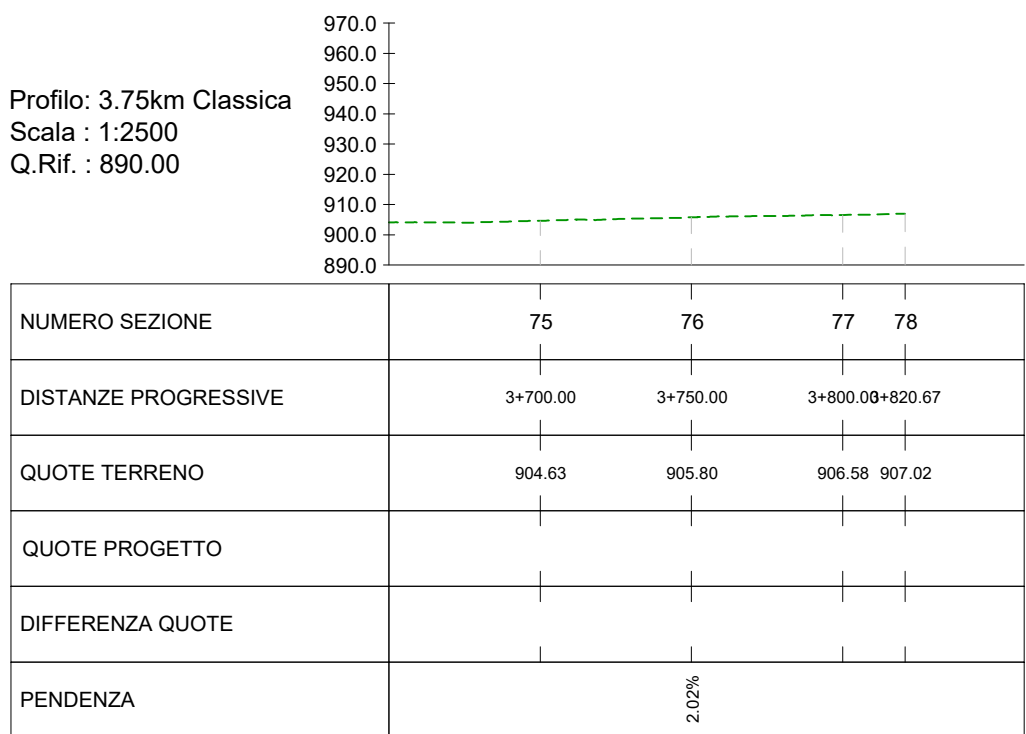
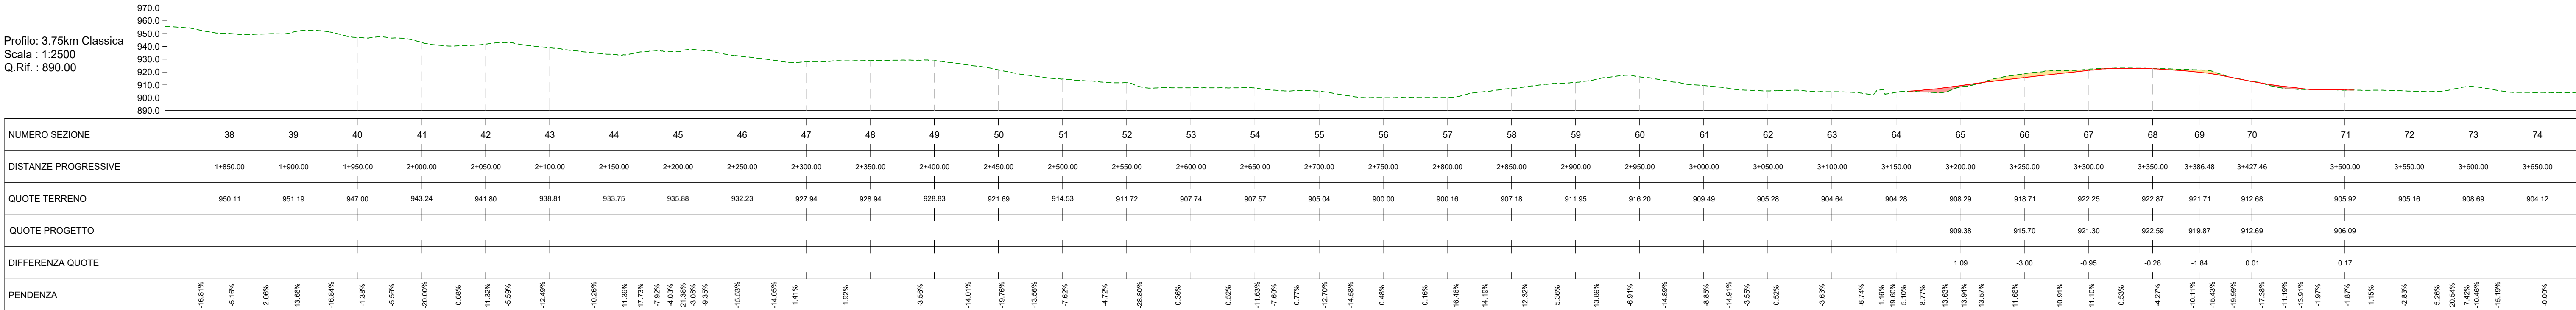
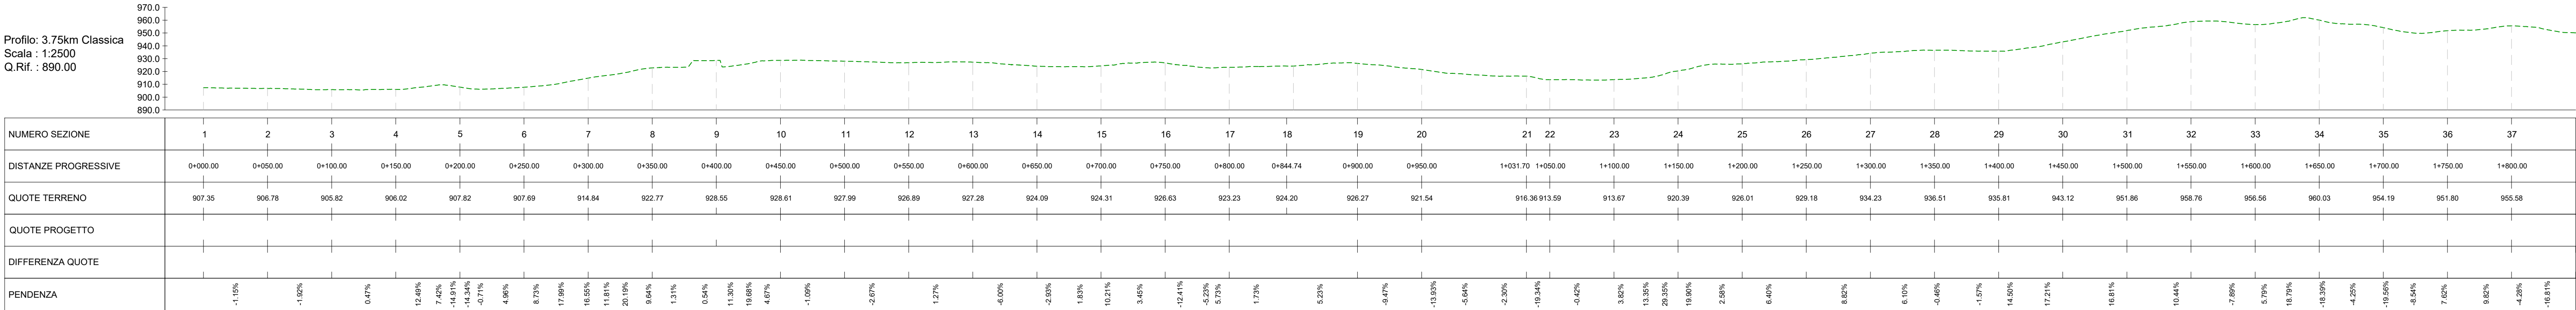


PROFILO LONGITUDINALE PISTA 3,75 km TECNICA CLASSICA - scala 1:2500

- LEGENDA PROFILO
- TERRENO STATO ATTUALE
 - TERRENO DI PROGETTO
 - STERRO
 - RIPORTO

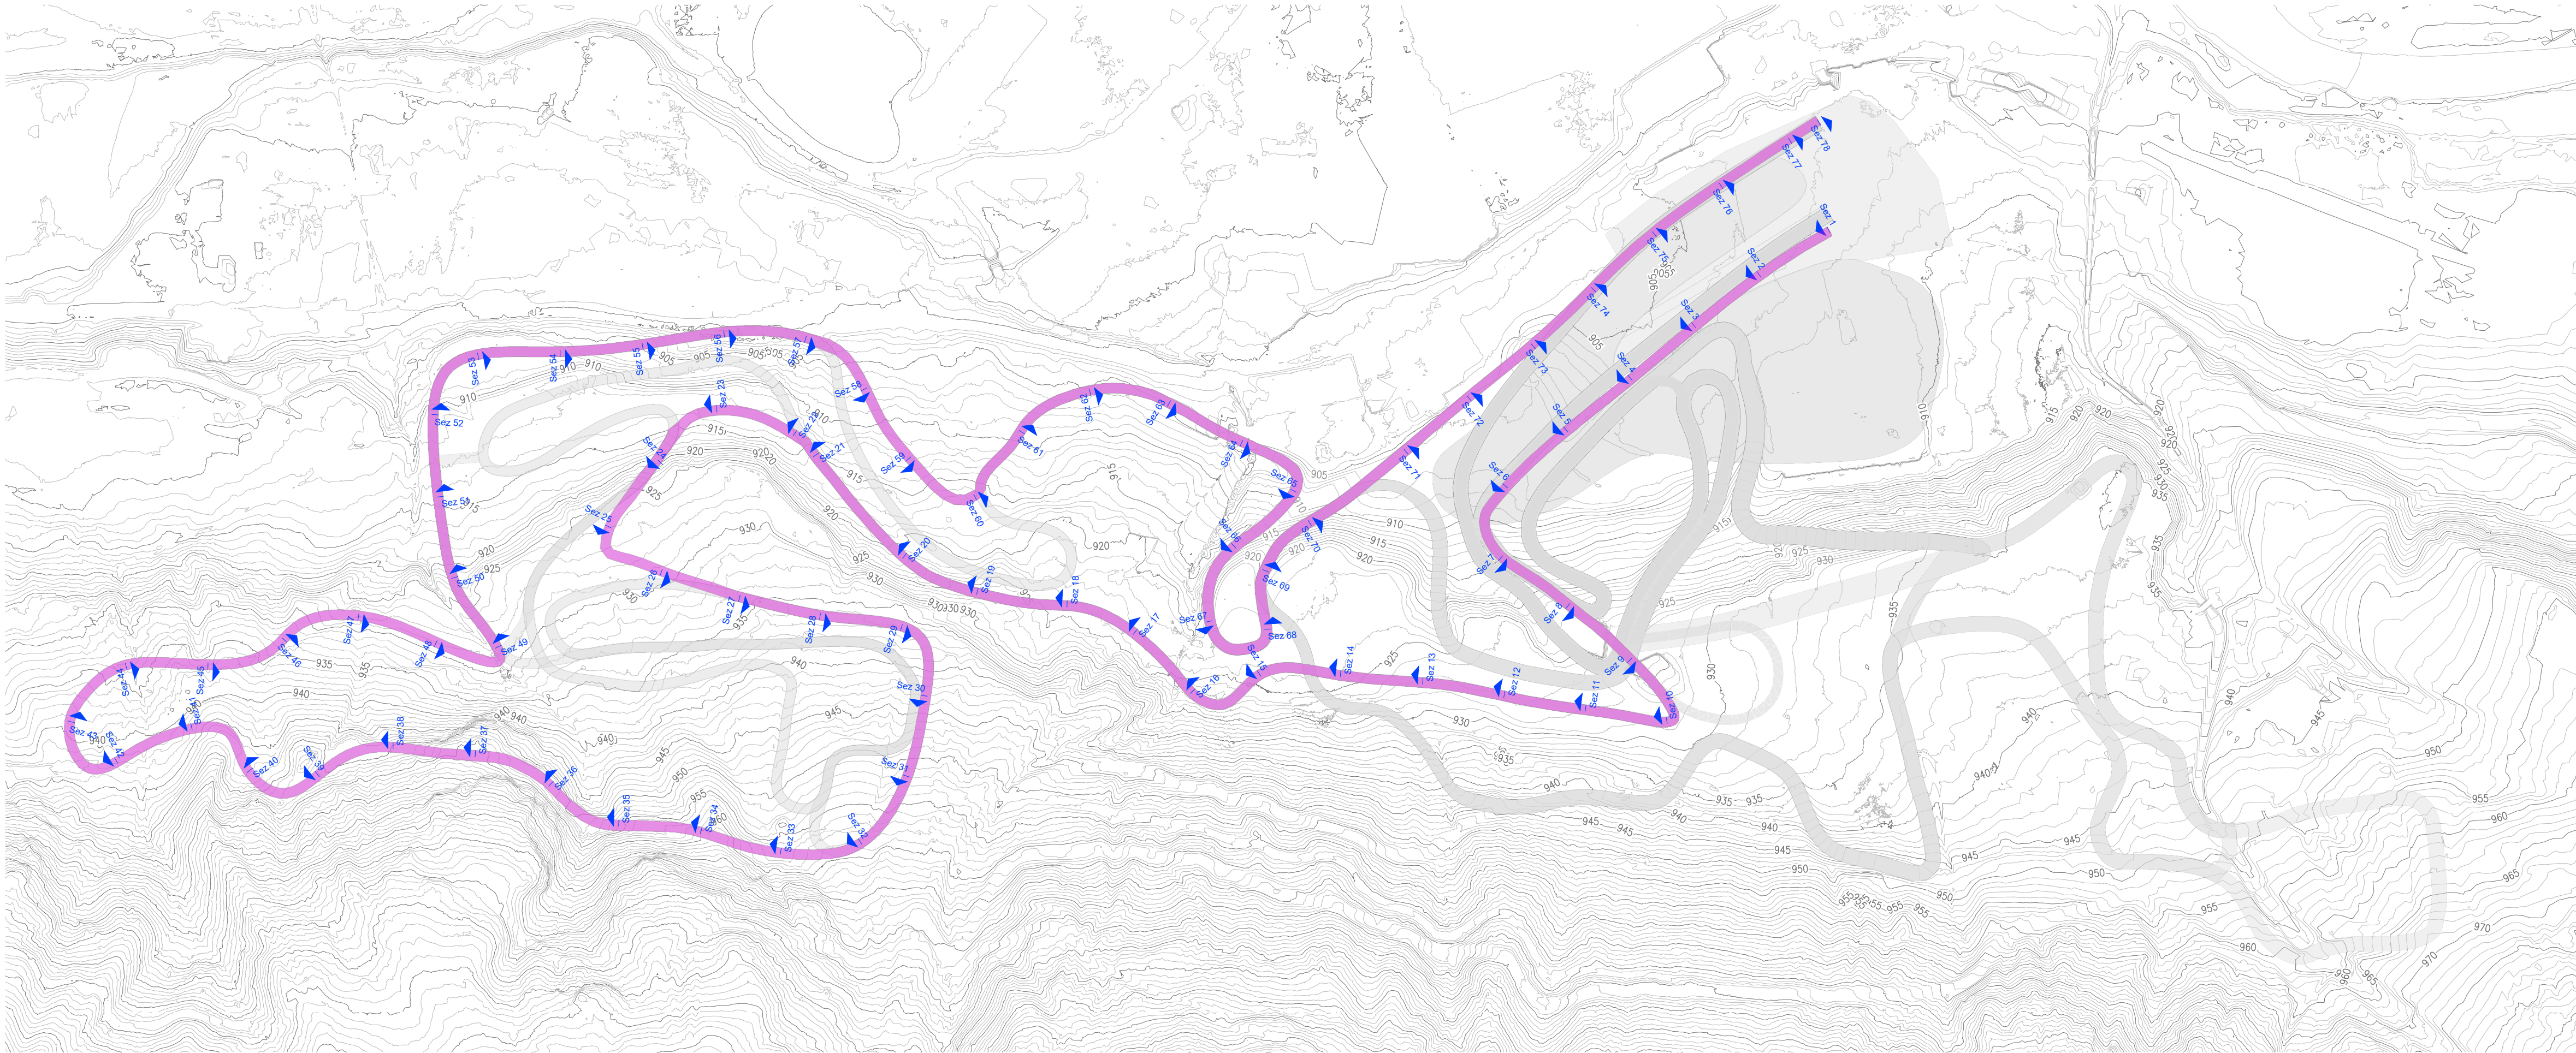

PROVINCIA AUTONOMA DI TRENTO

AGENZIA PROVINCIALE OPERE PUBBLICHE

SERVIZIO OPERE CIVILI

UFFICIO PROGETTAZIONE E DIREZIONE LAVORI

COMUNE DI TESERO

LAVORI PUBBLICI E AMBIENTE

Lavori di adeguamento dello stadio del fondo a Lago di Tesero

UF3

FASE PROGETTO: PROGETTO FATTIBILITA' TECNICO ECONOMICA

CATEGORIA: PROGETTO ARCHITETTONICO

TITOLO TAVOLA: PROFILO LONGITUDINALE PISTA 3,75 km TECNICA CLASSICA

C. SP. E-90/000	C. SOC. 5360	SCALA: 1:2.500	FASE PROGETTO: PFTE	TIPO ELAB.: T	CATEGORIA: 311	PARTI D'OPERA: UF3	N° PROGR. 004	REVISIONE: REV.1
-----------------	--------------	----------------	---------------------	---------------	----------------	--------------------	---------------	------------------

PROGETTO ARCHITETTONICO:
PROGETTO STRUTTURE
PROGETTO IMPIANTI TERMOMECCANICI:
STUDIO DI COMPATIBILITA' OPERA DI PRESA AVISIO:

ing. Giordano FARINA

PROGETTO IMPIANTI ELETTRICI:

ing. Renato COSER

Visto I IL DIRIGENTE:

ing. Marco GELMINI

RELAZIONE GEOLOGICA:

geol. Mirko DEMOZZI

PIANO DELLE SERVITU':

geom. Sebastian GILMOZZI

Visto I IL DIRETTORE DELL'UFFICIO:

arch. Silvano TOMASELLI

IL COORDINATORE DEL GRUPPO DI PROGETTO:

ing. Gabriele DEVIGILI

CSP:

ing. Fabio GANZ

STUDI DI COMPATIBILITA' AREA PISTE:

ing. Matteo GIULIANI

RELAZIONE ACUSTICA:

tec. Lorenzo TOMASELLI

RELAZIONE FORESTALE:

dott. Enrico TONEZZER

NOME FILE: PFTET-311-004_PROF_3-75KM_TC

DATA REDAZIONE: NOVEMBRE 2023