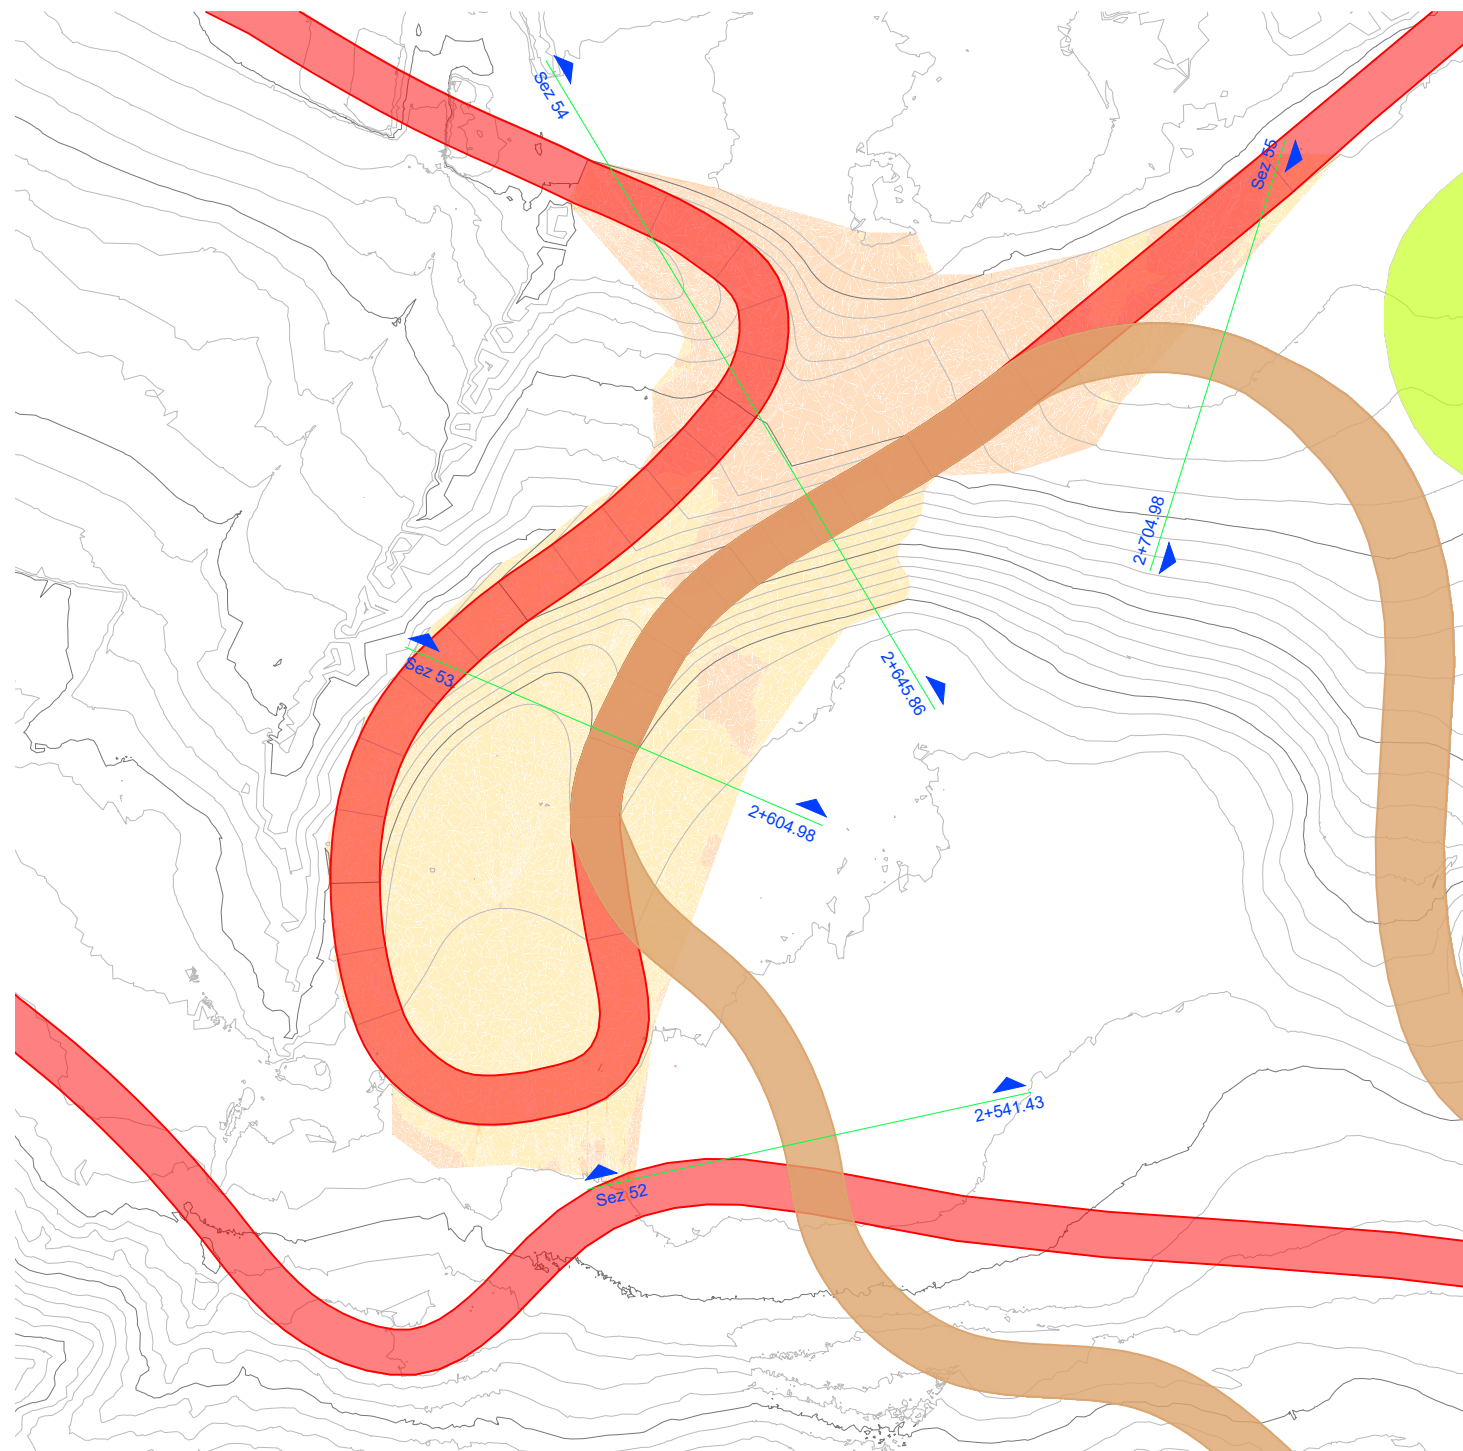


— TERRENO STATO ATTUALE
— TERRENO DI PROGETTO
■ STERRO
■ RIPORTO

[illegible][illegible]