


PROFILO LONGITUDINALE PISTA 2,5 km TECNICA CLASSICA - scala 1:2500

- LEGENDA PROFILO
- TERRENO STATO ATTUALE
 - TERRENO DI PROGETTO
 - STERRO
 - RIPORTO

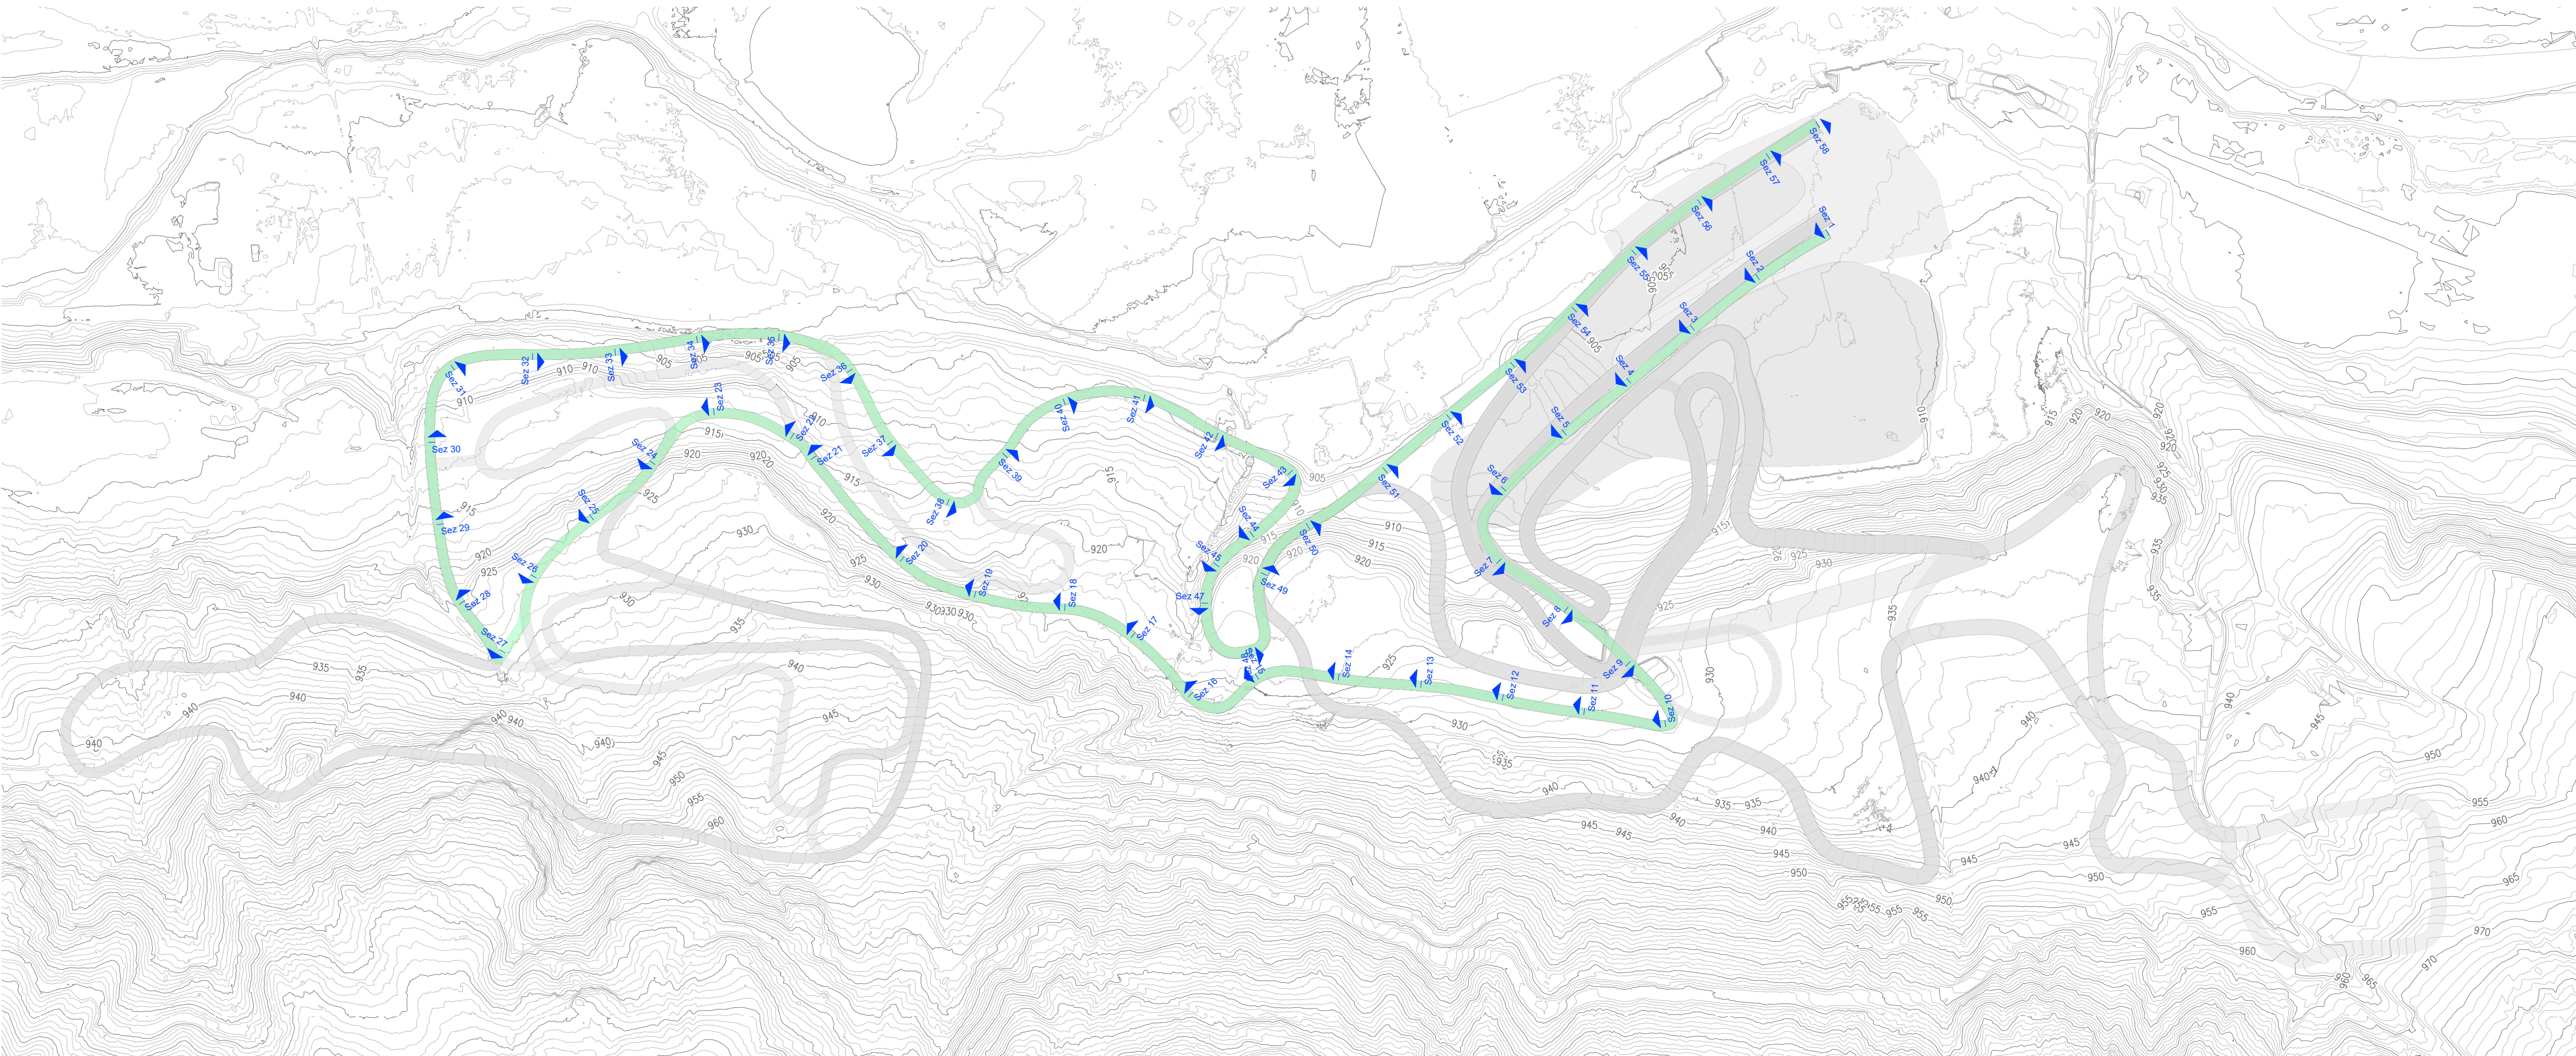

PROVINCIA AUTONOMA DI TRENTO

AGENZIA PROVINCIALE OPERE PUBBLICHE

SERVIZIO OPERE CIVILI

UFFICIO PROGETTAZIONE E DIREZIONE LAVORI

COMUNE DI TESERO

LAVORI PUBBLICI E AMBIENTE

Lavori di adeguamento dello stadio del fondo a Lago di Tesero

UF3

FASE PROGETTO: PROGETTO FATTIBILITA' TECNICO ECONOMICA

CATEGORIA: PROGETTO ARCHITETTONICO

TITOLO TAVOLA:

PROFILO LONGITUDINALE PISTA 2,5 km TECNICA CLASSICA

0/0000		C. SOC. : 5360	SCALA : 1:2.500	FASE PROGETTO : PFTE	TIPO ELAB. : T	CATEGORIA : 311	PARTI D'OPERA : UF3	N° PROGR. : 006	REVISIONE : REV.1
PROGETTO ARCHITETTONICO: PROGETTO STRUTTURE: PROGETTO IMPIANTI TERMOMECCANICI: STUDIO DI COMPATIBILITA' OPERA DI PRESA AVVISIO.				PROGETTO IMPIANTI ELETTRICI:		Visto I IL DIRIGENTE:			
ing. Giordano FARINA				ing. Renato COSER		ing. Marco GELMINI			
RELAZIONE GEOLOGICA:				PIANO DELLE SERVITU':		Visto I IL DIRETTORE DELL'UFFICIO : arch. Silvano TOMASELLI IL COORDINATORE DEL GRUPPO DI PROGETTO: ing. Gabriele DEVIGILI			
geol. Mirko DEMOZZI				geom. Sebastian GILMOZZI					
STUDI DI COMPATIBILITA' AREA PISTE:				ing. Matteo GIULIANI		RELAZIONE ACUSTICA: tec. Lorenzo TOMASELLI RELAZIONE FORESTALE: dott. Enrico TONEZZER			
ing. Fabio GANZ									
FILE : PFTET-311-006_PROF_2-5KM_TC							DATA REDAZIONE : NOVEMBRE 2023		

