



LEGENDA TEMATISMI SICUREZZA

RECINZIONI DI CANTIERE



- RECINZIONE MODULARE TEMPORANEA
- RECINZIONE IN STECCATO DI LEGNO CECO CON RETE ANTIPOLVERE
- RECINZIONE IN FERRI TONDI E RETE DI PLASTICA STAMPATA
- DELIMITAZIONE IN NEW JERSEY IN C.A.
- DELIMITAZIONE IN NEW JERSEY IN P.E.
- PARETTO IN LEGNO CON TAVOLA FERMAPIEDE E CORRENTE INTERMEDIO
- PARETTO IN LEGNO COSTITUITO DA CORRENTE E PAI INFISI NEL TERRENO
- TRANSENNA PEDONALE METALLICA
- PARETTO DELTA

ACCESSI E VIABILITÀ


- ACCESSO AL CANTIERE
- VIABILITÀ PEDONALE
- VIABILITÀ CARRABILE
- ACCESSI DA GARANTIRE
- PUNTO DI ACCESSO AL PIANO (P) PER L'ALLONTANAMENTO E L'APPROvvIGGIONAMENTO DEI MATERIALI

SOTTOSERVIZI ESISTENTI

- LINEA ELETTRICA INTERRATA (LEI)
- LINEA ELETTRICA AEREA (LEA)
- ACQUE NERE (ACN)
- ACQUE BIANCHE (ACB)
- TELERFISCHAMENTO (TLR)
- ACQUEDOTTO (ACQ)
- LINEA TELECOM (TEL)
- CONDUTTA METANO (GAS)
- ILLUMINAZIONE PUBBLICA (IP)

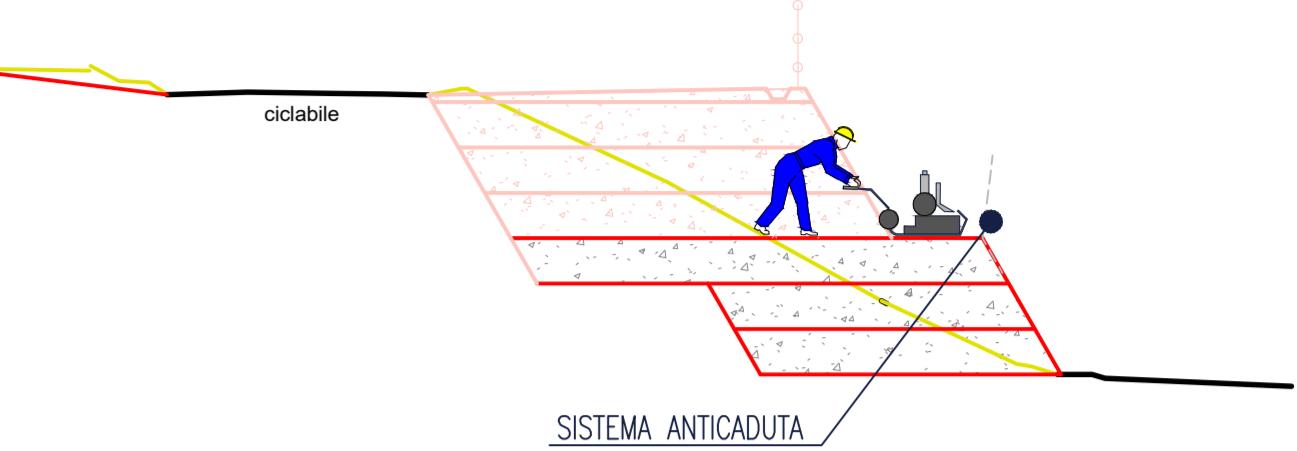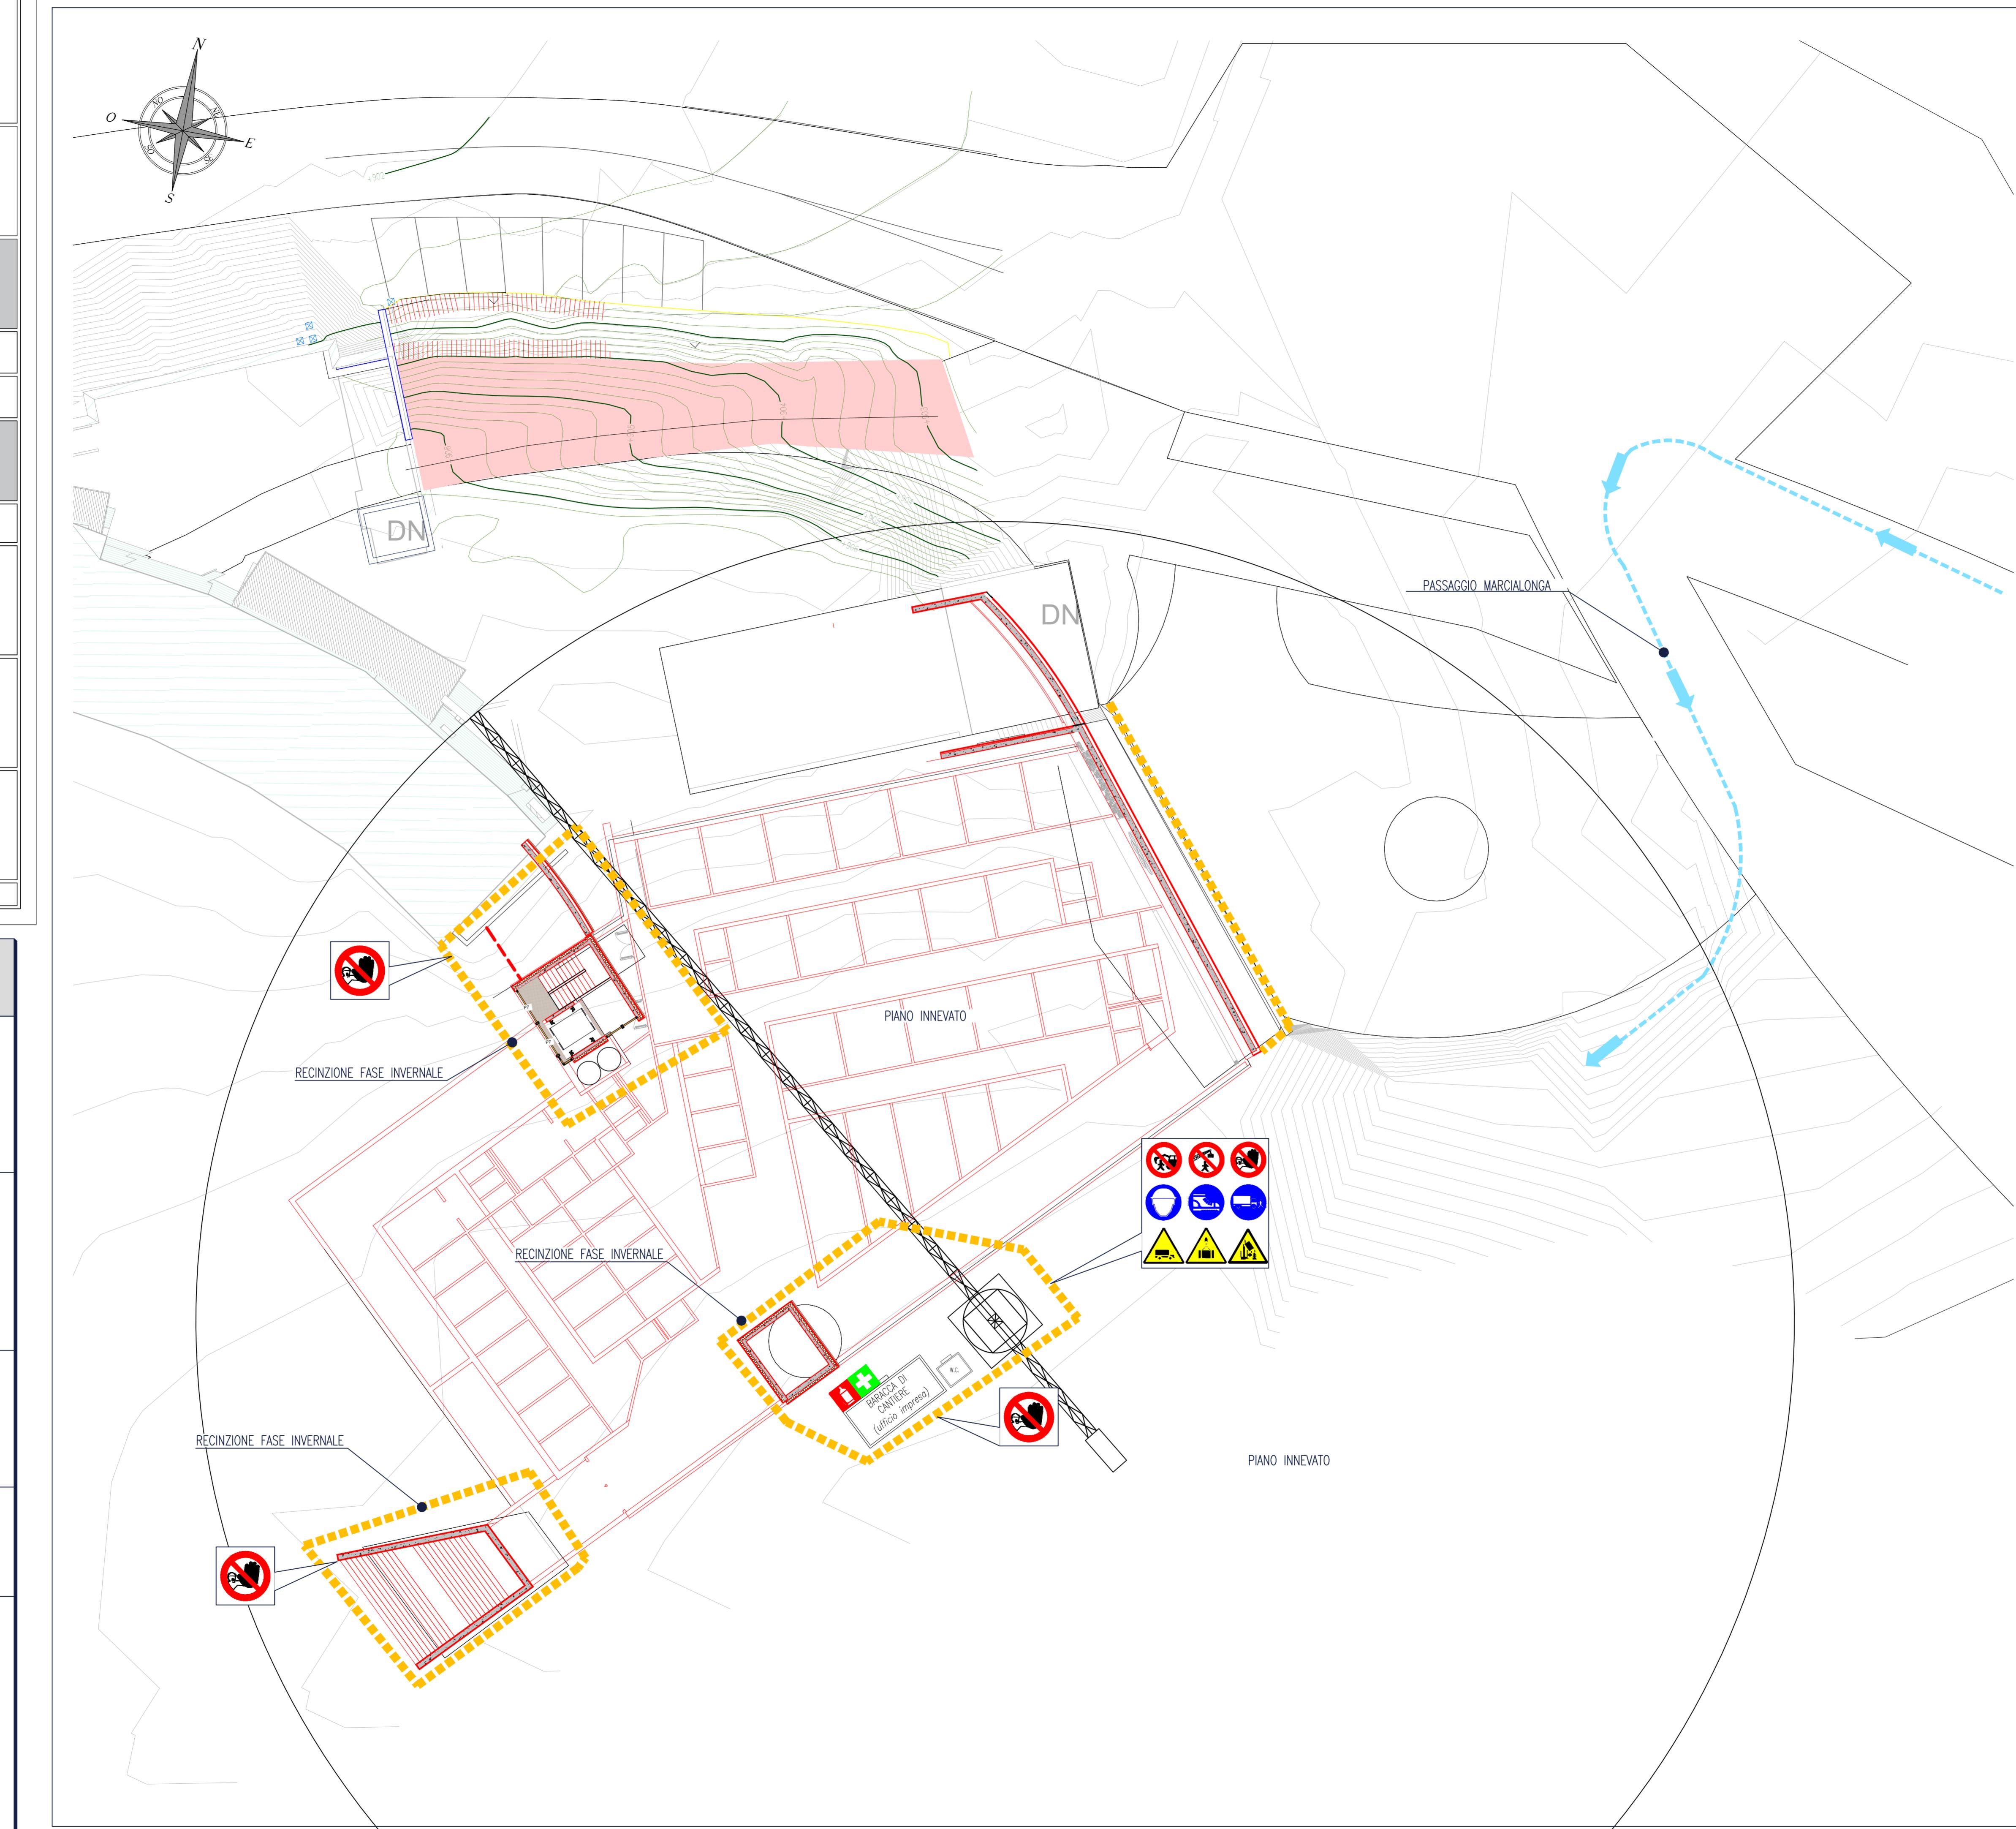

SCALA 1:100

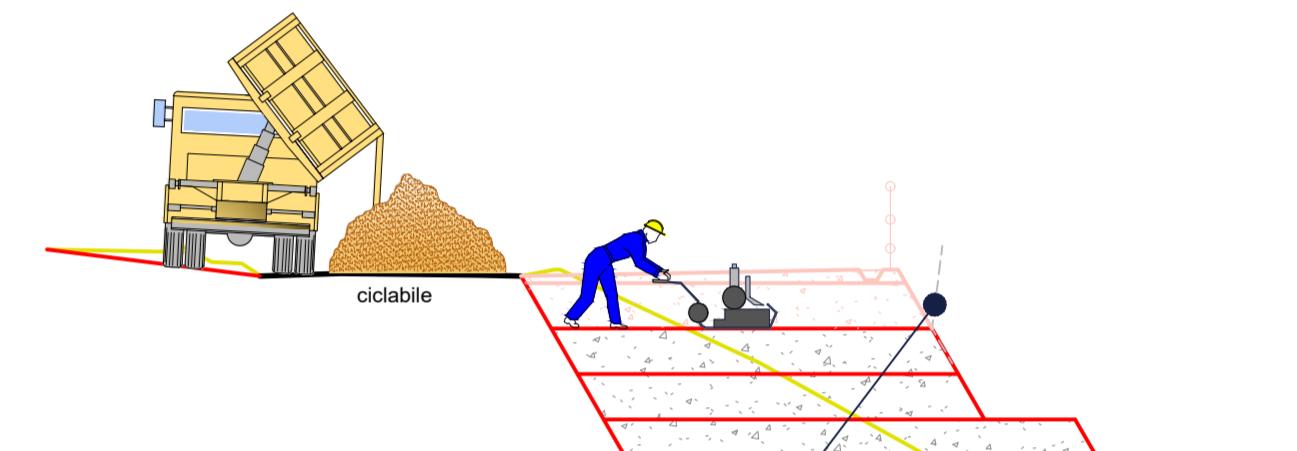

SCALA 1:100

