


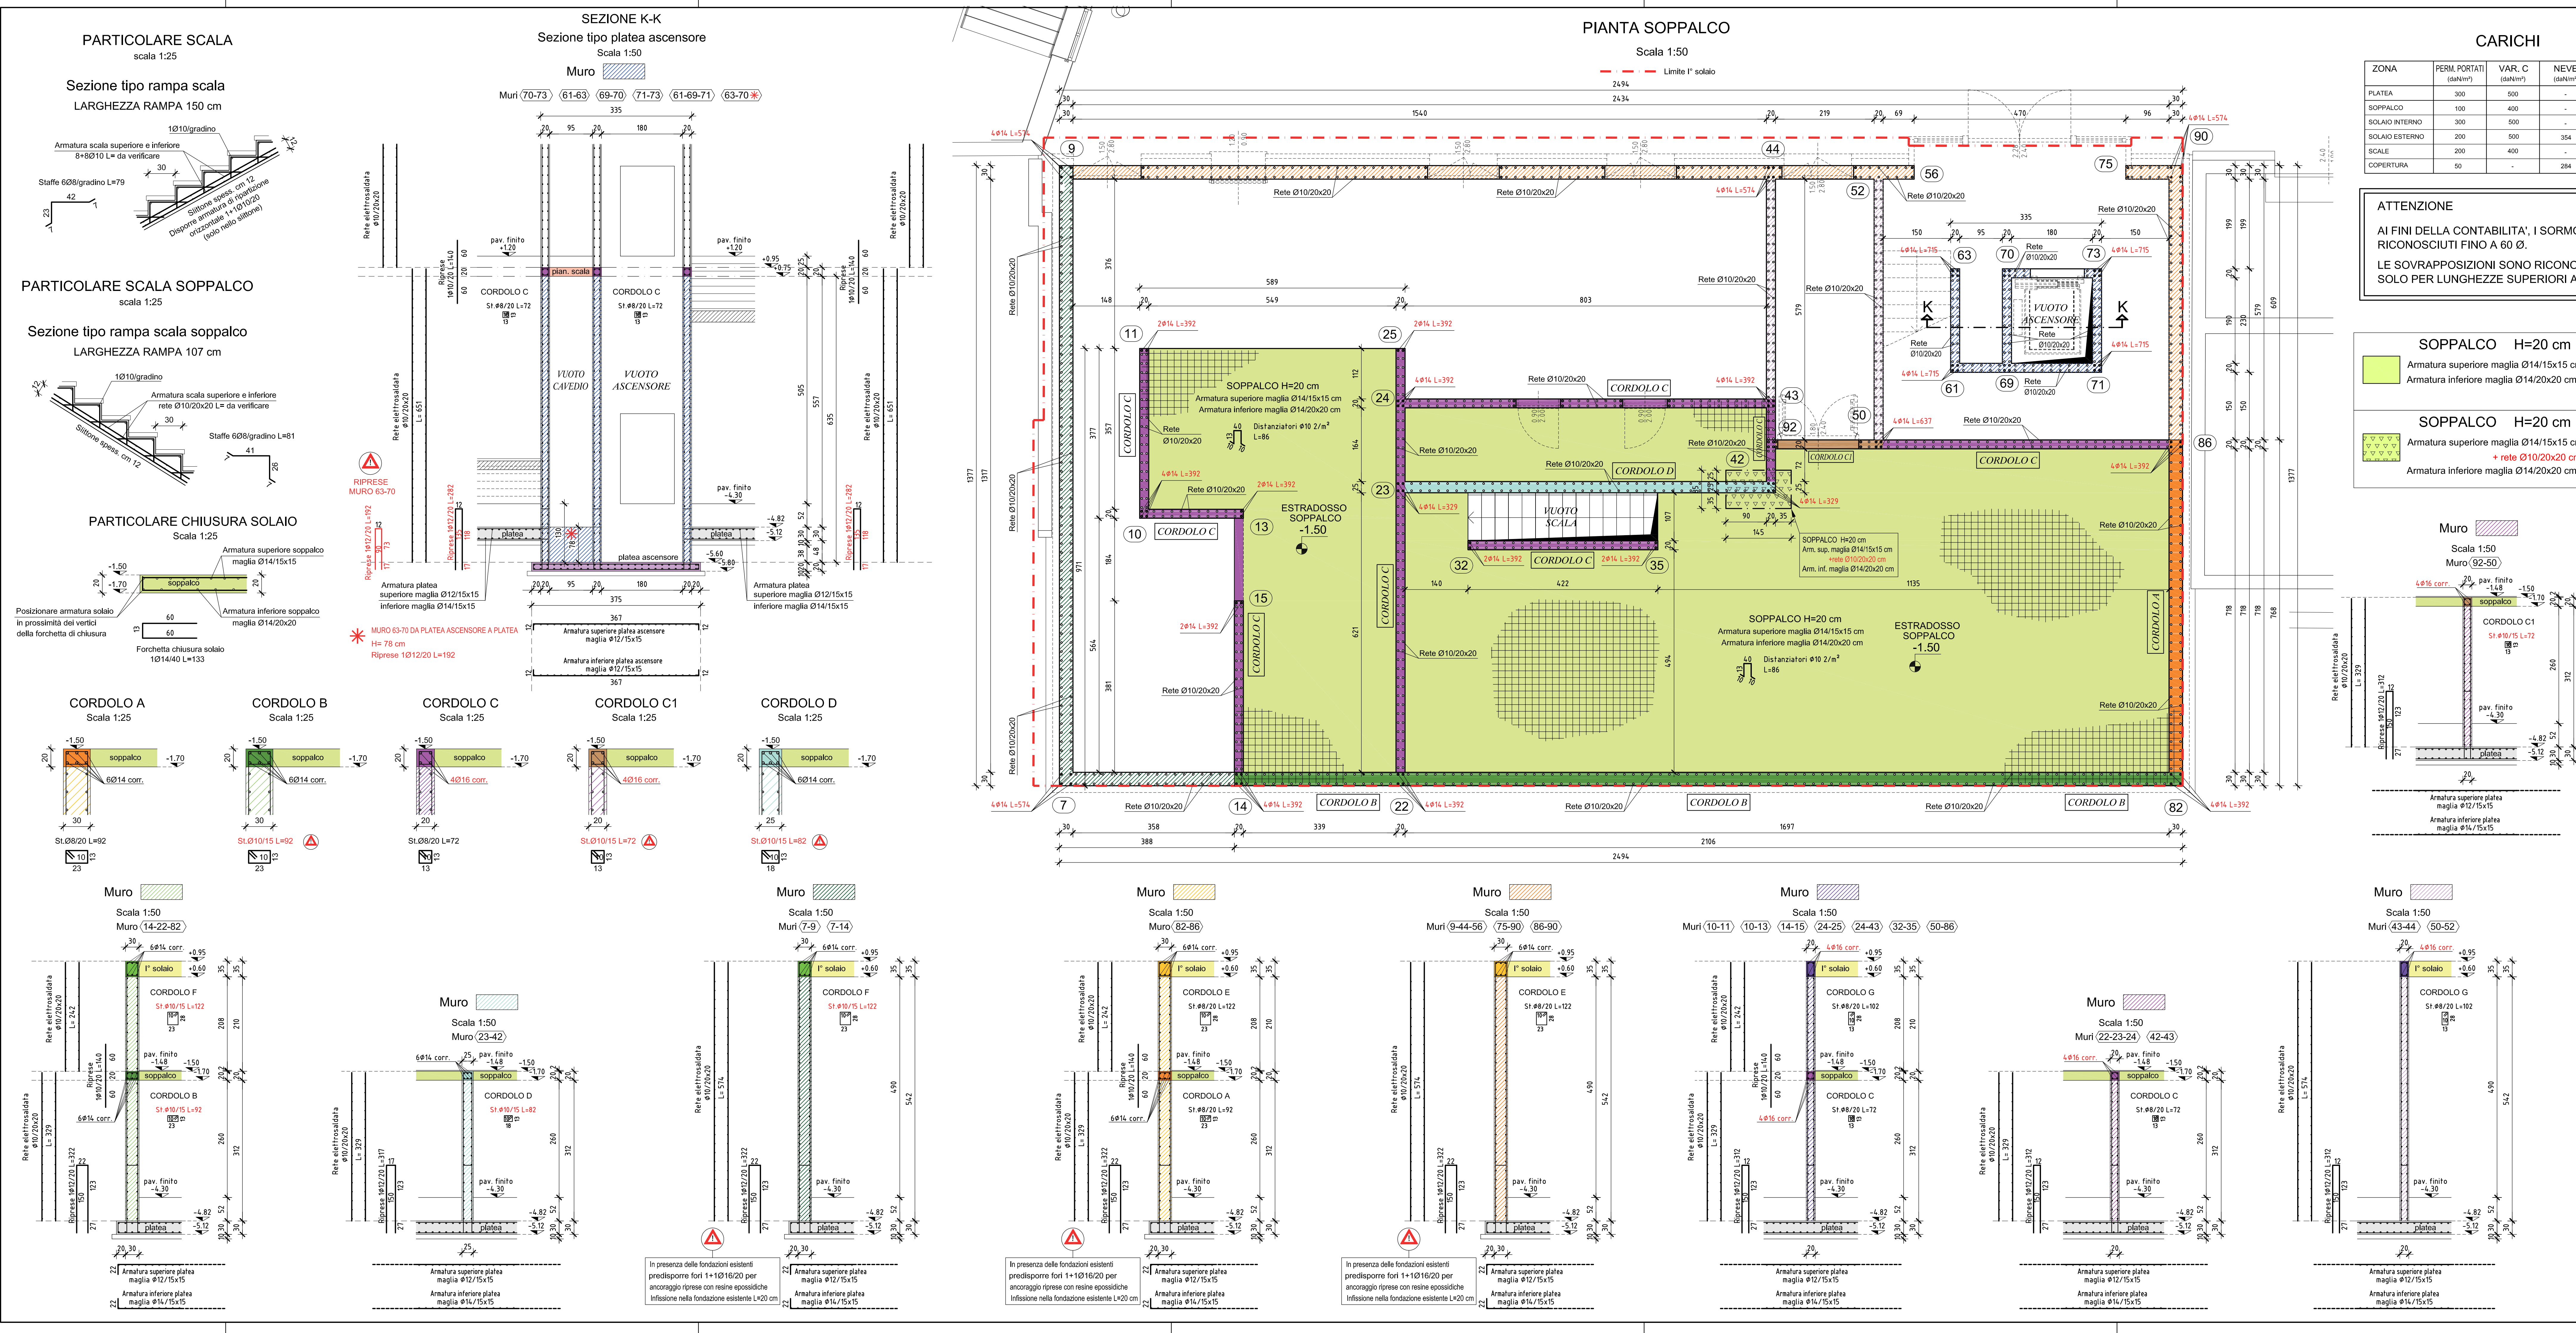


MATERIALI				
CEMENTO ARMATO				
OPERE DI FONDAZIONE	C25/30			
MURATURE	C25/30			
SOLAI A GETTO PRENDI (soppalco e 1° solaio) - CORDOLI - TRAVI	C28/35			
ACCIAIO IN BARRA e NELLE ARM.	B450C			
COPRIFERRO PLATEA e MURATURE	4 cm			
COPRIFERRO 1° SOLAIO	5 cm			
COPRIFERRO SOPPALCO - PIANEROTTOLI SCALE - SCALE	3.5 cm			
CLASSI DI ESPOSIZIONE AMBIENTALE	XC1			
ACCIAIO PER CARPENTERIA				
PROFILATI, PIASTRE, FAZZOLETTI	S275			
BULLONERIA	CLASSE 8.8			
LEGNO				
TRAVI	GL24h			
PANNELLI XLAM	C24			

ATTENZIONE
AI FINI DELLA CONTABILITA' I SORMONTI SONO RICONOSCIUTI FINO A 60 Ø.
LE SOVRAPPOSIZIONI SONO RICONOSCIUTE SOLO PER LUNGHEZZE SUPERIORI A m 12,00.

SOPPALCO H=20 cm
Armatura superiore maglia Ø14/15x15 cm
Armatura inferiore maglia Ø14/20x20 cm
quota estradosso -1.50

SOPPALCO H=20 cm
Armatura superiore maglia Ø14/15x15 cm
+ rete Ø10/20x20 cm
Armatura inferiore maglia Ø14/20x20 cm
quota estradosso -1.50

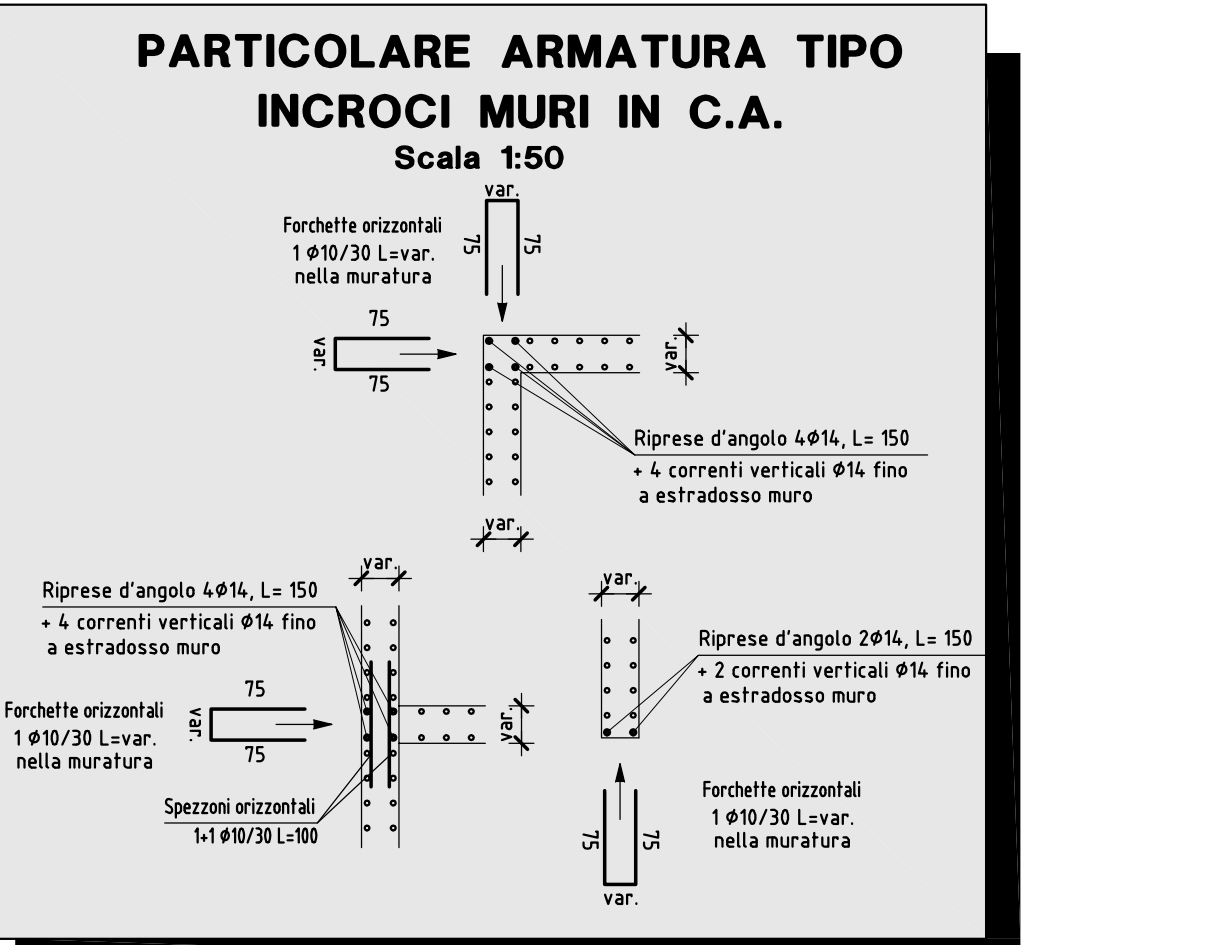

PROVINCIA AUTONOMA DI TRENTO
AGENZIA PROVINCIALE OPERE PUBBLICHE
SERVIZIO OPERE CIVILI
UFFICIO PROGETTAZIONE E DIREZIONE LAVORI

COMUNE DI TESERO
LAVORI PUBBLICI E AMBIENTE

Lavori di adeguamento dello stadio del fondo a Lago di Tesero
UF1B - Ex tribune

FASE PROGETTO:
CATEGORIA:

PROGETTO ESECUTIVO

TITOLO TAVOLA:

EDIFICIO EX TRIBUNE: PIANTA SOPPALCO e PARTICOLARI

C. SP.	C. SOC.	SCALA:	FASE PROGETTO:	TIPO ELAB.:	CATEGORIA:	PART. D'OPERA:	N° PROGR.	REVISIONE:
E-90/000	5360	1:50-1:25	E	T	322	UF1B	202	-

PROGETTO ARCHITETTONICO:
arch. Marco GIOVANAZZI

PROGETTO STRUTTURE e ANTINCENDIO:
ing. Marco SONTACCHI
ORDINE DEGLI INGEGNERI DELLA PROV. DI TRENTO
N° 6
ING. ING. MARCO SONTACCHI
ISCRIZIONE ALBO N° 1756

Via L. DIRIGENTE:
ing. Marco GELMINI

PROGETTO IMPIANTI ELETTRICI:
ing. Renato COSER

PROGETTO IMPIANTI TERMOMECCANICI:
ing. Giovanni BETTI

Via L. DIRETTORE DELL'UFFICIO:
arch. Silvano TOMASELLI
IL COORDINATORE DEL GRUPPO DI PROGETTO:
ing. Gabriele DEVIGILI

CSP:
ing. Piero MATTIOLI

RELAZIONE GEOLOGICA:
geol. Mirko DEMOZZI

RELAZIONE ACUSTICA:
ing. Matteo AGOSTINI

NOTE FILE: 5360-ET322-202-Soppalco.dwg

DATA REDAZIONE:
APRILE 2023