


Abaco Particolari			
Numero della tavola	Numero di dettaglio	Nome della tavola	Nome vista
40	F6	Particolari da F3 a F12	Dettaglio protezione REI 60 strutture
40	F4	Particolari da F3 a F12	Dettaglio tetto in gronda con canale
40	F3	Particolari da F3 a F12	Dettaglio congiunzione muro Mx8 e tetto T
40	F5	Particolari da F3 a F12	Dettaglio aggancio a terra facciata FC1
40	F7	Particolari da F3 a F12	Dettaglio-Tipo ringhiere
40	F8	Particolari da F3 a F12	Dettaglio aggancio laterale facciata FC1 Nord
40	F11	Particolari da F3 a F12	Dettaglio congiunzione muri Mx8 sporgente e MC20.1 / MC30.4
40	F9	Particolari da F3 a F12	Dettaglio terminale muro MC20.1 / MC30.4
40	F10	Particolari da F3 a F12	Dettaglio congiunzione muri Mx8 e M20.1
40	F12	Particolari da F3 a F12	Dettaglio interpiano facciata FC1

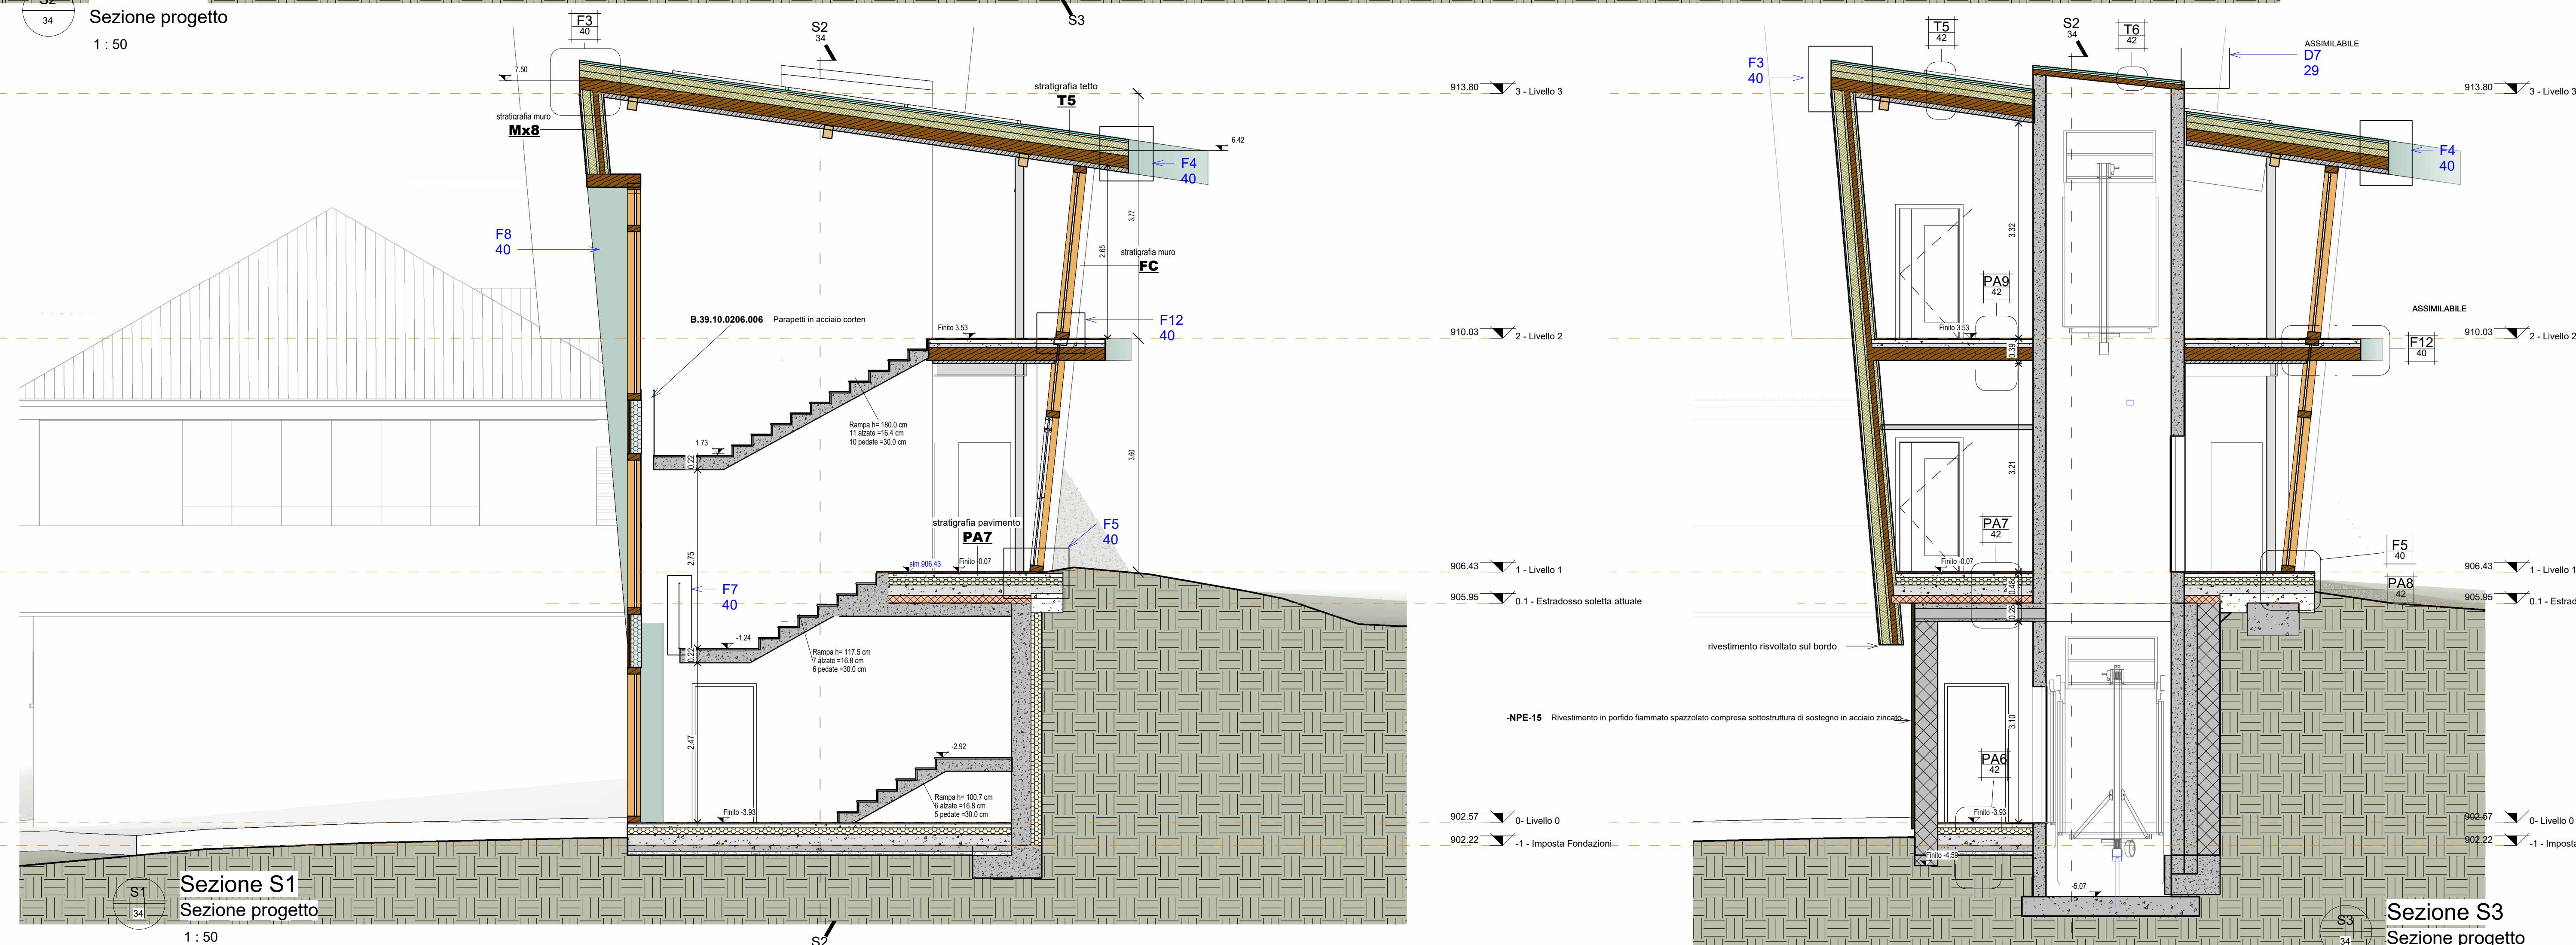

PROVINCIA AUTONOMA DI TRENTO

AGENZIA PROVINCIALE OPERE PUBBLICHE

SERVIZIO OPERE CIVILI

COMUNE DI TESEBO

LAVORI PUBBLICI E AMBIENTE

Lavori di adeguamento dello stadio del fondo a Lago di Tesero LIE1_B

PROGETTO ESECUTIVO

ARQUITETTURA

lio FISI
oni S1 S2 S3

Come indicato	FASE PROGETTO : D	TIPO ELAB. : R	CATEGORIA : 120	PARTE D'OPERA : UF1	N° PROGR. 312-34	REVISIONE :
NAZZI	PROGETTO STRUTTURE e ANTINCENDIO: ing. Marco SONTACCHI			Visto IL DIRIGENTE: ing. Marco GELMINI		
	PROGETTO IMPIANTI TERMOMECCANICI: ing. Giovanni BETTI			Visto IL DIRETTORE DELL'UFFICIO : arch. Silvano TOMASELLI		
				IL COORDINATORE DEL GRUPPO DI PROGETTO: ing. Gabriele DEVIGILI		
	RELAZIONE GEOLOGICA: geol. Mirko DEMOZZI			RELAZIONE ACUSTICA: ing.. Matteo AGOSTINI		