


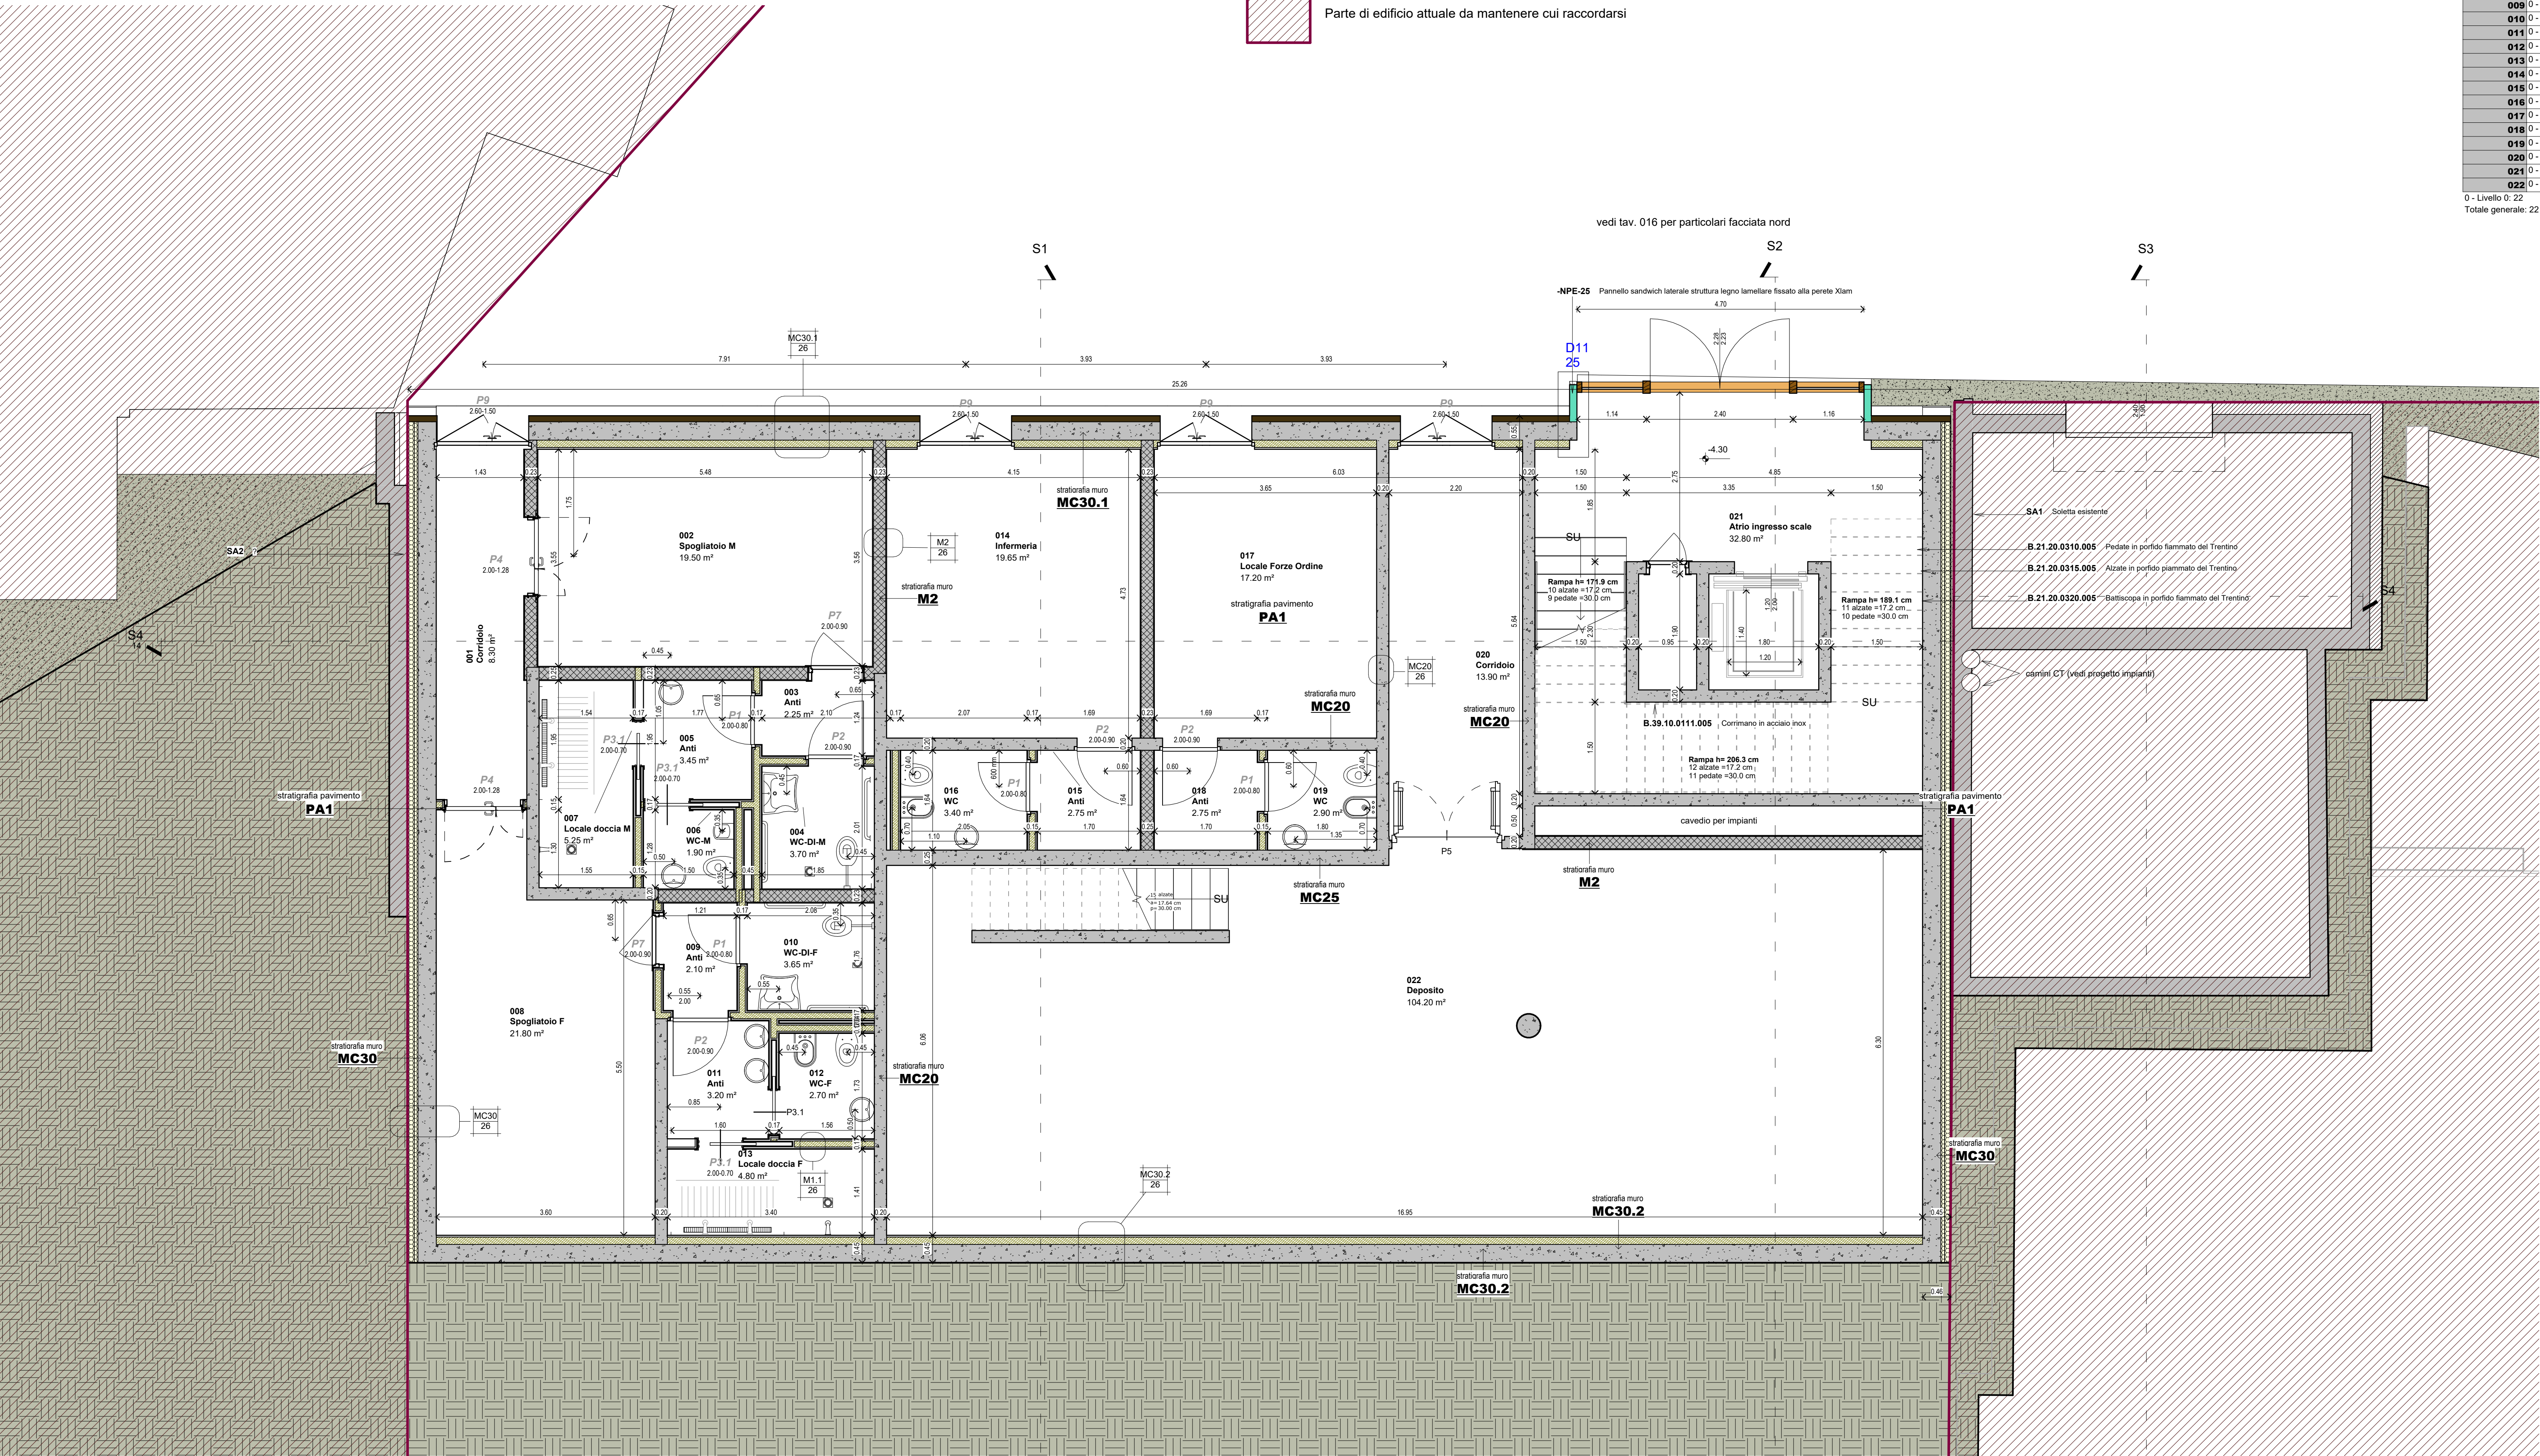

Legenda retini

 Parte di edificio attuale da mantenere cui raccordarsi

Abaco dei locali ESE							
Locale	Livello	Destinazione d'uso	Superficie del locale	Perimetro	Pavimento	Battiscopa	Soffitto
001	0 - Livello 0	Corridoio	8.30 m²	14.44	ceramico 30-60x60	ceramico	controsoff. gesso
002	0 - Livello 0	Spogliatoio M	19.50 m²	18.07	ceramico 30-60x60	ceramico	controsoff. gesso
003	0 - Livello 0	Anti	2.25 m²	6.15	ceramico 30-60x60	ceramico	
004	0 - Livello 0	WC-Di-M	3.70 m²	7.70	ceramico 30-60x60	investimento cer.	
005	0 - Livello 0	Anti	3.45 m²	7.44	ceramico 30-60x60	ceramico	
006	0 - Livello 0	WC-M	1.90 m²	5.55	ceramico 30-60x60	investimento cer.	
007	0 - Livello 0	Locale doccia M	5.25 m²	9.87	ceramico 30-60x60	investimento cer.	
008	0 - Livello 0	Spogliatoio F	21.80 m²	21.10	ceramico 30-60x60	ceramico	controsoff. gesso
009	0 - Livello 0	Anti	2.10 m²	5.93	ceramico 30-60x60	ceramico	
010	0 - Livello 0	WC-Di-F	3.65 m²	7.68	ceramico 30-60x60	investimento cer.	
011	0 - Livello 0	Anti	3.20 m²	7.18	ceramico 30-60x60	investimento cer.	
012	0 - Livello 0	WC-F	2.70 m²	6.57	ceramico 30-60x60	investimento cer.	
013	0 - Livello 0	Locale doccia F	4.80 m²	9.80	ceramico 30-60x60	investimento cer.	
014	0 - Livello 0	Infermeria	19.65 m²	17.77	ceramico 30-60x60	ceramico	controsoff. gesso
015	0 - Livello 0	Anti	2.75 m²	6.64	ceramico 30-60x60	porfido	
016	0 - Livello 0	WC	3.40 m²	7.41	ceramico 30-60x60	investimento cer.	
017	0 - Livello 0	Locale Forze Ordine	17.20 m²	16.74	ceramico 30-60x60	ceramico	controsoff. gesso
018	0 - Livello 0	Anti	2.75 m²	6.64	ceramico 30-60x60	investimento cer.	
019	0 - Livello 0	WC	2.90 m²	6.84	ceramico 30-60x60	investimento cer.	
020	0 - Livello 0	Corridoio	13.90 m²	17.06	ceramico 30x30	ceramico	
021	0 - Livello 0	Altro ingresso scale	32.80 m²	25.98	porfido fiammato	porfido	
022	0 - Livello 0	Deposito	104.20 m²	46.59	ceramico 30x30	ceramico	
0 - Livello 0, 22			282.25 m²				
Totale generale: 22			282.25 m²				


Abaco dei pavimenti				
Contrassegno tipo	Famiglia e tipo	Livello	Perimetro	Area
PA1	Pavimento: PA1 Solaio sopra platea	0 - Livello 0	77.23 m	333.51 m²
Totale generale: 1				333.51 m²



PROVINCIA AUTONOMA DI TRENTO
AGENZIA PROVINCIALE OPERE PUBBLICHE
SERVIZIO OPERE CIVILI
UFFICIO PROGETTAZIONE E DIREZIONE LAVORI



COMUNE DI TESERO
LAVORI PUBBLICI E AMBIENTE

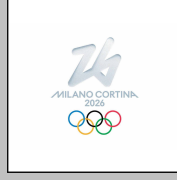

Lavori di adeguamento dello
stadio del fondo a Lago di Tesero
UF1-B

FASE PROGETTO:

PROGETTO ESECUTIVO

CATEGORIA:

ARCHITETTURA

TITOLO TAVOLA:

Ex Tribune
Livello 0 Seminterrato

C. SIP: E-90/000

C. SOC: 5360

Come indicato

FASE PROGETTO: E

TIPO ELAB.: T

CATEGORIA: 312

PARTE D'OPERA: UF1-B

N° PROG: 312-06

REVISIONE:

PROGETTO ARCHITETTONICO:

arch. Marco GIOVANAZZI

PROGETTO STRUTTURE e ANTINCENDIO:

ing. Marco SONTACCHI

Visto IL DIRIGENTE:

ing. Marco GELMINI

PROGETTO IMPIANTI ELETTRICI:

ing. Renato COSER

PROGETTO IMPIANTI TERMOMECCANICI:

ing. Giovanni BETTI

Visto IL DIRETTORE DELL'UFFICIO:

arch. Silvano TOMASELLI

IL COORDINATORE DEL GRUPPO DI PROGETTO:

ing. Gabriele DEVIGILI

CSP:

ing. Pietro MATTIOLI

RELAZIONE GEOLOGICA:

geol. Mirko DEMOZZI

RELAZIONE ACUSTICA:

ing.. Matteo AGOSTINI

HOME FILE:

Autodesk Docs\Centro Fondo Tesero MICO 2026\Tesero Edificio Tribuna ARCH ESE.v4

DATA REDAZIONE:

05/06/2023 09:20:18

1
06

Pianta Piano Seminterrato

1 : 50

S1
11

S2
12

S3
13