

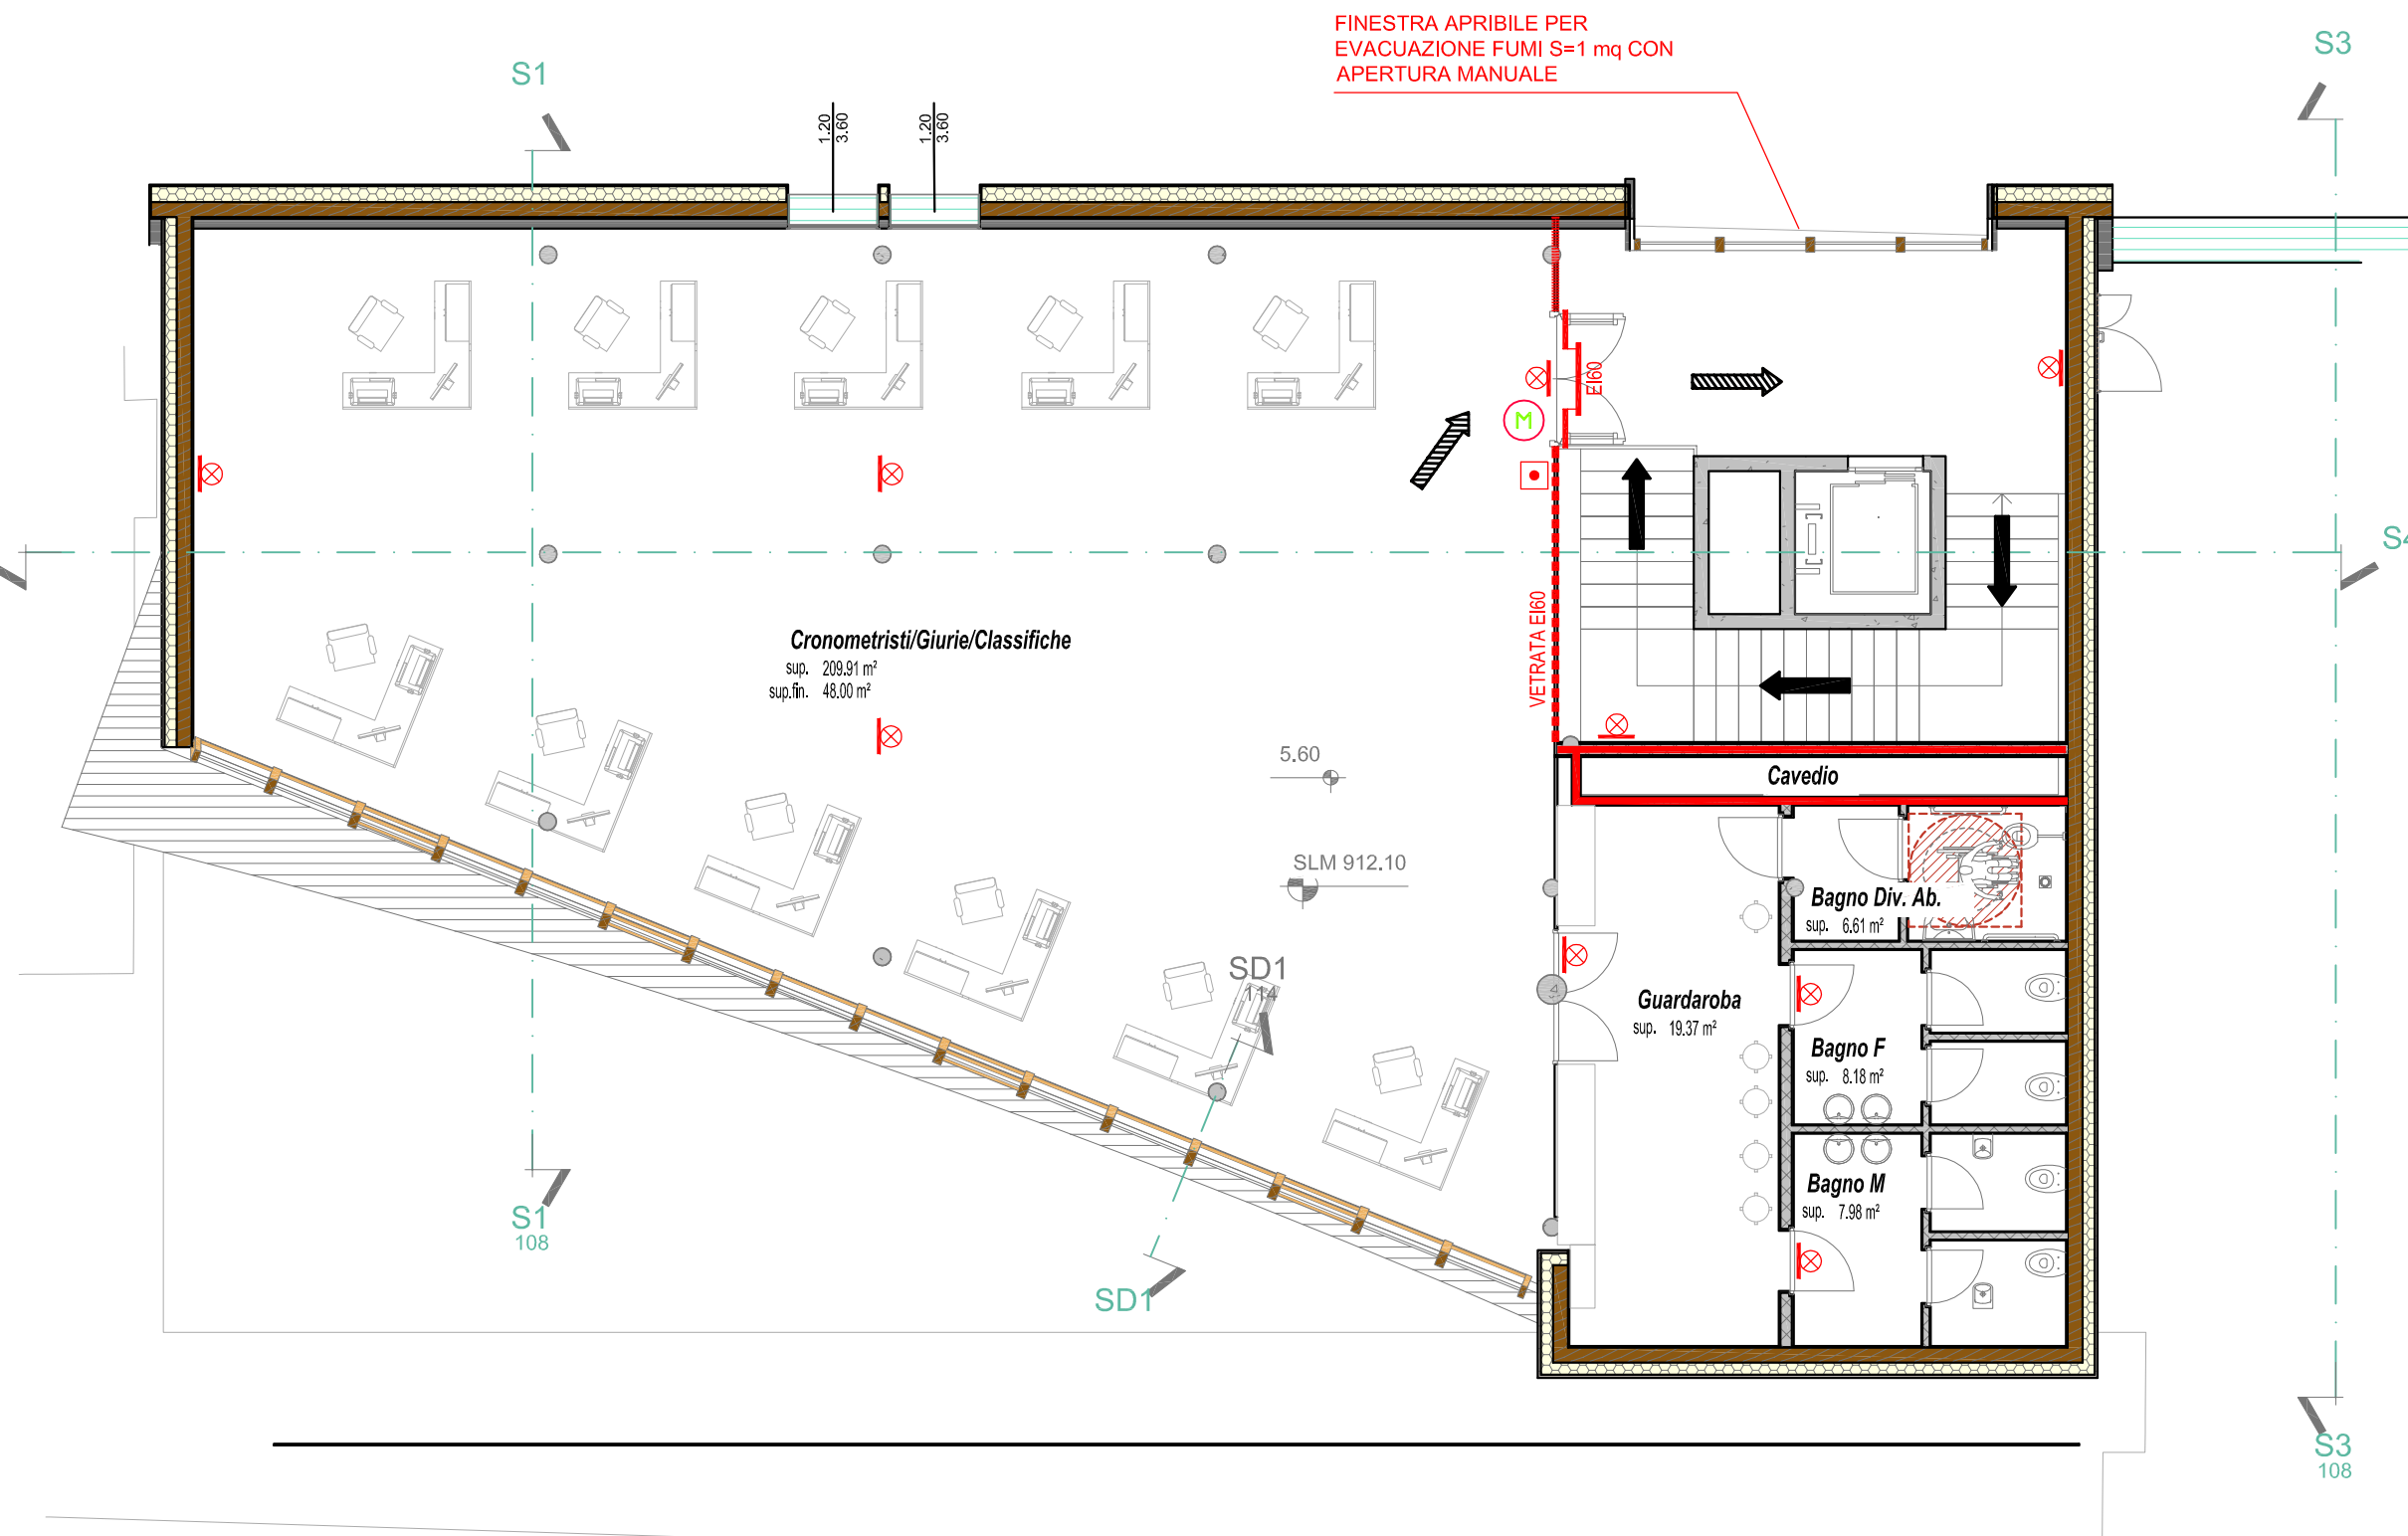
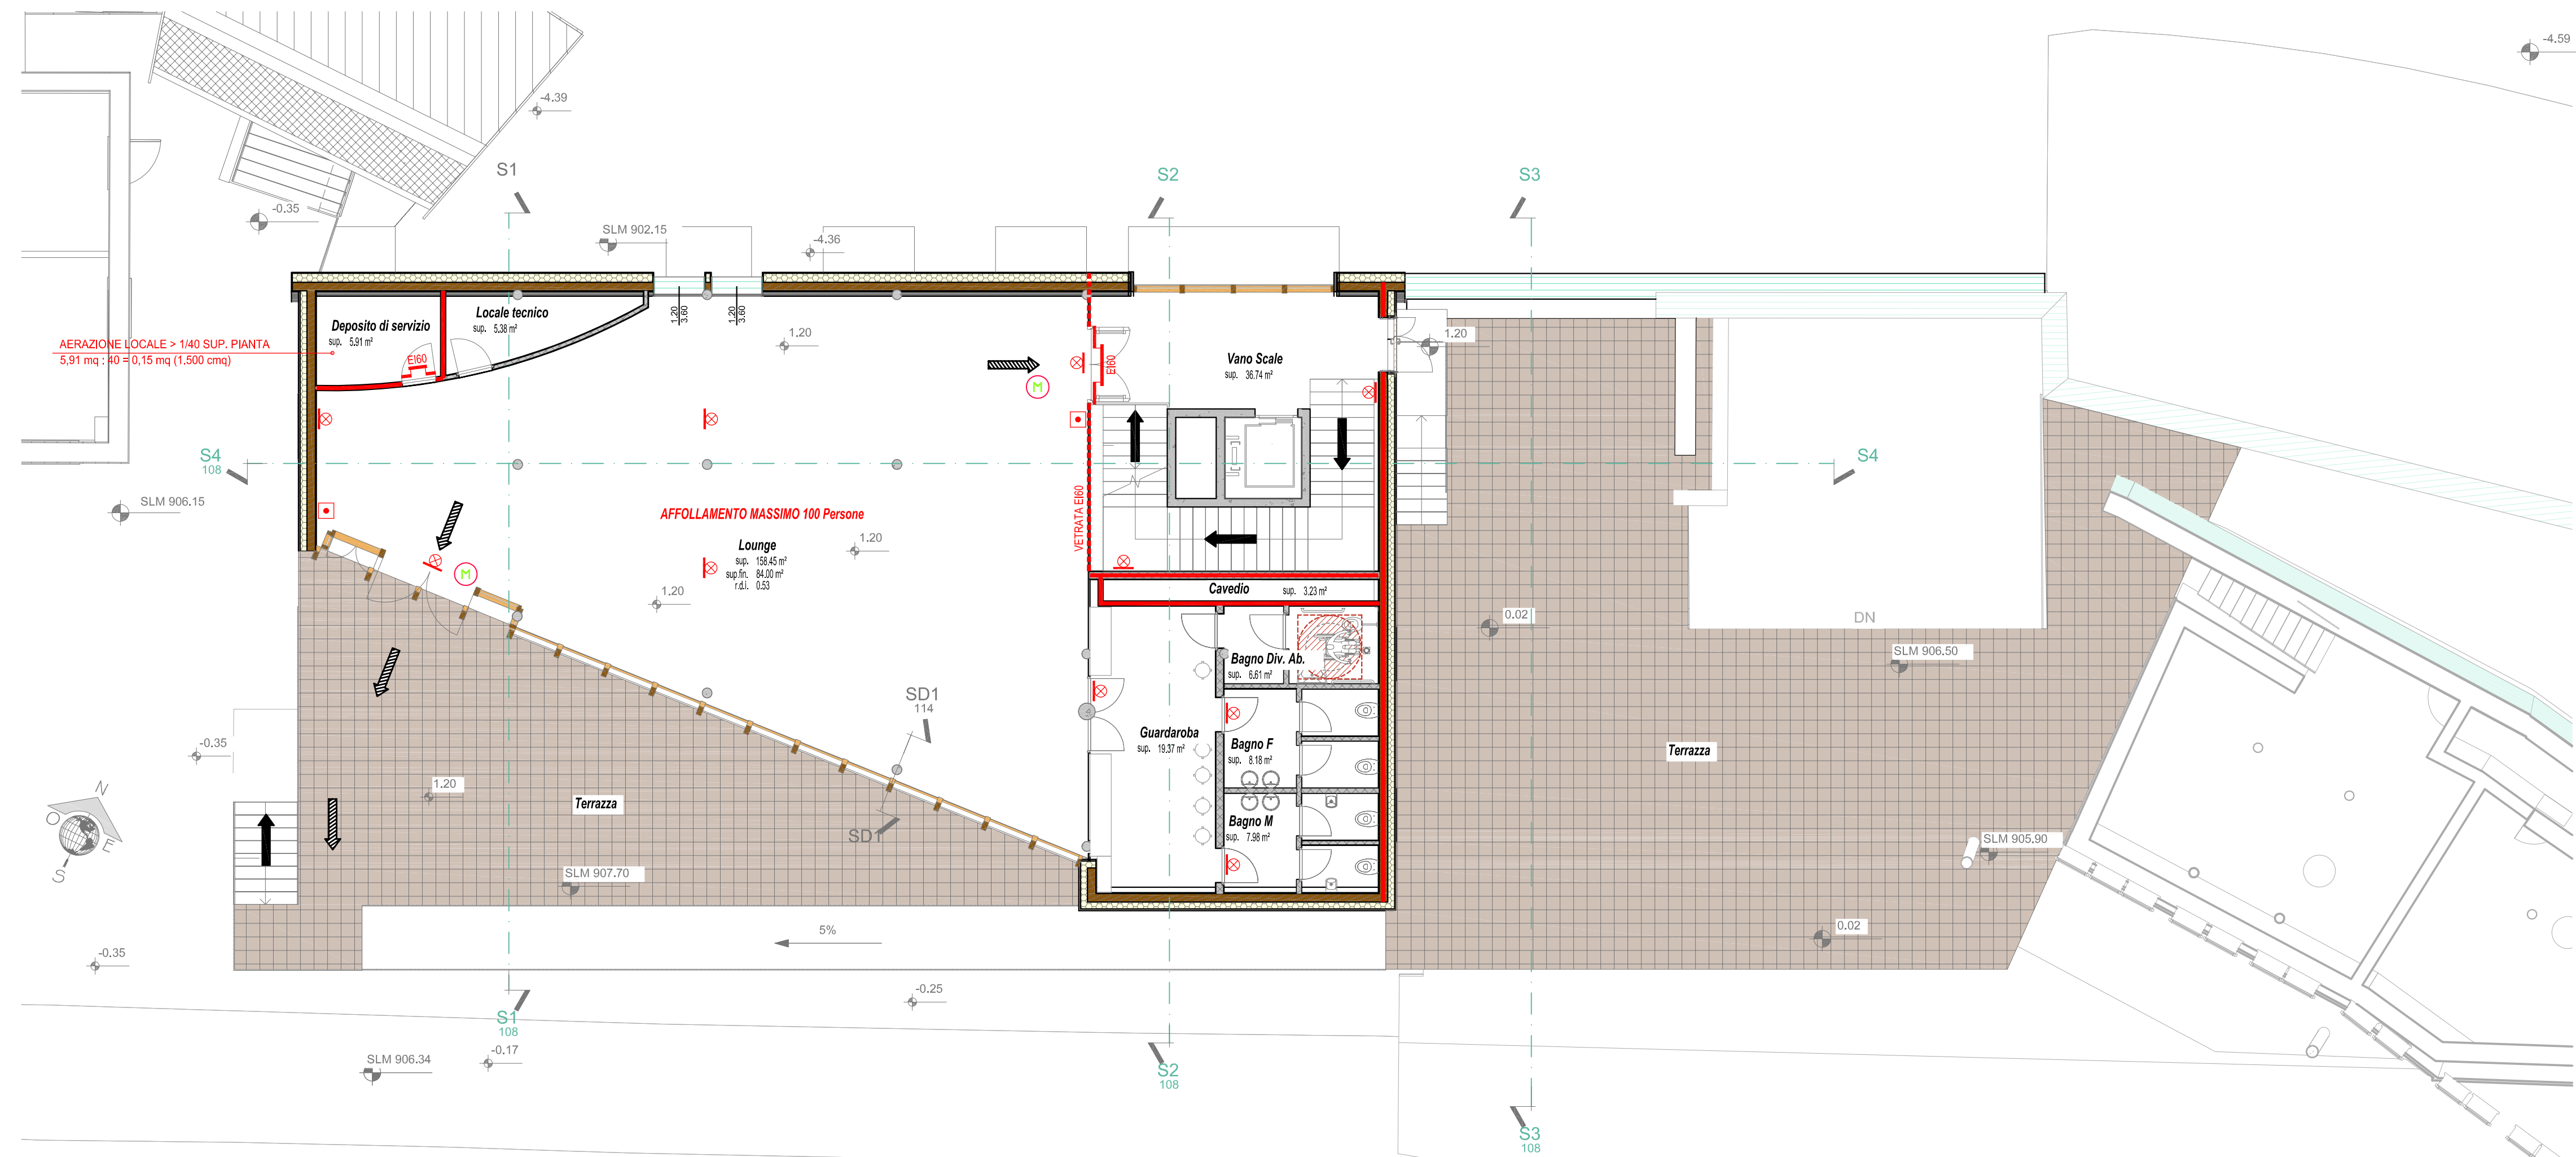
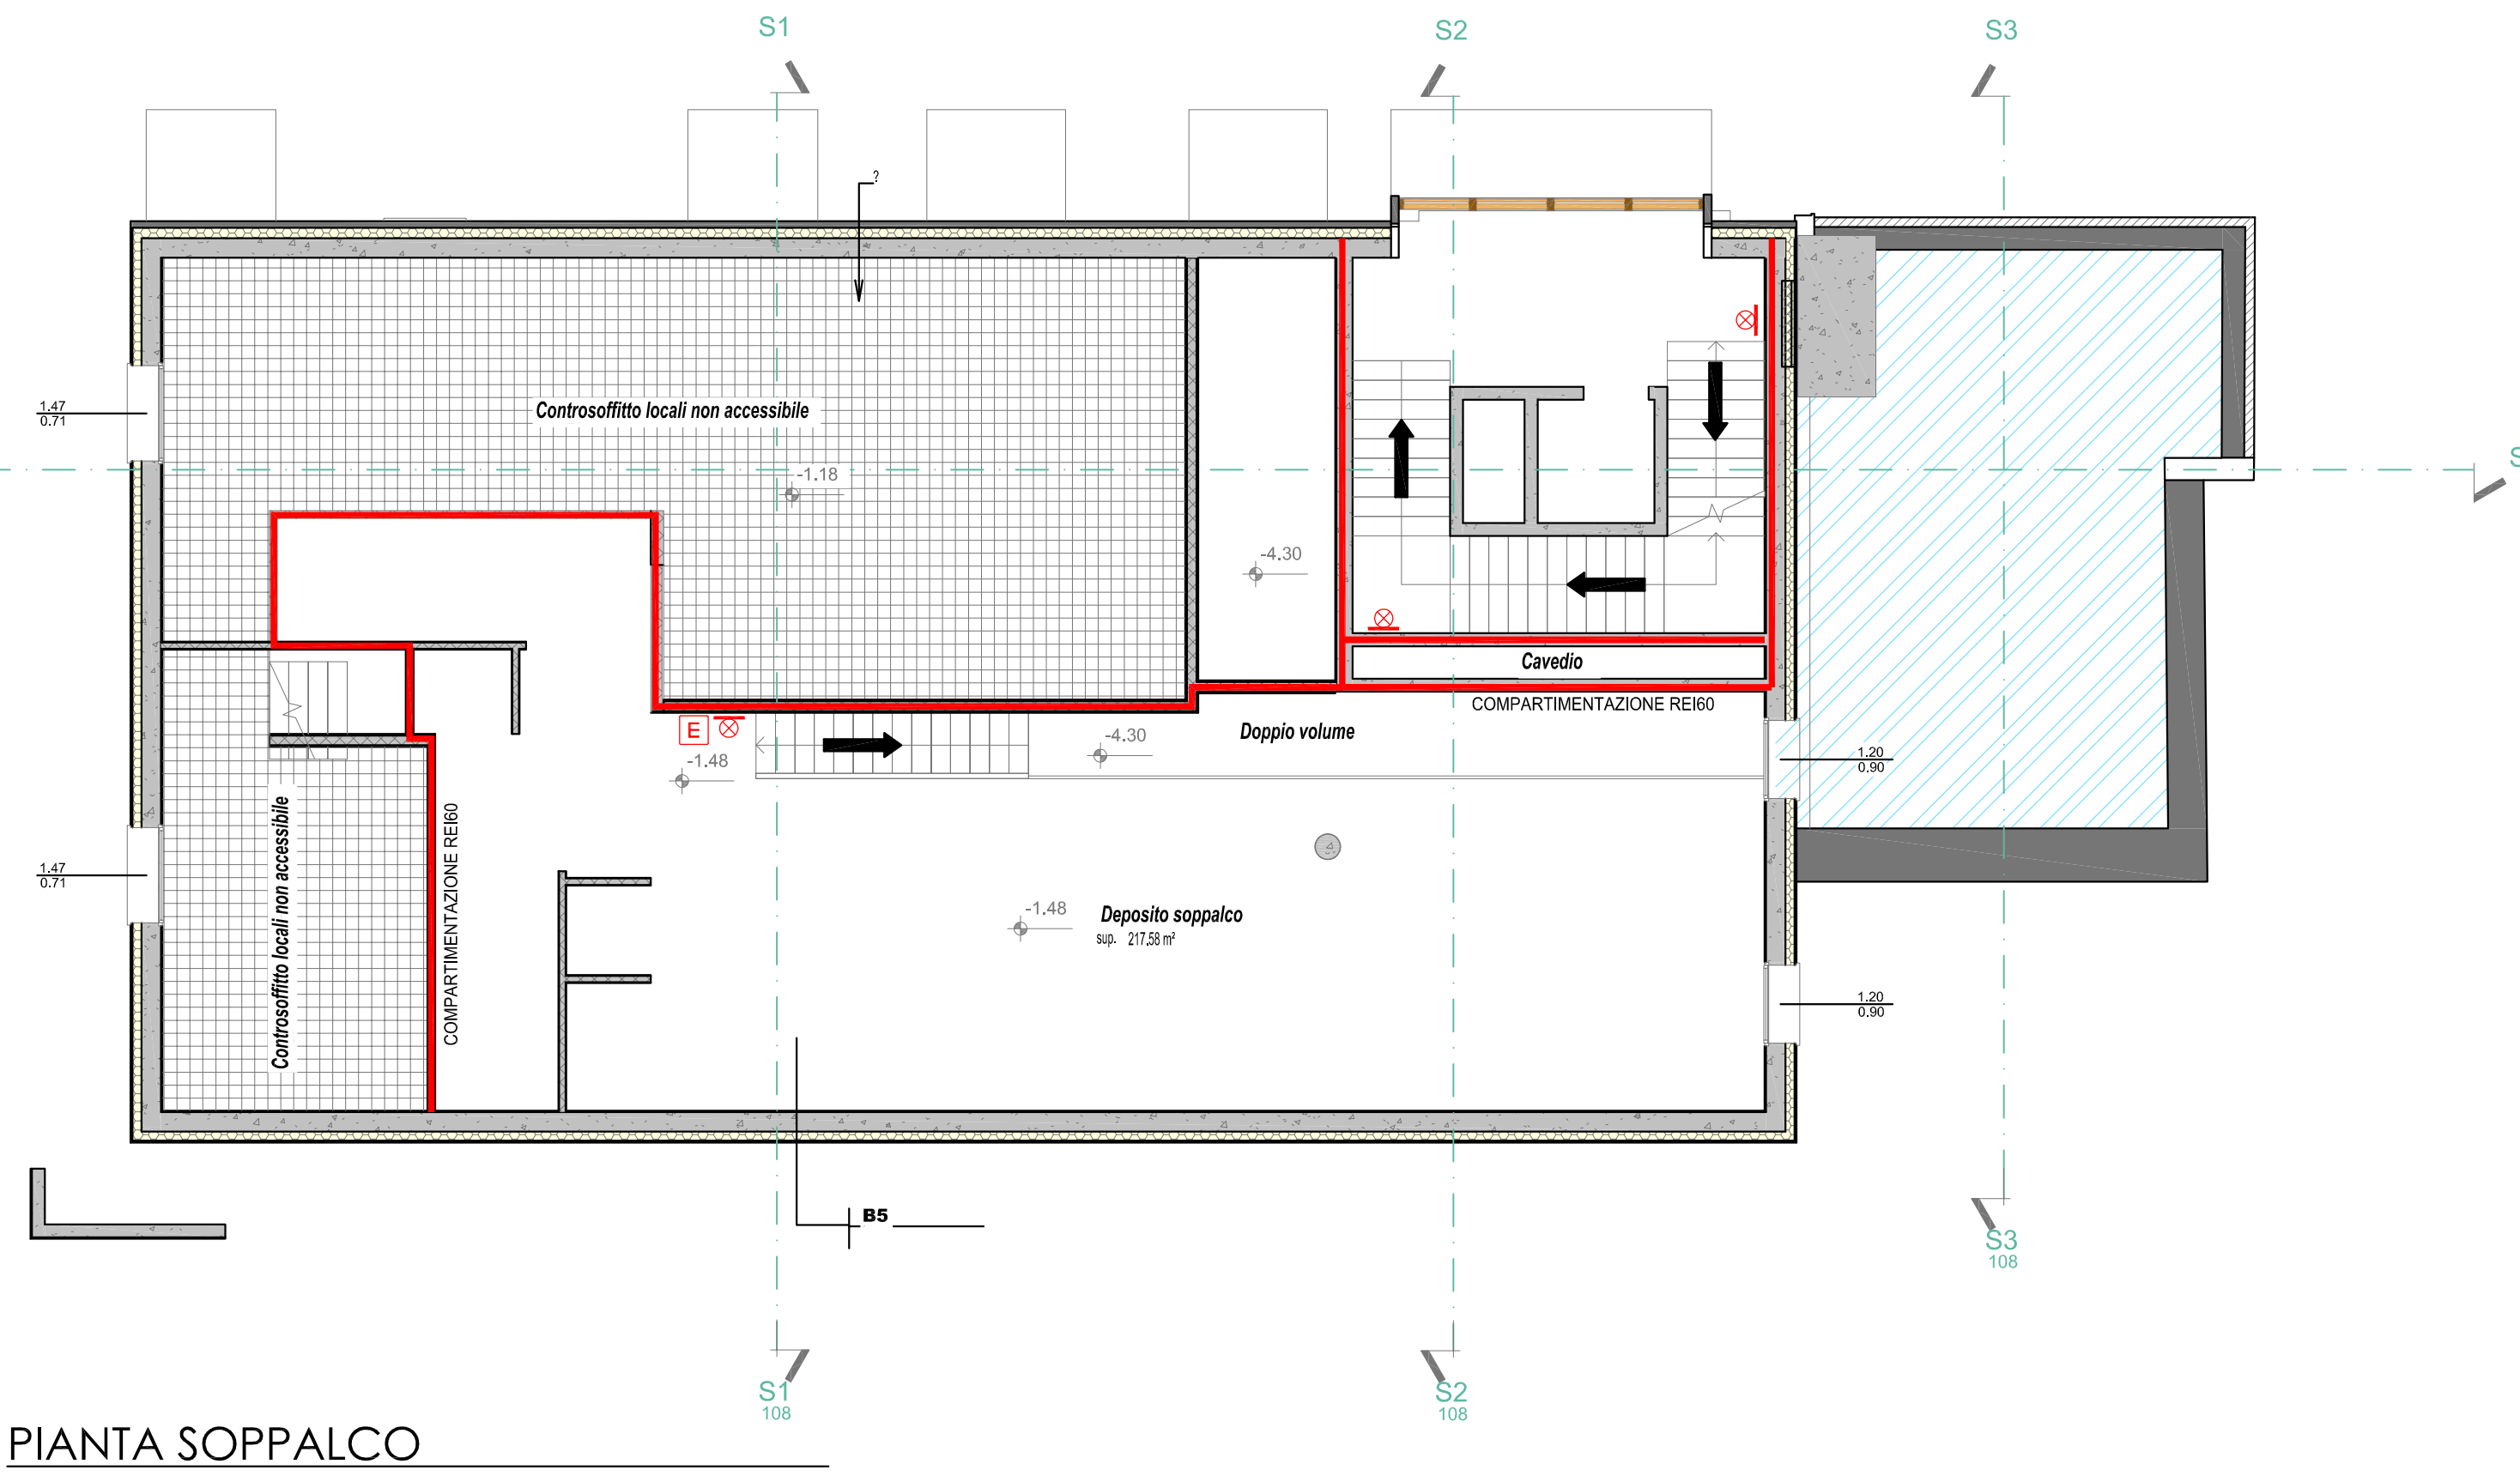


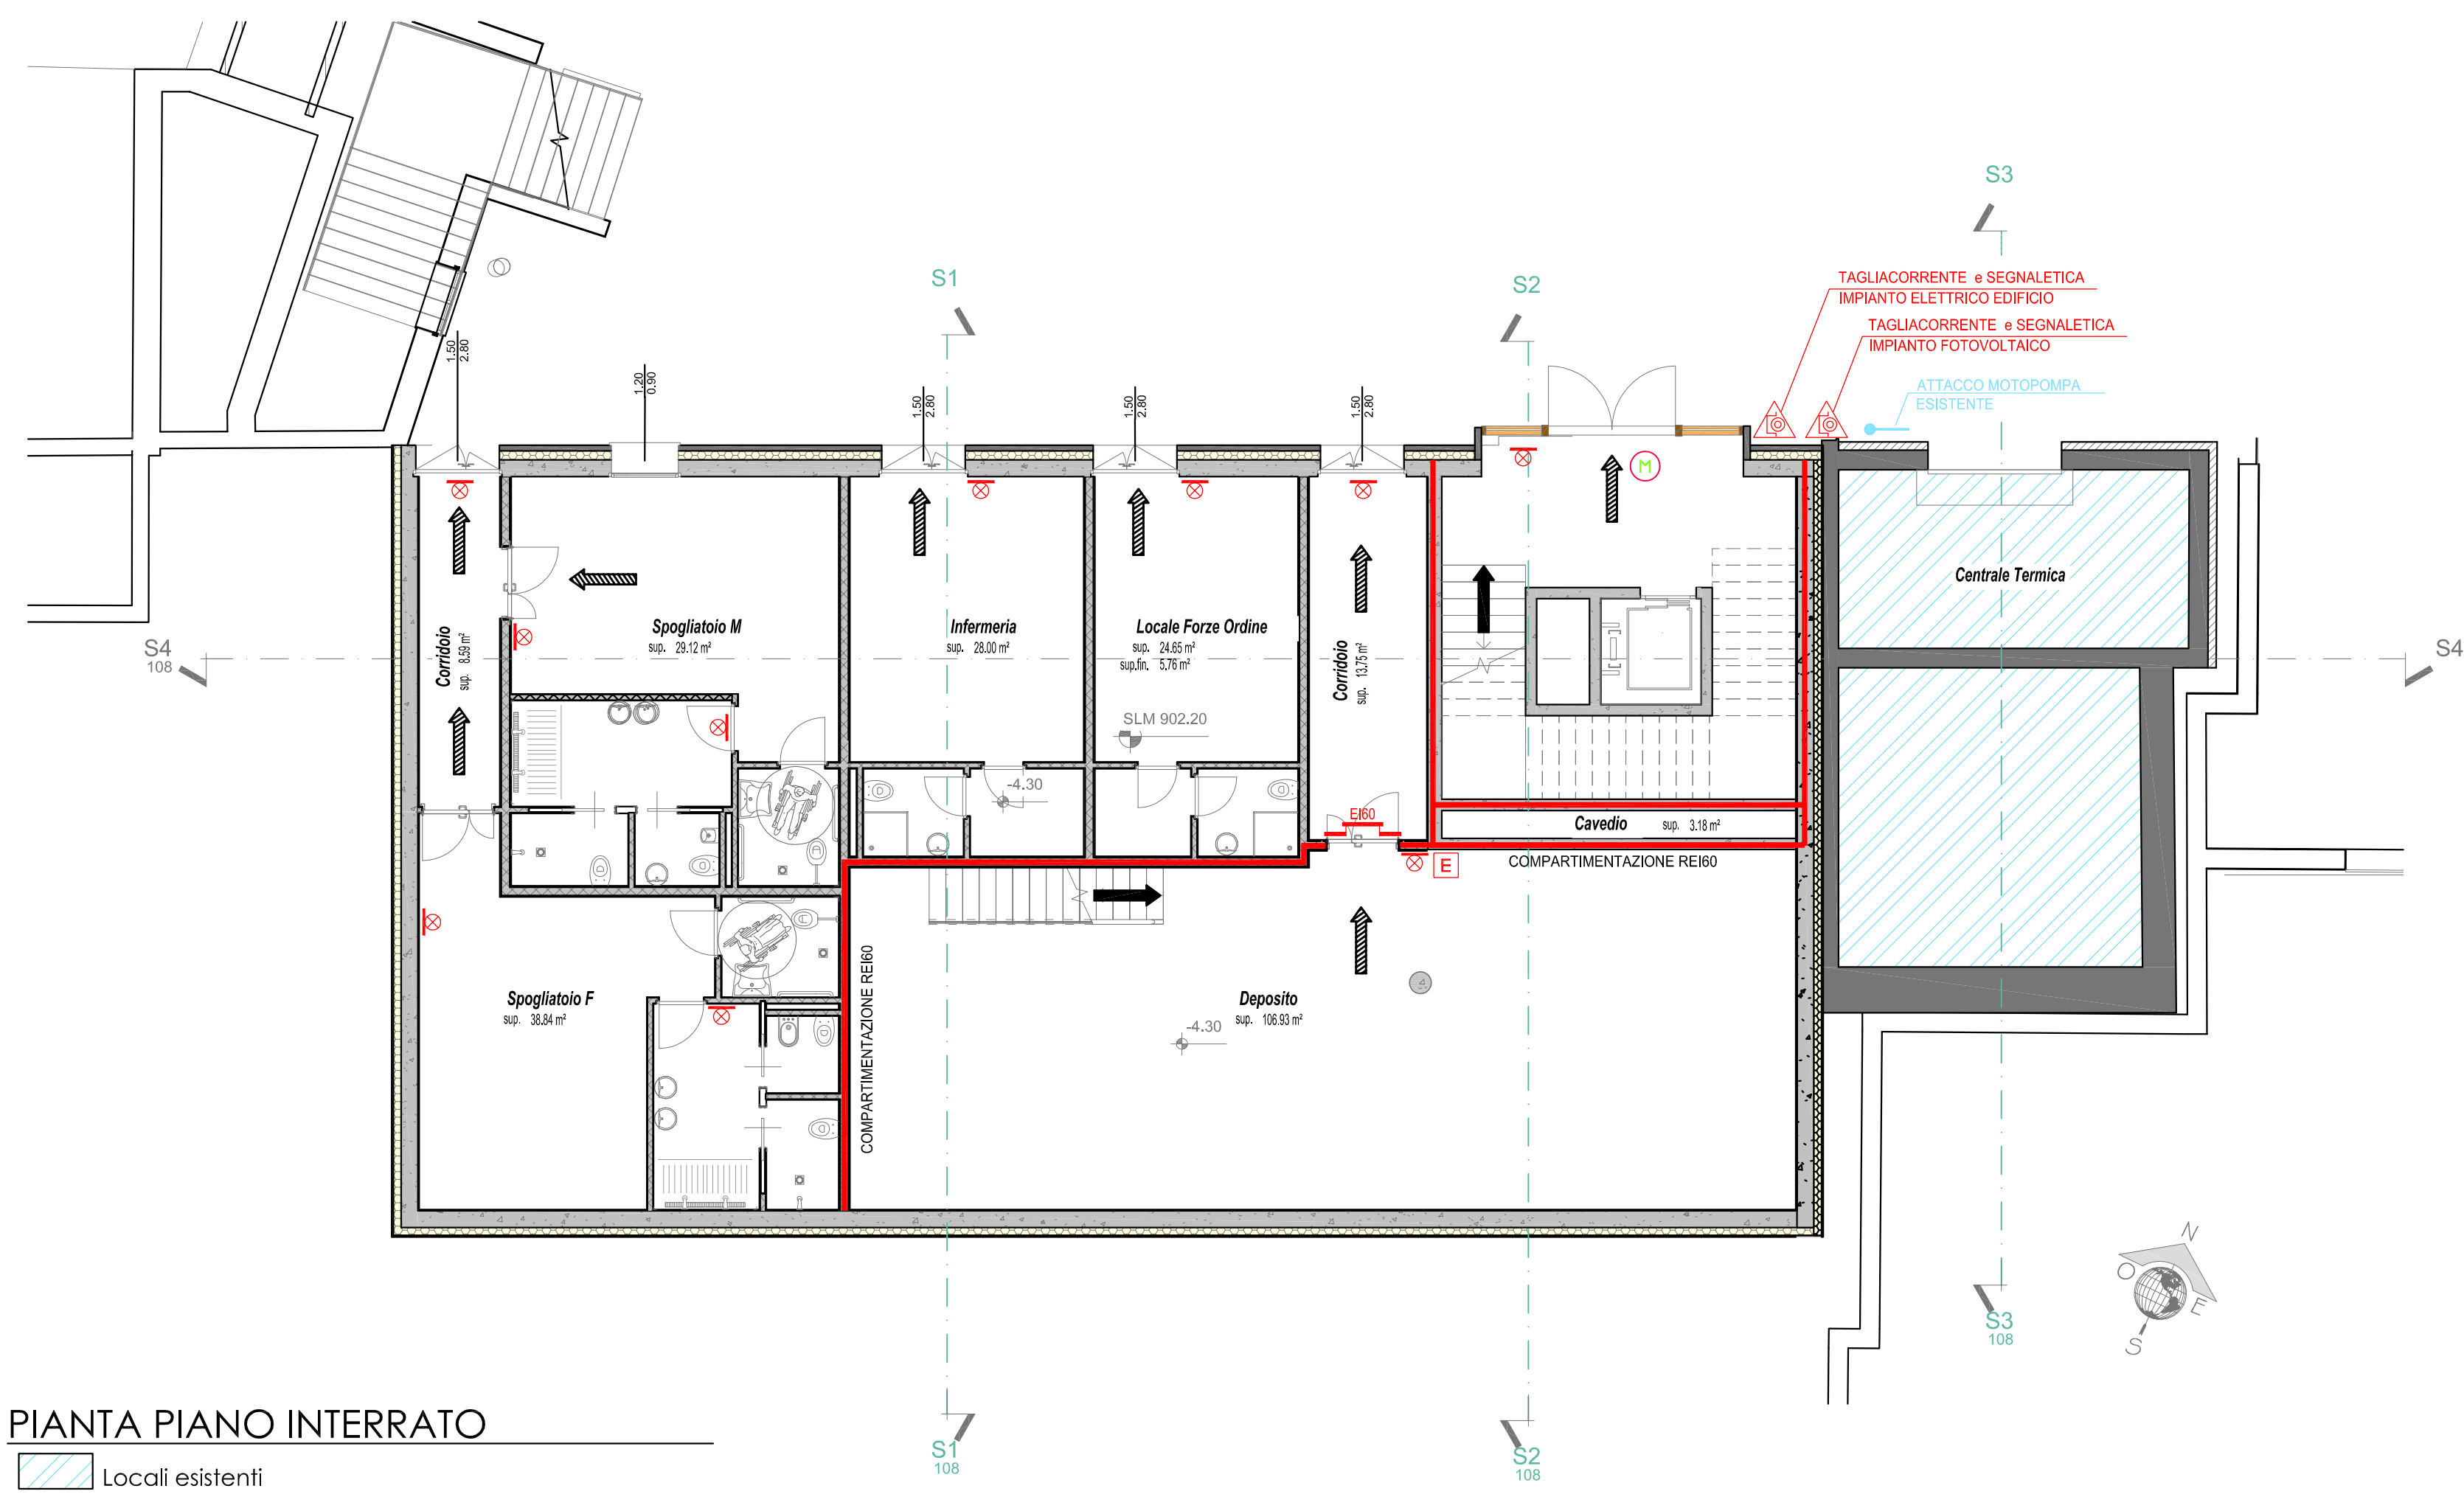

SIMBOLI GRAFICI MEZZI ANTINCENDIO			
CATEGORIA	SIMBOLO FIGURATO	DEFINIZIONE	
SISTEMI ANTINCENDIO IDRICI		Impianto a spruzzatori	
		Noapa	
		Idrante a muro con valvola flessibile e interc.	
		Idrante sottosuolo	
		Idrante sopraelevato	
NOTA: Doveva essere indicato accanto al simbolo il diametro della boccola ed il numero se multiplo.			
DISTACAMENTI		Distanza di sicurezza allarme	
		Distanza di sicurezza prevenzione	
		Distanza di sicurezza protezione	
SISTEMA DI USCITA		PERCORSO DI USCITA	
		• verso l'alto • orizzontale • verso il basso	
CATEGORIA	SIMBOLO FIGURATO	DEFINIZIONE	
ESTINTORI		Estintore portatile	
		Estintore correlato	
NOTA: Doveva essere indicato accanto al simbolo la classe di fuoco compatibile e la potenzialità dell'estintore.			
ELEMENTI COSTRUTTIVI E RELATIVE APERTURE		Porta resistente al fuoco	
		Maniglione antipanco	
NOTA: Quando trattati di elementi costruttivi resistenti al fuoco secondo il sistema grafico doveva indicare la classe di fuoco REI90 o R con il relativo numero che esprime i minuti primi.			
LAMPADARI DI EMERGENZA		Em o soffitto a parete	
		Em o soffitto a parete	
SISTEMI DI SEGNALEZIONE		Impianto di allarme acustico	
		Impianto automatico di rilevazione d'incendio	
NOTA: (*) All'interno della circoscrizione doveva apparire il simbolo del tipo di rivelatore esterno: o= fumo ottico, v= calore velocimetrico.			
COMPARTIMENTAZIONE REI90			
STRUTTURA VETRATA EI60			

PIANTA PIANO TERRA

PIANTA PIANO PRIMO

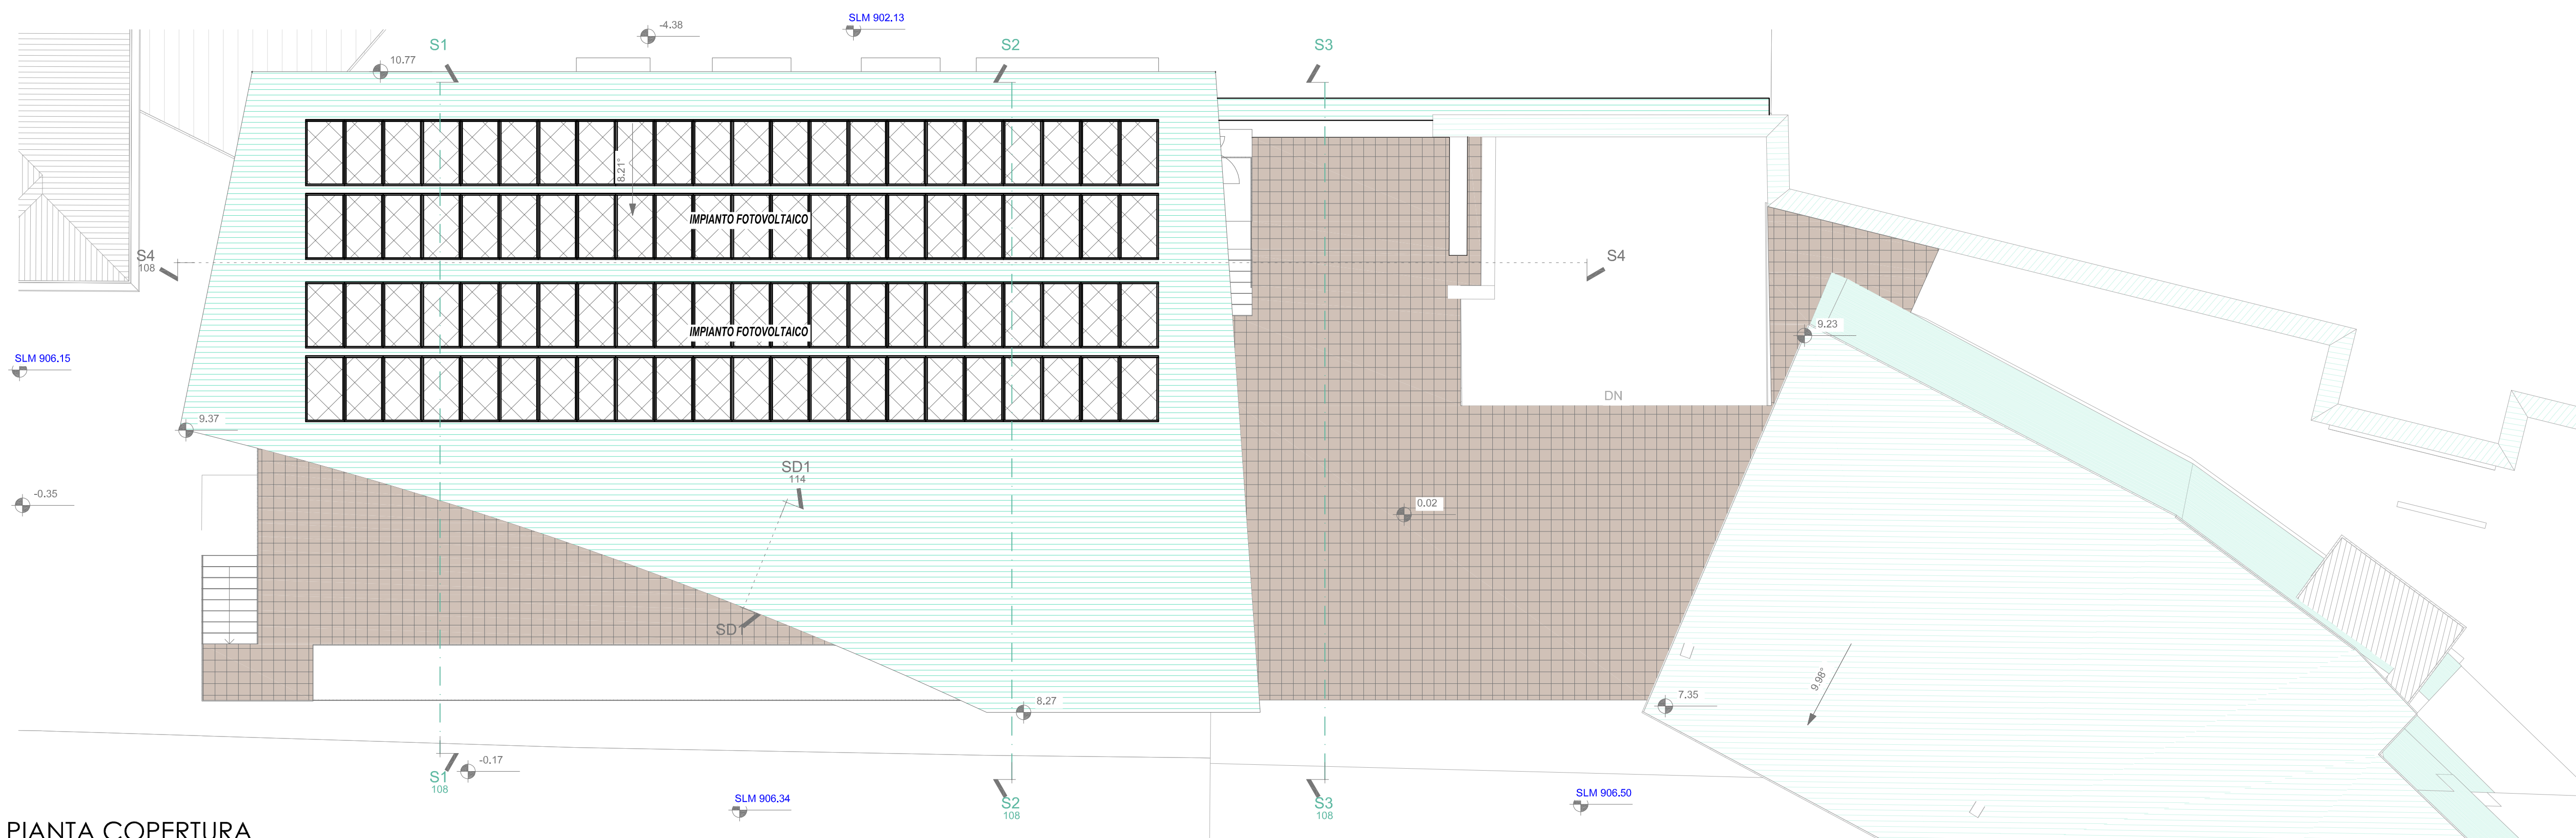

PROVINCIA AUTONOMA DI TRENTO AGENZIA PROVINCIALE OPERE PUBBLICHE SERVIZIO OPERE CIVILI			
UFFICIO PROGETTAZIONE E DIREZIONE LAVORI			
COMUNE DI TESERO LAVORI PUBBLICI E AMBIENTE			
Lavori di adeguamento dello stadio del fondo a Lago di Tesero UF1B			
FASE PROGETTO: PROGETTO ESECUTIVO			
CATEGORIA: PREVENZIONE INCENDI			
TITOLO TAVOLA: EDIFICIO TRIBUNE: PIANTE			
C. SP:	C. SOC:	SCALA:	FASE PROGETTO:
E-90/000	5360	1:100	E
PROGETTO ARCHITETTONICO:	PROGETTO STRUTTURE E ANTINCENDIO:	PROGETTO:	PROGETTO:
arch. Marco GIOVANAZZI	ing. Marco SONTACCHI	ing. Marco SONTACCHI	ing. Marco GELMINI
PROGETTO IMPIANTI ELETTRICI:	PROGETTO IMPIANTI TERMOMECCANICI:	PROGETTO:	PROGETTO:
ing. Renato COSER	ing. Giovanni BETTI	ing. Renato COSER	ing. Giovanni BETTI
CSP:	RELAZIONE GEOLOGICA:	RELAZIONE ACUSTICA:	RELAZIONE ACUSTICA:
ing. Piero MATTIOLI	geol. Mirko DEMOZZI	ing. Matteo AGOSTINI	ing. Matteo AGOSTINI
NOTE FILE: 5360-ET360-101.dwg			
DATA REDAZIONE: APRILE 2023			