



PLANIMETRIA TRA SEZIONI E e V scala 1:200

SEZIONE TIPO TRA SEZIONI E e V scala 1:50

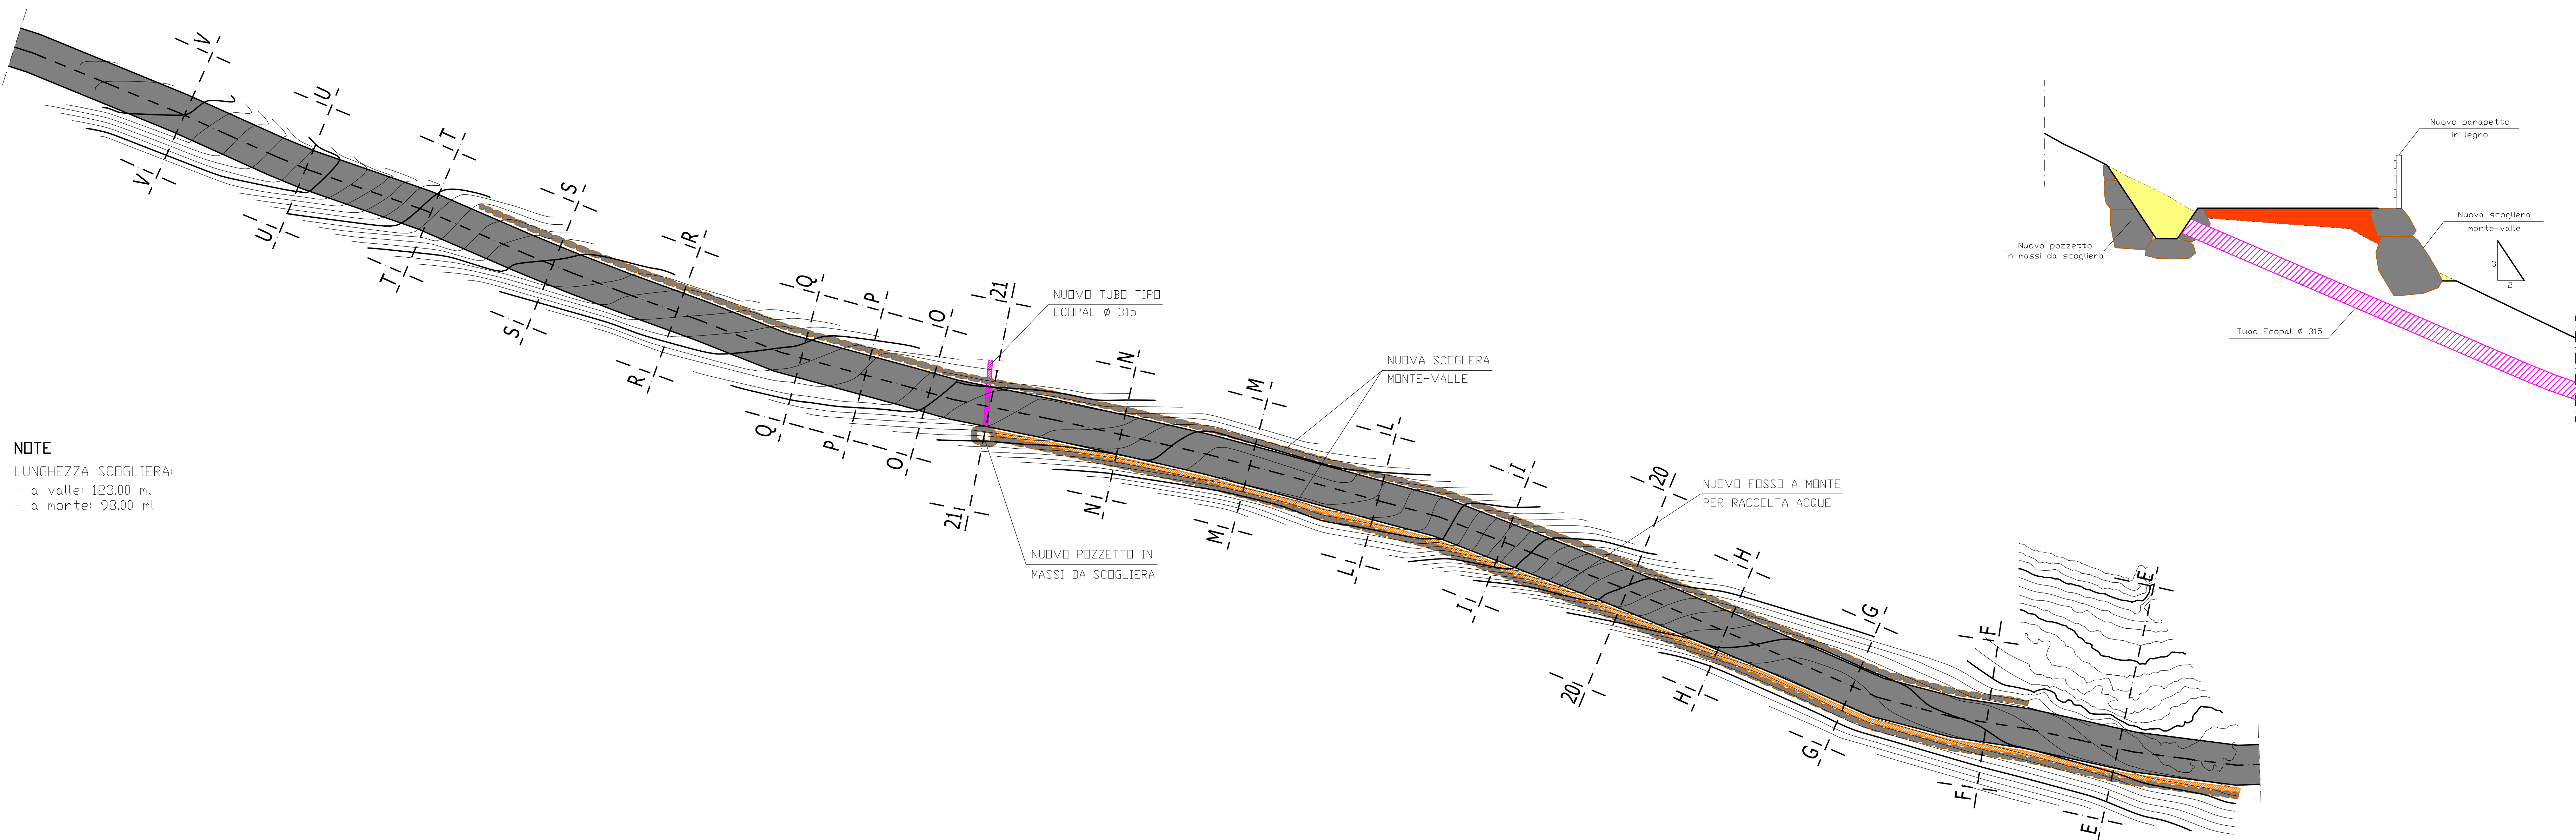

NOTE
LUNGHEZZA SCOGLIERA:
- a valle: 123,00 ml
- a monte: 98,00 ml

PROFILO scala 1:200

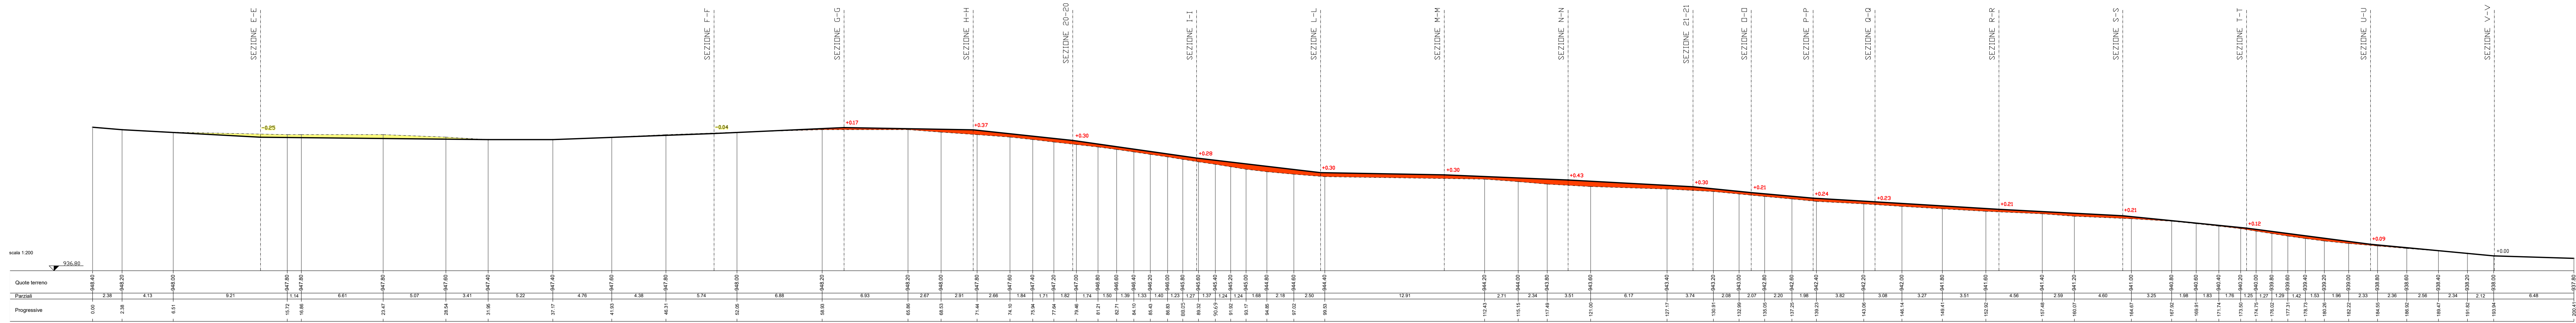

Comune di Tesero
Provincia di Trento

COMUNE DI TESERO
PROGETTO DEFINITIVO

Lavori di realizzazione pista da skirolli presso
il centro del fondo di Lago di Tesero
in PP.FF. 5732/2 più altre.

TAV. 7

- Planimetria tra sezioni E e V;
- Sezione tipo tra sezioni E e V;
- Profilo tratta tra sezioni E–V.
scala 1:200 – 1:50

Committente : Progettista :

Cavalese ottobre 2022



Studio Tecnico Associato " SPAZIO AMBIENTE "
di Ing. Pederiva Alessandro e Geom. Martinelli Luca
Cavalese (TN), via Carano n° 22, cap. 38033.
P. IVA 01511630228
tel.0462/230238 fax 0462/230238

Disegno realizzato con AUTOCAD LT rif. Planimetria di progetto_ottobre 2022.dwg