



ESTRATTO PRG - SISTEMA AMBIENTALE



ESTRATTO PRG - SISTEMA INSEDIATIVO

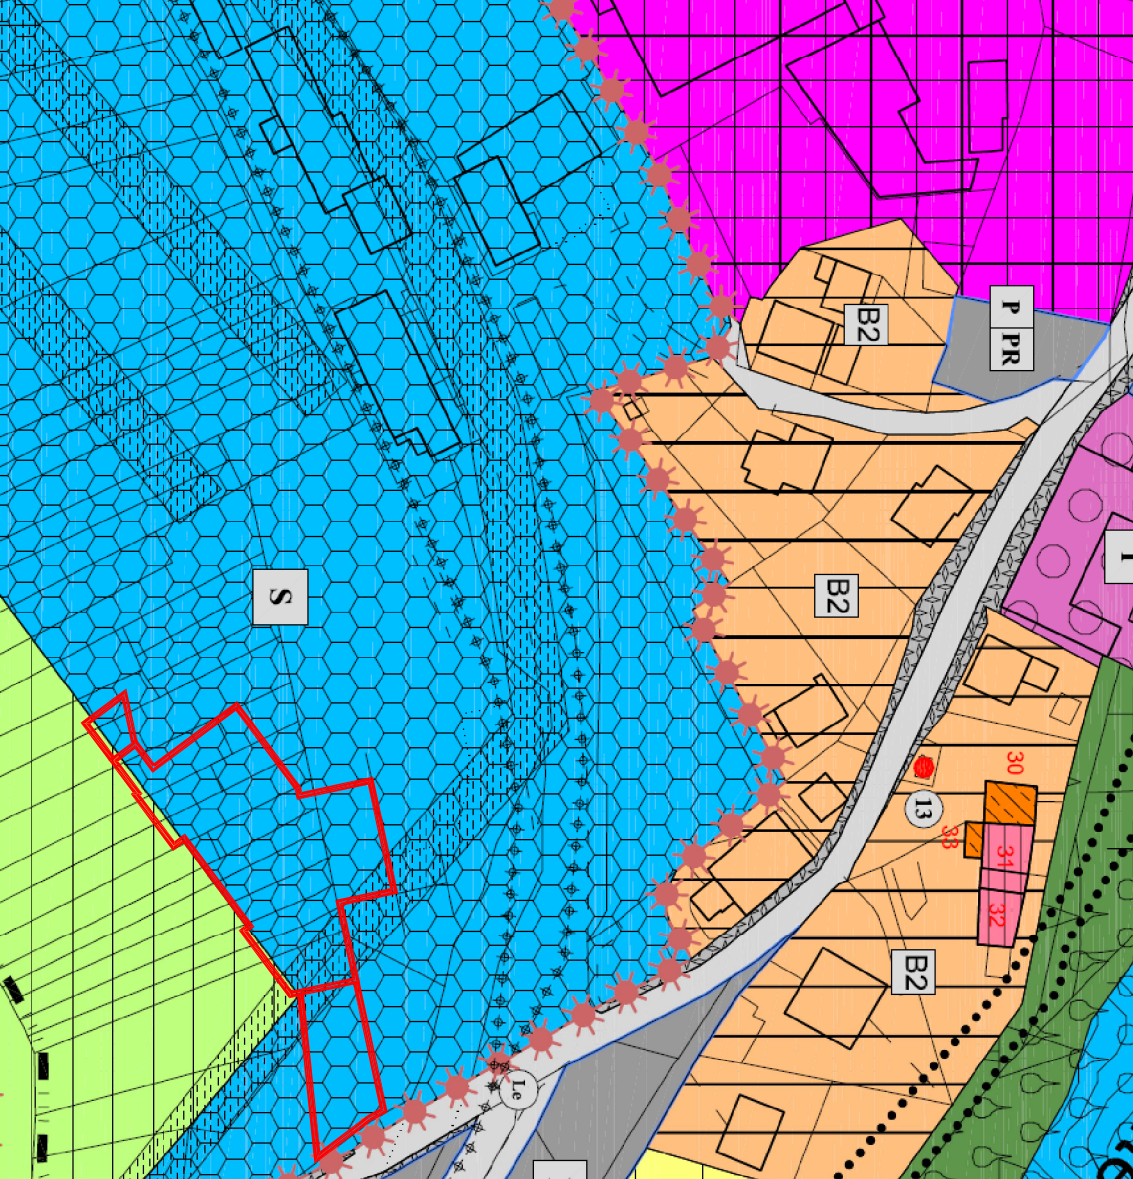


ESTRATTO MAPPA CATASTALE

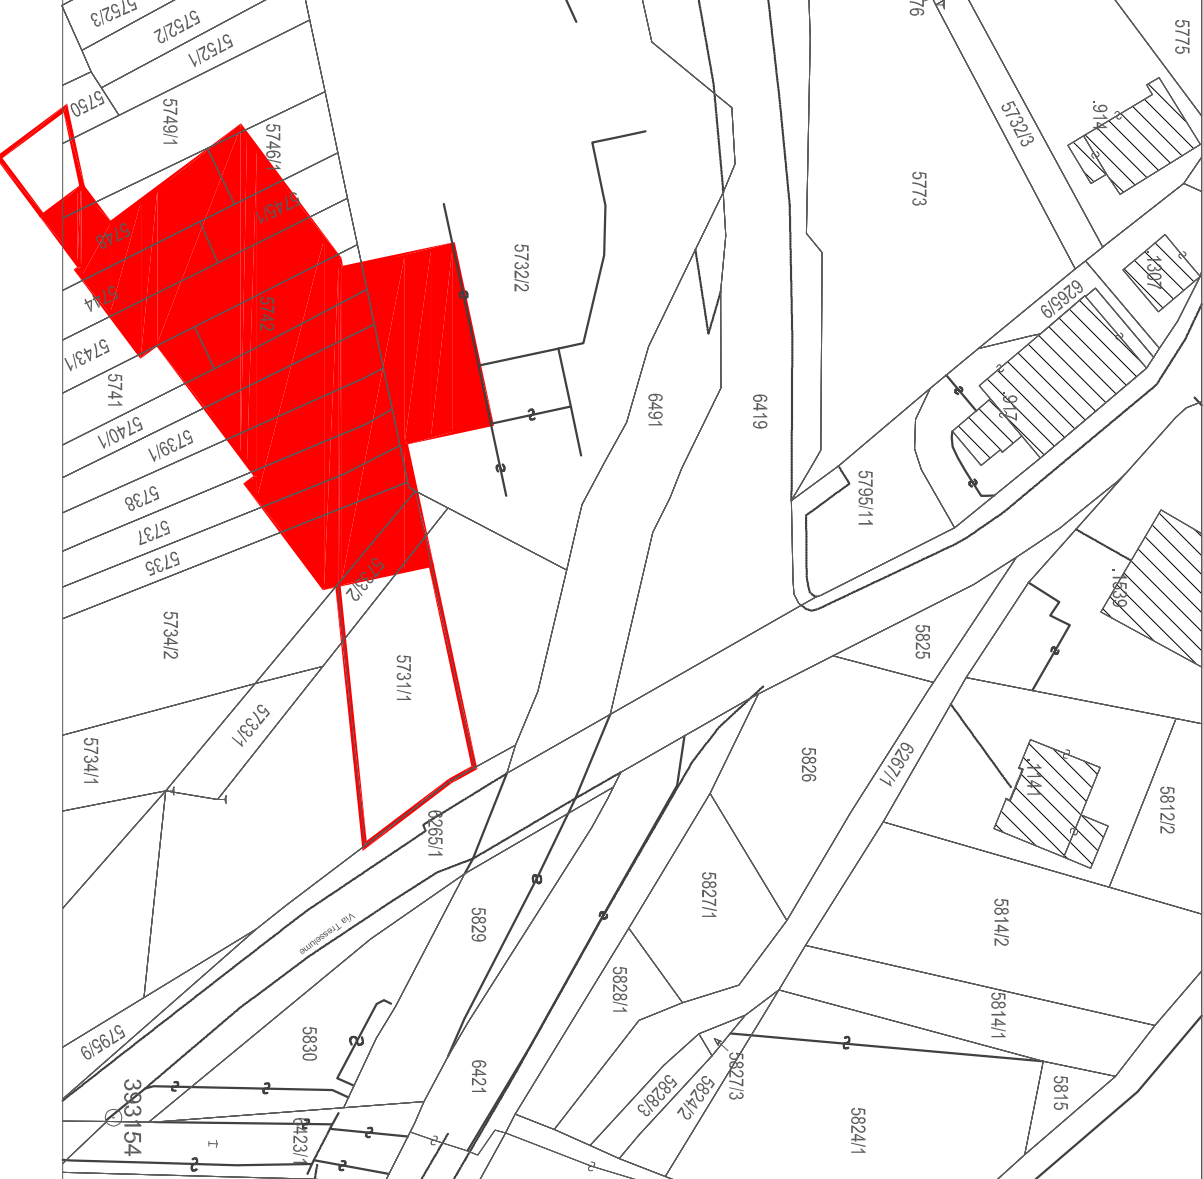

PLANIMETRIA 2 PIANO INTERRATO



POSIZIONAMENTO INGRESSO

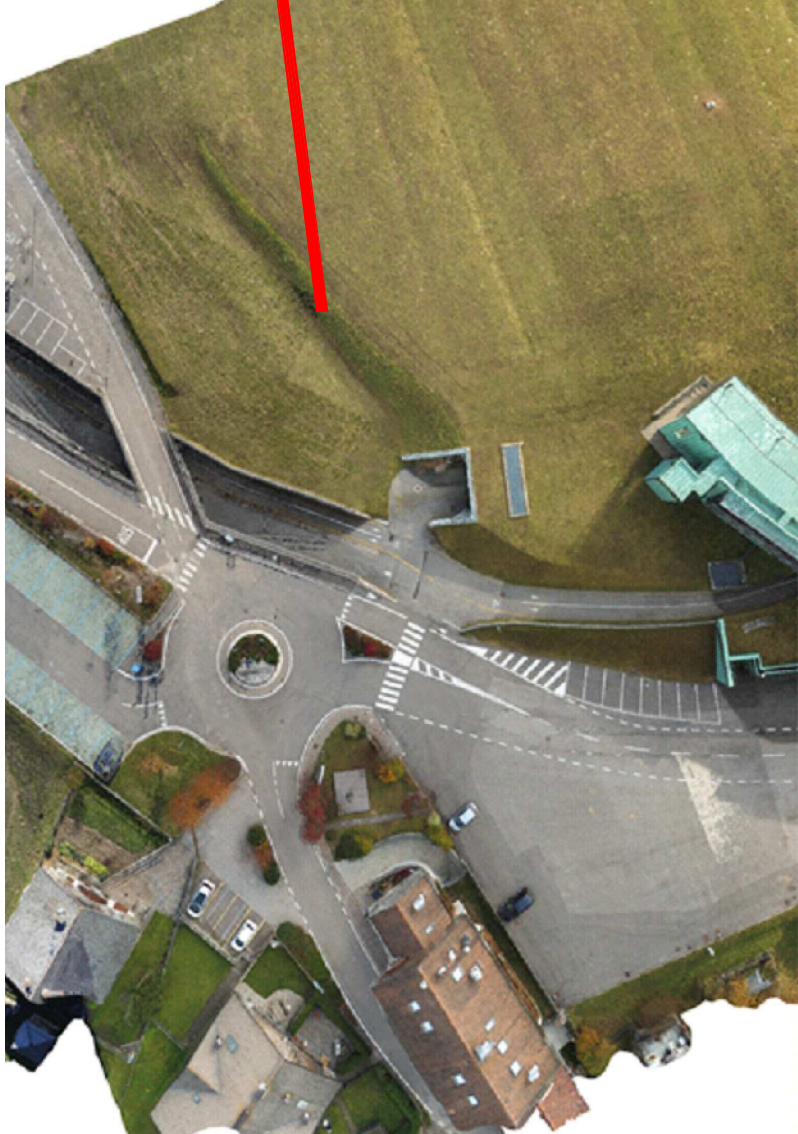


DATI GENERALI OPERA

INFORMAZIONE	UNITA MISURA	RISULTATO
VOLUME LORO STRUTTURA	MC	12.500
SUPERFICIE LORO STRUTTURA	MQ	2.635
SUP. LORO 1 PIANO INTERRATO	MQ	1.250
SUP. LORO 2 PIANO INTERRATO	MQ	1.385
PRESSIONE ECONOMICA OPERA	€	4.657.009,70


PROPRIETA' OGGETTO D'INTERVENTO

P.F. 5731/1	DA ACQUISIRE	COLTURA PRATO	AREA PER AFFEZZIONE SERVIZIO PUBBLICO
P.F. 5732/2	DA ACQUISIRE	COLTURA PRATO	AREA PER AFFEZZIONE SERVIZIO PUBBLICO
P.F. 5733/2	DA ACQUISIRE	COLTURA PRATO	AREA PER AFFEZZIONE SERVIZIO PUBBLICO
P.F. 5734/2	DA ACQUISIRE	COLTURA PRATO	AREA PER AFFEZZIONE SERVIZIO PUBBLICO
P.F. 5735	DA ACQUISIRE	COLTURA PRATO	AREA PER AFFEZZIONE SERVIZIO PUBBLICO
P.F. 5737	DA ACQUISIRE	COLTURA PRATO	AREA PER AFFEZZIONE SERVIZIO PUBBLICO
P.F. 5738	DA ACQUISIRE	COLTURA PRATO	AREA PER AFFEZZIONE SERVIZIO PUBBLICO
P.F. 5739/1	DA ACQUISIRE	COLTURA PRATO	AREA PER AFFEZZIONE SERVIZIO PUBBLICO
P.F. 5740/1	DA ACQUISIRE	COLTURA PRATO	AREA PER AFFEZZIONE SERVIZIO PUBBLICO
P.F. 5741	DA ACQUISIRE	COLTURA PRATO	AREA PER AFFEZZIONE SERVIZIO PUBBLICO
P.F. 5742	DA ACQUISIRE	COLTURA PRATO	AREA PER AFFEZZIONE SERVIZIO PUBBLICO
P.F. 5743/1	DA ACQUISIRE	COLTURA PRATO	AREA PER AFFEZZIONE SERVIZIO PUBBLICO
P.F. 5750	DA ACQUISIRE	COLTURA PRATO	AREA PER AFFEZZIONE SERVIZIO PUBBLICO


PLANIMETRIA PIANO TERRA

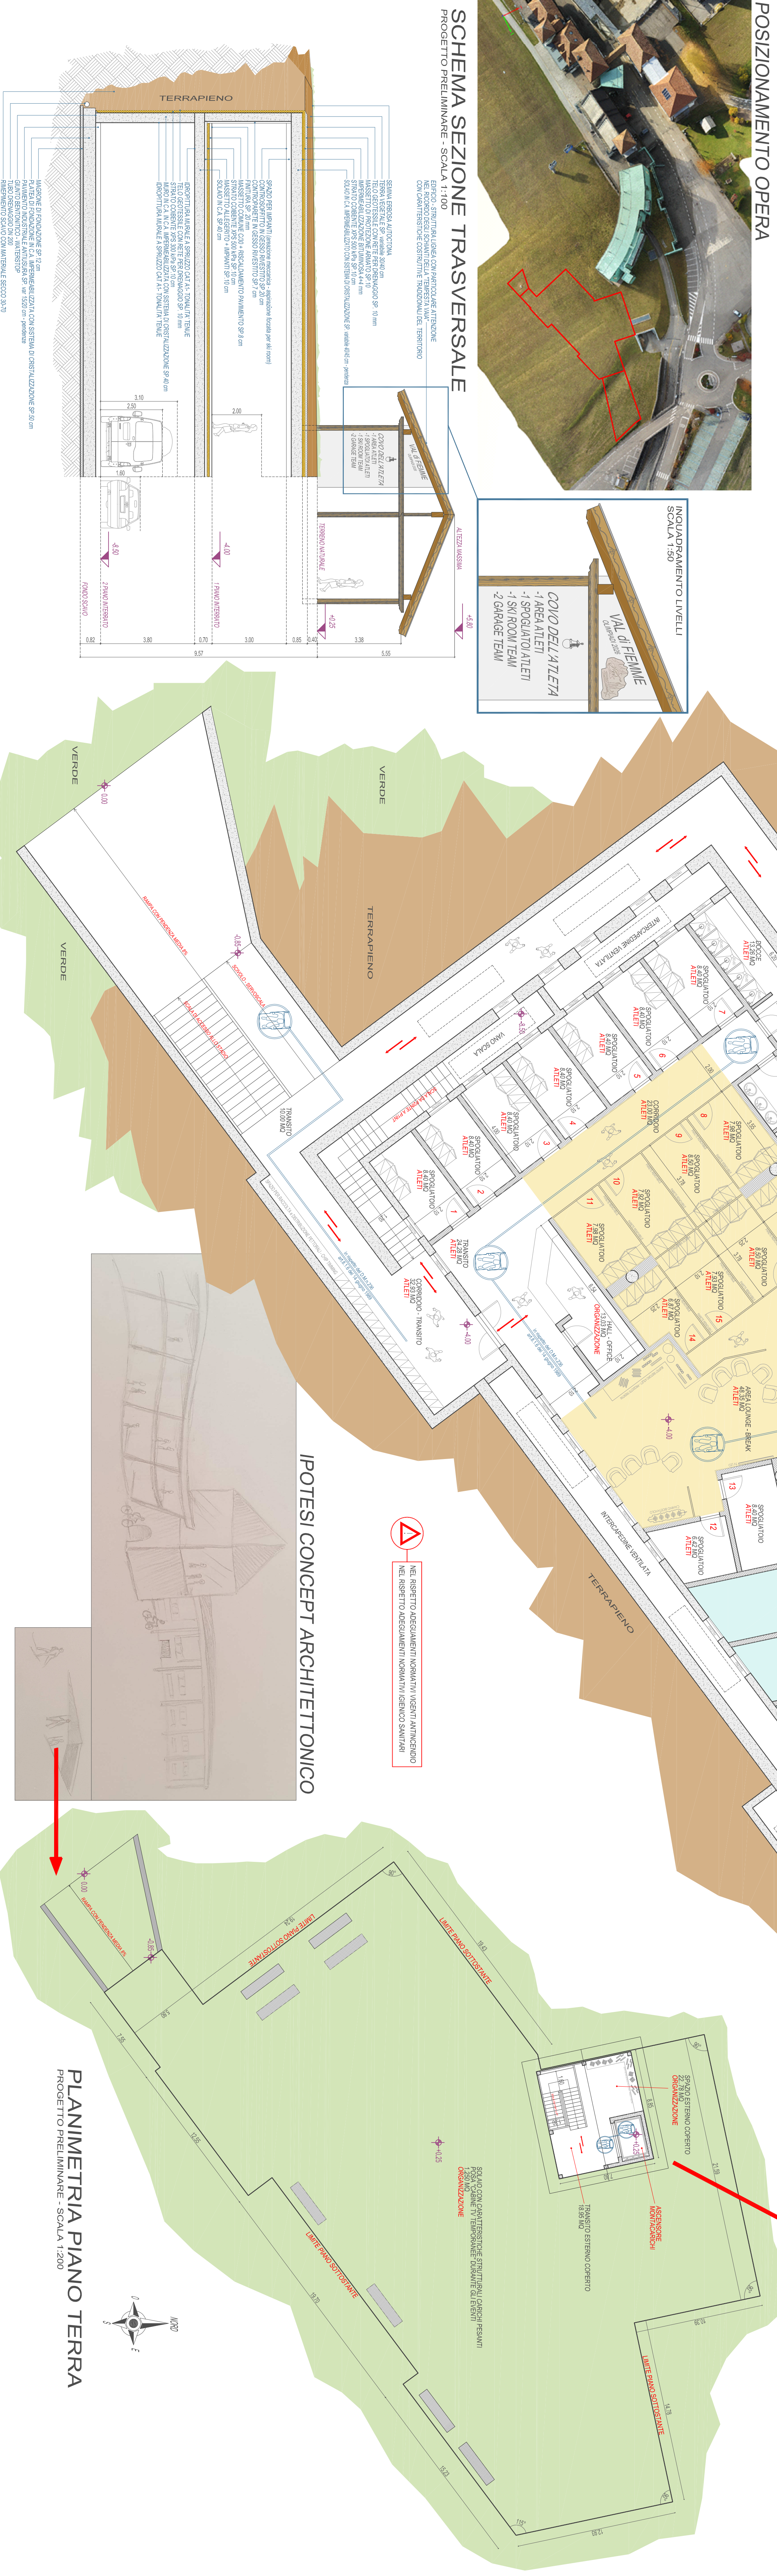

POSIZIONAMENTO OPERA

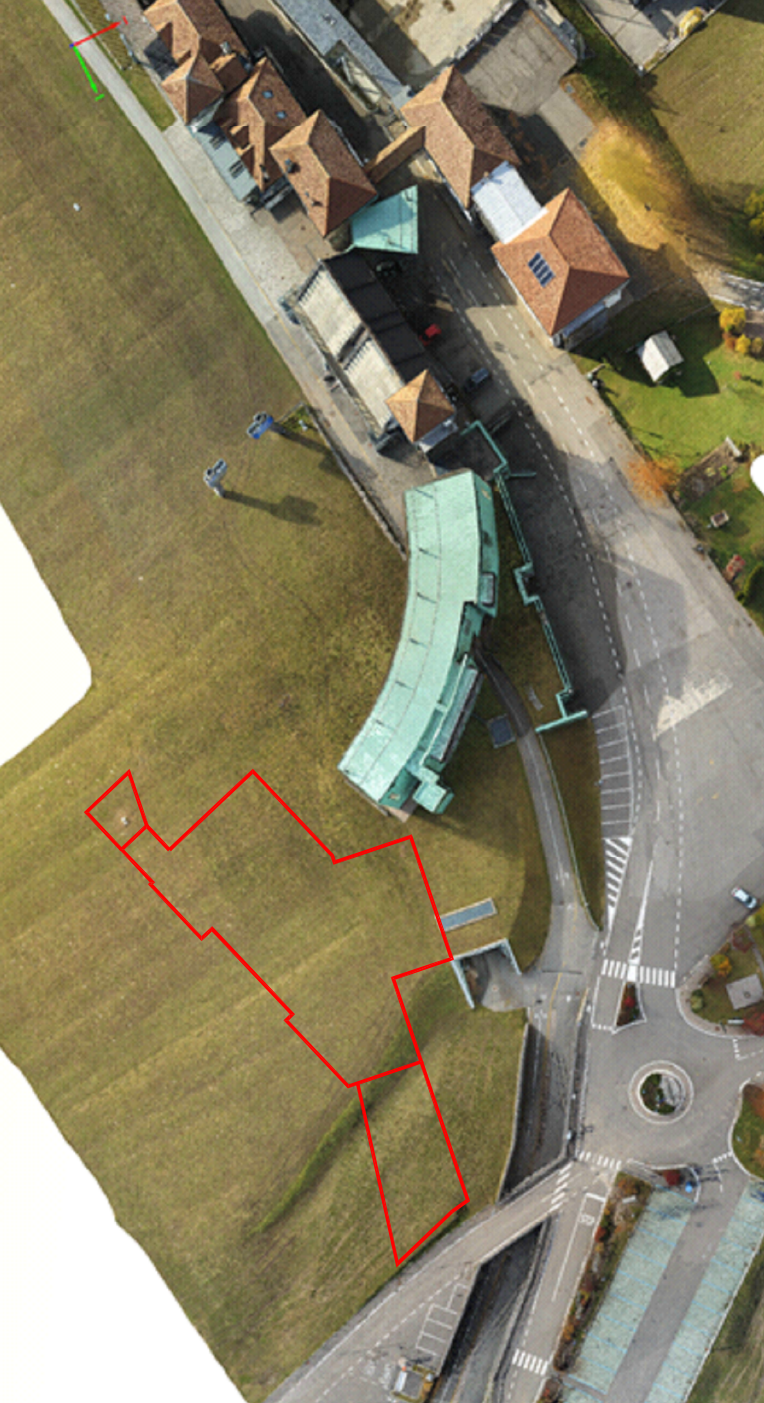


SCHEMA SEZIONE TRASVERSALE

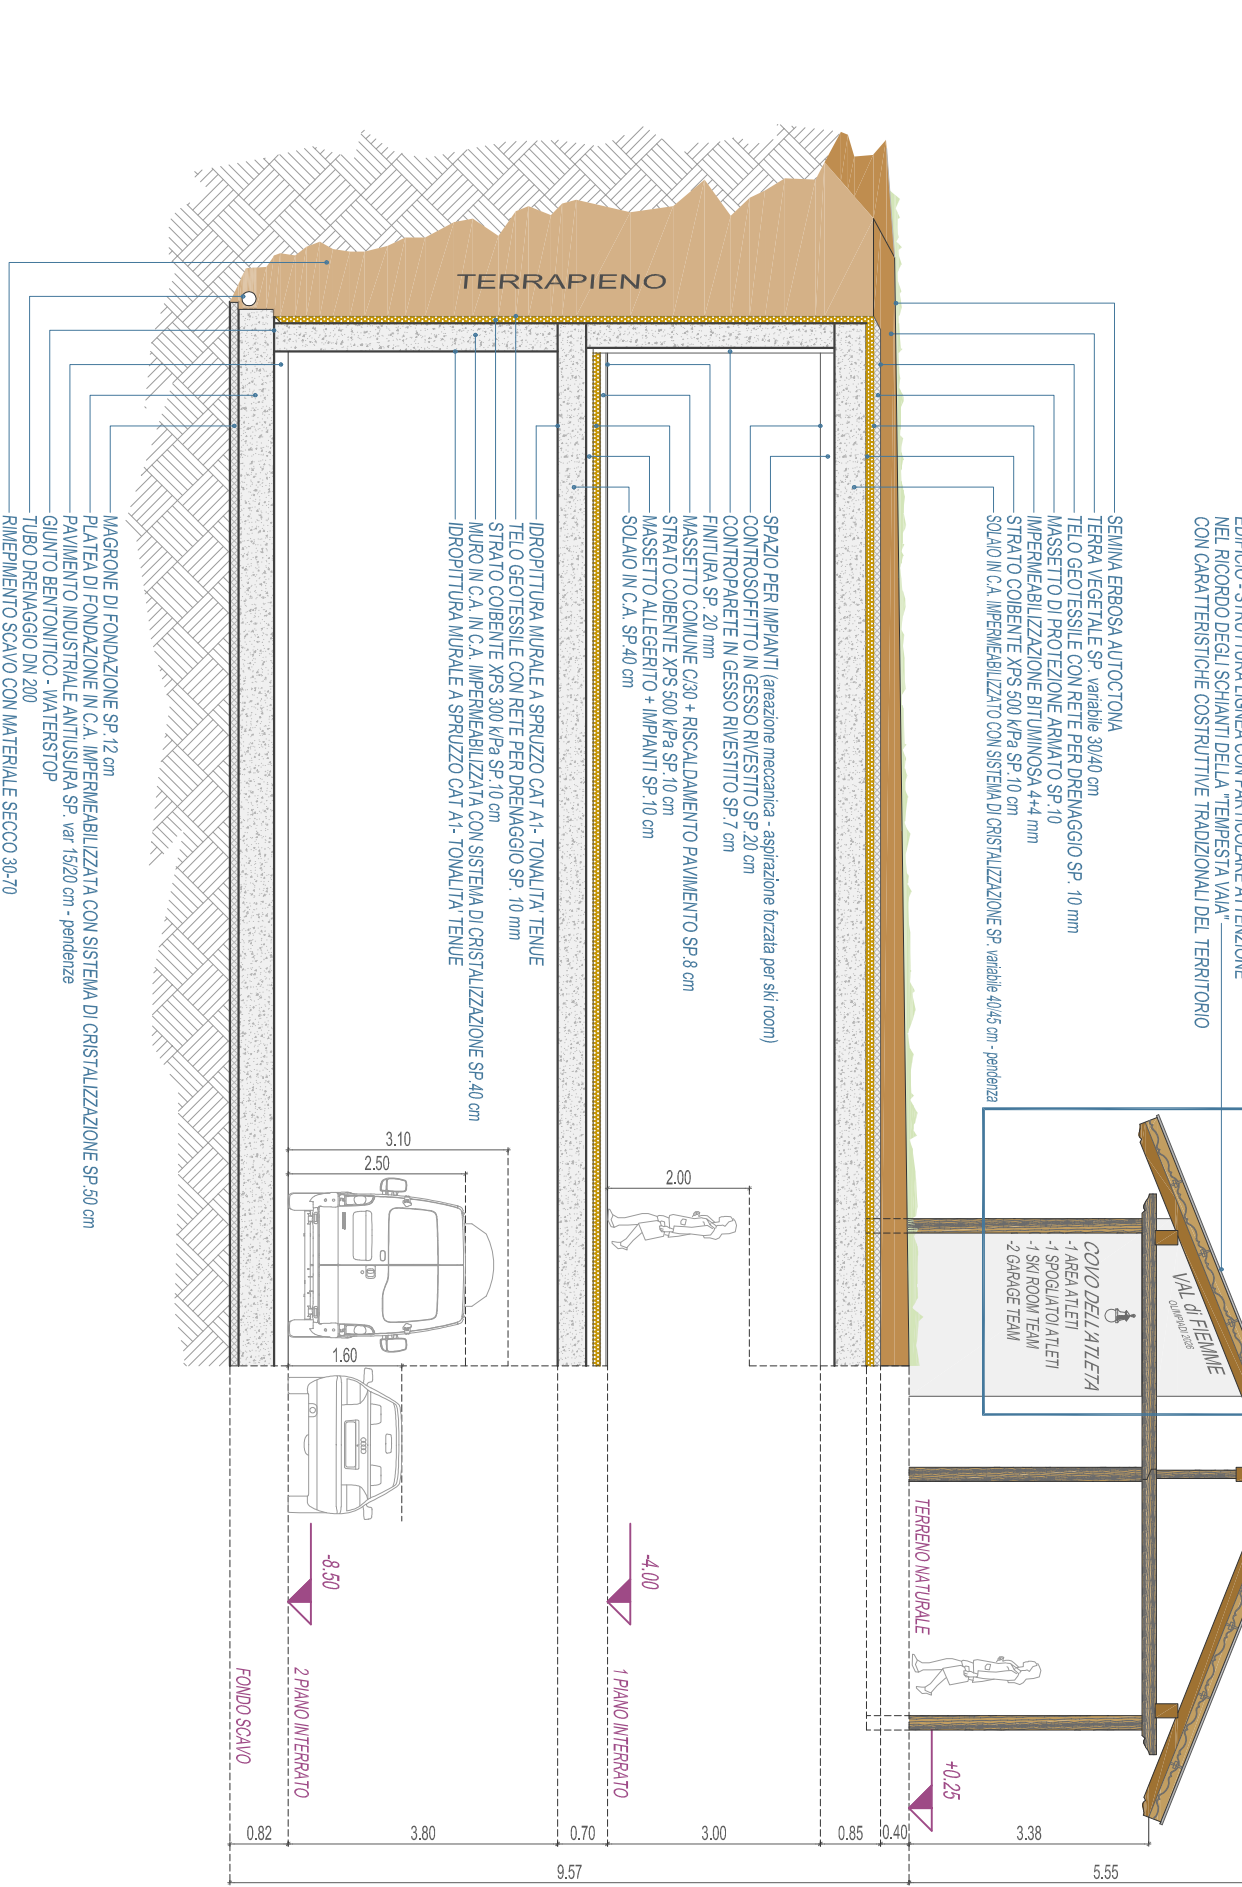


SCHEMA SEZIONE TRASVERSALE



IPOTESI CONCEPT ARCHITETTONICO

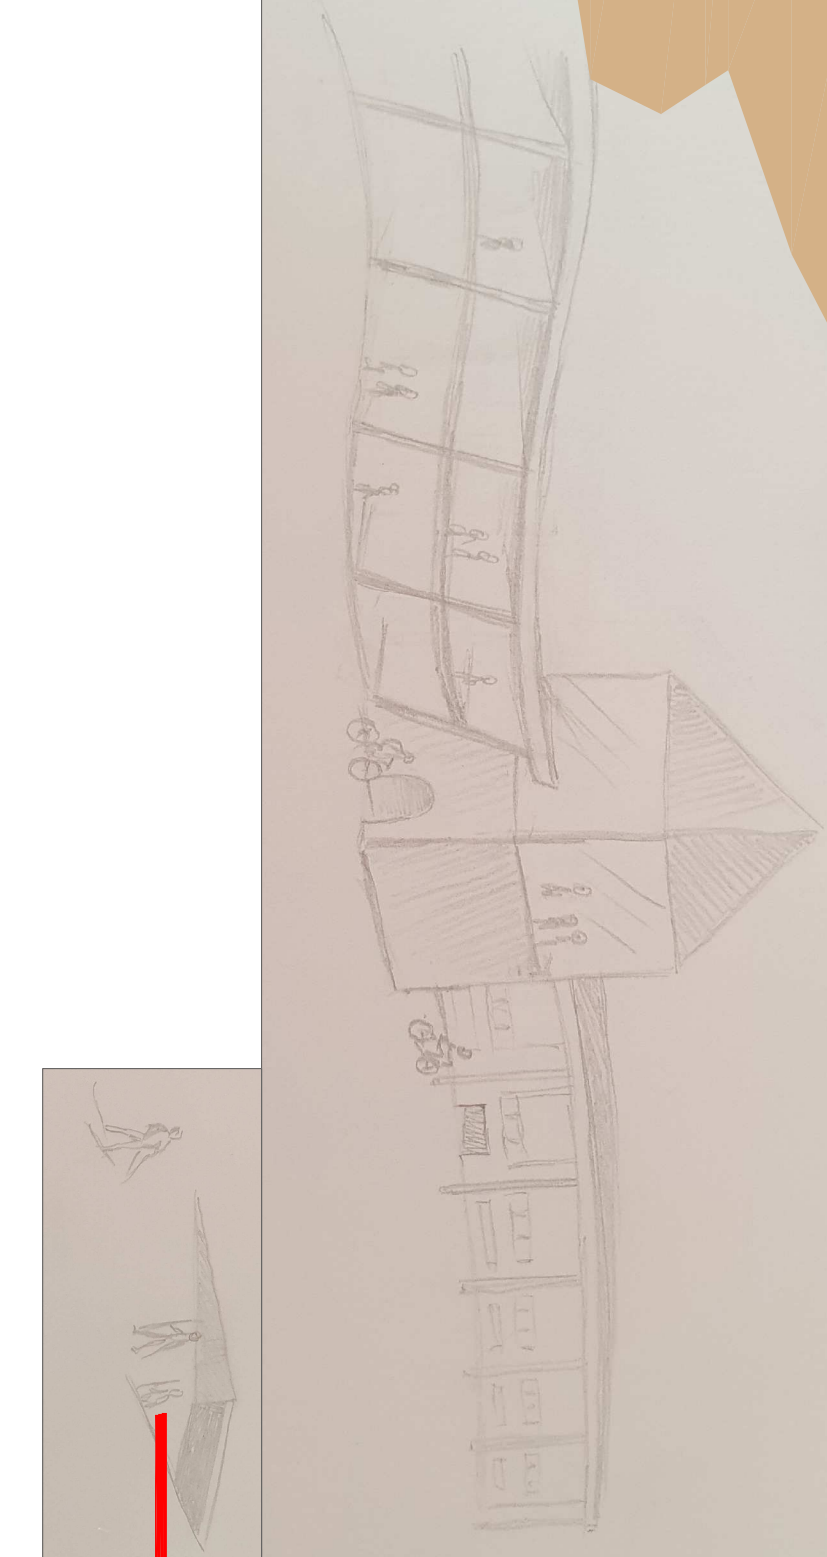

PLANIMETRIA PIANO TERRA

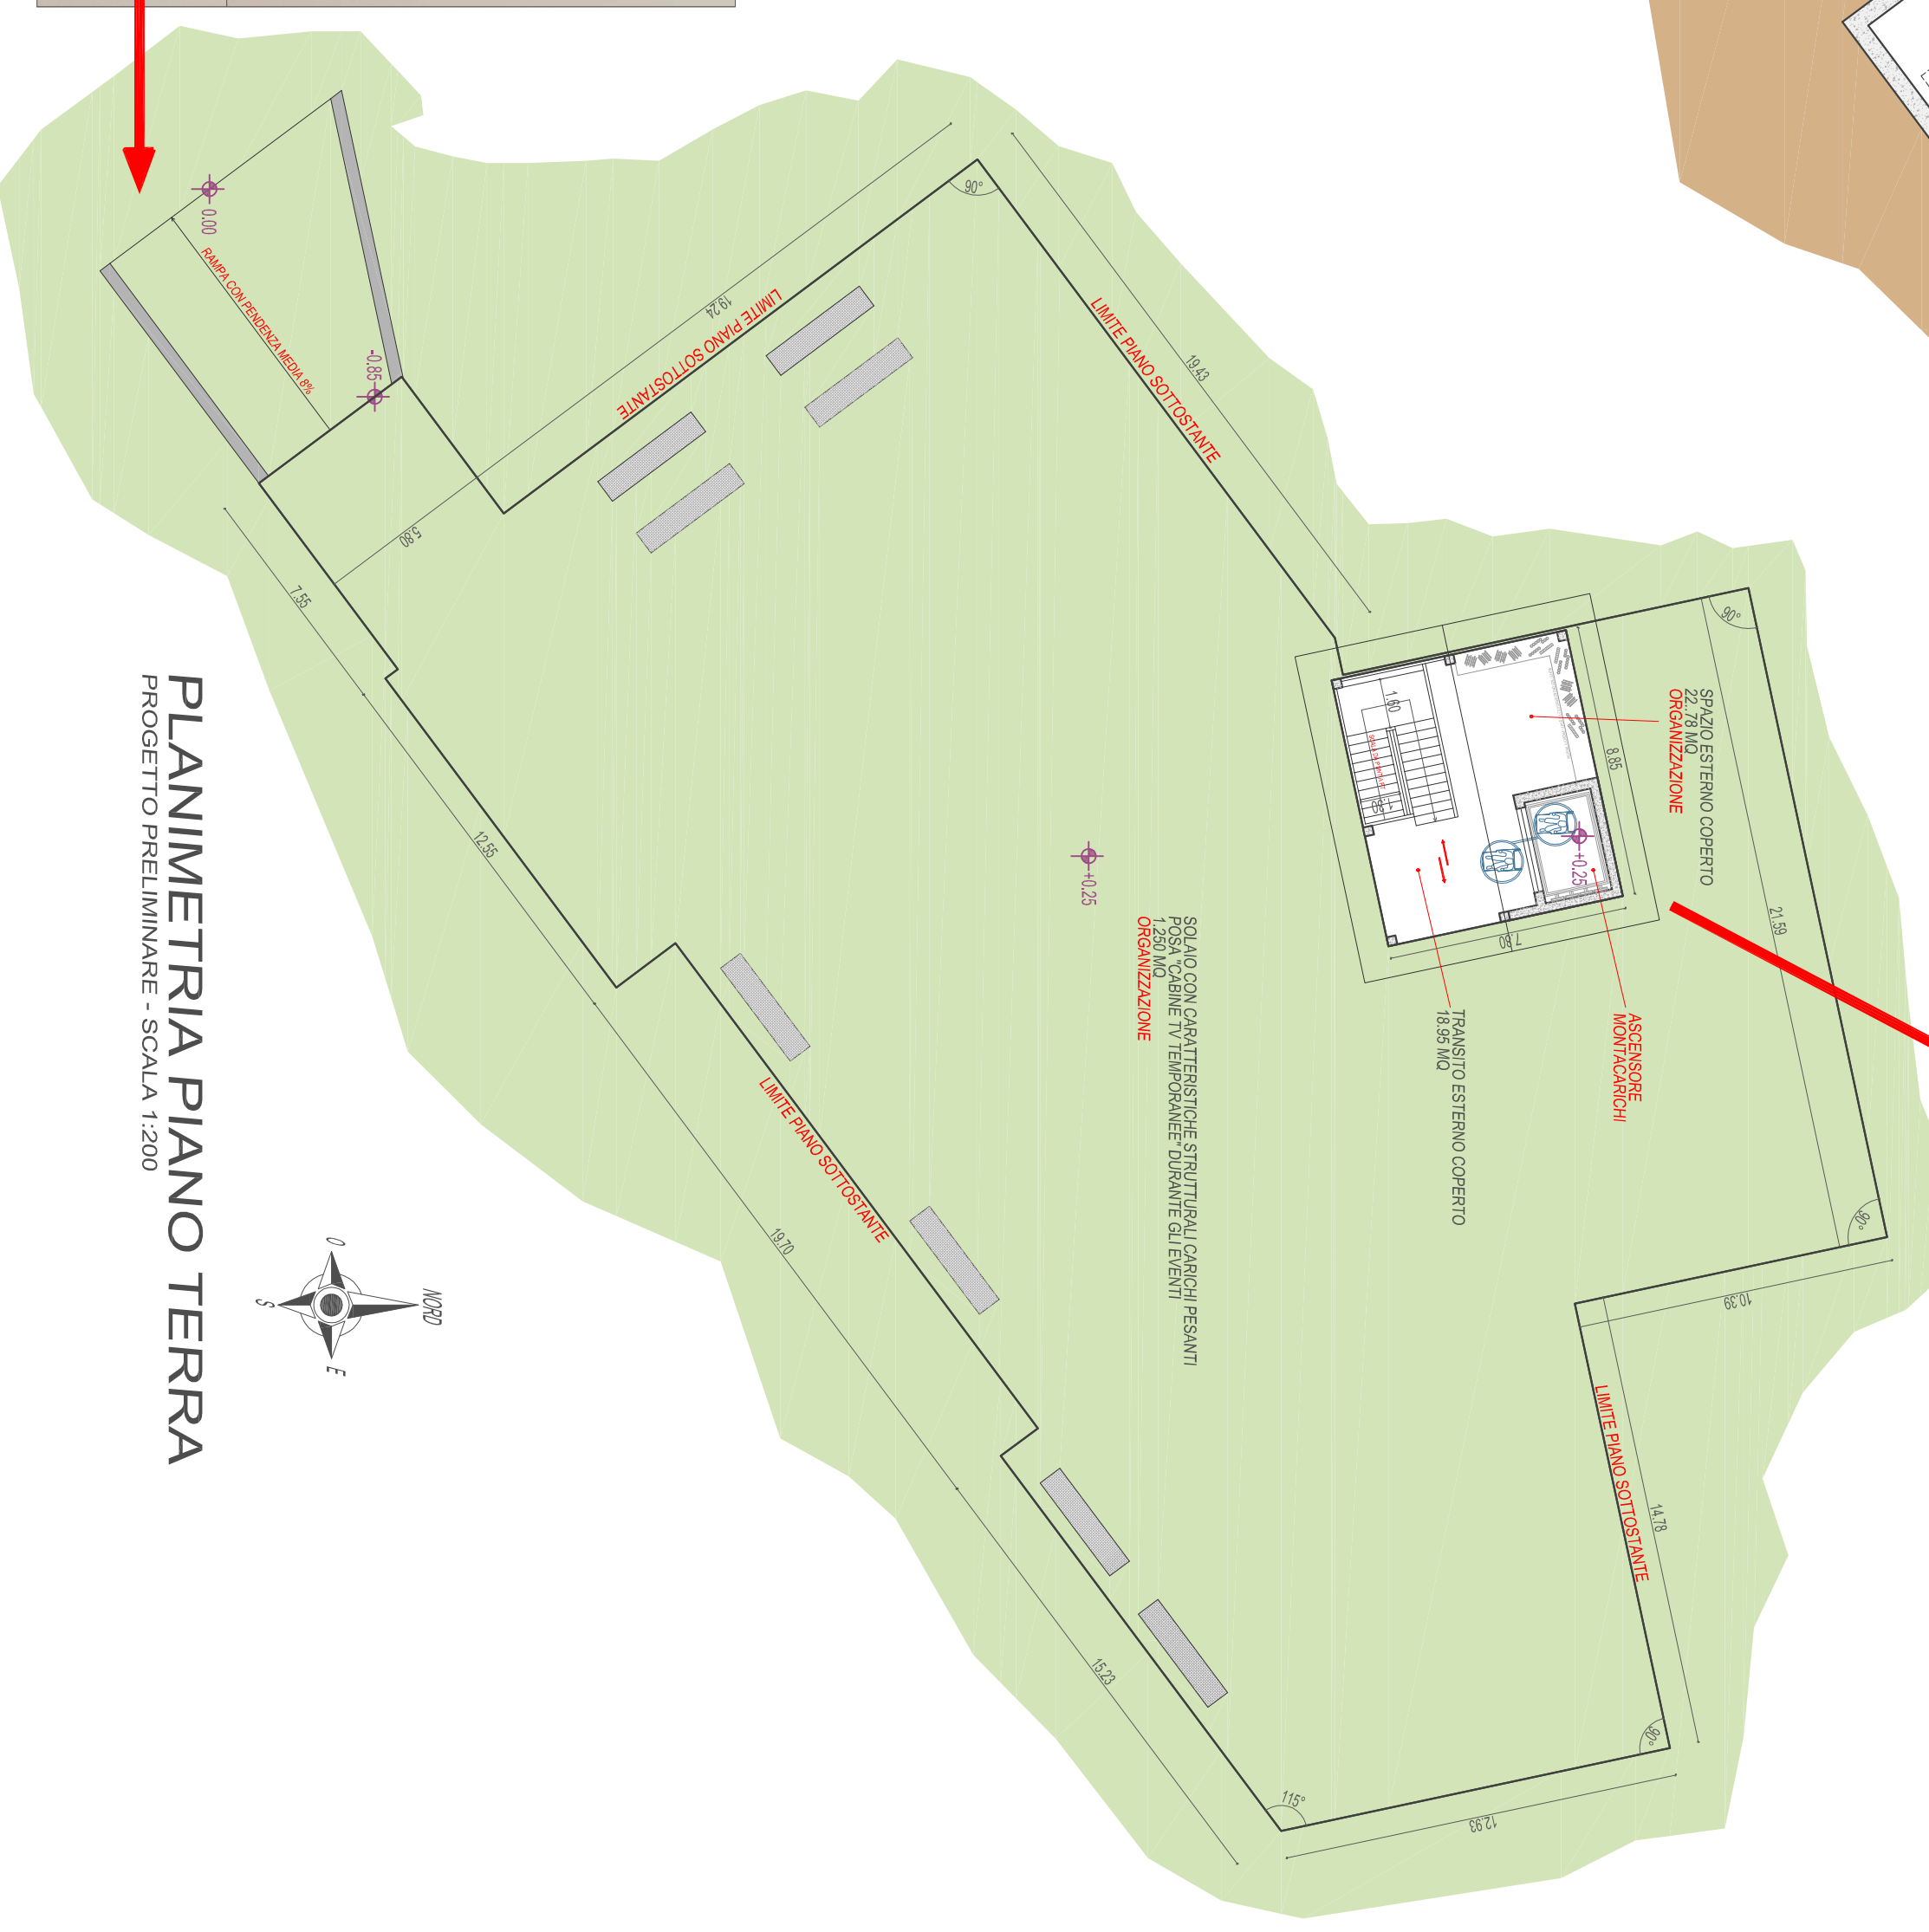

PROPRIETA' OGGETTO D'INTERVENTO

P.F. 5731/1	DA ACQUISIRE	COLTURA PRATO	AREA PER AFFEZZIONE SERVIZIO PUBBLICO
P.F. 5732/2	DA ACQUISIRE	COLTURA PRATO	AREA PER AFFEZZIONE SERVIZIO PUBBLICO
P.F. 5733/2	DA ACQUISIRE	COLTURA PRATO	AREA PER AFFEZZIONE SERVIZIO PUBBLICO
P.F. 5734/2	DA ACQUISIRE	COLTURA PRATO	AREA PER AFFEZZIONE SERVIZIO PUBBLICO
P.F. 5735	DA ACQUISIRE	COLTURA PRATO	AREA PER AFFEZZIONE SERVIZIO PUBBLICO
P.F. 5737	DA ACQUISIRE	COLTURA PRATO	AREA PER AFFEZZIONE SERVIZIO PUBBLICO
P.F. 5738	DA ACQUISIRE	COLTURA PRATO	AREA PER AFFEZZIONE SERVIZIO PUBBLICO
P.F. 5739/1	DA ACQUISIRE	COLTURA PRATO	AREA PER AFFEZZIONE SERVIZIO PUBBLICO
P.F. 5740/1	DA ACQUISIRE	COLTURA PRATO	AREA PER AFFEZZIONE SERVIZIO PUBBLICO
P.F. 5741	DA ACQUISIRE	COLTURA PRATO	AREA PER AFFEZZIONE SERVIZIO PUBBLICO
P.F. 5742	DA ACQUISIRE	COLTURA PRATO	AREA PER AFFEZZIONE SERVIZIO PUBBLICO
P.F. 5748/2	DA ACQUISIRE	COLTURA PRATO	AREA PER AFFEZZIONE SERVIZIO PUBBLICO
P.F. 5749/1	DA ACQUISIRE	COLTURA PRATO	AREA PER AFFEZZIONE SERVIZIO PUBBLICO
P.F. 5749/2	DA ACQUISIRE	COLTURA PRATO	AREA PER AFFEZZIONE SERVIZIO PUBBLICO
P.F. 5750	DA ACQUISIRE	COLTURA PRATO	AREA PER AFFEZZIONE SERVIZIO PUBBLICO