




PLANIMETRIA DISTRIBUZIONE FIBRA OTTICA CAMPO CENTRO DI FONDO - scala 1:1500

DISTRIBUZIONE TUBAZIONI ZONA EDIFICI - scala 1:250

TABELLA SVILUPPO TRITUBO ANELLO 1			
TRATTO P1-P3	LUNGHEZZA 120 metri	2 x 192 FIBRE	
TRATTO P3-A1P1	LUNGHEZZA 144 metri	2 x 192 FIBRE	
TRATTO A1P1-C1	LUNGHEZZA 124 metri	2 x 24 FIBRE	
TRATTO A1P1-A1P4	LUNGHEZZA 410 metri	2 x 192 FIBRE + 8 FIBRE	
TRATTO A1P4-C4	LUNGHEZZA 282 metri	4 x 24 FIBRE + 8 FIBRE	
TRATTO A1P4-C8	LUNGHEZZA 770 metri	2 x 192 FIBRE	
TRATTO A1P9-C7	LUNGHEZZA 53 metri	2 x 24 FIBRE	
LUNGHEZZA COMPLESSIVA 1.903 metri		1.903 metri	

TABELLA SVILUPPO TRITUBO ANELLO 2			
TRATTO P1-C9	LUNGHEZZA 50 metri	2 x 24 FIBRE	
TRATTO P1-P3	LUNGHEZZA 120 metri	2 x 192 FIBRE	
TRATTO P3-A2P3	LUNGHEZZA 270 metri	2 x 192 FIBRE + 8 FIBRE	
TRATTO A2P3-C12+C11	LUNGHEZZA 192 metri	4 x 24 FIBRE + 8 FIBRE	
TRATTO A2P3-A2P5	LUNGHEZZA 210 metri	2 x 192 FIBRE	
TRATTO A2P5-C13	LUNGHEZZA 270 metri	2 x 24 FIBRE	
TRATTO A2P5-C16	LUNGHEZZA 570 metri	4 x 24 FIBRE	
TRATTO A2P7-C15	LUNGHEZZA 75 metri	2 x 24 FIBRE	
LUNGHEZZA COMPLESSIVA 1.757 metri			

DISTINTA POZZETTI ANELLO 1			
CODICE	DIMENSIONI	PROLUNGA	NOTE
A1-P1	100x100x100	100x100x50	MUFFOLA GIUNZIONE F.O. SCORTA F.O. 2x50 m MUFFOLA GIUNZIONE EN.
A1-P2	60x60x60	60x60x60	
A1-P3	60x60x60	60x60x60	
A1-P4	100x100x100	100x100x50	MUFFOLA GIUNZIONE F.O. SCORTA F.O. 2x50 m n°2 MUFFOLA GIUNZIONE EN.
A1-P5	60x60x60	60x60x60	
A1-P6	60x60x60	60x60x60	
A1-P7	60x60x60	60x60x60	MUFFOLA GIUNZIONE EN.
A1-P8	60x60x60	60x60x60	
A1-P9	100x100x100	100x100x50	MUFFOLA GIUNZIONE F.O. SCORTA F.O. 2x50 m MUFFOLA GIUNZIONE EN.
A1-P10	60x60x60	60x60x60	

DISTINTA POZZETTI ANELLO 2			
CODICE	DIMENSIONI	PROLUNGA	NOTE
A2-P1	100x100x100	100x100x50	MUFFOLA GIUNZIONE F.O. SCORTA F.O. 2x50 m MUFFOLA GIUNZIONE EN.
A2-P2	60x60x60	60x60x60	
A2-P3	100x100x100	100x100x50	MUFFOLA GIUNZIONE F.O. SCORTA F.O. 2x50 m MUFFOLA GIUNZIONE EN.
A2-P4	60x60x60	60x60x60	MUFFOLA GIUNZIONE EN.
A2-P5	100x100x100	100x100x50	MUFFOLA GIUNZIONE F.O. SCORTA F.O. 2x70 m n°2 MUFFOLA GIUNZIONE EN.
A2-P6	60x60x60	60x60x60	
A2-P7	60x60x60	60x60x60	
A2-P8	60x60x60	60x60x60	
A2-P9	60x60x60	60x60x60	
A2-P10	60x60x60	60x60x60	
A2-P11	60x60x60	60x60x60	

LEGENDA

- TUBAZIONE ANELLO 1 192 FIBRE TRITUBO 3Ø50mm
- TUBAZIONE ANELLO 2 192 FIBRE TRITUBO 3Ø50mm
- ESCLUSO DAL PRESENTE PROGETTO
- POZZETTO ANELLO FIBRA OTTICA 1
- POZZETTO ANELLO FIBRA OTTICA 2
- C1...C8 ARMADI RACK 9u.r. CON IMPIANTO WI-FI FACENTI PARTE DELL'ANELLO FIBRA OTTICA 1
- C9...C16 ARMADIO RACK 9u.r. CON IMPIANTO WI-FI FACENTI PARTE DELL'ANELLO FIBRA OTTICA 2

RIFERIMENTO COMPUTO

NPFO-01 + NPFO-02 + NPFO-05

NPFO-01 + NPFO-02 + NPFO-05

ESCLUSO DAL PRESENTE PROGETTO

PREVISTO NELLA CATEGORIA OS1

PREVISTO NELLA CATEGORIA OS1

NPFE-01 + NPFO-08

NPFE-01 + NPFO-08

PROVINCIA AUTONOMA DI TRENTO
AGENZIA PROVINCIALE OPERE PUBBLICHE
SERVIZIO OPERE CIVILI
UFFICIO PROGETTAZIONE E DIREZIONE LAVORI

COMUNE DI TESERO
LAVORI PUBBLICI E AMBIENTE

Lavori di adeguamento dello stadio del fondo a Lago di Tesero UF3

FASE PROGETTO: **PROGETTO ESECUTIVO**

CATEGORIA: **OPERE ELETTRICHE**

TITOLO TAVOLA: **PLANIMETRIA IMPIANTO FIBRA OTTICA**

C.B.P. E-90/000	C. ROD. 5360	SCALA VARIE	FASE PROGETTO E	TIPO ELAB. T	CATEGORIA 322	PARTI OPERE UF3	N° PROJ. 104	REVISIONE 02
PROGETTO ARCHITETTONICO: PROGETTO STRUTTURE: STUDIO DI COMPATIBILITA' OPERA DI PRESA AVVIO			PROGETTO IMPIANTI ELETTRICI: ORDINE DEGLI INGEGNERI DELLA PROV. DI TRENTO dott. ing. RENATO CASPER ing. Renato CASPER			Visto IL DIRIGENTE: ing. Marco GELMINI		
RELAZIONE GEOLOGICA: geol. Mirko DEMOZZI			PIANO DELLE SERVITU': geom. Sebastian GILMOZZI			Visto IL DIRETTORE DELL'UFFICIO: arch. Silvano TOMASELLI IL COORDINATORE DEL GRUPPO DI PROGETTO: ing. Gabriele DEVIGILI		
CSP: ing. Fabio GANZ			STUDIO DI COMPATIBILITA' AREA PISTE: ing. Matteo GIULIANI			RELAZIONE ACUSTICA: tec. Lorenzo TOMASELLI RELAZIONE FORESTALE: dott. Enrico TONEZZER		
NOME FILE: E.T.322.UF3.104						DATA REDAZIONE: MAGGIO 2024		