


PROFILO LONGITUDINALE PISTA 2,5 km TECNICA CLASSICA - scala 1:2500

- LEGENDA PROFILO
- TERRENO STATO ATTUALE
 - TERRENO DI PROGETTO
 - STERRO
 - RIPORTO

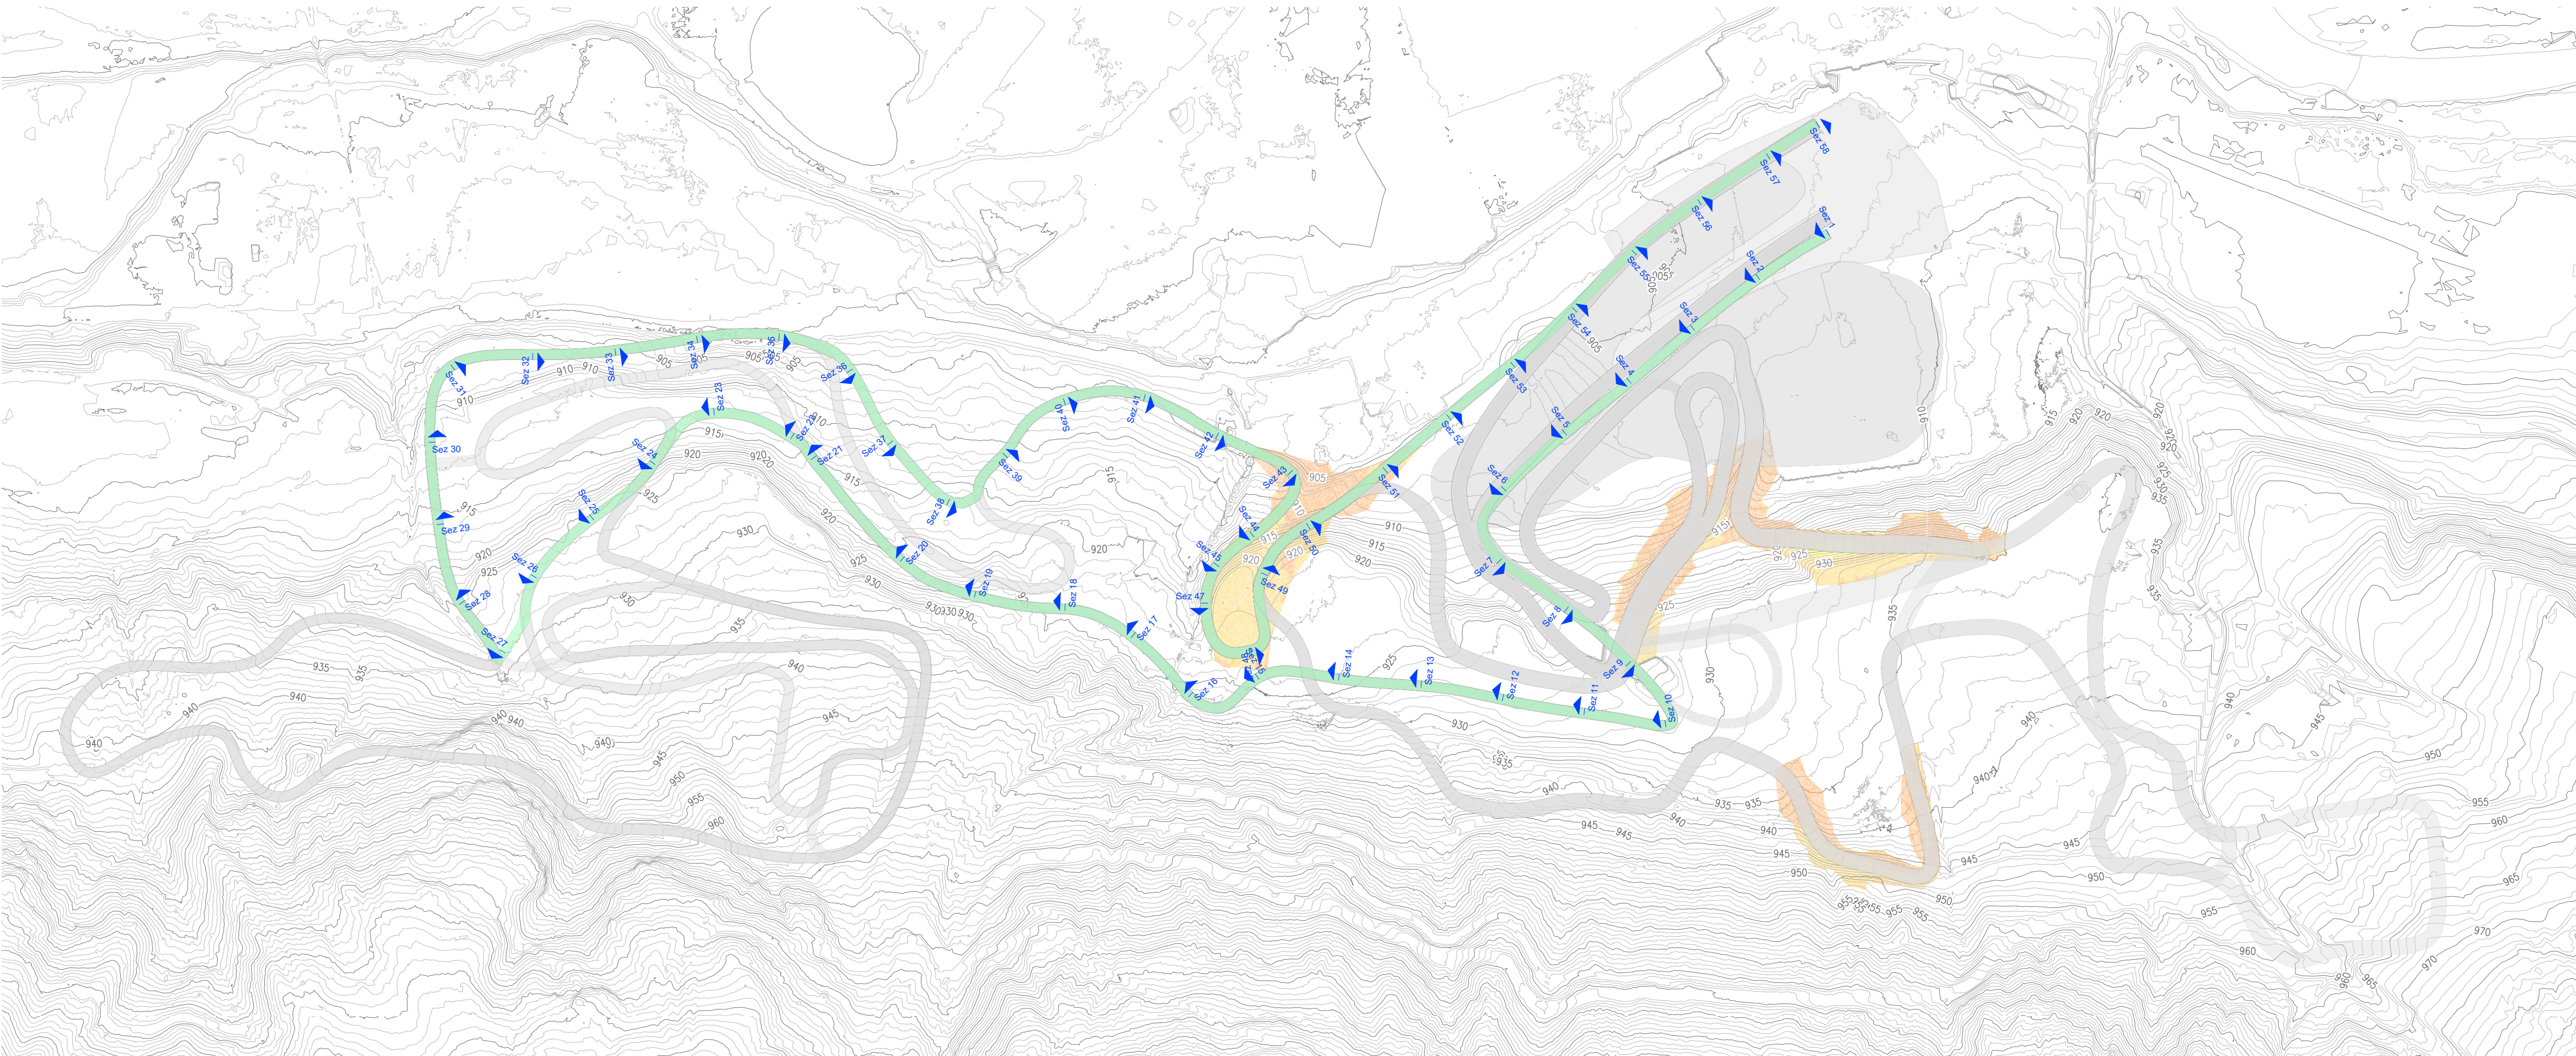

PROVINCIA AUTONOMA DI TRENTO

AGENZIA PROVINCIALE OPERE PUBBLICHE

SERVIZIO OPERE CIVILI

UFFICIO PROGETTAZIONE E DIREZIONE LAVORI

COMUNE DI TESERO

LAVORI PUBBLICI E AMBIENTE

Lavori di adeguamento dello stadio del fondo a Lago di Tesero

UF3

FASE PROGETTO:

PROGETTO ESECUTIVO

CATEGORIA:

PROGETTO ARCHITETTONICO

TITOLO TAVOLA:

PROFILO LONGITUDINALE PISTA 2,5 km TECNICA CLASSICA

00/0000	C. SP:	C. SOC:	SCALA:	FASE PROGETTO:	TIPO ELAB.:	CATEGORIA:	PARTI D'OPERA:	N° PROGR.	REVISIONE:
	E-90	5360	1:2.500	E	T	311	UF3	006	02
PROGETTO ARCHITETTONICO: PROGETTO STRUTTURE: PROGETTO IMPIANTI TERMOMECCANICI: STUDIO DI COMPATIBILITA' OPERA DI PRESA AVISIO:				PROGETTO IMPIANTI ELETTRICI:				Visto I IL DIRIGENTE:	
ing. Giordano FARINA				ing. Renato COSER				ing. Marco GELMINI	
RELAZIONE GEOLOGICA:				PIANO DELLE SERVITU':				Visto I IL DIRETTORE DELL'UFFICIO :	
geol. Mirko DEMOZZI				geom. Sebastian GILMOZZI				arch. Silvano TOMASELLI IL COORDINATORE DEL GRUPPO DI PROGETTO: ing. Gabriele DEVIGILI	
CSP:				STUDI DI COMPATIBILITA' AREA PISTE:				RELAZIONE ACUSTICA:	
ing. Fabio GANZ				ing. Matteo GIULIANI				tec. Lorenzo TOMASELLI RELAZIONE FORESTALE: dott. Enrico TONEZZER	
FILE : ET-311-006_PROF_2-5KM_TC_REV2.pdf							DATA REDAZIONE : GIUGNO 2024		

