
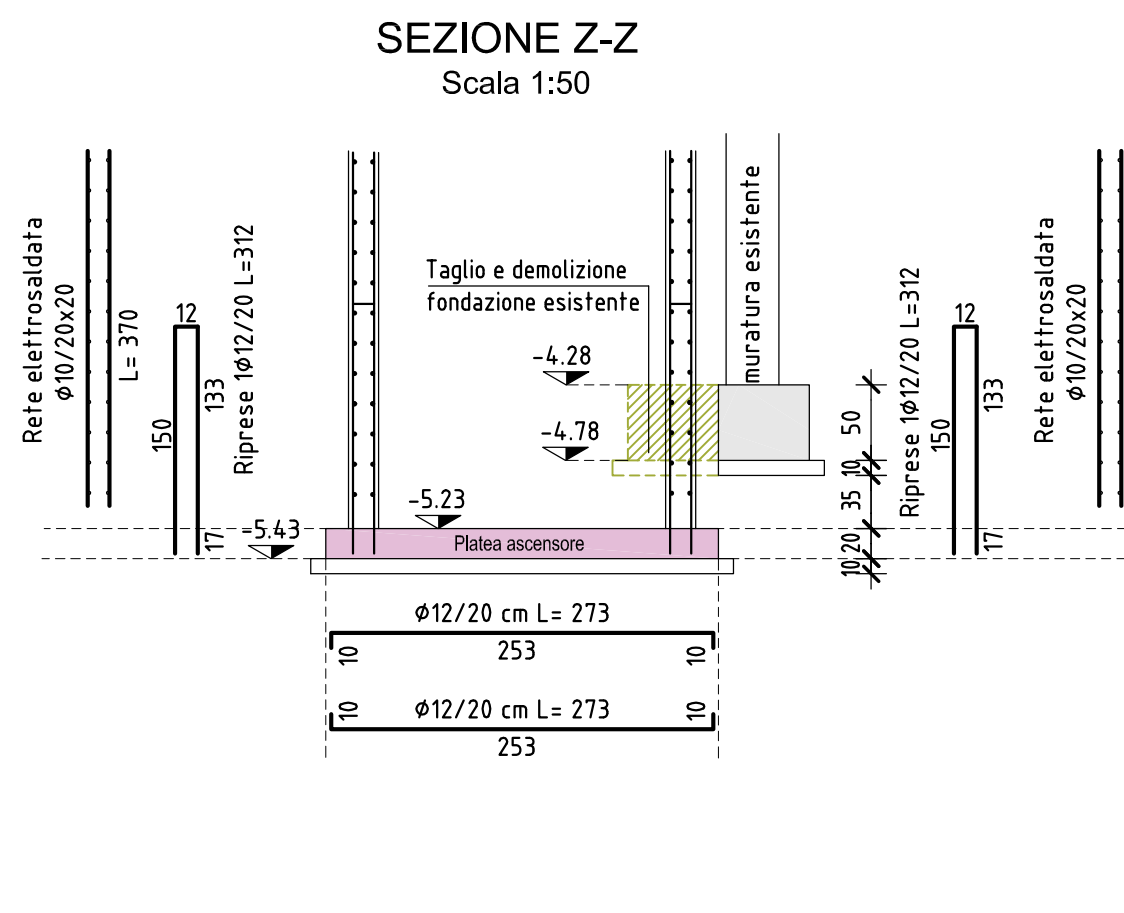
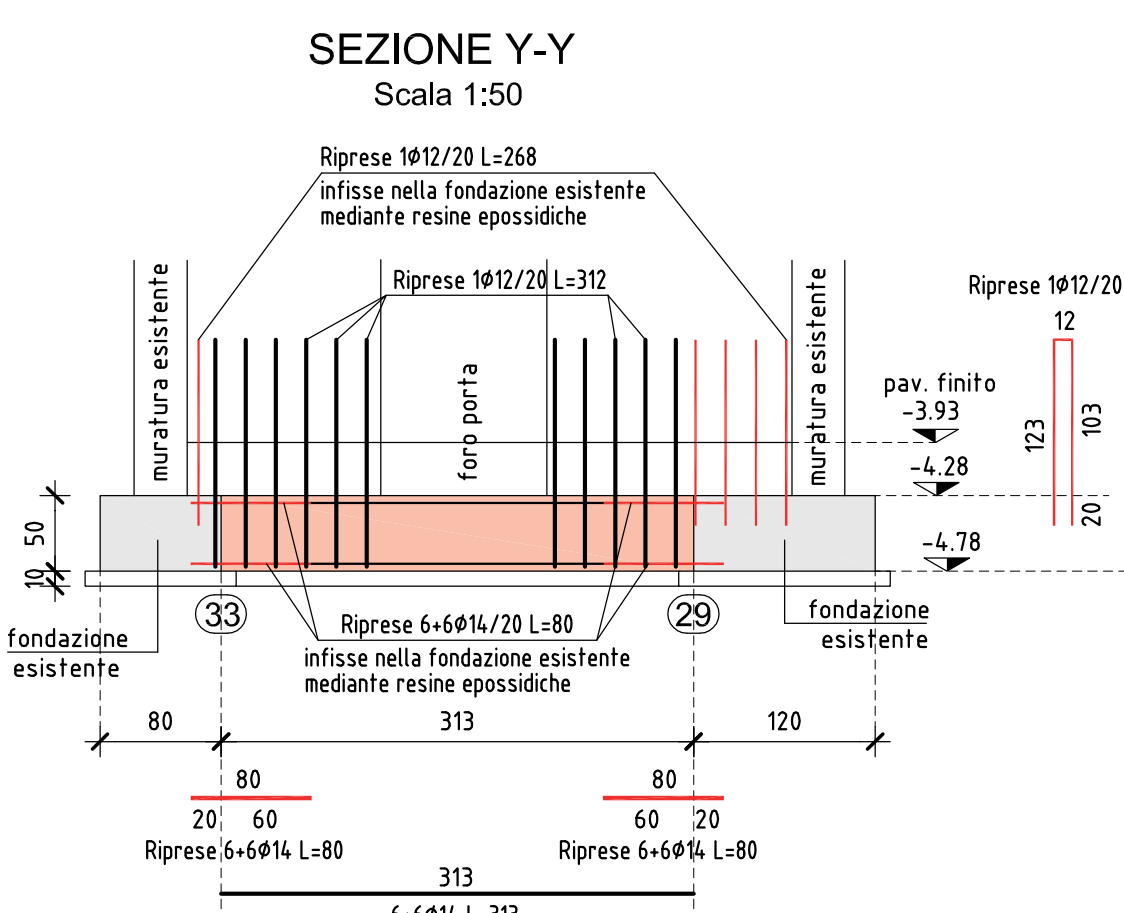
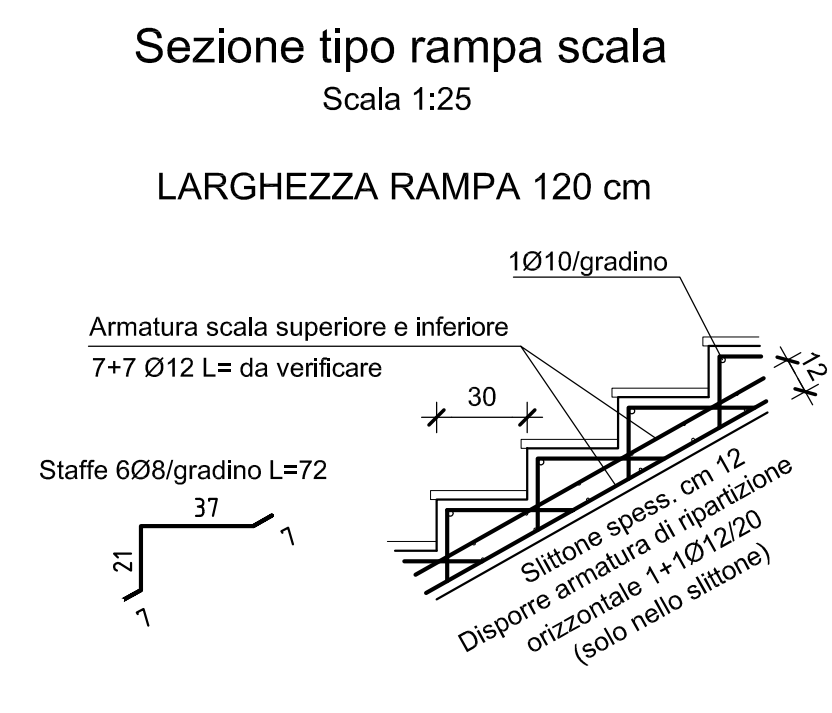
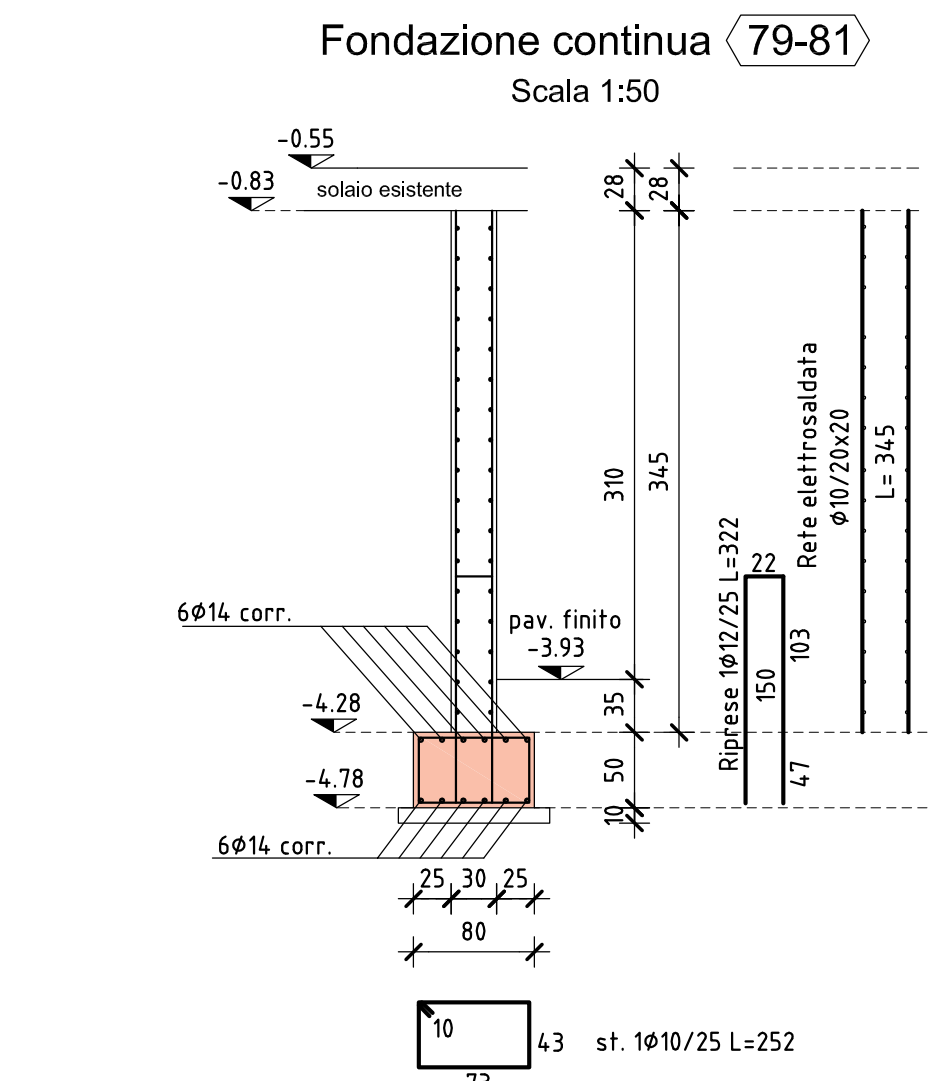
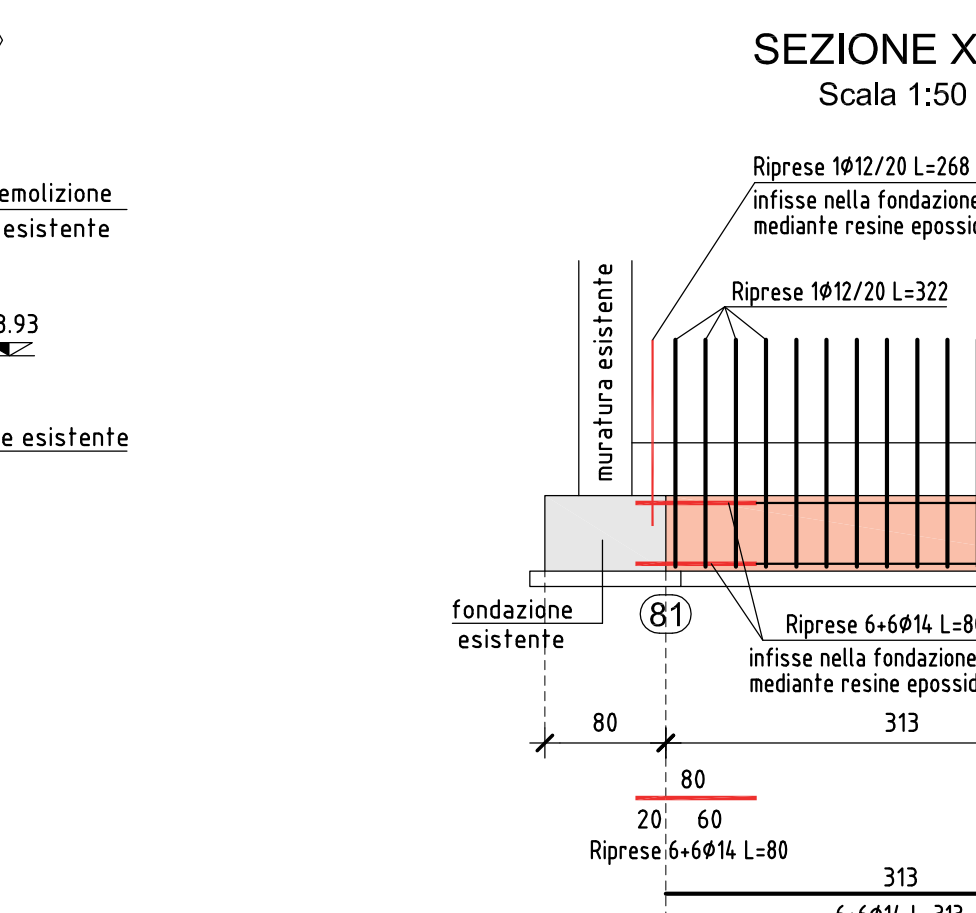
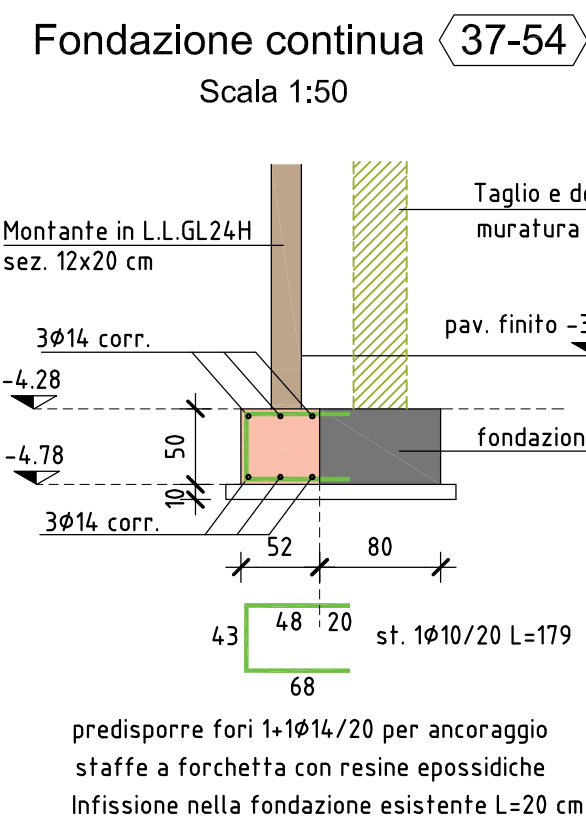
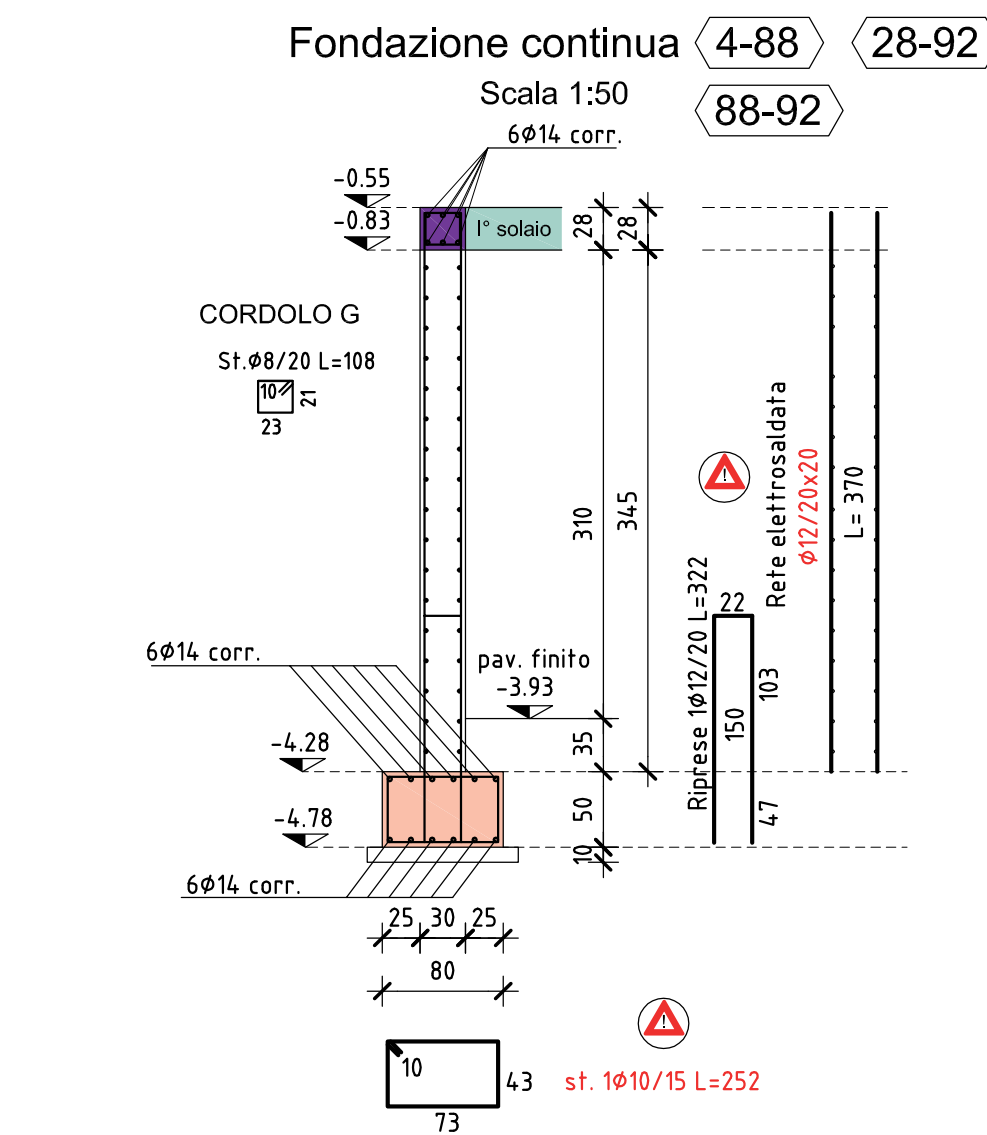
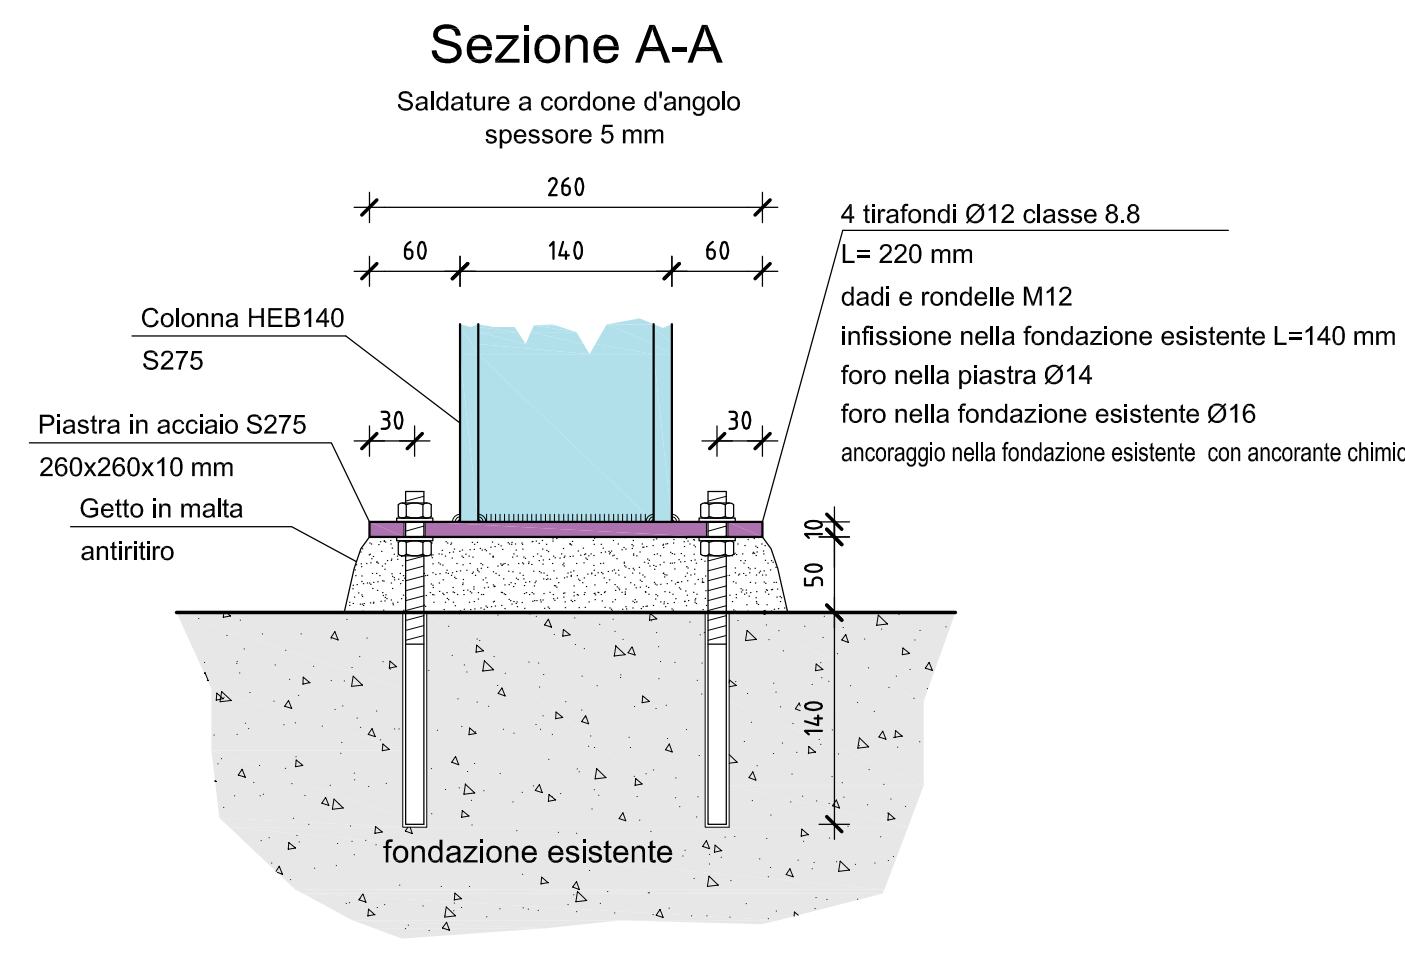


PARTICOLARE Q
NODO DI BASE
Ancoraggio colonna HEB140 alle FONDAZIONI ESISTENTI
Colonna 91
scala 1:5

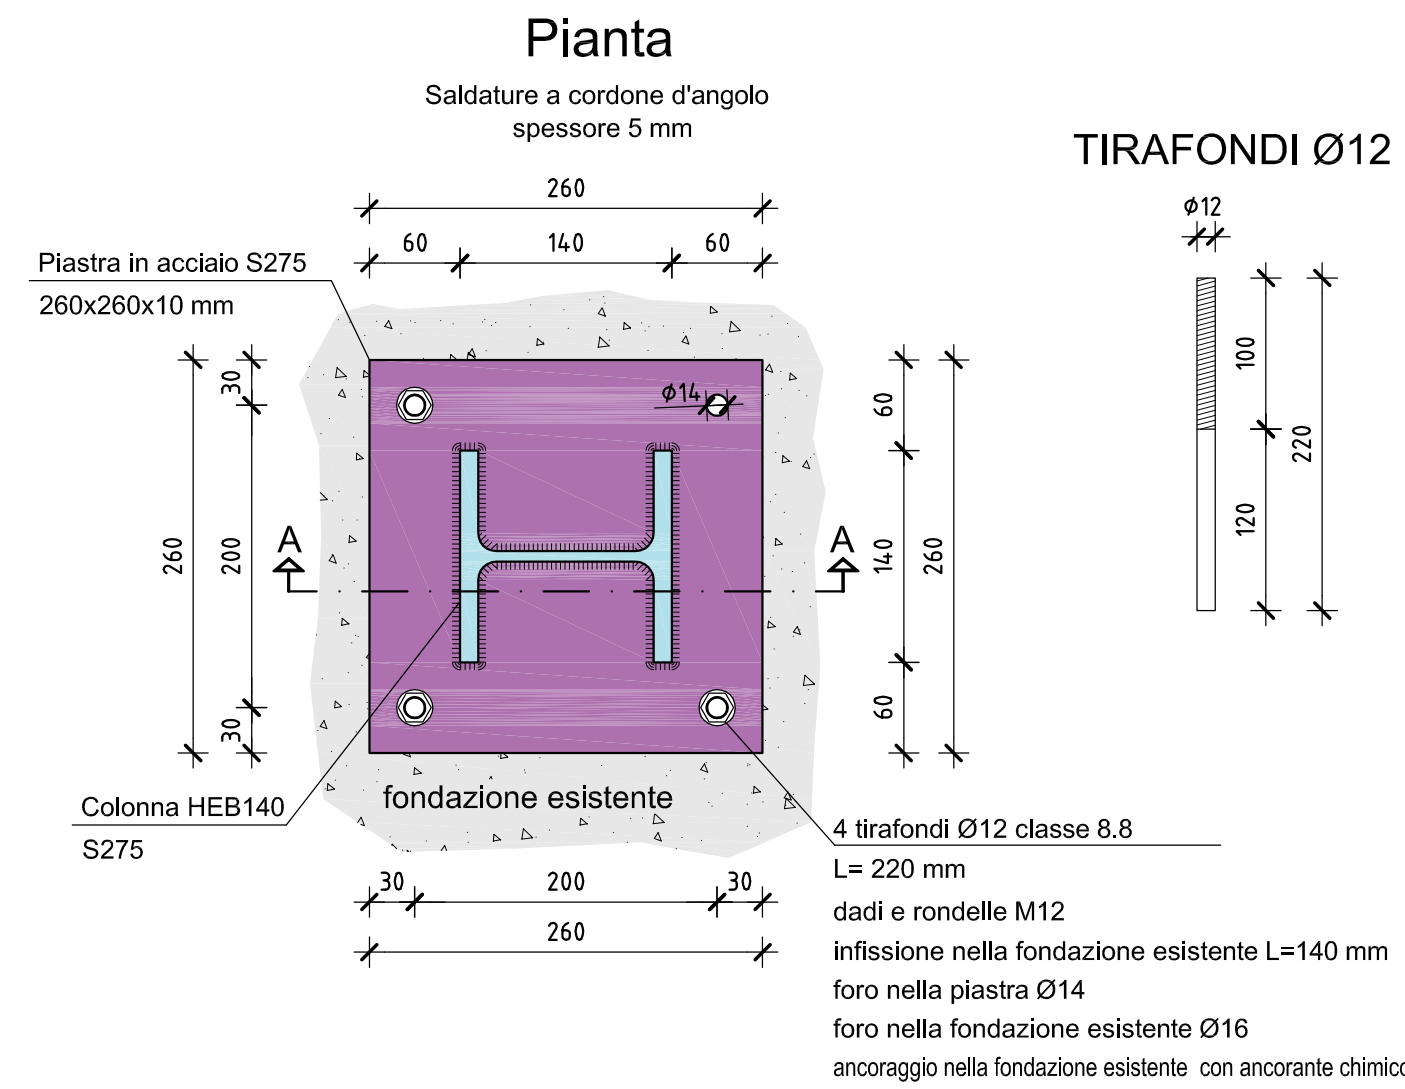




CARICHI

ZONA	PERM. PORTATI (daN/m²)	VAR. C (daN/m²)	NEVE (daN/m²)
PLATEA	200	200	-
1° SOLAIO ESISTENTE	200	150	-
SOLAIO XLAM	300	500	-
SCALE	200	400	-
COPERTURA	50	-	284

ATTENZIONE


AI FINI DELLA CONTABILITA', I SORMONTI SONO RICONOSCIUTI FINO A 60 Ø.

LE SOVRAPPOSIZIONI SONO RICONOSCIUTE SOLO PER LUNGHEZZE SUPERIORI A m 12.00.

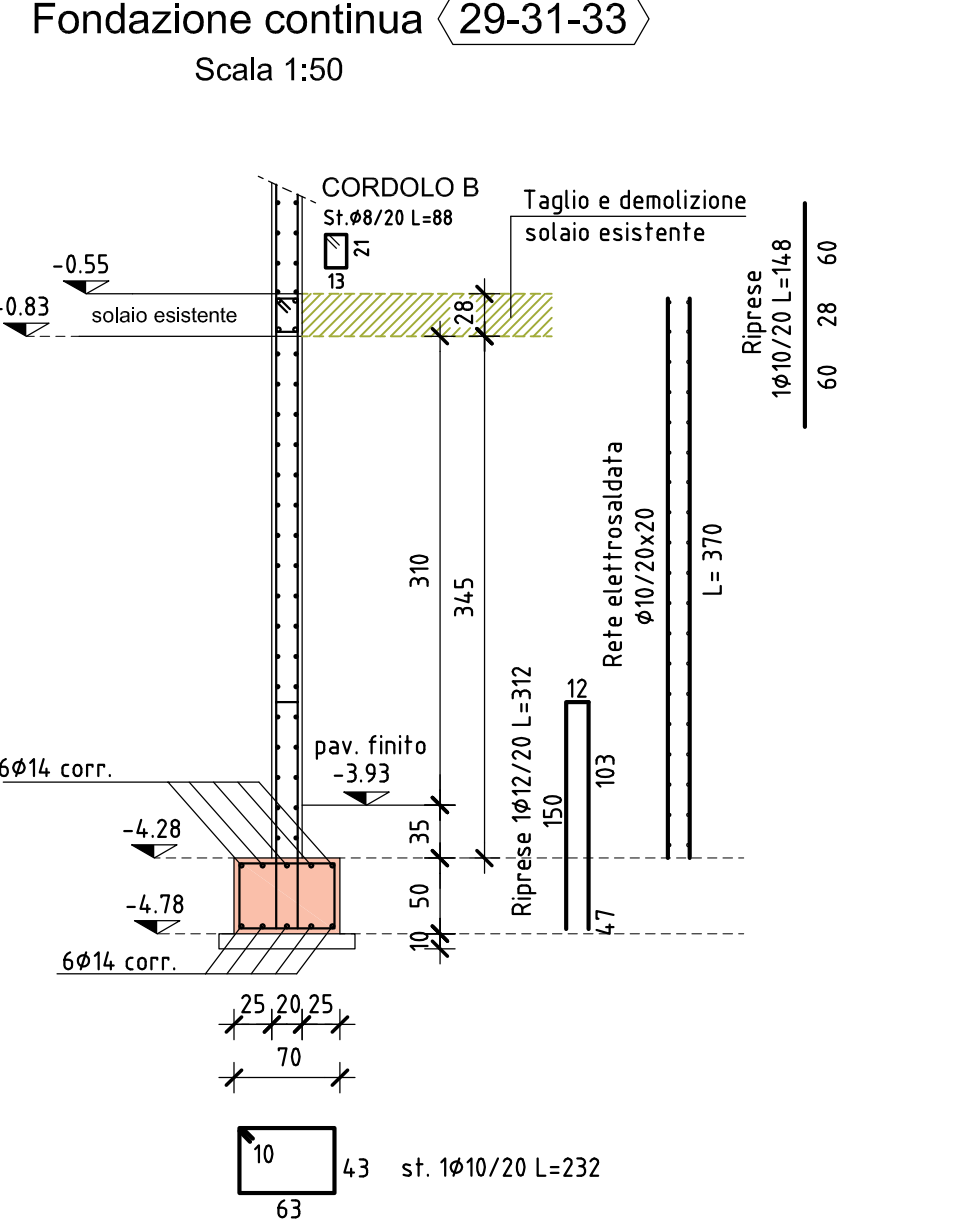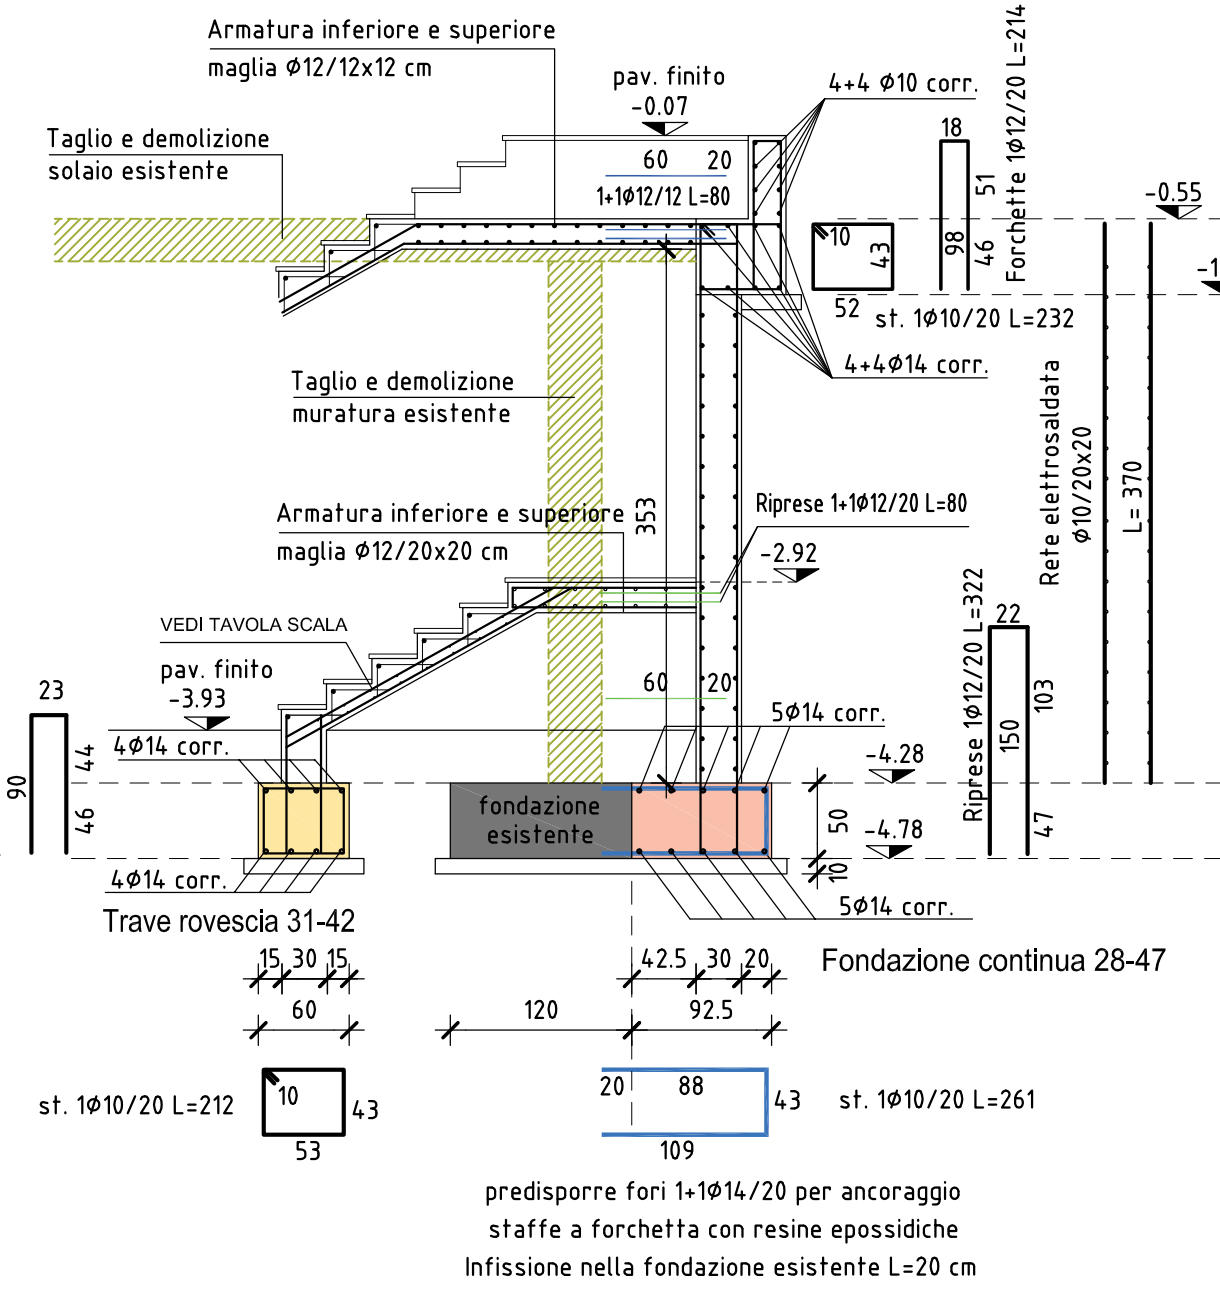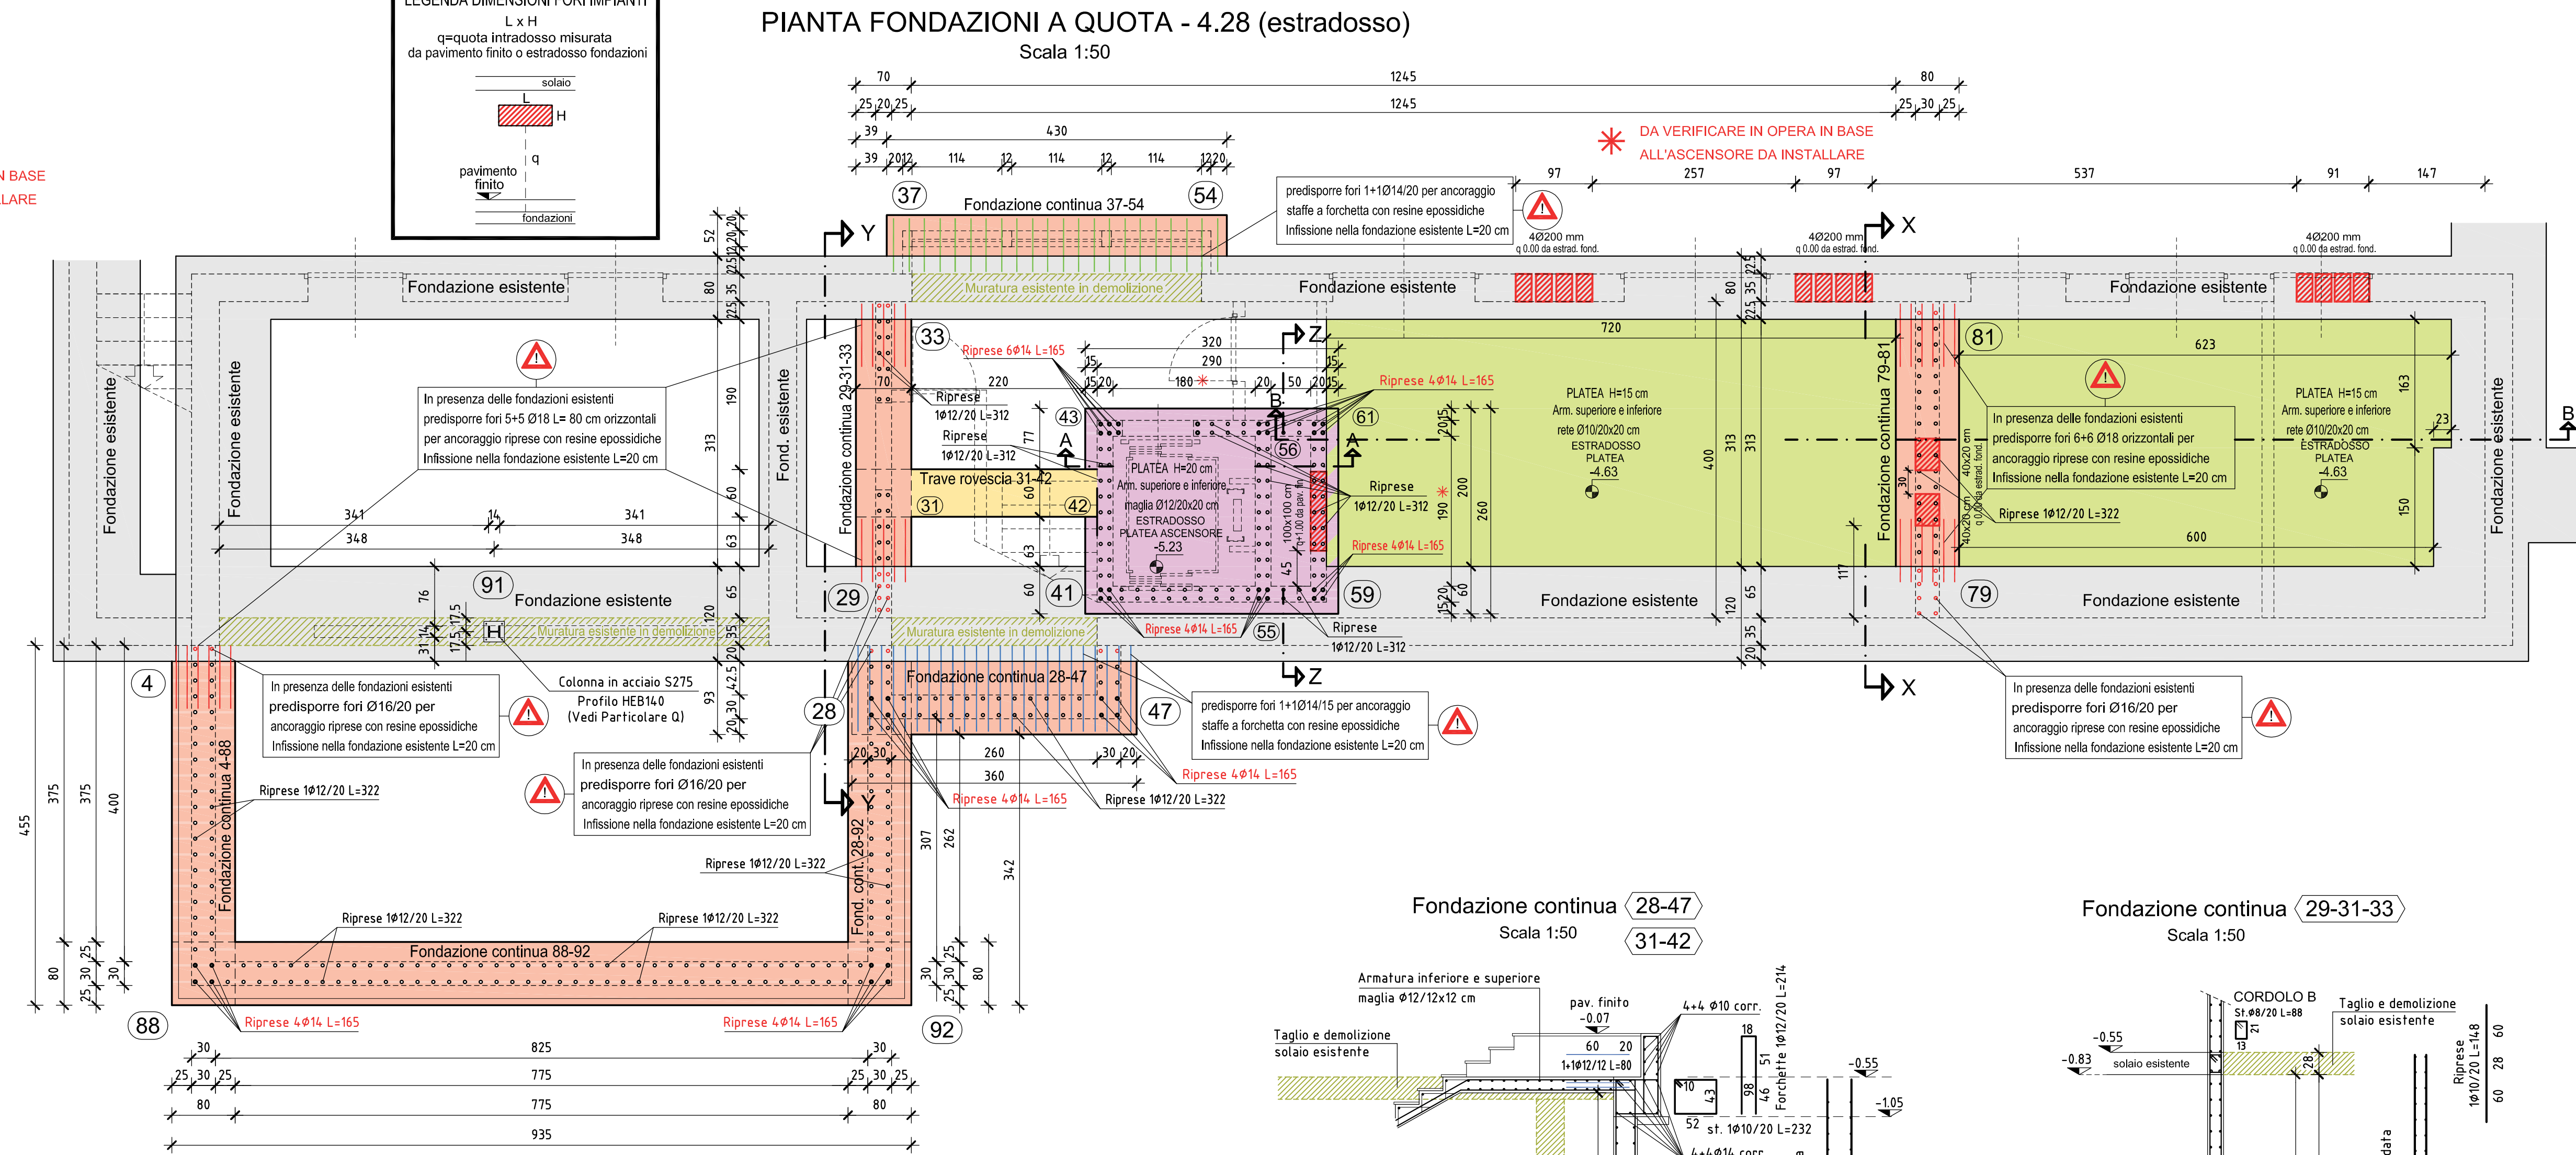

MATERIALI L. 05/11/1971 n. 1086 D.M. 17-01-2018 (Aggiornamento delle NTC)

CEMENTO ARMATO	
OPERE DI FONDAZIONE	C25/30
MURATURE	C25/30
SOLAIO GETTO PIENO (coppolato e f. solai) - CORDOLI - TRAVI	C25/30
ACCIAIO in barre e reti a.m.	B450C
CORRIFERRO	3.5 cm
CLASSI DI ESPOSIZIONE AMBIENTALE	XC1
ACCIAIO PER CARPENTERIA	
PROFILATI, PIASTRE, FAZZOLETTI	S275
LEGNO	
TRAVI	GL24h
PANNELLI XLAM	C24

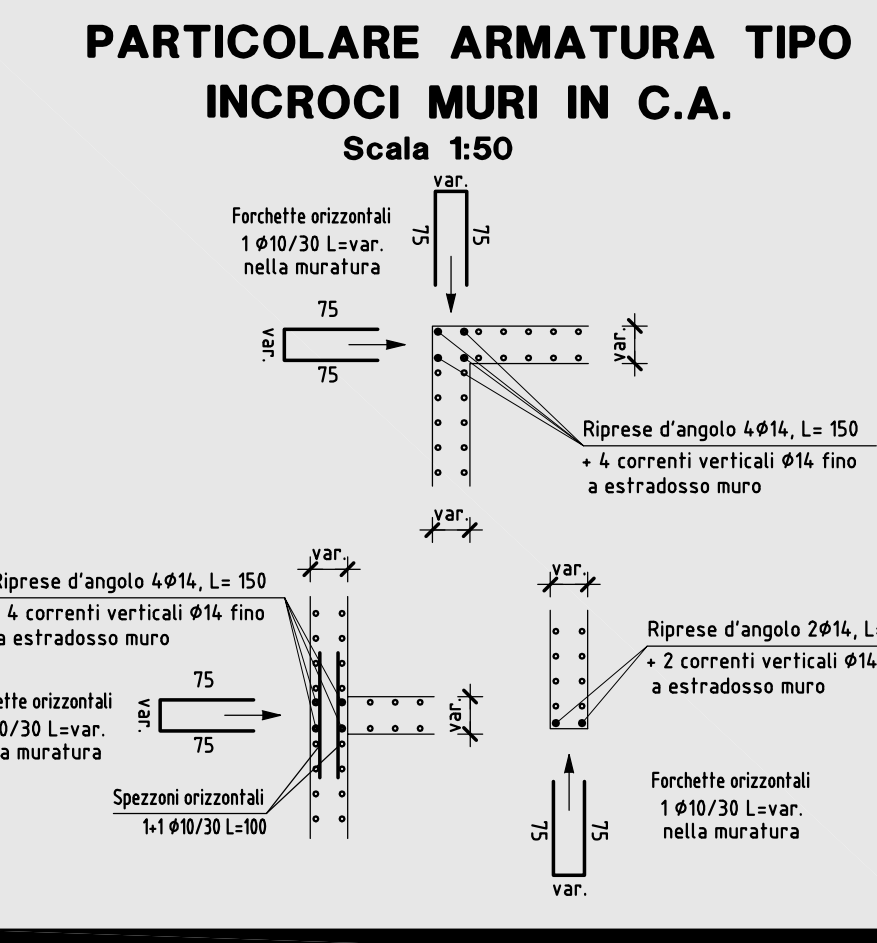

PROVINCIA AUTONOMA DI TRENTO
AGENZIA PROVINCIALE OPERE PUBBLICHE
SERVIZIO OPERE CIVILI
UFFICIO PROGETTAZIONE E DIREZIONE LAVORI

COMUNE DI TESERO
LAVORI PUBBLICI E AMBIENTE

Lavori di adeguamento dello stadio del fondo a Lago di Tesero UF1B - Fisi

PROGETTO ESECUTIVO

STRUTTURE

EDIFICIO FISI : PIANTA FONDAZIONI e PARTICOLARI

C. SP.	C. SOC.	SCALA:	FASE PROGETTO:	TIPO LAB.	CATEGORIA:	PART. COOPER.	N° PROJ.	REVISIONE:
E-90/000	5360	1:50-1:25	E	T	322	UF1B	301	01

PROGETTO ARCHITETTONICO:
ing. Marco SONTACCHI

PROGETTO STRUTTURE A ANTICENDIO:
ing. Marco SONTACCHI

Visto IL DIRIGENTE:
ing. Marco GELMINI

PROGETTO IMPIANTI ELETTRICI:
ing. Renato COSER

PROGETTO IMPIANTI TERMOMECCANICI:
ing. Giovanni BETTI

Visto IL DIRETTORE DELL'UFFICIO:
arch. Silvano TOMASELLI

CSP:
ing. Piero MATTIOLI

RELAZIONE GEOLOGICA:
geol. Mirko DEMOZZI

RELAZIONE ACUSTICA:
ing. Matteo AGOSTINI

NOME FILE: 5360-ET322-301-01-Fondazioni.dwg

DATA REDAZIONE: SETTEMBRE 2023