




PLANIMETRIA stato approvato 1:2000

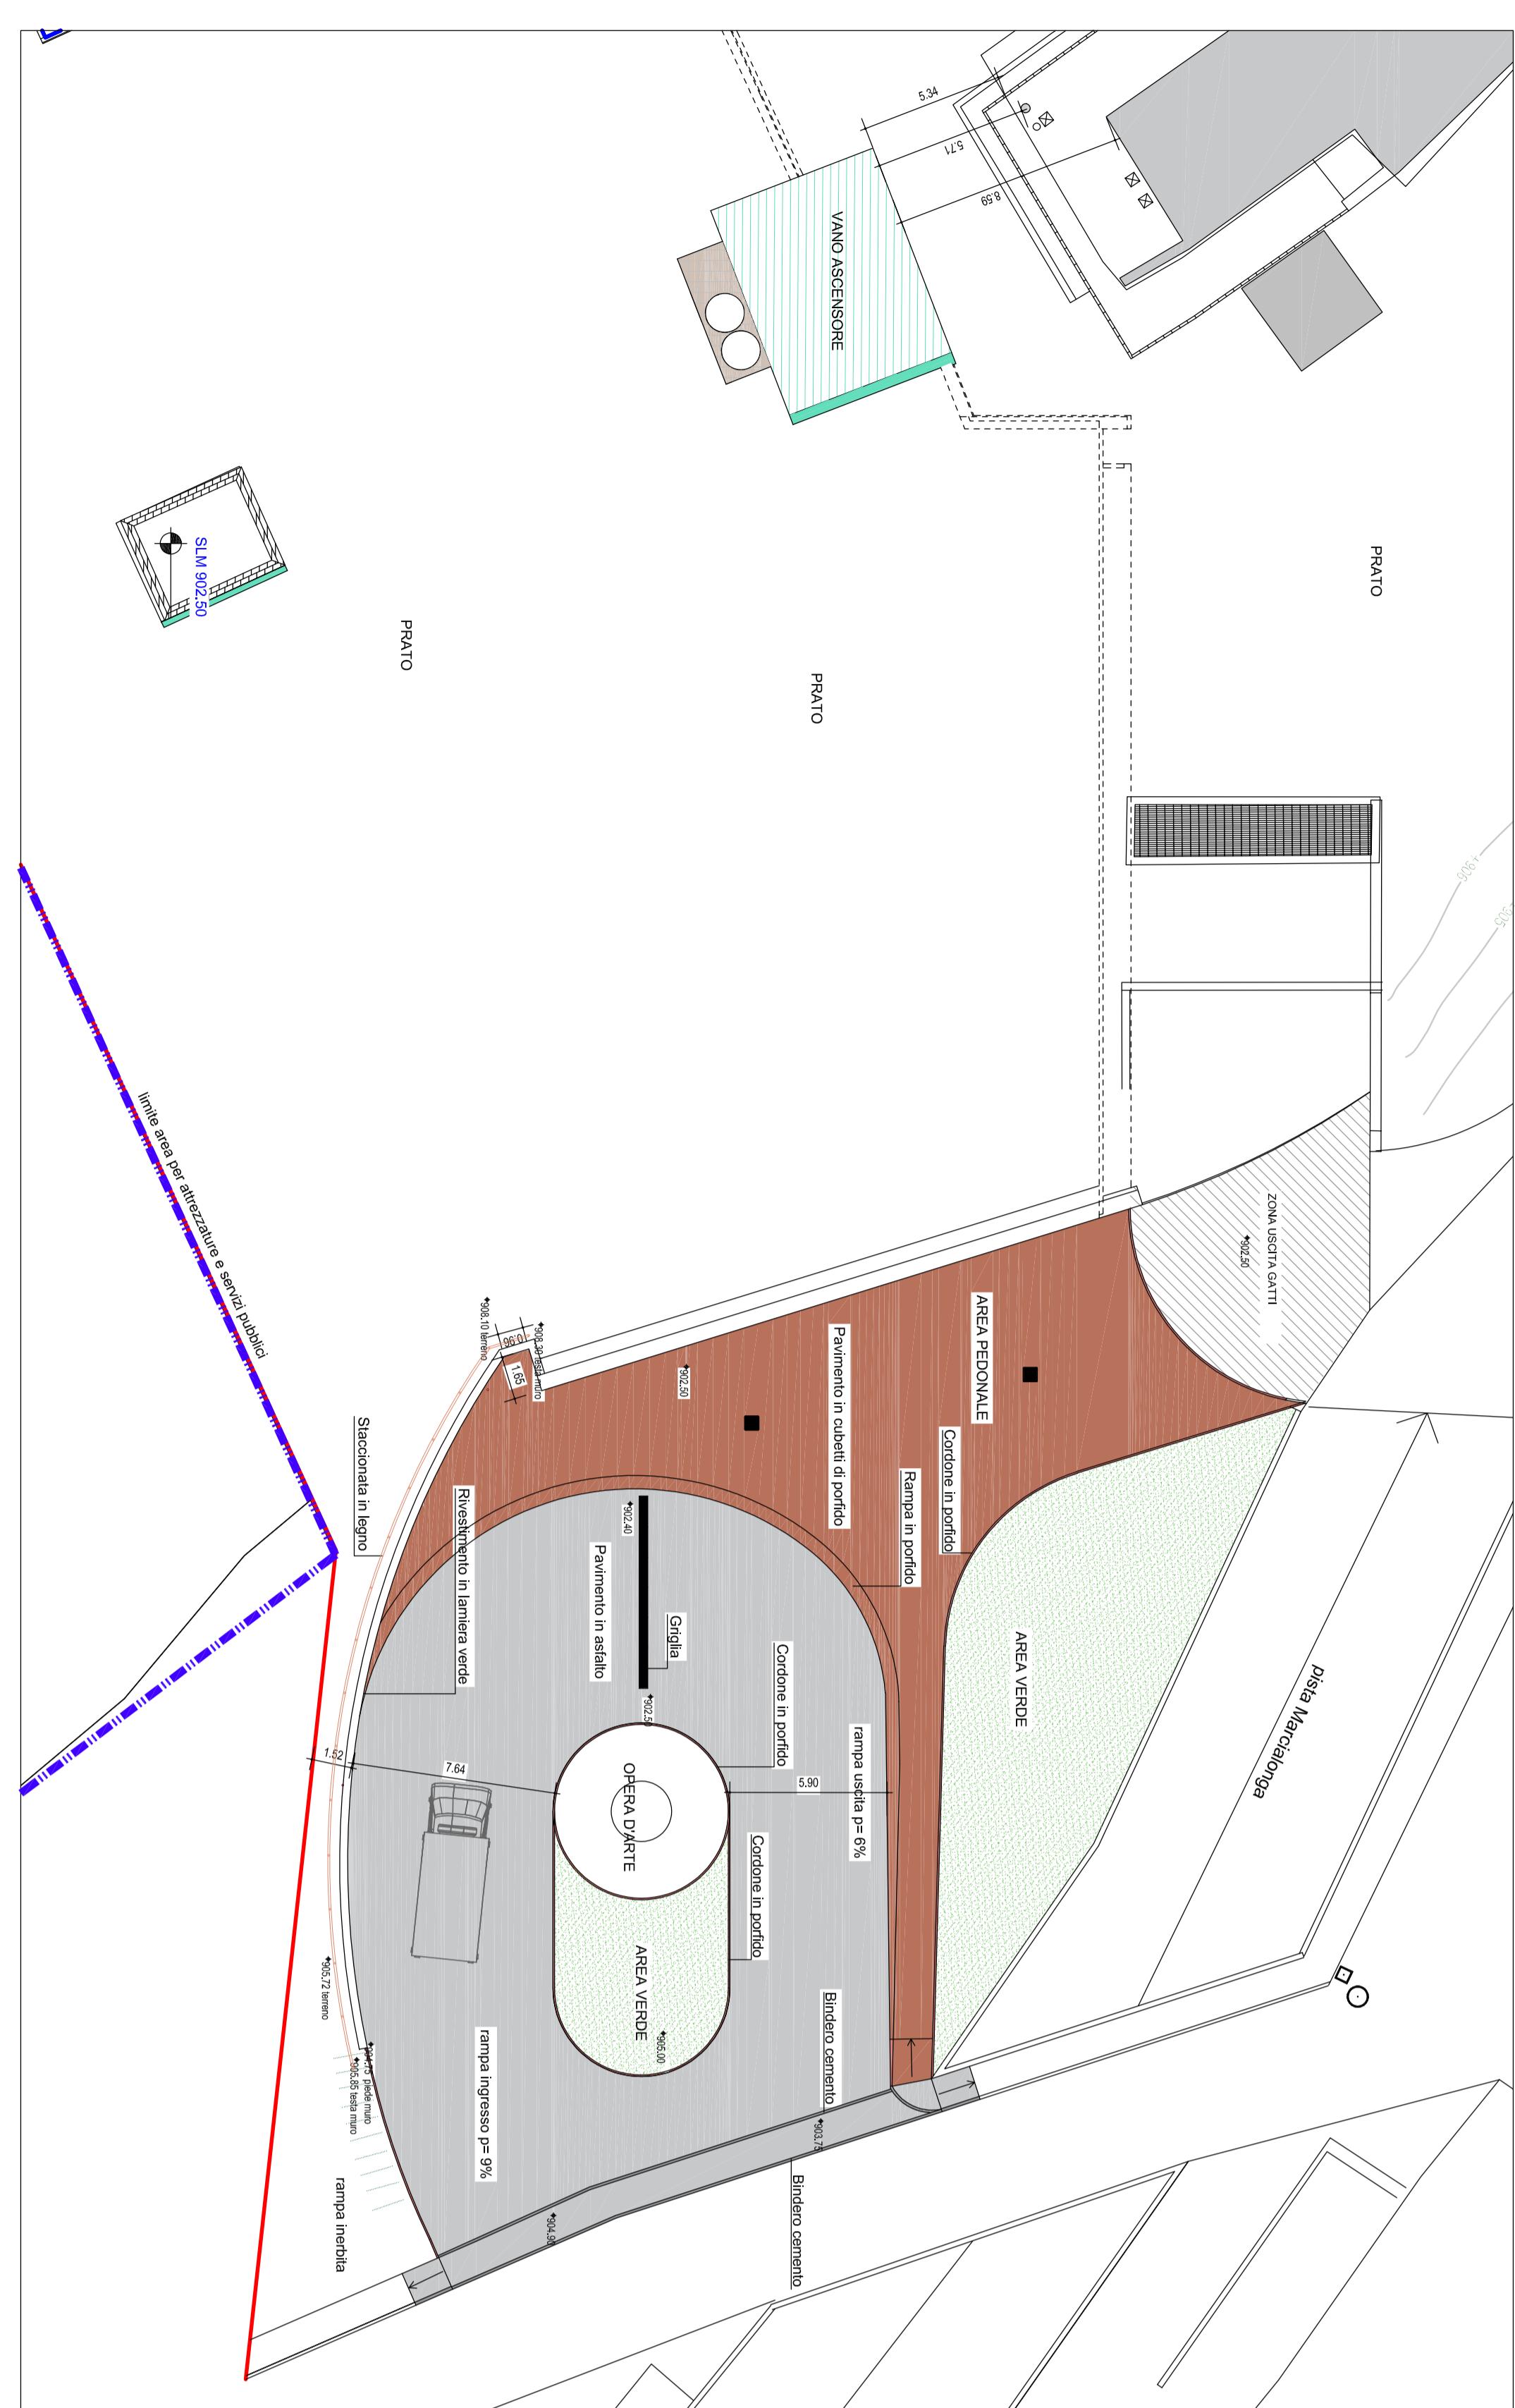


PLANIMETRIA stato di progetto 1:200

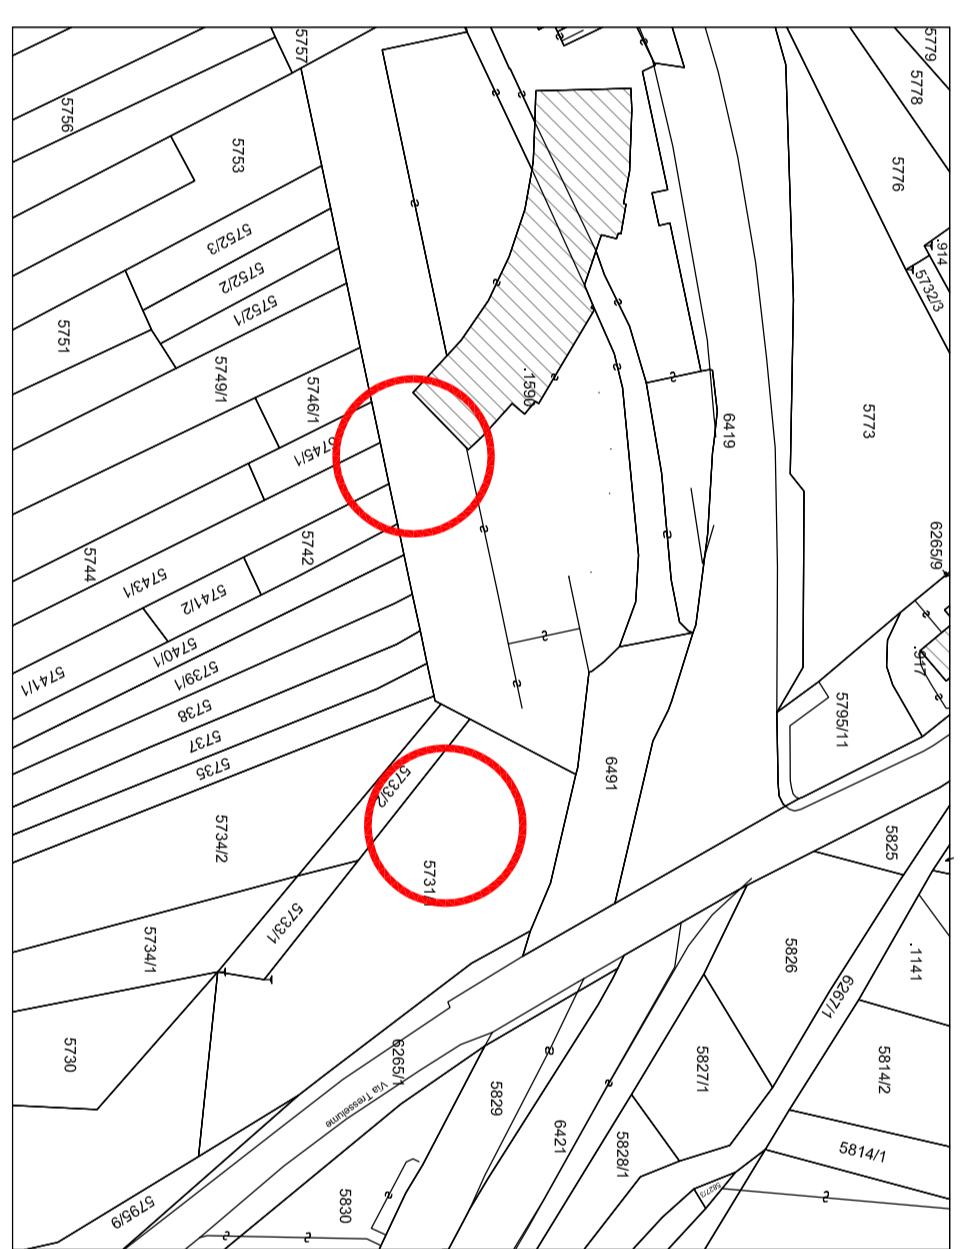

ESTRATTO MAPPAMONDO

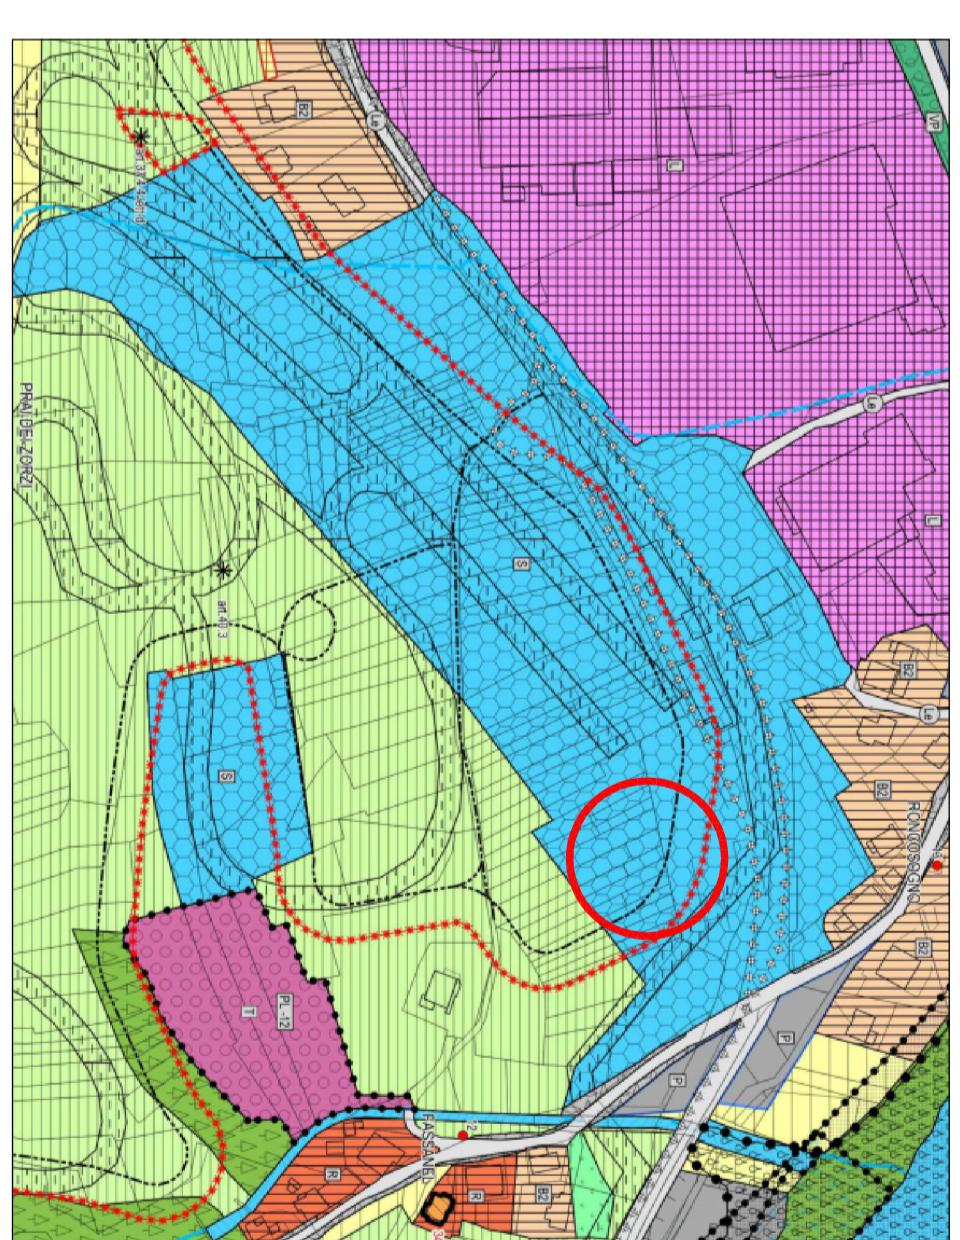

ESTRATTO PRG TESERC

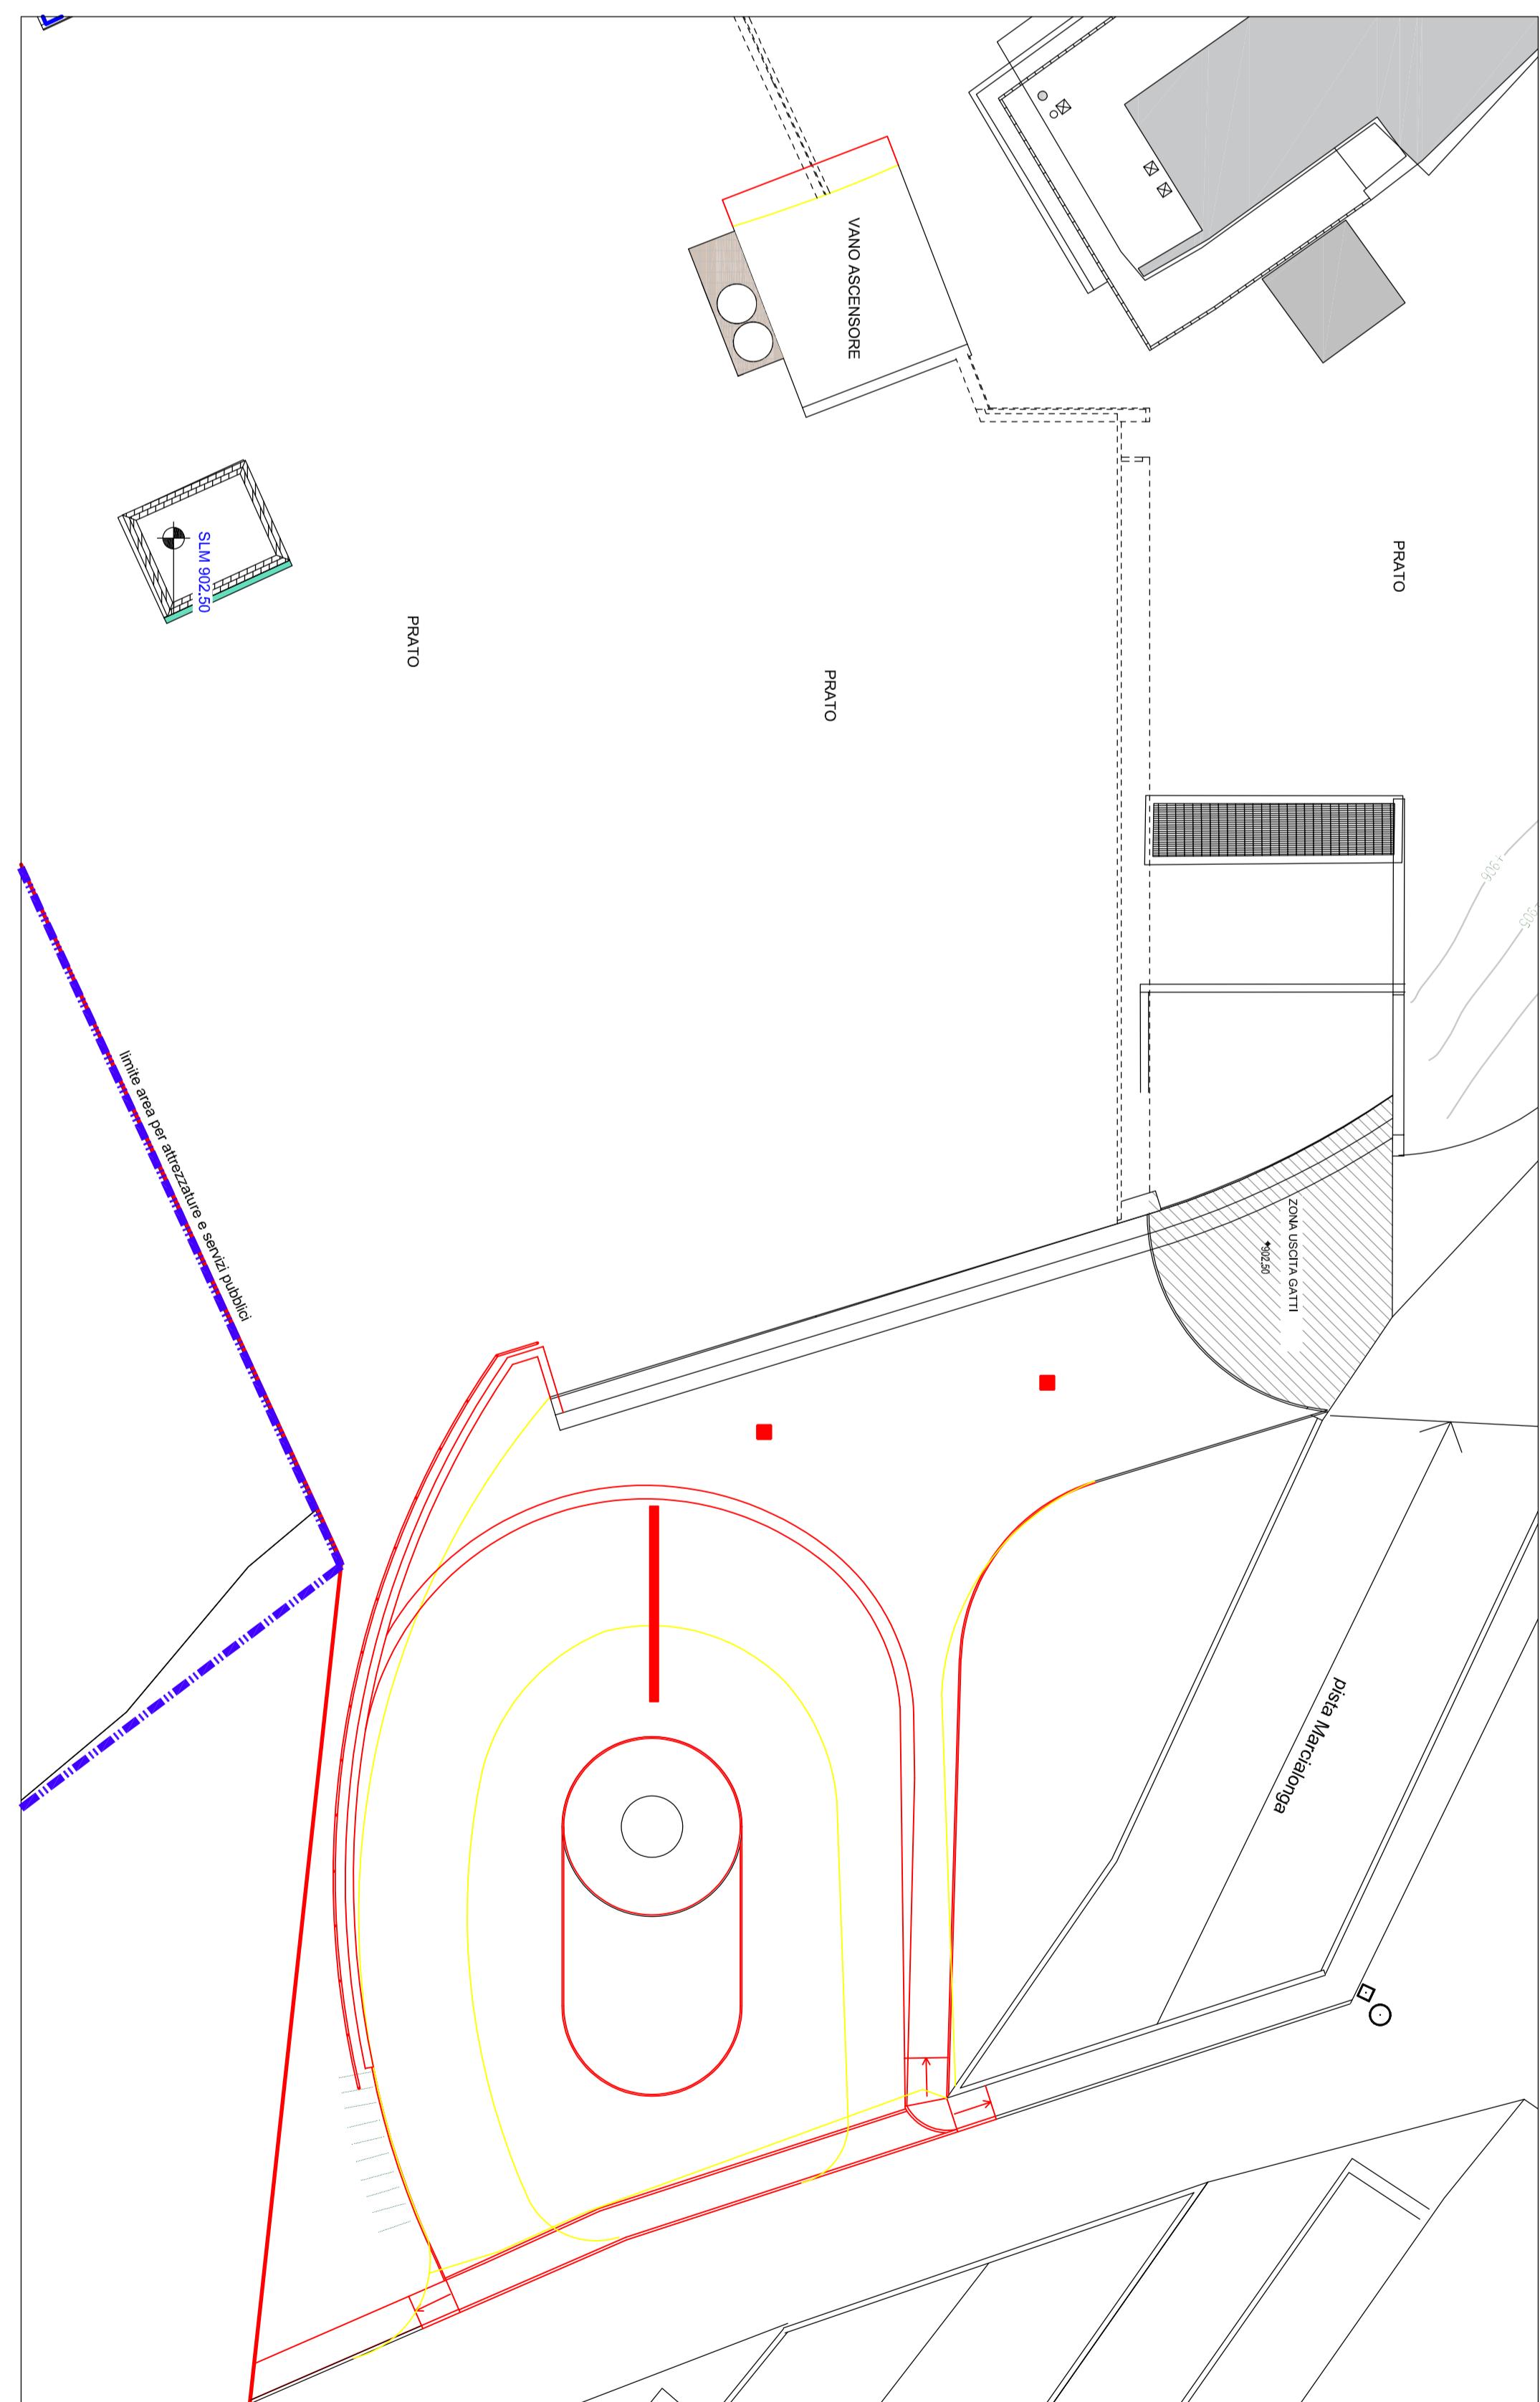

PLANIMETRIA stato di raffronto 1:200

 <p>PROVINCIA AUTONOMA DI TRENTO AGENZIA PROVINCIALE OPERE PUBBLICHE SERVIZIO OPERE CIVILI UFFICIO PROGETTAZIONE E DIREZIONE LAVORI</p>	
<p>COMUNE DI TESERO LAVORI PUBBLICI E AMBIENTE</p>	
<p>Lavori di adeguamento dello stadio del fondo a Lago di Tessero</p>	
<p>PROGETTO VARIANTE</p>	
<p>CATEGORIA:</p>	
<p>TITOLO TAVOLA:</p>	
<p>ESTRATTI CARTOGRAFICI E PLANIMETRIE</p>	
<table border="1"> <tr> <td>C. SIP: E-90/000</td> <td>C. SOC: 5360</td> <td>SCALA: VARIE</td> <td>FASE PROGETTO: V</td> <td>TIPO ELAB.: T</td> <td>CATEGORIA: 310</td> <td>PARTE D'OPERA:</td> <td>N° PROGR. 1</td> </tr> <tr> <td colspan="4">PROGETTO ARCHITETTONICO: ing. Gabriele DEVIGILI geom. Sergio GIAMBERARDINO</td> <td colspan="4">PROGETTO STRUTTURE e ANTINCENDIO: ing. Marco SONTACCHI</td> </tr> <tr> <td colspan="4"></td> <td colspan="4">Visto ! IL DIRIGENTE: ing. Marco GELMINI</td> </tr> <tr> <td colspan="4"></td> <td colspan="4">Visto ! IL DIRETTORE DELL'UFFICIO: arch. Silvano TOMASELLI</td> </tr> <tr> <td colspan="4"></td> <td colspan="4">IL COORDINATORE DEL GRUPPO DI PROGETTO: ing. Gabriele DEVIGILI</td> </tr> <tr> <td colspan="4"></td> <td colspan="4">RELAZIONE ACUSTICA: ing. Matteo AGOSTINI</td> </tr> <tr> <td colspan="4"></td> <td colspan="4">RELAZIONE GEOLOGICA: geol. Mirko DEMOZZI</td> </tr> <tr> <td colspan="4"></td> <td colspan="4">RELAZIONE GEOLOGICA: ing. Piero MATTIOLI</td> </tr> <tr> <td colspan="4"></td> <td colspan="4">RELAZIONE GEOLOGICA: CSP:</td> </tr> <tr> <td colspan="4"></td> <td colspan="4">RELAZIONE GEOLOGICA: NAMEFILE:</td> </tr> <tr> <td colspan="4"></td> <td colspan="4">DATA REDAZIONE: OTTOBRE 2024</td> </tr> </table>												C. SIP: E-90/000	C. SOC: 5360	SCALA: VARIE	FASE PROGETTO: V	TIPO ELAB.: T	CATEGORIA: 310	PARTE D'OPERA:	N° PROGR. 1	PROGETTO ARCHITETTONICO: ing. Gabriele DEVIGILI geom. Sergio GIAMBERARDINO				PROGETTO STRUTTURE e ANTINCENDIO: ing. Marco SONTACCHI								Visto ! IL DIRIGENTE: ing. Marco GELMINI								Visto ! IL DIRETTORE DELL'UFFICIO: arch. Silvano TOMASELLI								IL COORDINATORE DEL GRUPPO DI PROGETTO: ing. Gabriele DEVIGILI								RELAZIONE ACUSTICA: ing. Matteo AGOSTINI								RELAZIONE GEOLOGICA: geol. Mirko DEMOZZI								RELAZIONE GEOLOGICA: ing. Piero MATTIOLI								RELAZIONE GEOLOGICA: CSP:								RELAZIONE GEOLOGICA: NAMEFILE:								DATA REDAZIONE: OTTOBRE 2024			
C. SIP: E-90/000	C. SOC: 5360	SCALA: VARIE	FASE PROGETTO: V	TIPO ELAB.: T	CATEGORIA: 310	PARTE D'OPERA:	N° PROGR. 1	
PROGETTO ARCHITETTONICO: ing. Gabriele DEVIGILI geom. Sergio GIAMBERARDINO				PROGETTO STRUTTURE e ANTINCENDIO: ing. Marco SONTACCHI	
				Visto ! IL DIRIGENTE: ing. Marco GELMINI	
				Visto ! IL DIRETTORE DELL'UFFICIO: arch. Silvano TOMASELLI	
				IL COORDINATORE DEL GRUPPO DI PROGETTO: ing. Gabriele DEVIGILI	
				RELAZIONE ACUSTICA: ing. Matteo AGOSTINI	
				RELAZIONE GEOLOGICA: geol. Mirko DEMOZZI	
				RELAZIONE GEOLOGICA: ing. Piero MATTIOLI	
				RELAZIONE GEOLOGICA: CSP:	
				RELAZIONE GEOLOGICA: NAMEFILE:	
				DATA REDAZIONE: OTTOBRE 2024	