


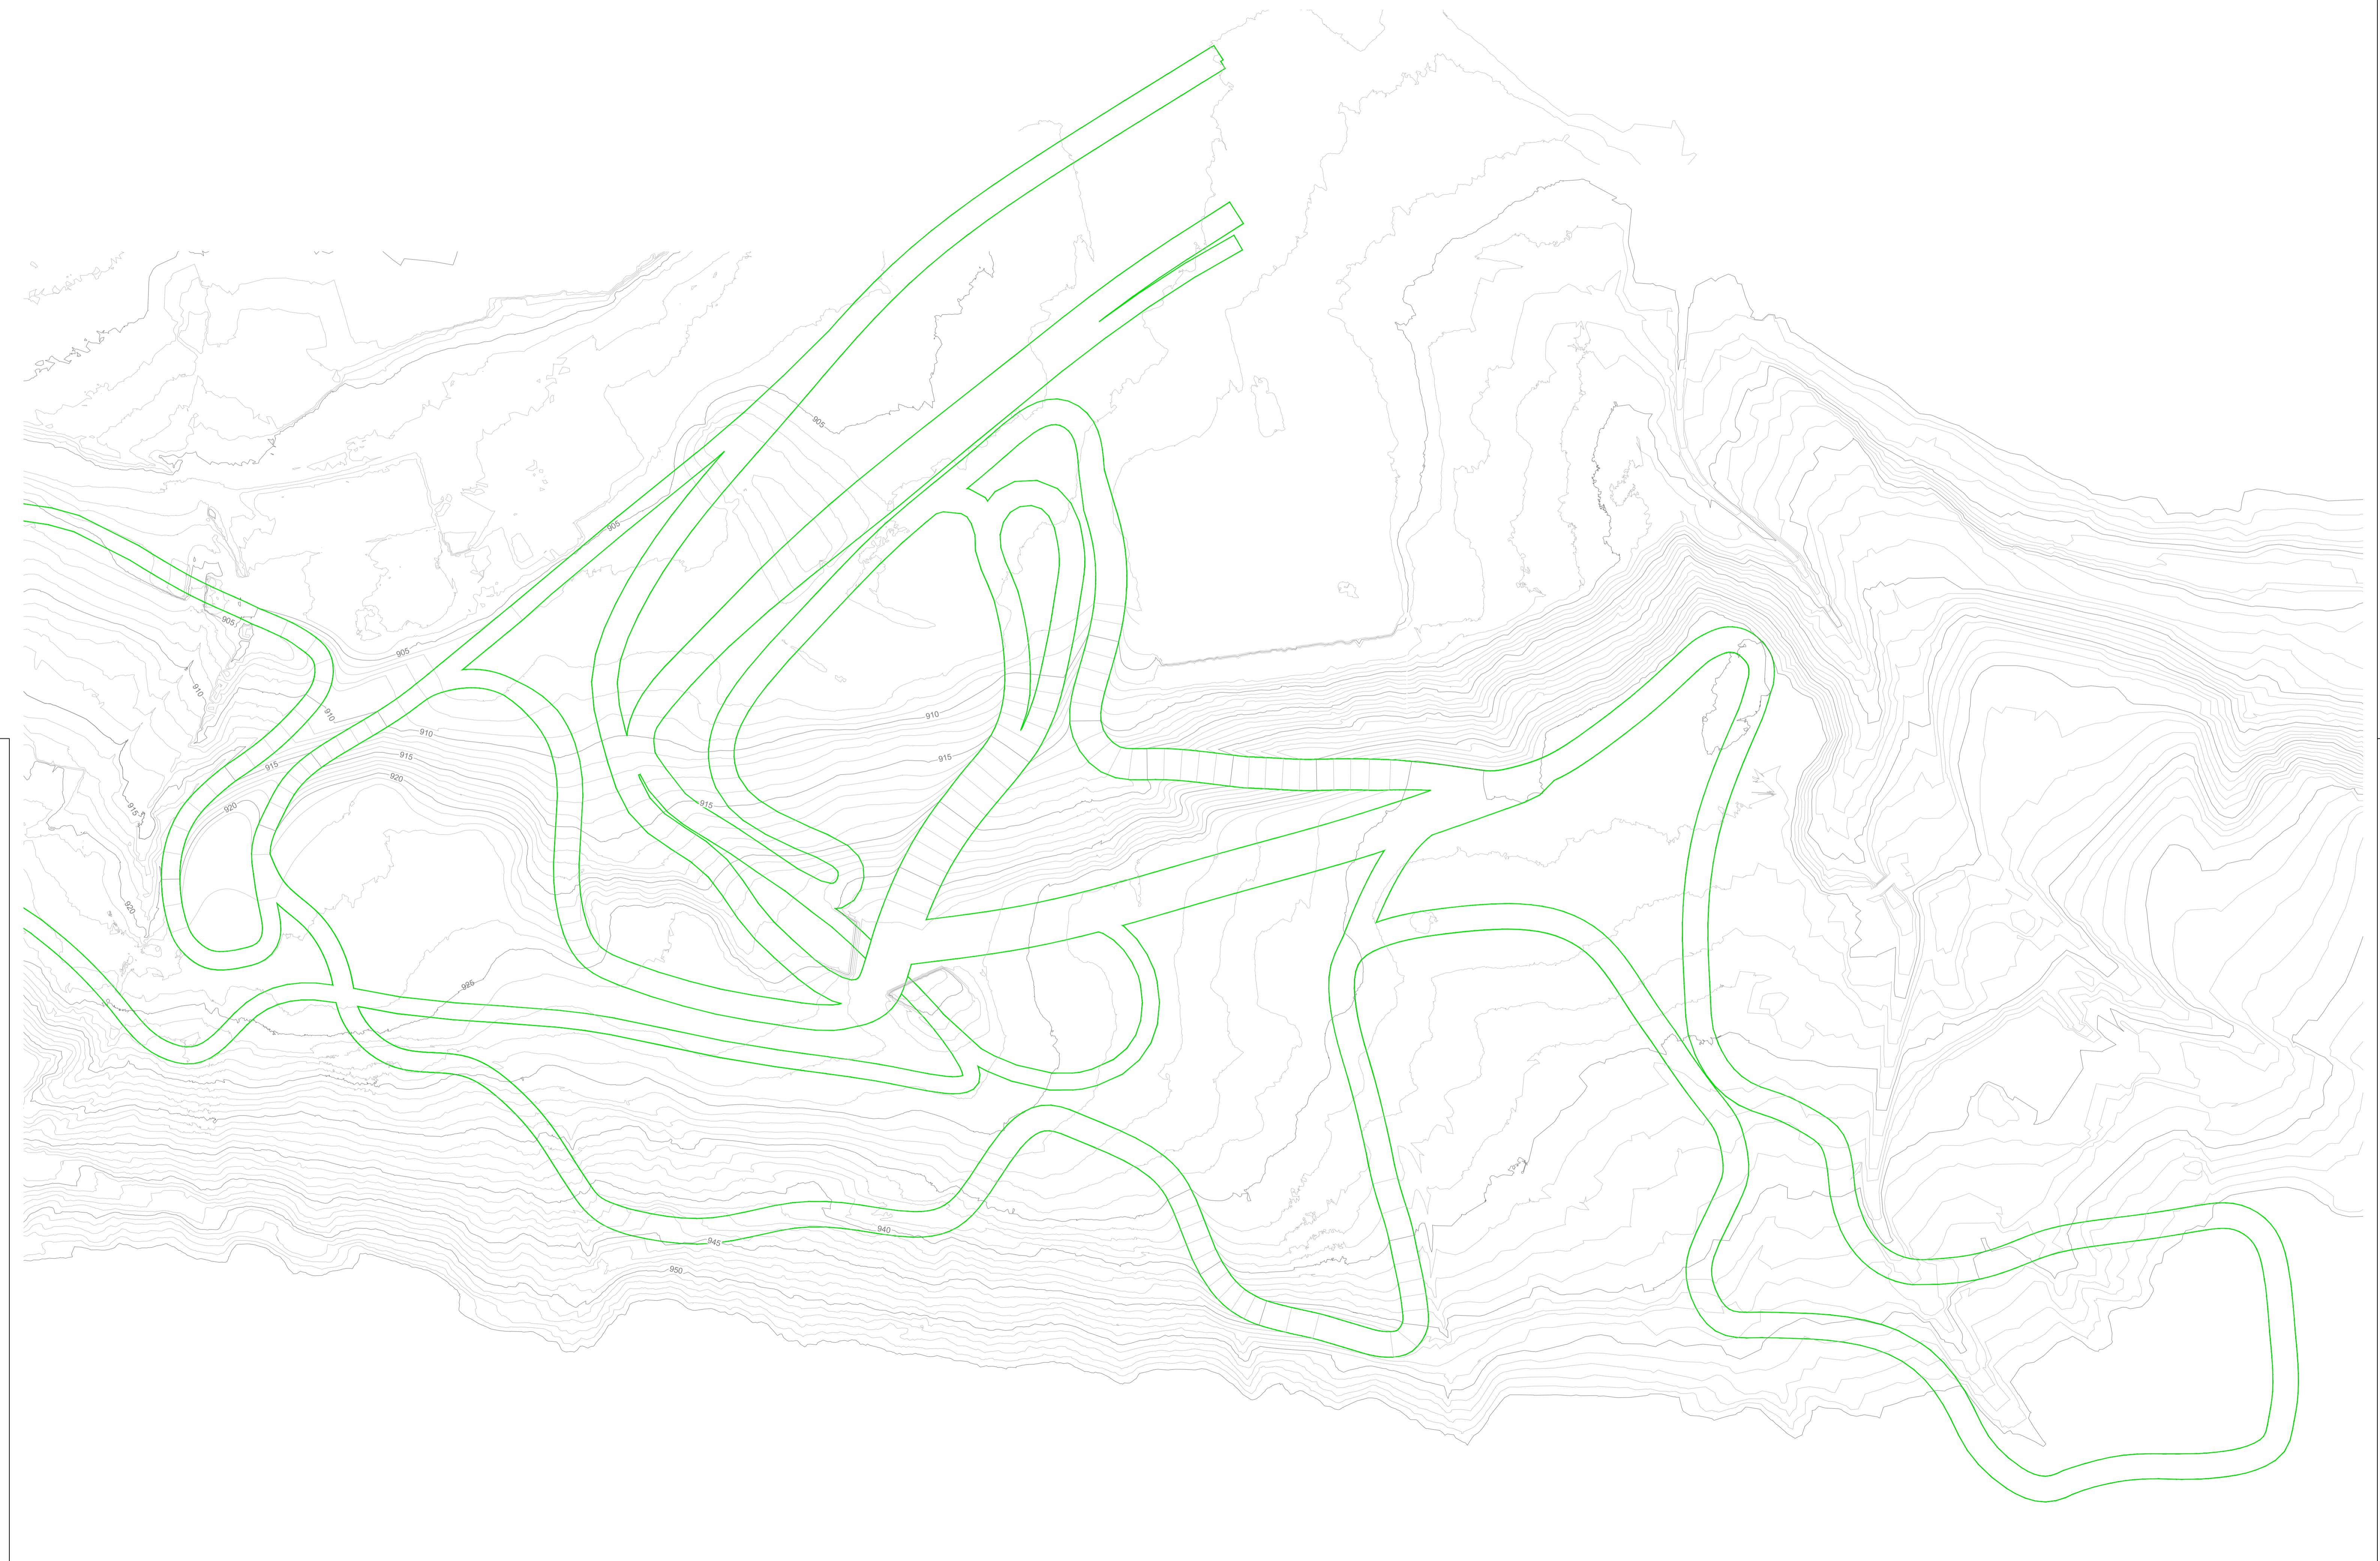

BORDO PISTA AUTORIZZATO



PROVINCIA AUTONOMA DI TRENTO
AGENZIA PROVINCIALE OPERE PUBBLICHE
SERVIZIO OPERE CIVILI

UFFICIO PROGETTAZIONE E DIREZIONE LAVORI



COMUNE DI TESERO
LAVORI PUBBLICI E AMBIENTE

Lavori di adeguamento dello
stadio del fondo a Lago di Tesero
UF3 - VARIANTE n.1

FASE PROGETTO : PROGETTO ESECUTIVO

CATEGORIA:

PROGETTO ARCHITETTONICO

TITOLO TAVOLA:

PLANIMETRIA PISTE STATO DI PROGETTO

C. SIP	C. SOC.	SCALA:	REV.0					
E-90/000	5360	1:1000	FASE PROGETTO:	VAR.1	TIPO ELAB.:	T	CATEGORIA:	311
			PARTE D'OPERA:	UF3	N° PROGR:	016	REVISIONE:	

PROGETTO ARCHITETTONICO:

PROGETTO STRUTTURE:

PROGETTO IMPIANTI TERMOMECCANICI:

STUDIO DI COMPATIBILITÀ OPERA DI PRESA AVISIO:

ing. Giordano FARINA

ing. Renato COSER

ing. Marco GELMINI

RELATONE GEOLOGICA:

geol. Mirko DEMOZZI

geom. Luca FAILO

ing. Matteo D'IGNAZIO

IL COORDINATORE DEL GRUPPO DI PROGETTO:

ing. Gabriele DEVIGILI

CSP:

ing. Fabio GANZ

STUDI DI COMPATIBILITÀ AREA PISTE:

ing. Matteo GIULIANI

RELATONE ACUSTICA:

tec. Lorenzo TOMASELLI

RELATONE FORESTALE:

dott. Enrico TONEZZER

NOME FILE:

DATA REDAZIONE GENNAIO 2025