




DETTAGLI POSA LINEA E POZZETTI

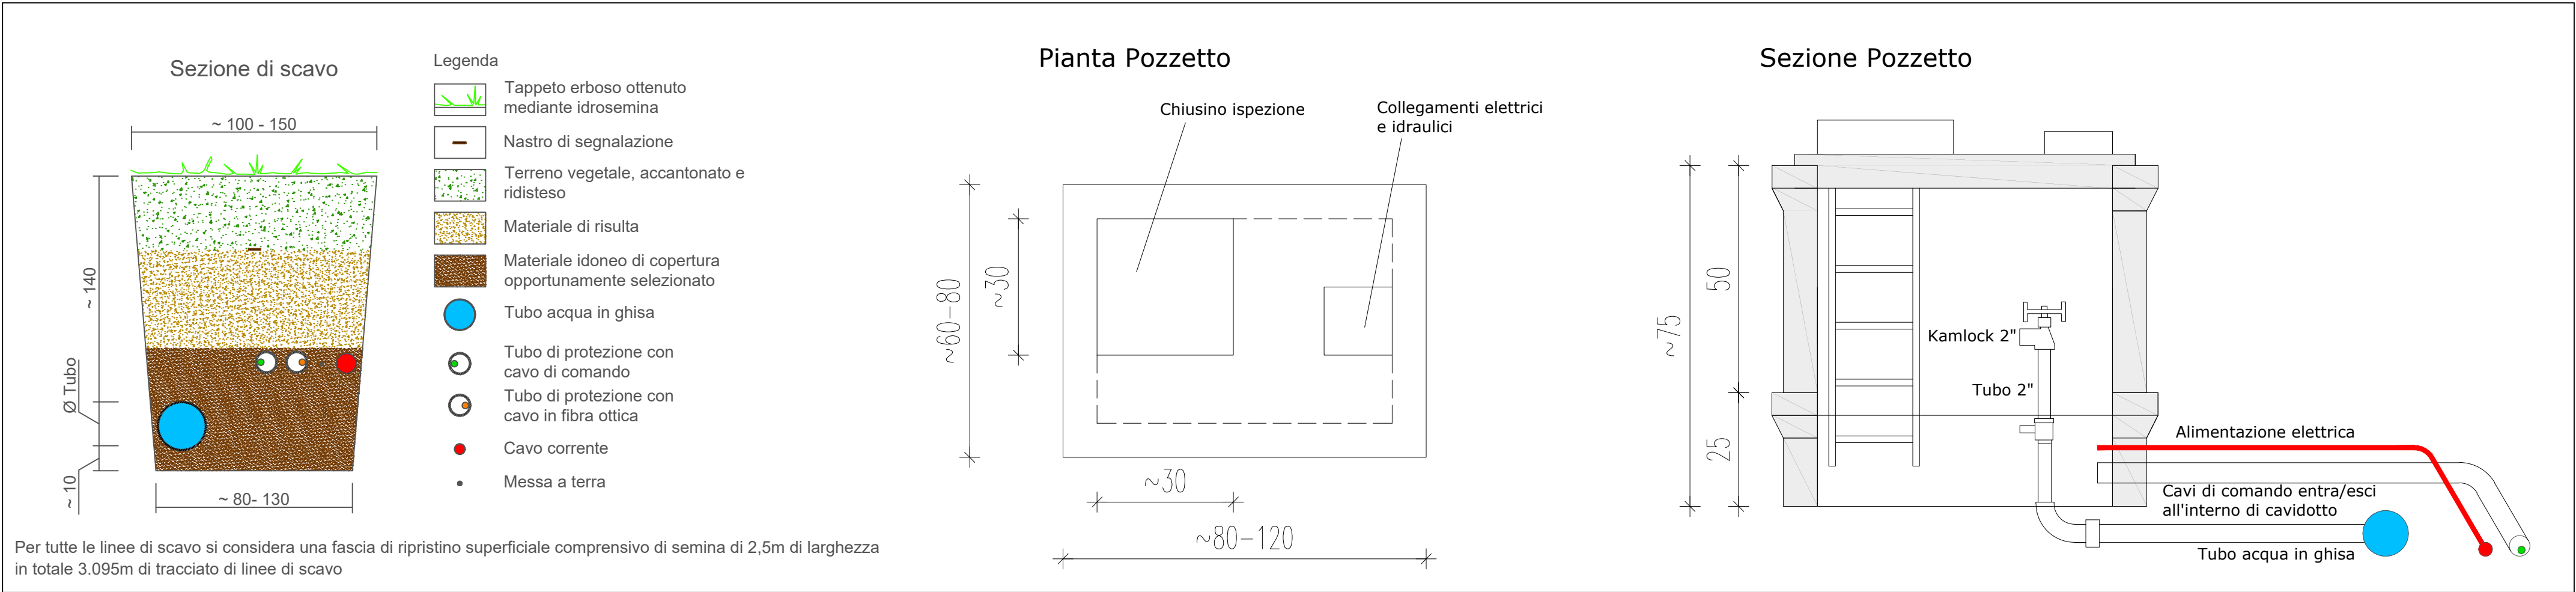

SCHEMA POZZETTO 604

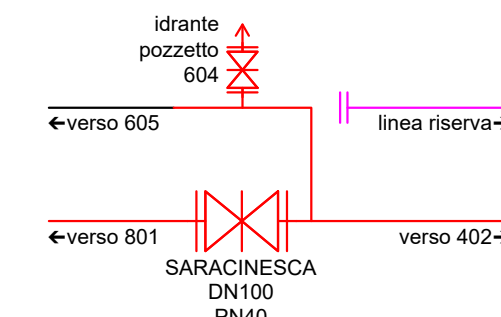


SCHEMA POZZETTO 406

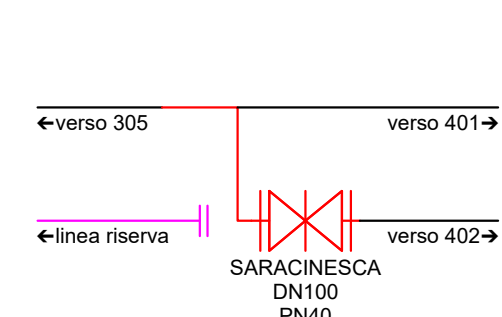

PLANIMETRIA IMPIANTO DI INNEVAMENTO - scala 1:2.000

- LEGENDA
- BORDI PISTA
 - LINEE E POZZETTI

- STAZIONE DI POMPAGGIO
- POZZETTO DI SEZIONAMENTO

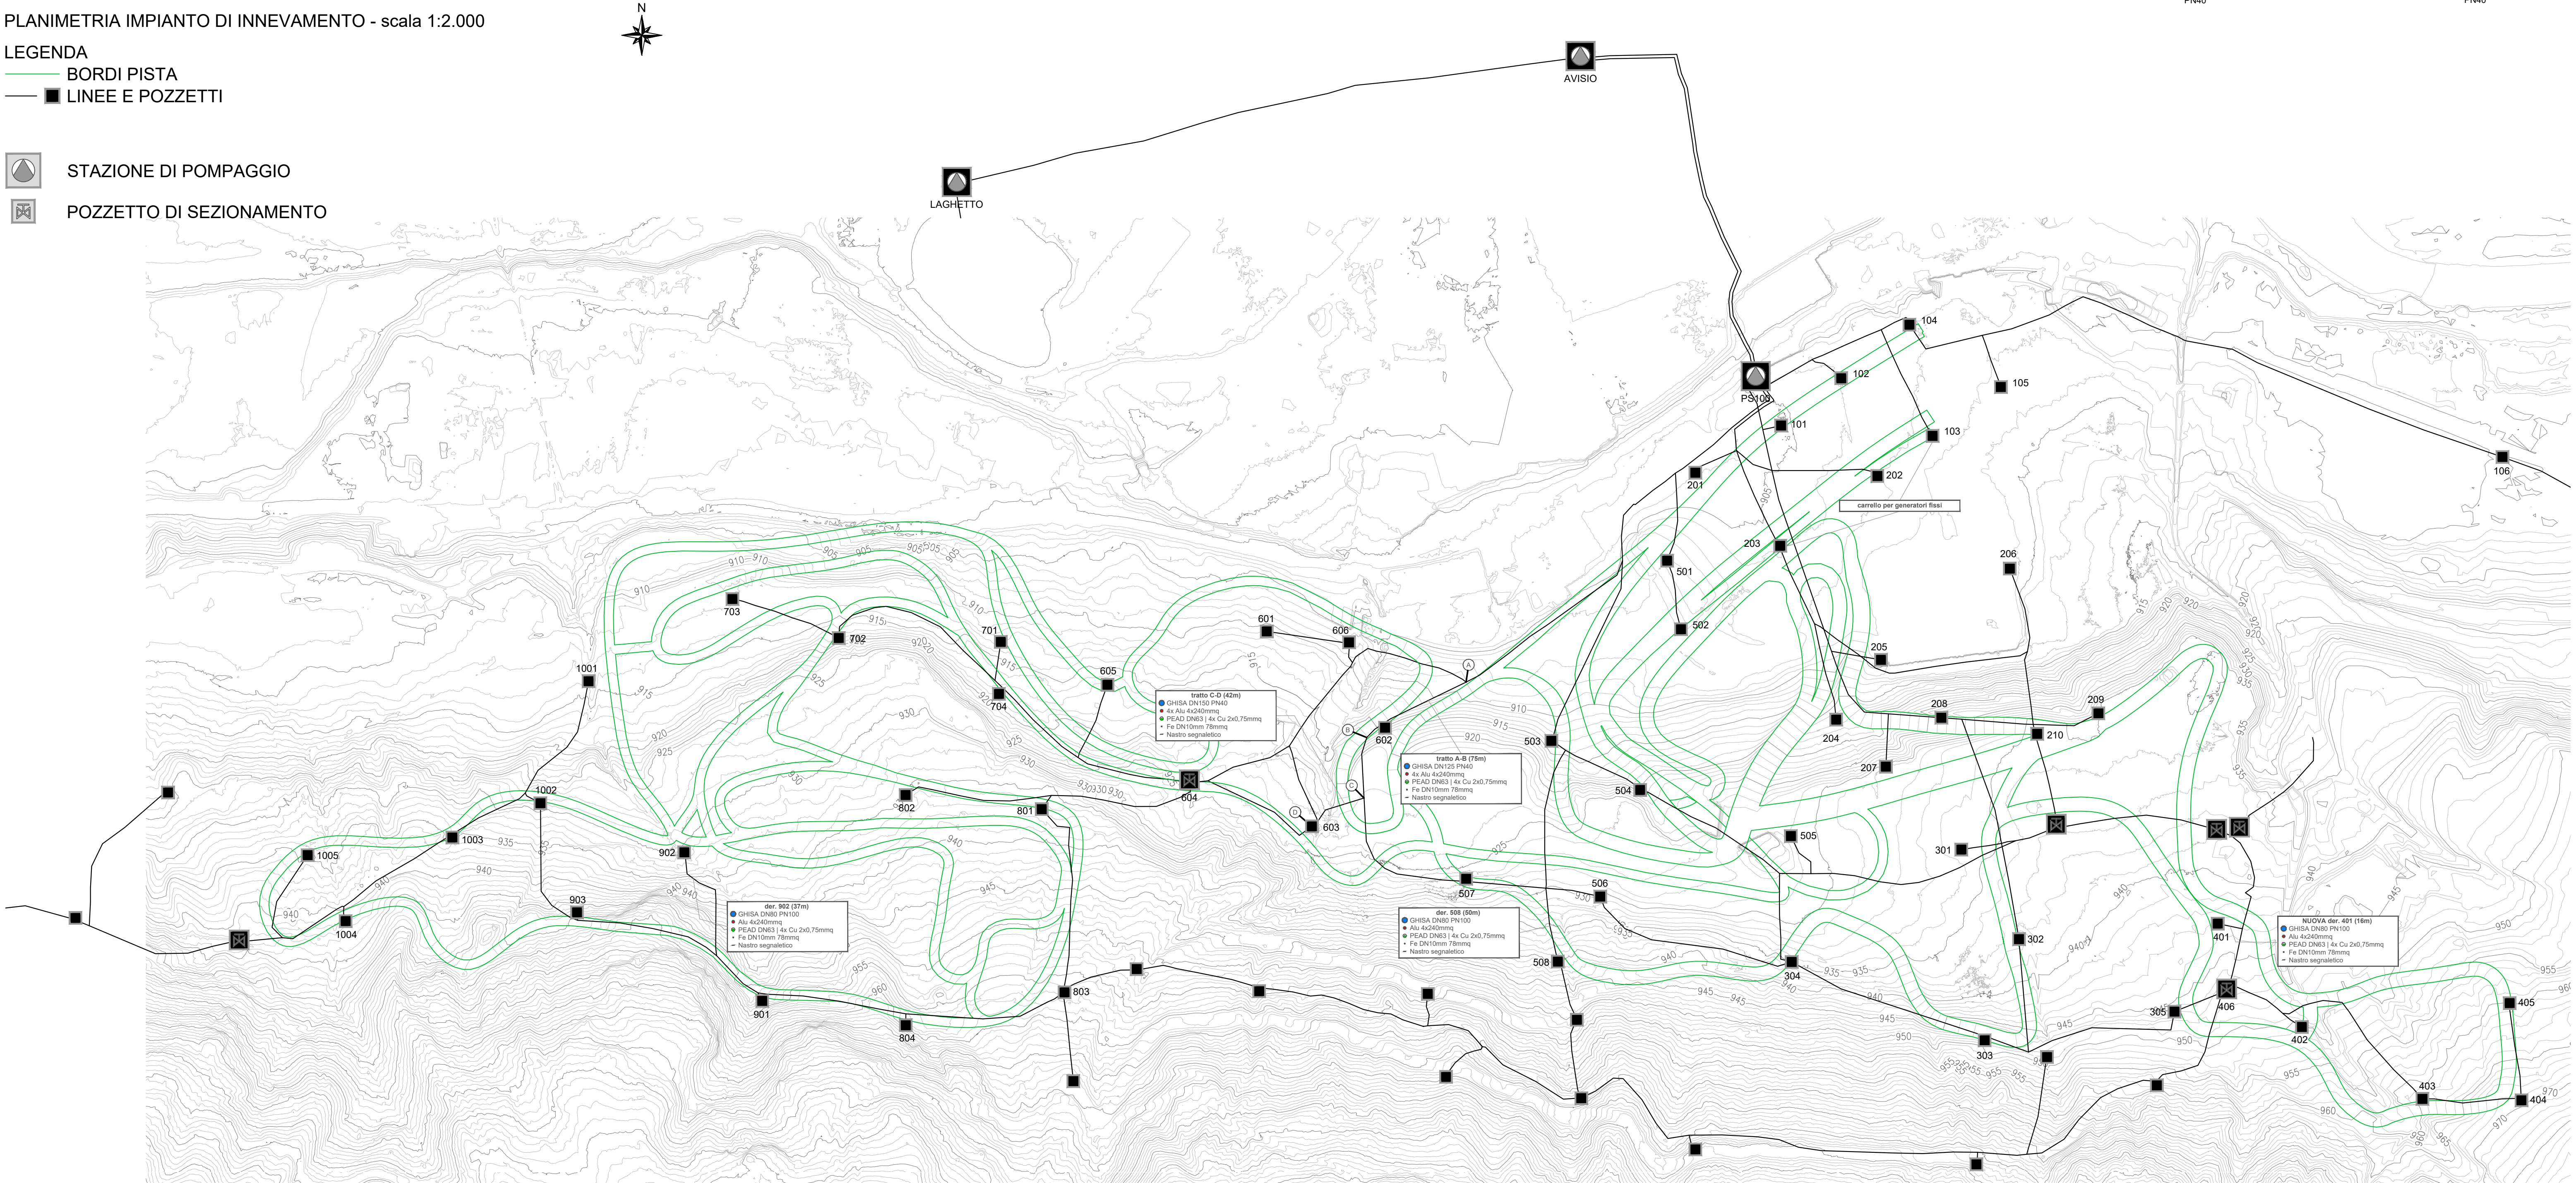

PROVINCIA AUTONOMA DI TRENTO
AGENZIA PROVINCIALE OPERE PUBBLICHE
SERVIZIO OPERE CIVILI
UFFICIO PROGETTAZIONE E DIREZIONE LAVORI

COMUNE DI TESERO
LAVORI PUBBLICI E AMBIENTE

Lavori di adeguamento dello
stadio del fondo a Lago di Tesero
UF3 - VARIANTE n.1

FASE PROGETTO: PROGETTO ESECUTIVO

CATEGORIA: IMPIANTI - SPECIALI

TITOLO TAVOLA:
PLANIMETRIA IMPIANTO DI INNEVAMENTO - VARIANTE

C. S.P.	C. SOC.	SCALA:	FASE PROGETTO:	TIPO ELAB.:	CATEGORIA:	PARTI D'OPERA:	N° PROGR.	REVISIONE:
E-90/000	5360	1:2000	VAR.1	T	336	UF3	003	REV.0
PROGETTO ARCHITETTONICO: PROGETTO STRUTTURE PROGETTO IMPIANTI TERMOMECCANICI: STUDIO DI COMPATIBILITA' OPERA DI PRESA AVISIO:			PROGETTO IMPIANTI ELETTRICI:			Visto I IL DIRIGENTE:		
ing. Giordano FARINA			ing. Renato COSER			ing. Marco GELMINI		
RELAZIONE GEOLOGICA:			PIANO DELLE SERVITU':			Visto I IL DIRETTORE DELL'UFFICIO :		
geol. Mirko DEMOZZI			geom. Luca FAILO			ing. Matteo D'IGNAZIO		
						IL COORDINATORE DEL GRUPPO DI PROGETTO:		
						ing. Gabriele DEVIGILI		
CSP:			STUDI DI COMPATIBILITA' AREA PISTE:			RELAZIONE ACUSTICA:		
ing. Fabio GANZ			ing. Matteo GIULIANI			tec. Lorenzo TOMASELLI		
						RELAZIONE FORESTALE:		
						dott. Enrico TONEZZER		
NOME FILE:						DATA REDAZIONE: GENNAIO 2025		