


PISTE ATTUALI	88.859	mq
PISTE FUTURE	105.104	mq
TOTALI DISMESSE	37.680	mq
TOTALI MANTENUTE	51.199	mq
TOTALE NUOVE SUPERFICI	53.905	mq

PLANIMETRIA STATO RAFFRONTO - SCALA 1:2.500

- LEGENDA
- PISTE DISMESSE
 - PISTE MANTENUTE
 - PISTE DI PROGETTO

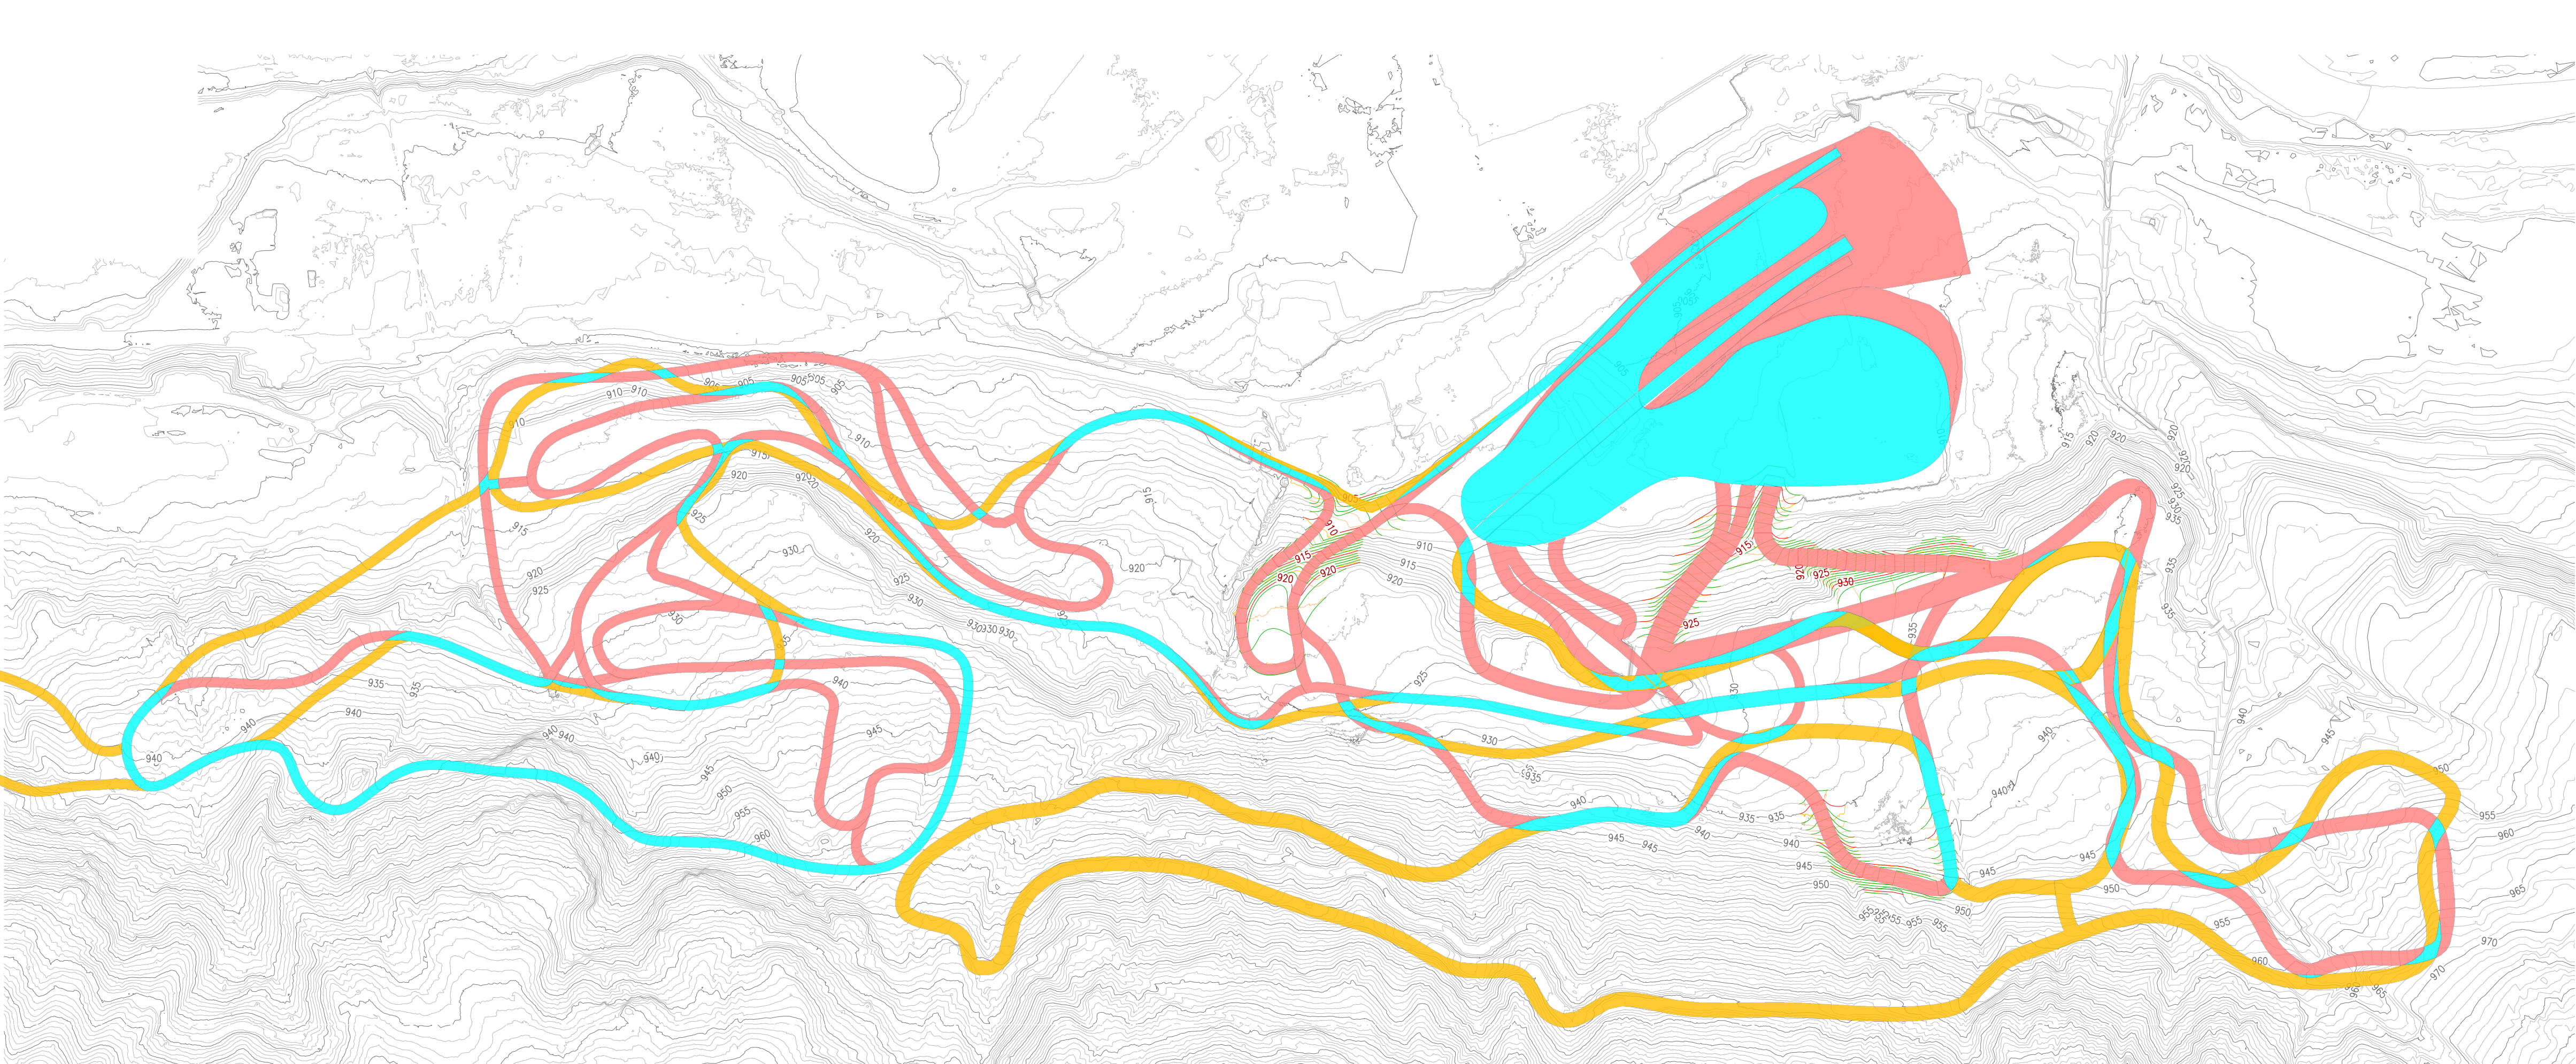

PROVINCIA AUTONOMA DI TRENTO
AGENZIA PROVINCIALE OPERE PUBBLICHE
SERVIZIO OPERE CIVILI

UFFICIO PROGETTAZIONE E DIREZIONE LAVORI



COMUNE DI TESERO
LAVORI PUBBLICI E AMBIENTE



Lavori di adeguamento dello
stadio del fondo a Lago di Tesero
UF3

FASE PROGETTO: PROGETTO ESECUTIVO

CATEGORIA: PROGETTO ARCHITETTONICO

TITOLO TAVOLA:
PLANIMETRIA PISTE
STATO DI RAFFRONTO E STERRI E RIPORTI

C. SIP.	C. SOC.	SCALA:	FASE PROGETTO:	TPO ELAB.:	CATEGORIA:	PART. D'OPERA:	N° PROG.	REVISIONE:
E-90/000	5360	1:2.500	E	T	311	UF3	002	02

PROGETTO ARCHITETTONICO:
PROGETTO STRUTTURE:
PROGETTO IMPIANTI TERMOMECCANICI:
STUDIO DI COMPATIBILITA' OPERA DI PRESA AVISIO:

ing. Giordano FARINA

PROGETTO IMPIANTI ELETTRICI:

ing. Renato COSER

Visto / IL DIRIGENTE:

ing. Marco GELMINI

RELAZIONE GEOLOGICA:

PIANO DELLE SERVITU':

Visto / IL DIRETTORE DELL'UFFICIO:

arch. Silvano TOMASELLI

geol. Mirko DEMOZZI

geom. Sebastian GILMOZZI

IL COORDINATORE DEL GRUPPO DI PROGETTO:

ing. Gabriele DEVIGILI

CSP:

STUDI DI COMPATIBILITA' AREA PISTE:

RELAZIONE ACUSTICA:

tec. Lorenzo TOMASELLI

ing. Fabio GANZ

ing. Matteo GIULIANI

RELAZIONE FORESTALE:

dott. Enrico TONEZZER

NOME FILE: ET-311-002_PLAN_RAFF_STERRIRIPORTI_REV2

DATA REDAZIONE: GIUGNO 2024

PLANIMETRIA STERRI E RIPORTI- SCALA 1:2.500

- LEGENDA
- TECNICA CLASSICA 5 KM
 - TECNICA CLASSICA 3,75 KM
 - TECNICA CLASSICA 3,3 KM
 - TECNICA CLASSICA 2,5 KM
 - TECNICA LIBERA 3,75
 - TECNICA LIBERA 3,3 KM
 - TECNICA LIBERA 2,5 KM
 - TEAM SPRINT COMB. NORDICA 1,5 KM
 - TEAM SPRINT FONDO 1,15 KM
 - TECNICA LIBERA TURISTICA
 - CAMPOSCUOLA
 - TECNICA CLASSICA TURISTICA - RACCORDO
 - PARTERRE
- MOVIMENTI TERRA
- Oltre -5.0 m
 - da -5.0 m a 0.0 m
 - da 0.0 m a +5.0 m
 - Oltre +5.0 m
- STERRO
- RIPORTI

	MOVIMENTI TERRA		
	STERRO [mc]	RIPORTO [mc]	NETTO [mc]
Zona 1	5229	5185	-44
Zona 2	3395	2716	-679
Zona 3	821	1544	723
TOTALE	9445	9445	0

Per le zone oggetto di movimenti terra si prevede:
SUPERFICI DI SCOTICO DEL TERRENO VEGETALE (sp.30cm) = 19.260mq
SUPERFICI DI SPARGIMENTO TERRENO VEGETALE (sp.30cm) = 19.260mq
SUPERFICI DI SEMINA E PACCIAMATURA = 19.260mq

