



[illegible]

NOTA: alcune parti della struttura (platee, muri di elevazione, solette) addossate alla struttura principale e/o esistente dovranno essere ancorate agli elementi della struttura principale e/o esistente mediante l'utilizzo di resine epossidiche bicomponenti tipo **PR-RESO** o di analoghe caratteristiche meccaniche adottando le barre indicate ed infisse per una profondità pari a 20 cm


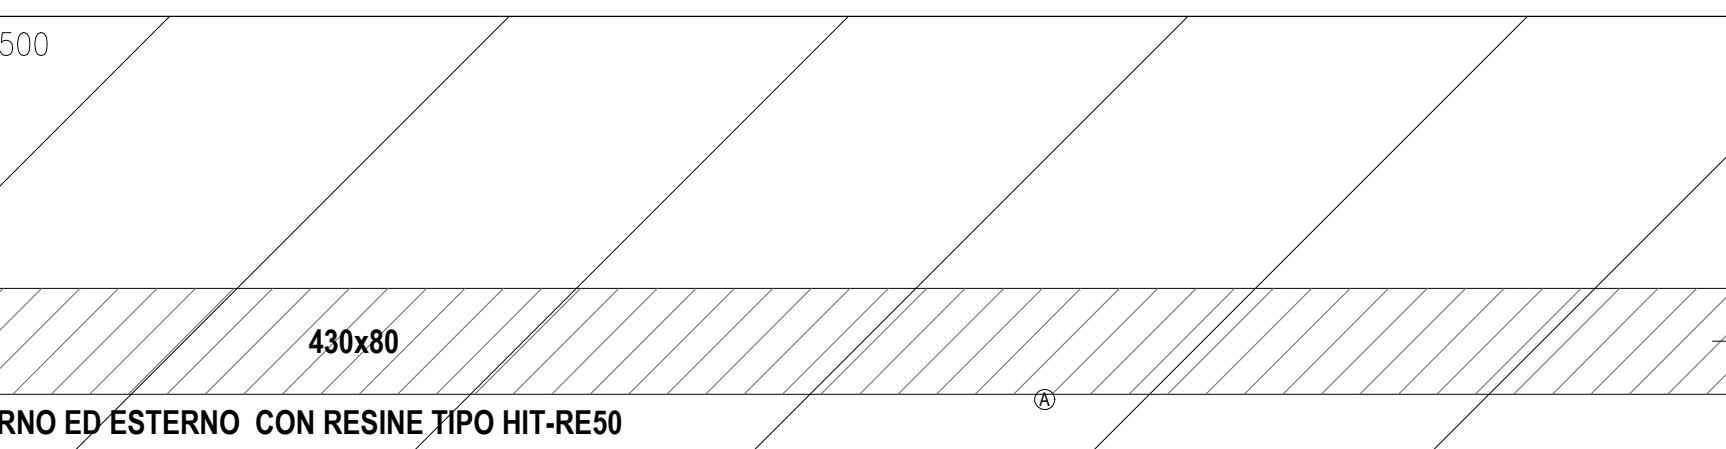


**MANUFATTO ESISTENTE**

## PIANO TERRA

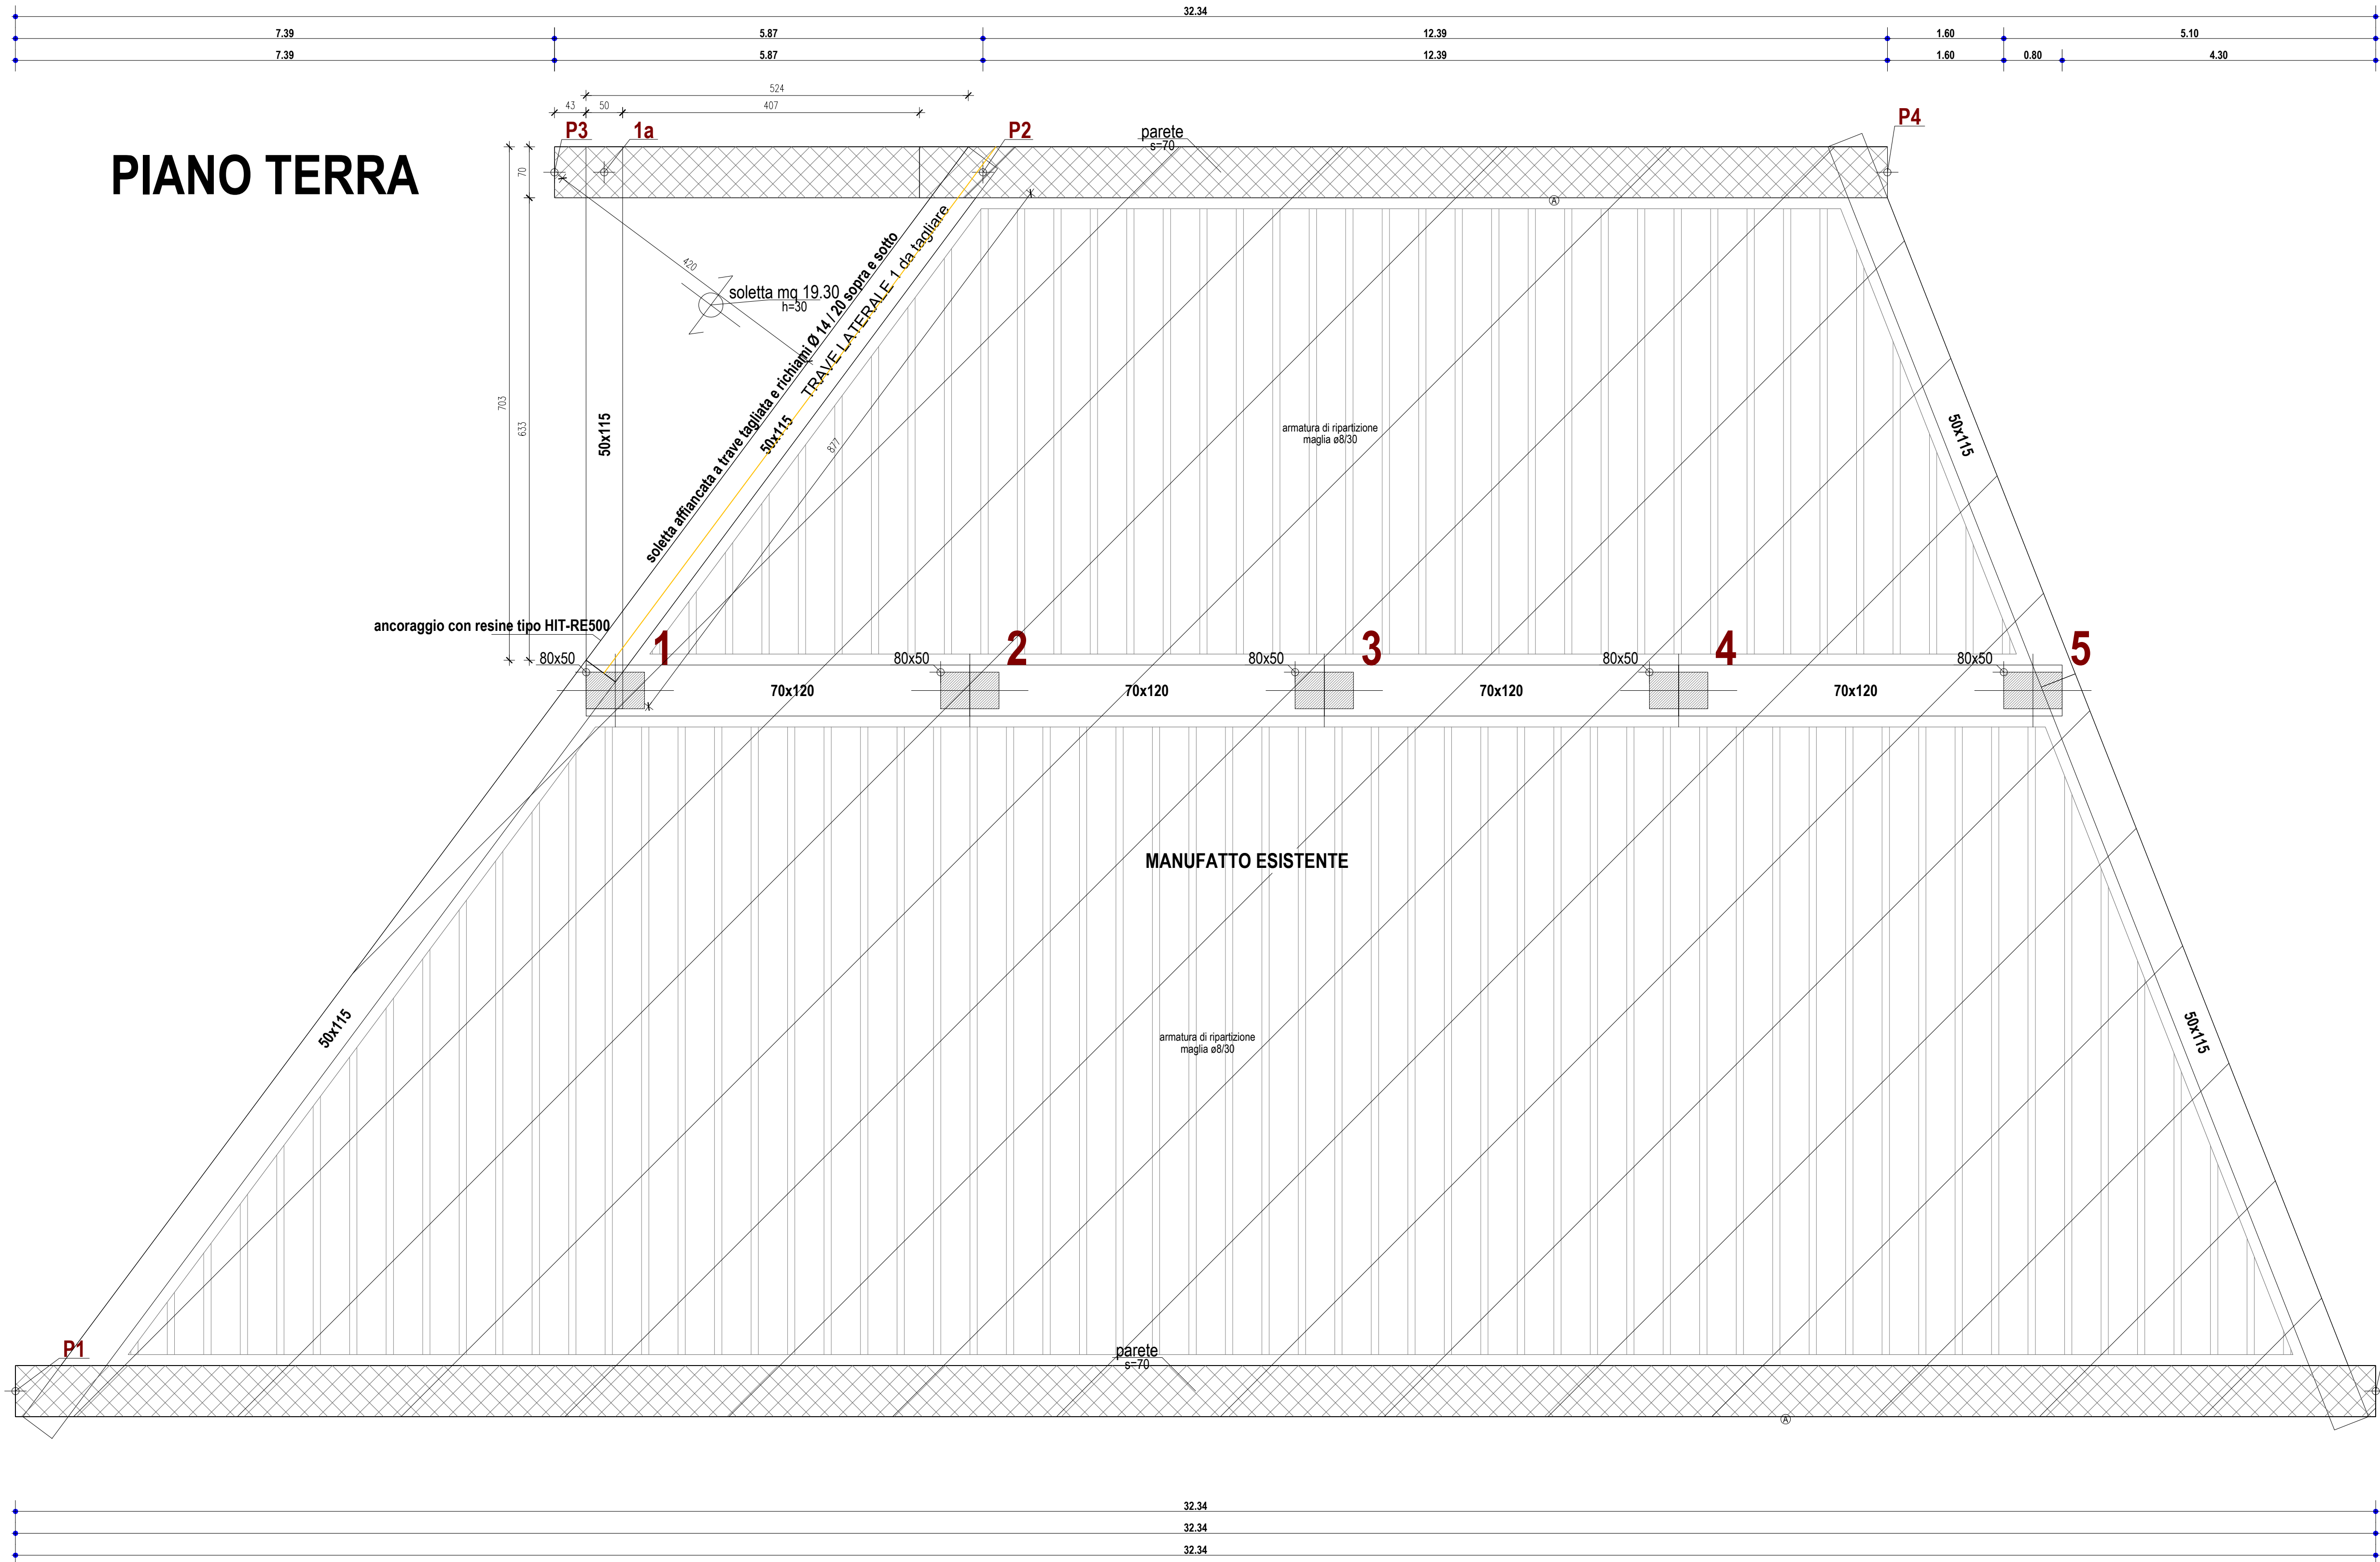

COLLEGAMENTO TRAVI LATERALI  
CON SOLAIO E MURETTO SUPERIORE  
scala 1:10

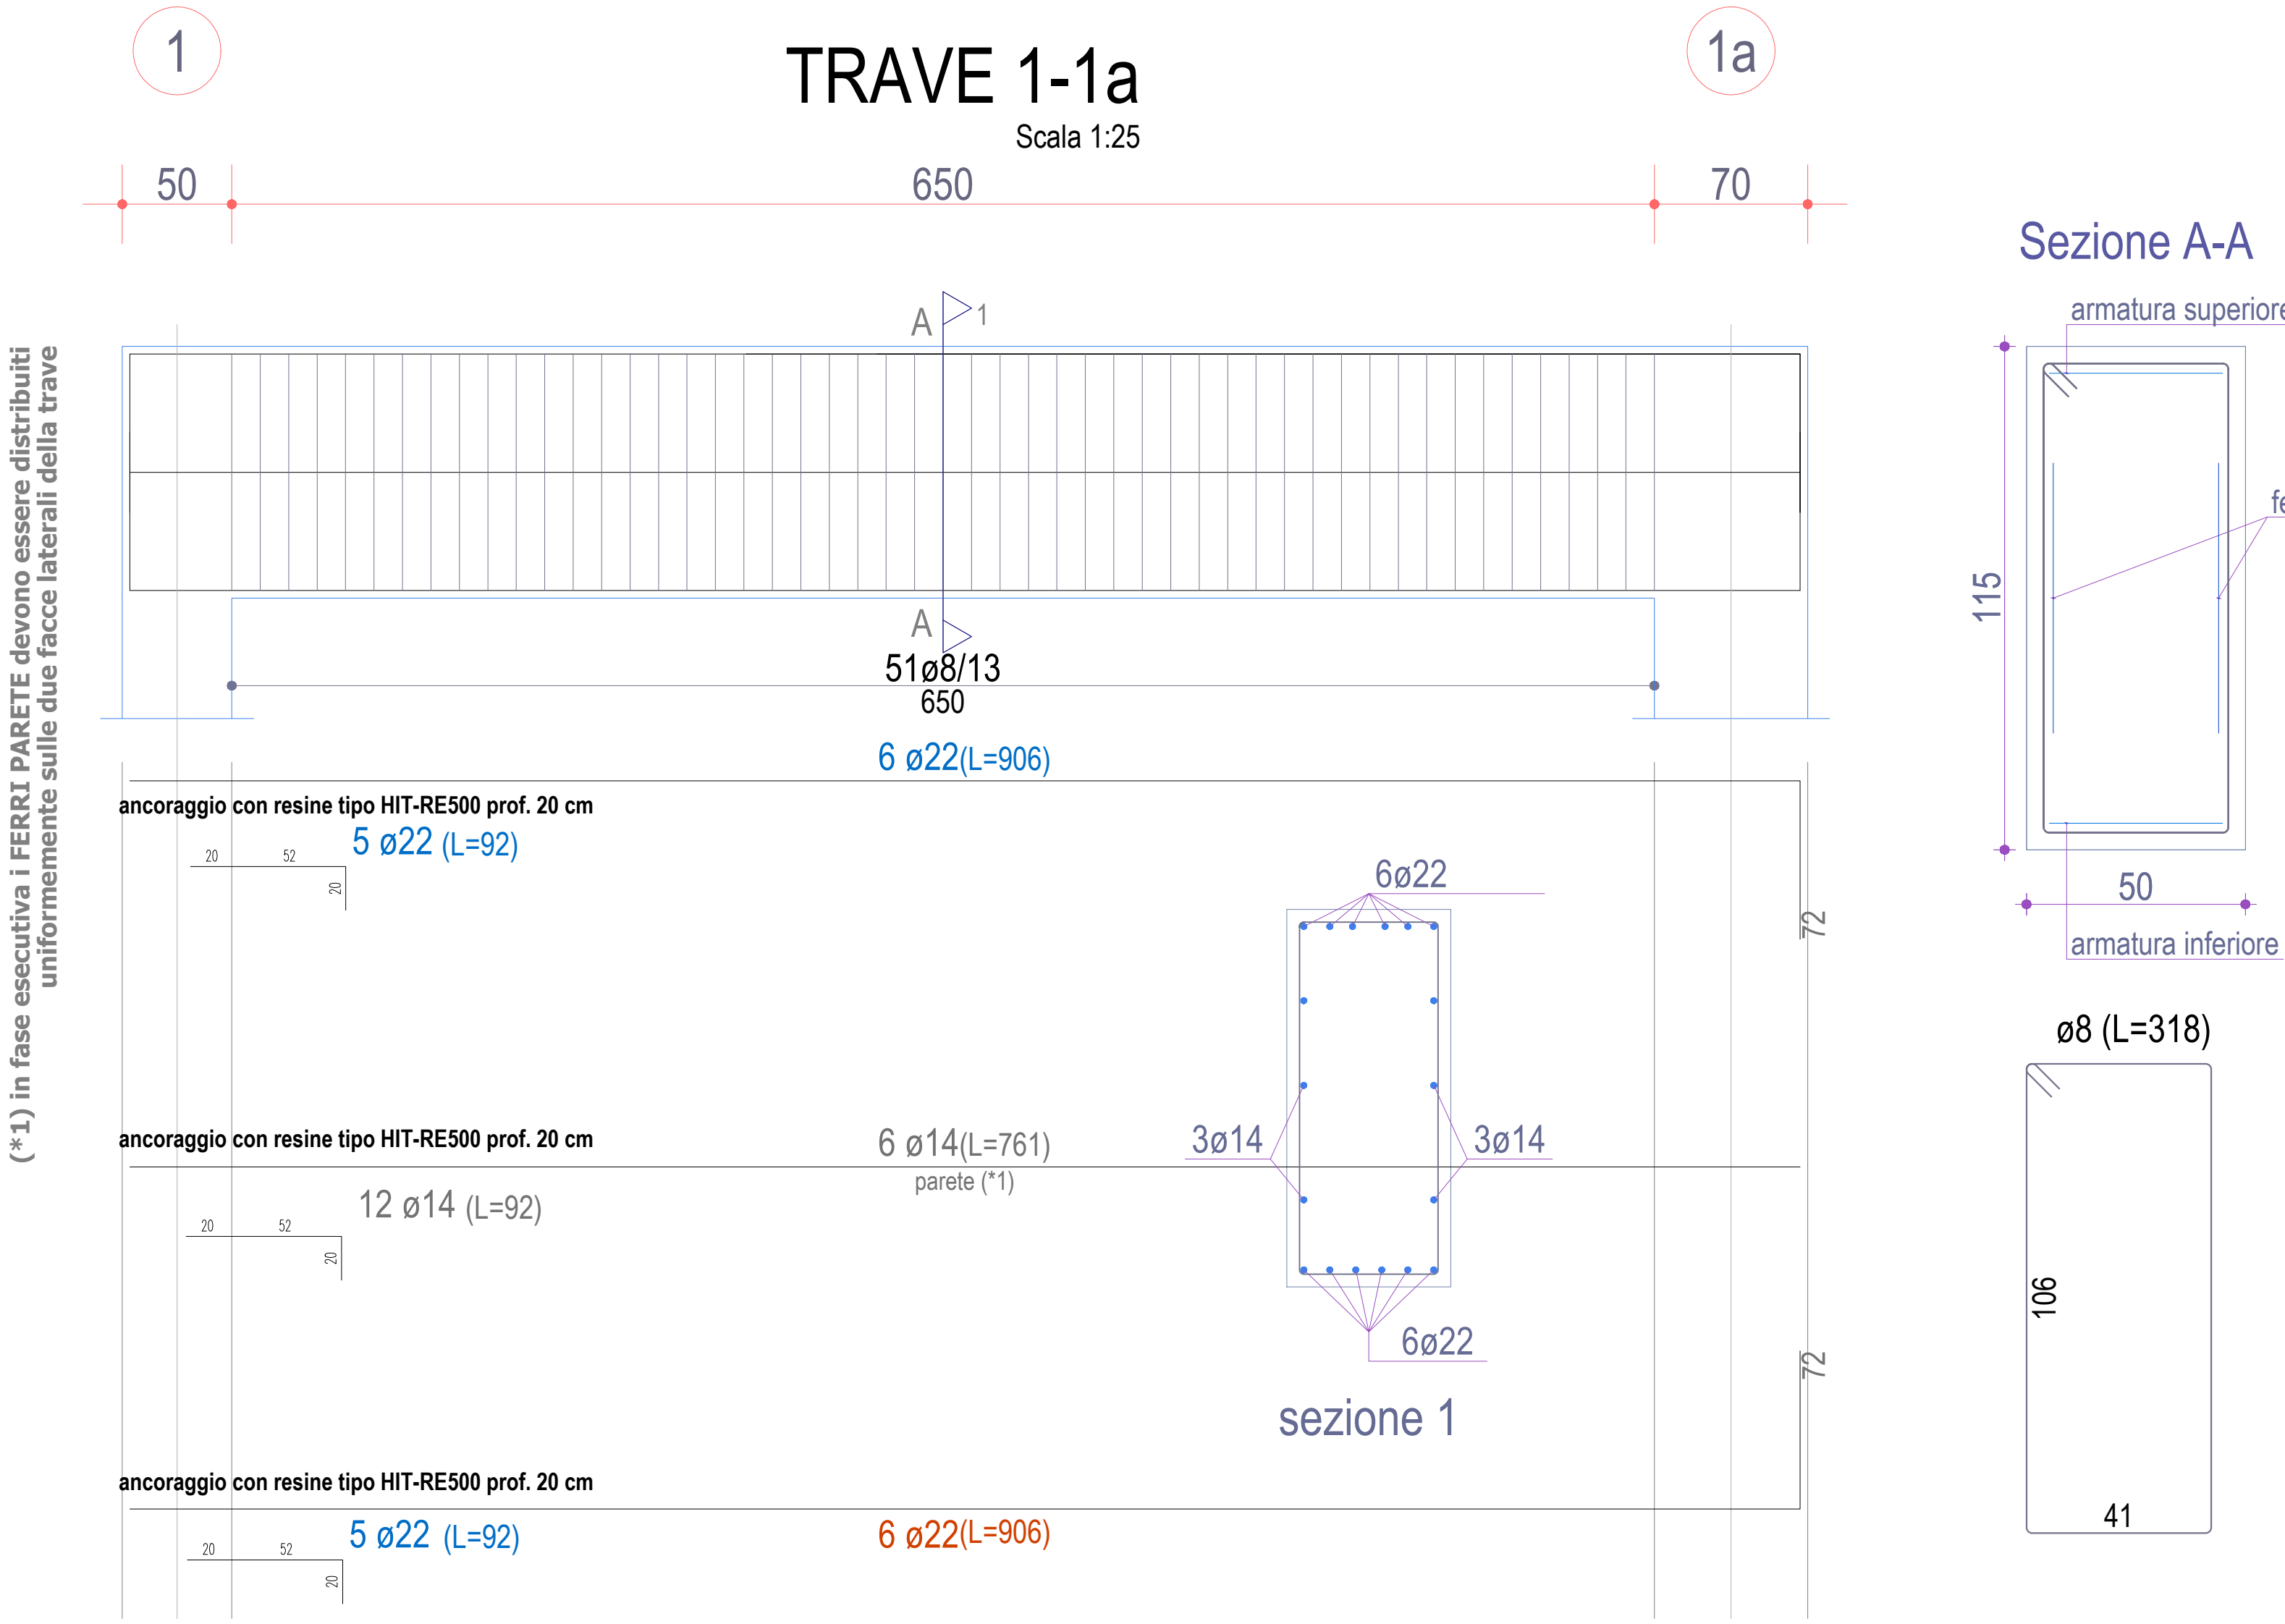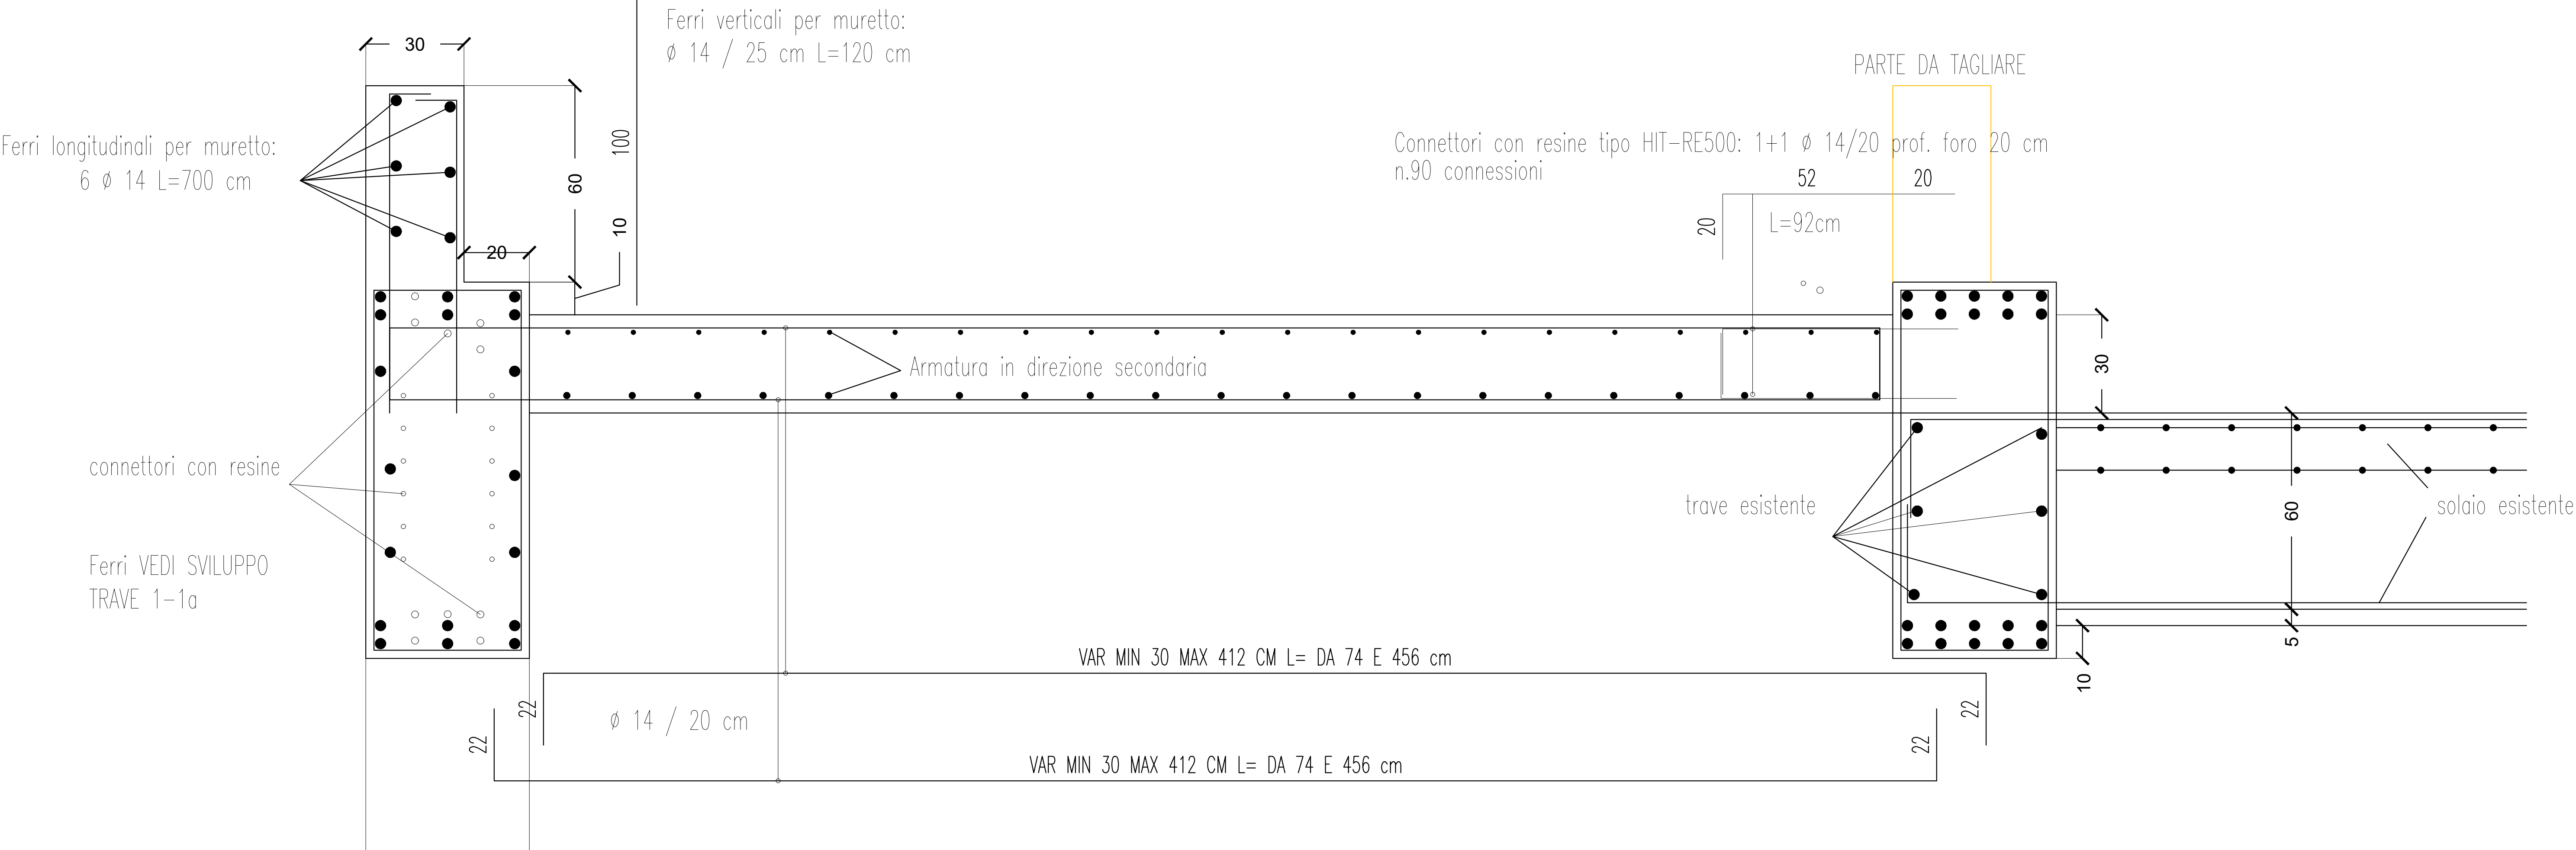

Spessore = 30

**Lato SUPERIORE**

ARMATURA DIFFUSA:

- ø14 /20Principale
- ø14 /20Secondaria

**Lato INFERIORE**

ARMATURA DIFFUSA:

- ø14 /20Principale
- ø20 /20Secondaria