


PLANIMETRIA STATO ATTUALE PISTE CONCESSIONATE - SCALA 1:2.500

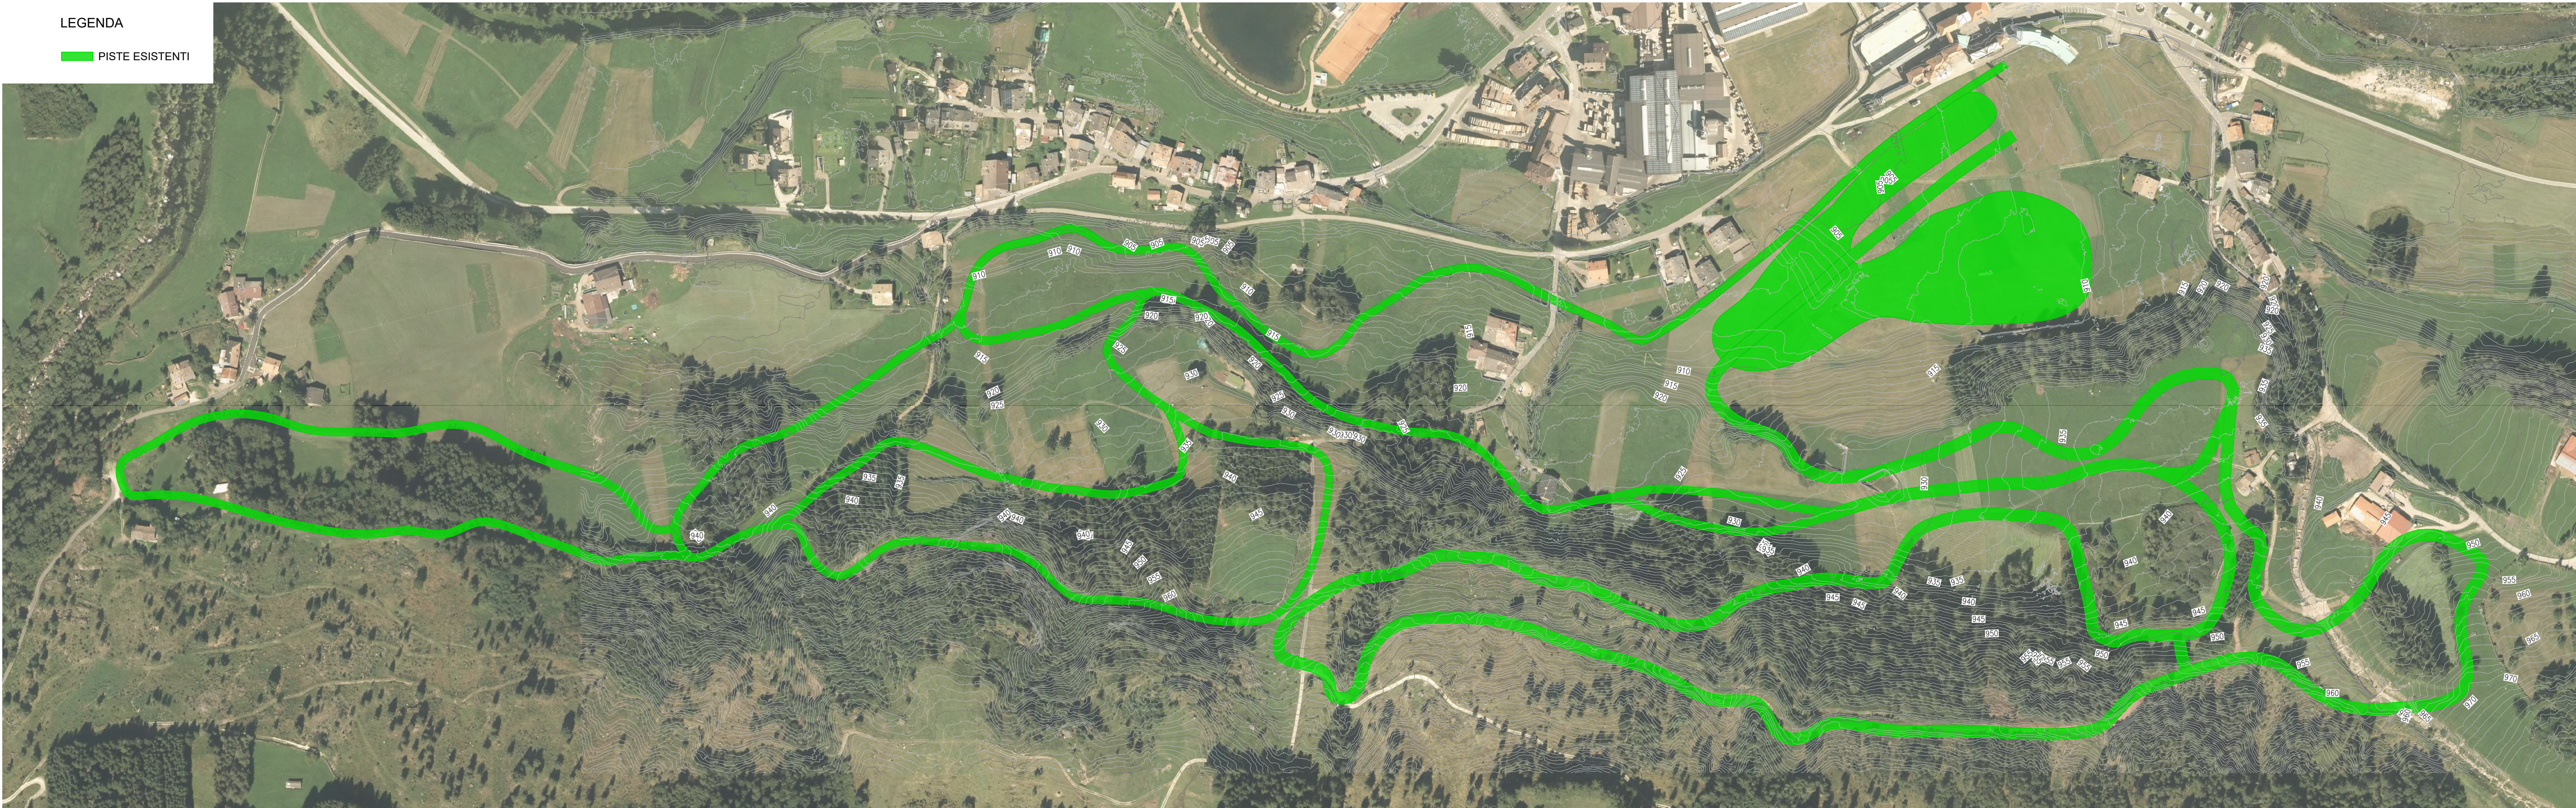

LEGENDA

PISTE ESISTENTI




PLANIMETRIA STATO PROGETTO - SCALA 1:2.500



LEGENDA

- TECNICA CLASSICA 5 KM
- TECNICA CLASSICA 3,75 KM
- TECNICA CLASSICA 3,3 KM
- TECNICA CLASSICA 2,5 KM
- TECNICA LIBERA 3,75
- TECNICA LIBERA 3,3 KM
- TECNICA LIBERA 2,5 KM
- TEAM SPRINT COMB. NORDICA 1,5 KM
- TEAM SPRINT FONDO 1,15 KM
- TECNICA LIBERA TURISTICA
- CAMPOSCUOLA
- TECNICA CLASSICA TURISTICA - RACCORDO
- PARTERRE

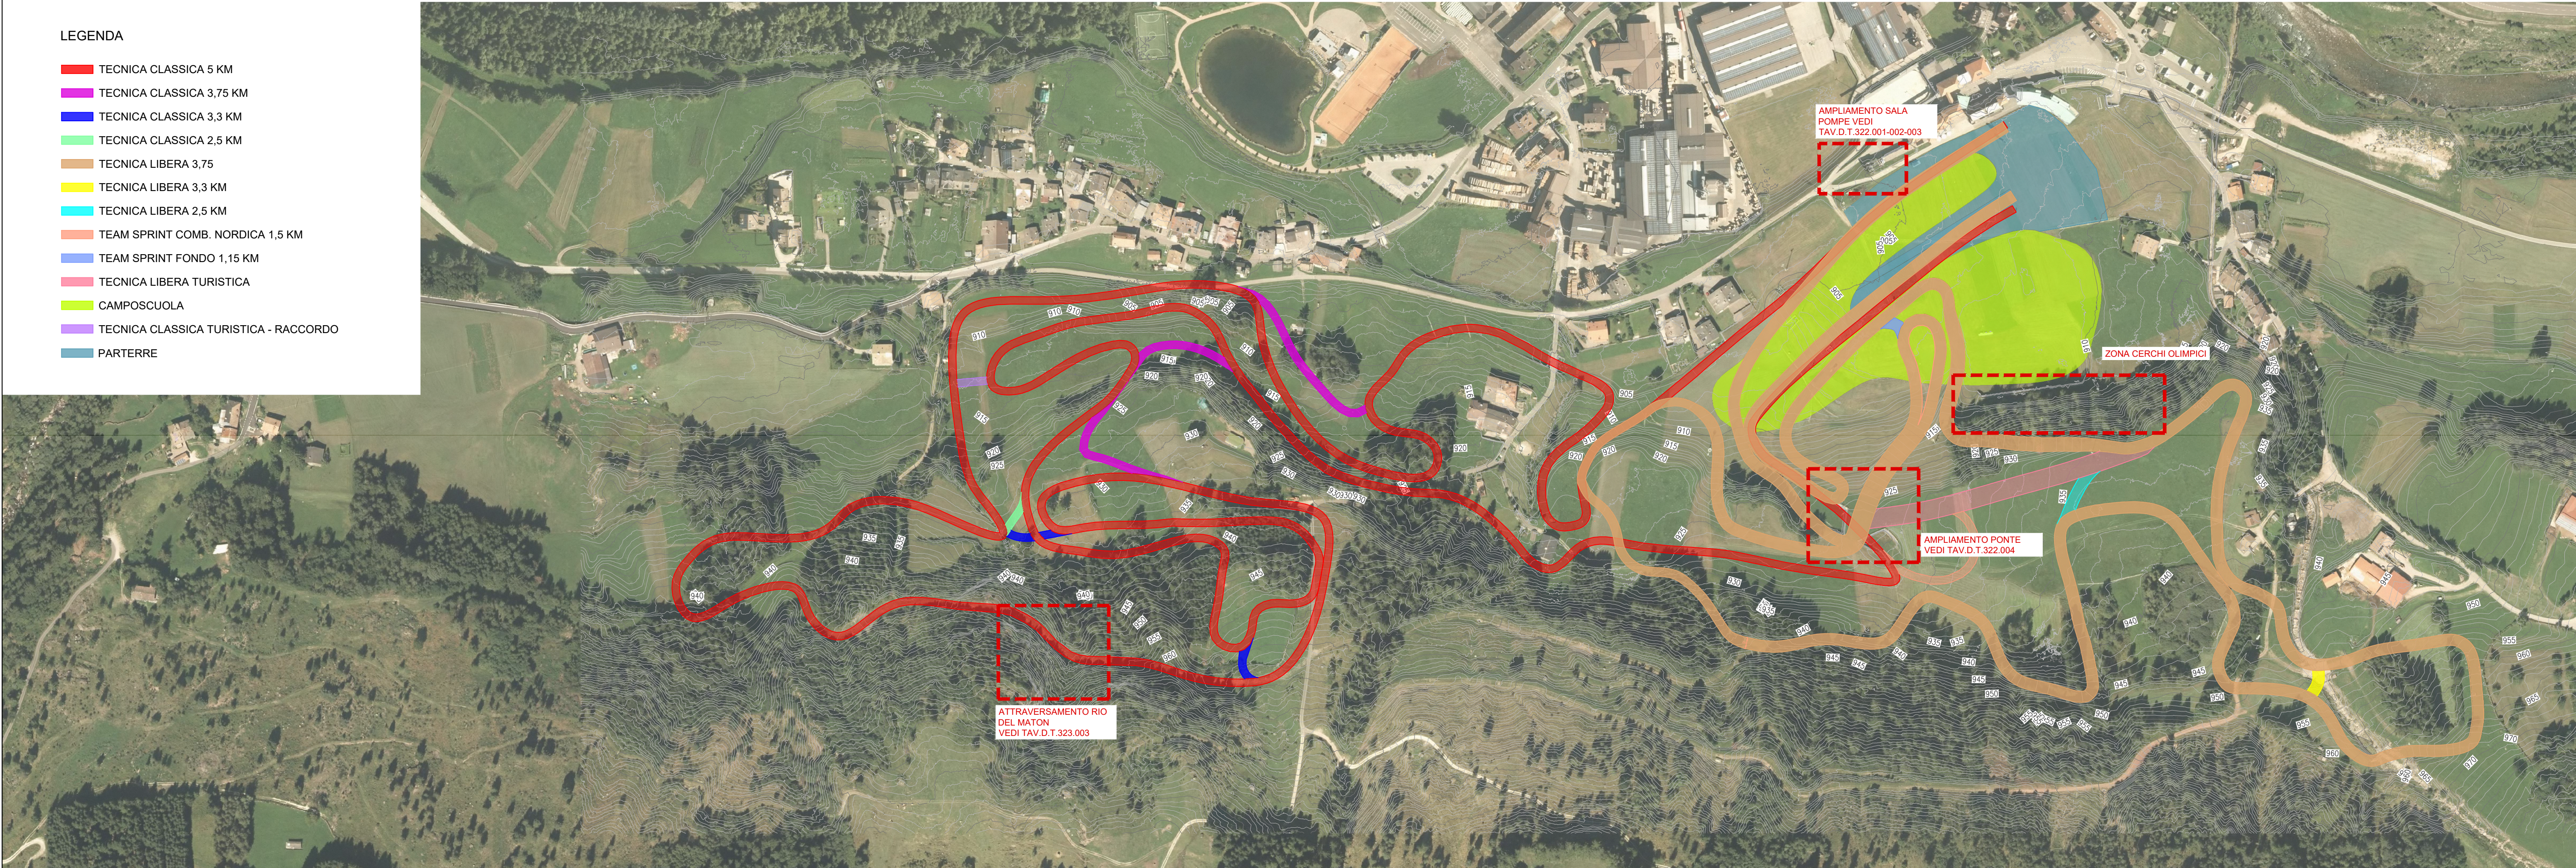

PROVINCIA AUTONOMA DI TRENTO
AGENZIA PROVINCIALE OPERE PUBBLICHE
SERVIZIO OPERE CIVILI
UFFICIO PROGETTAZIONE E DIREZIONE LAVORI



COMUNE DI TESERO
LAVORI PUBBLICI E AMBIENTE



Lavori di adeguamento dello
stadio del fondo a Lago di Tesero
UF3

FASE PROGETTO: PROGETTO ESECUTIVO

CATEGORIA: PROGETTO ARCHITETTONICO

TITOLO TAVOLA:
PLANIMETRIA PISTE
STATO ATTUALE E DI PROGETTO

C. SIP: E-90/000	C. SOC: 5360	SCALA: 1:2.500	FASE PROGETTO: E	TIPO ELAB.: T	CATEGORIA: 311	PARTI D'OPERA: UF3	N° PROG. 001	REVISIONE: 00
---------------------	-----------------	-------------------	---------------------	------------------	-------------------	-----------------------	-----------------	------------------

PROGETTO ARCHITETTONICO:
PROGETTO STRUTTURE:
PROGETTO IMPIANTI TERMOMECCANICI:
STUDIO DI COMPATIBILITA' OPERA DI PRESA AVISIO:

ing. Giordano FARINA

PROGETTO IMPIANTI ELETTRICI:

ing. Renato COSER

Viso I IL DIRIGENTE:
ing. Marco GELMINI

RELAZIONE GEOLOGICA:
geol. Mirko DEMOZZI

PIANO DELLE SERVITU':
geom. Sebastian GILMOZZI

Viso II IL DIRETTORE DELL'UFFICIO:
arch. Silvano TOMASELLI
IL COORDINATORE DEL GRUPPO DI PROGETTO:
ing. Gabriele DEVIGILI

CSP:
ing. Fabio GANZ

STUDI DI COMPATIBILITA' AREA PISTE:
ing. Matteo GIULIANI

RELAZIONE ACUSTICA:
tec. Lorenzo TOMASELLI
RELAZIONE FORESTALE:
dott. Enrico TONEZZER

NOME FILE: ET-311-001_PLAN_ATTUALE_PROGETTO

DATA REDAZIONE: MARZO 2024