

Sezione di scavo

~ 100 - 150

~ 140

Ø Tubo

~ 10

~ 80- 130

Legenda

- Tappeto erboso ottenuto mediante idrosemina
- Nastro di segnalazione
- Terreno vegetale, accantonato e ridisteso
- Materiale di risulta
- Materiale idoneo di copertura opportunamente selezionato
- Tubo acqua in ghisa
- Tubo di protezione con cavo di comando
- Tubo di protezione con cavo in fibra ottica
- Cavo corrente
- Messa a terra

Pianta Pozzetto

Chiusino ispezione

Collegamenti elettrici e idraulici

~ 60-80

~ 30

~ 30

~ 80-120

Sezione Pozzetto

~ 75

50

25

Kamlock 2"



Tubo 2"

Alimentazione elettrica


Cavi di comando entra/esci all'interno di cavidotto

Tubo acqua in ghisa

Per tutte le linee di scavo si considera una fascia di ripristino superficiale comprensivo di semina di 2,5m di larghezza in totale 3.095m di tracciato di linee di scavo

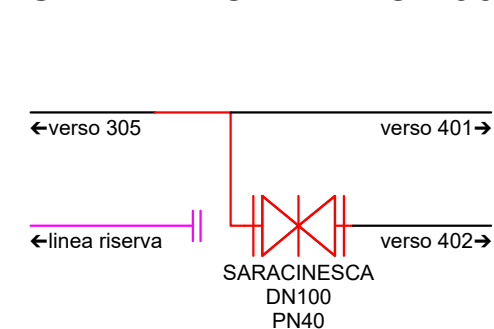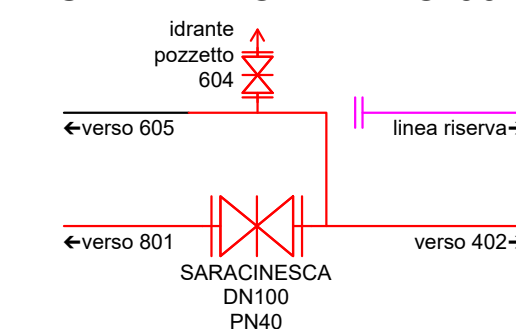

 BORDI PISTA
 LINEE E POZZETTI NON MODIFICATI RISPETTO AL PROGETTO AUTORIZZATO
 LINEE E POZZETTI STRALCIATI RISPETTO AL PROGETTO AUTORIZZATO
 LINEE E POZZETTI DI VARIANTE RISPETTO AL PROGETTO AUTORIZZATO
 STAZIONE DI POMPAGGIO
 POZZETTO DI SEZIONAMENTO

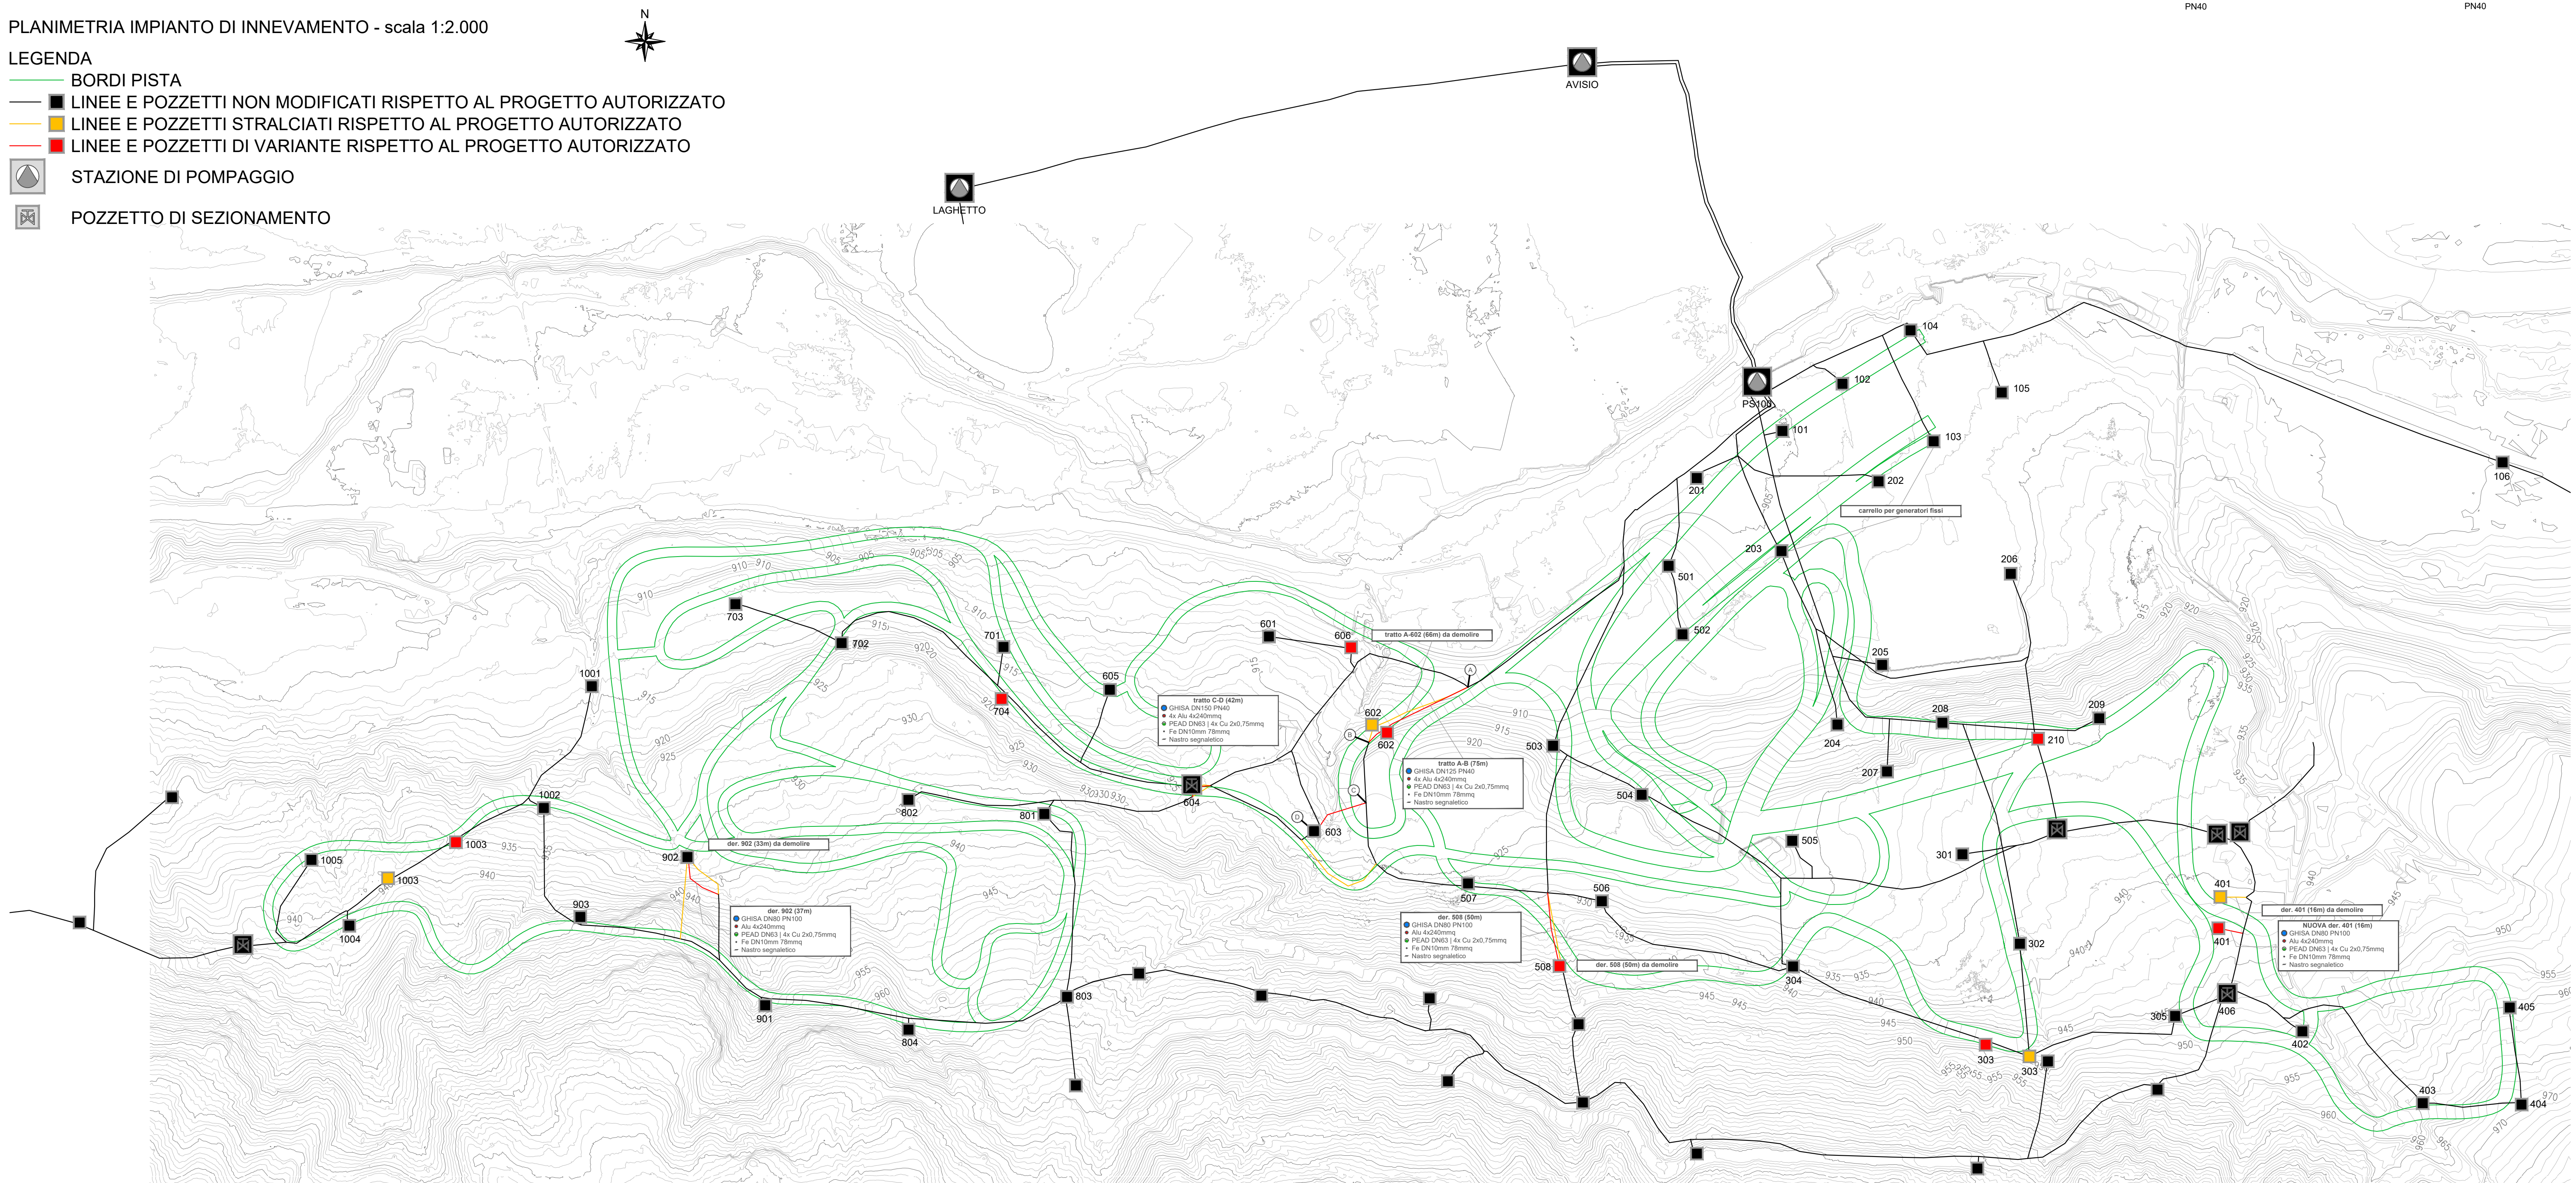

 PROVINCIA AUTONOMA DI TRENTO AGENZIA PROVINCIALE OPERE PUBBLICHE SERVIZIO OPERE CIVILI UFFICIO PROGETTAZIONE E DIREZIONE LAVORI								
 COMUNE DI TESERO LAVORI PUBBLICI E AMBIENTE								
 Lavori di adeguamento dello stadio del fondo a Lago di Tesero UF3 - VARIANTE n.1								
PROGETTO ESECUTIVO								
IMPIANTI - SPECIALI								
PLANIMETRIA IMPIANTO DI INNEVAMENTO - COMPARATO								
SIP: T-90/000	C. SOC. 5360	SCALA: 1:2000	FASE PROGETTO: VAR.1	TIPO ELAB.: T	CATEGORIA: 336	PARTE OPERA: UF3	N° PROG. 002	REVISIONE: REV.0
PROGETTO ARCHITETTONICO: PROGETTO STRUTTURE: PROGETTO IMPIANTI TERMOMECCANICI: STUDIO DI COMPATIBILITA' OPERA DI PRESA AVISIO:			PROGETTO IMPIANTI ELETTRICI:			Visto / IL DIRIGENTE:		
ing. Giordano FARINA			ing. Renato COSER			ing. Marco GELMINI		
RELAZIONE GEOLOGICA:			PIANO DELLE SERVITU':			Visto / IL DIRETTORE DELL'UFFICIO : ing. Matteo D'IGNAZIO IL COORDINATORE DEL GRUPPO DI PROGETTO: ing. Gabriele DEVIGILI		
ing. Mirko DEMOZZI			geom. Luca FAILO					
STUDIO DI COMPATIBILITA' AREA PISTE:			RELAZIONE ACUSTICA: tec. Lorenzo TOMASELLI RELAZIONE FORESTALE: dott. Enrico TONEZZER					
ing. Fabio GANZ			ing. Matteo GIULIANI					
DATA REDAZIONE: GENNAIO 2025								