


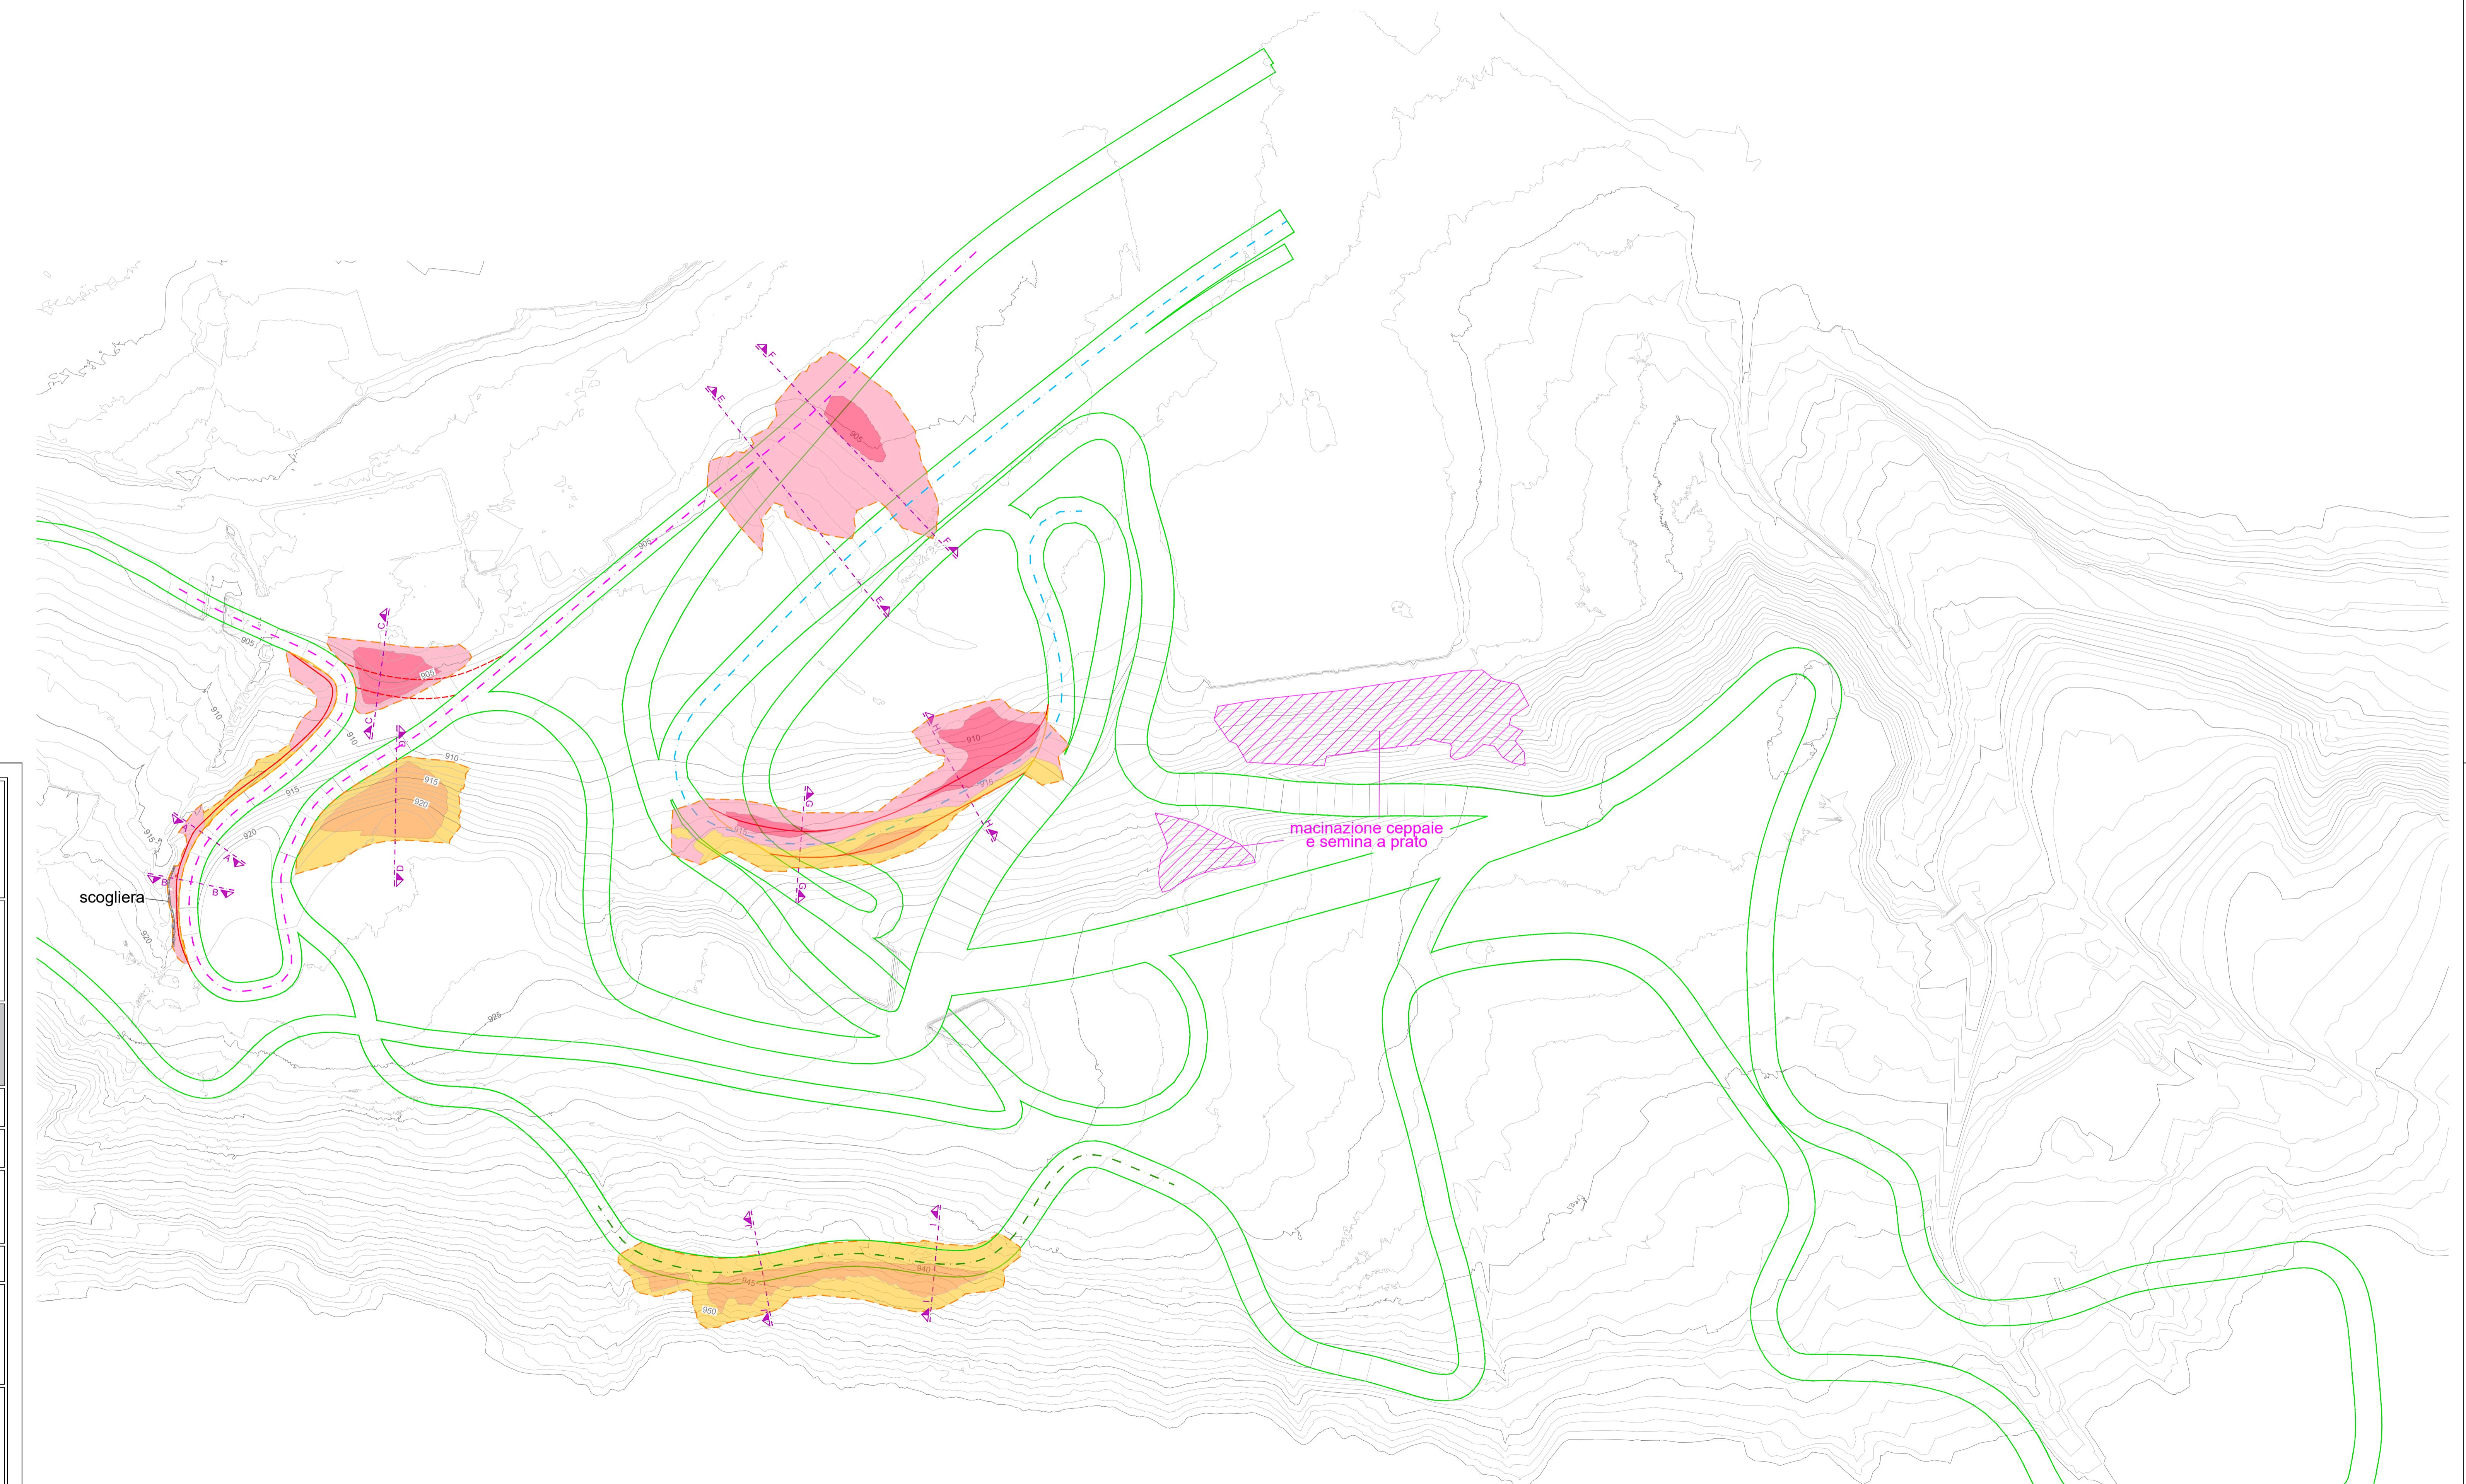

LEGENDA

- - -	ASSE PISTA PROFILO 1
- - -	ASSE PISTA PROFILO 2
- - -	ASSE PISTA PROFILO 3
- - -	BORDO PISTA AUTORIZZATO
- - -	BORDO PISTA DI VARIANTE
- - -	AREA DI INTERVENTO MMT
orange	sterzo oltre 1.00m e fino a 5.00m
pink	riporto fino a 1.00m
red	riporto oltre 1.00m e fino a 5.00m



PROVINCIA AUTONOMA DI TRENTO
AGENZIA PROVINCIALE OPERE PUBBLICHE
SERVIZIO OPERE CIVILI

UFFICIO PROGETTAZIONE E DIREZIONE LAVORI



COMUNE DI TESERO
LAVORI PUBBLICI E AMBIENTE



Lavori di adeguamento dello
stadio del fondo a Lago di Tesero
UF3 - VARIANTE n.1

FASE PROGETTO : PROGETTO ESECUTIVO

CATEGORIA : PROGETTO ARCHITETTONICO

TITOLO TAVOLA:
PLANIMETRIA PISTE STERRI E RIPORTI

C.SIP	C.SOC	SCALA:	1:1000
E-90/000	5360		

FASE PROGETTO:	VAR.1	TIPO ELAB.:	T
CATEGORIA:	311	PARTE D'OPERA:	UF3
N° PROGR.	019	REVISIONE:	REV.0

PROGETTO ARCHITETTONICO:	PROGETTO IMPIANTI ELETTRICI:	Visto il DIRETTORE DELL'UFFICIO:
PROGETTO STRUTTURE:	ing. Renato COSER	ing. Marco GELMINI
PROGETTO IMPIANTI TERMOMECCANICI:		
STUDIO DI COMPATIBILITÀ OPERA DI PRESA AVISIO:		

ing. Giordano FARINA		
----------------------	--	--

RELATION GEOLOGICA:	PIANO DELLE SERVITÙ:	Visto il DIRETTORE DELL'UFFICIO:
---------------------	----------------------	----------------------------------

geol. Mirko DEMOZZI	geom. Luca FAILO	ing. Matteo D'IGNAZIO
---------------------	------------------	-----------------------

RELACION ACUSTICA:	STUDI DI COMPATIBILITÀ AREA PISTE:	IL COORDINATORE DEL GRUPPO DI PROGETTO:
--------------------	------------------------------------	---

tec. Lorenzo TOMASELLI	ing. Fabio GANZ	ing. Gabriele DEVIGILI
------------------------	-----------------	------------------------

RELACION FORESTALE:	ing. Matteo GIULIANI	dott. Enrico TONEZZER
---------------------	----------------------	-----------------------

NOME FILE:		DATA REDAZIONE GENNAIO 2025
------------	--	-----------------------------