


PROFILO LONGITUDINALE PISTA 3,3 km TECNICA CLASSICA - scala 1:2500

- LEGENDA PROFILO
- TERRENO STATO ATTUALE
 - TERRENO DI PROGETTO
 - STERRO
 - RIPORTO

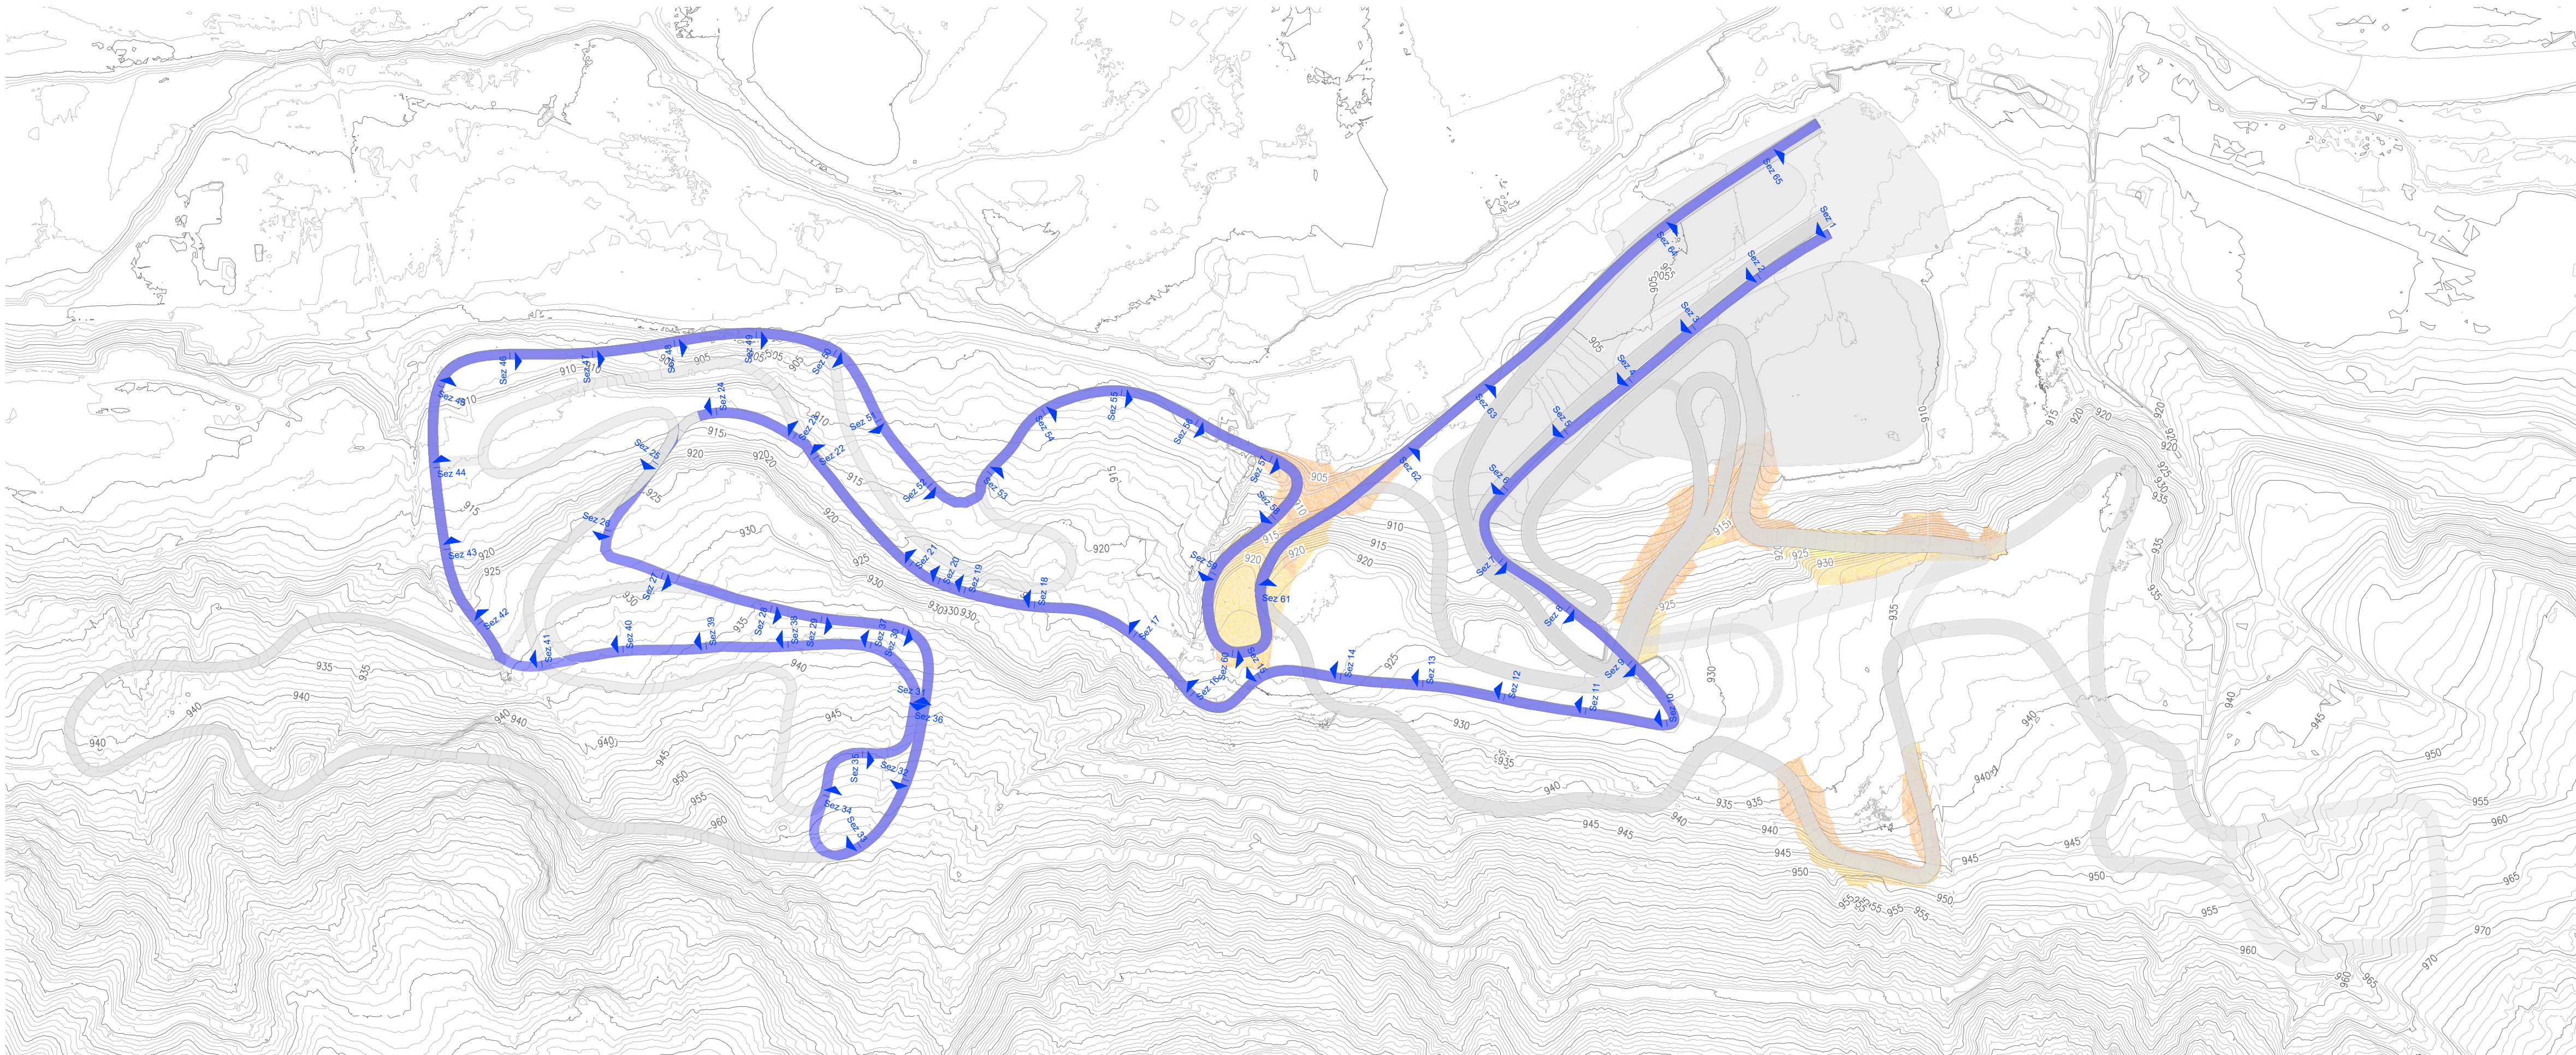

PROVINCIA AUTONOMA DI TRENTO

AGENZIA PROVINCIALE OPERE PUBBLICHE

SERVIZIO OPERE CIVILI

UFFICIO PROGETTAZIONE E DIREZIONE LAVORI

COMUNE DI TESERO

LAVORI PUBBLICI E AMBIENTE

Lavori di adeguamento dello stadio del fondo a Lago di Tesero UF3

FASE PROGETTO:

PROGETTO ESECUTIVO

CATEGORIA:

PROGETTO ARCHITETTONICO

TITOLO TAVOLA:

PROFILO LONGITUDINALE PISTA 3,3 km TECNICA CLASSICA

90/000	C. SOC. 5360	SCALA: 1:2.500	FASE PROGETTO: E	TIPO ELAB.: T	CATEGORIA: 311	PARTI D'OPERA: UF3	N° PROGR. 005	REVISIONE: 02
PROGETTO ARCHITETTONICO: PROGETTO STRUTTURE: PROGETTO IMPIANTI TERMOMECCANICI: STUDIO DI COMPATIBILITA' OPERA DI PRESA AVISIO.			PROGETTO IMPIANTI ELETTRICI:			Visto I IL DIRIGENTE: ing. Marco GELMINI		
ing. Giordano FARINA			ing. Renato COSER					
RELAZIONE GEOLOGICA:			PIANO DELLE SERVITU':			Visto I IL DIRETTORE DELL'UFFICIO : arch. Silvano TOMASELLI IL COORDINATORE DEL GRUPPO DI PROGETTO: ing. Gabriele DEVIGILI		
geol. Mirko DEMOZZI			geom. Sebastian GILMOZZI					
CSP:			STUDI DI COMPATIBILITA' AREA PISTE:			RELAZIONE ACUSTICA: tec. Lorenzo TOMASELLI RELAZIONE FORESTALE: dott. Enrico TONEZZER		
ing. Fabio GANZ			ing. Matteo GIULIANI					
FILE: ET-311-005_PROF_3-3KM_TC_REV2.pdf						DATA REDAZIONE: GIUGNO 2024		

