



PLANIMETRIA - PANCA  
SCALA 1:20

SCALA 1:20  
(misure espresse in centimetri)

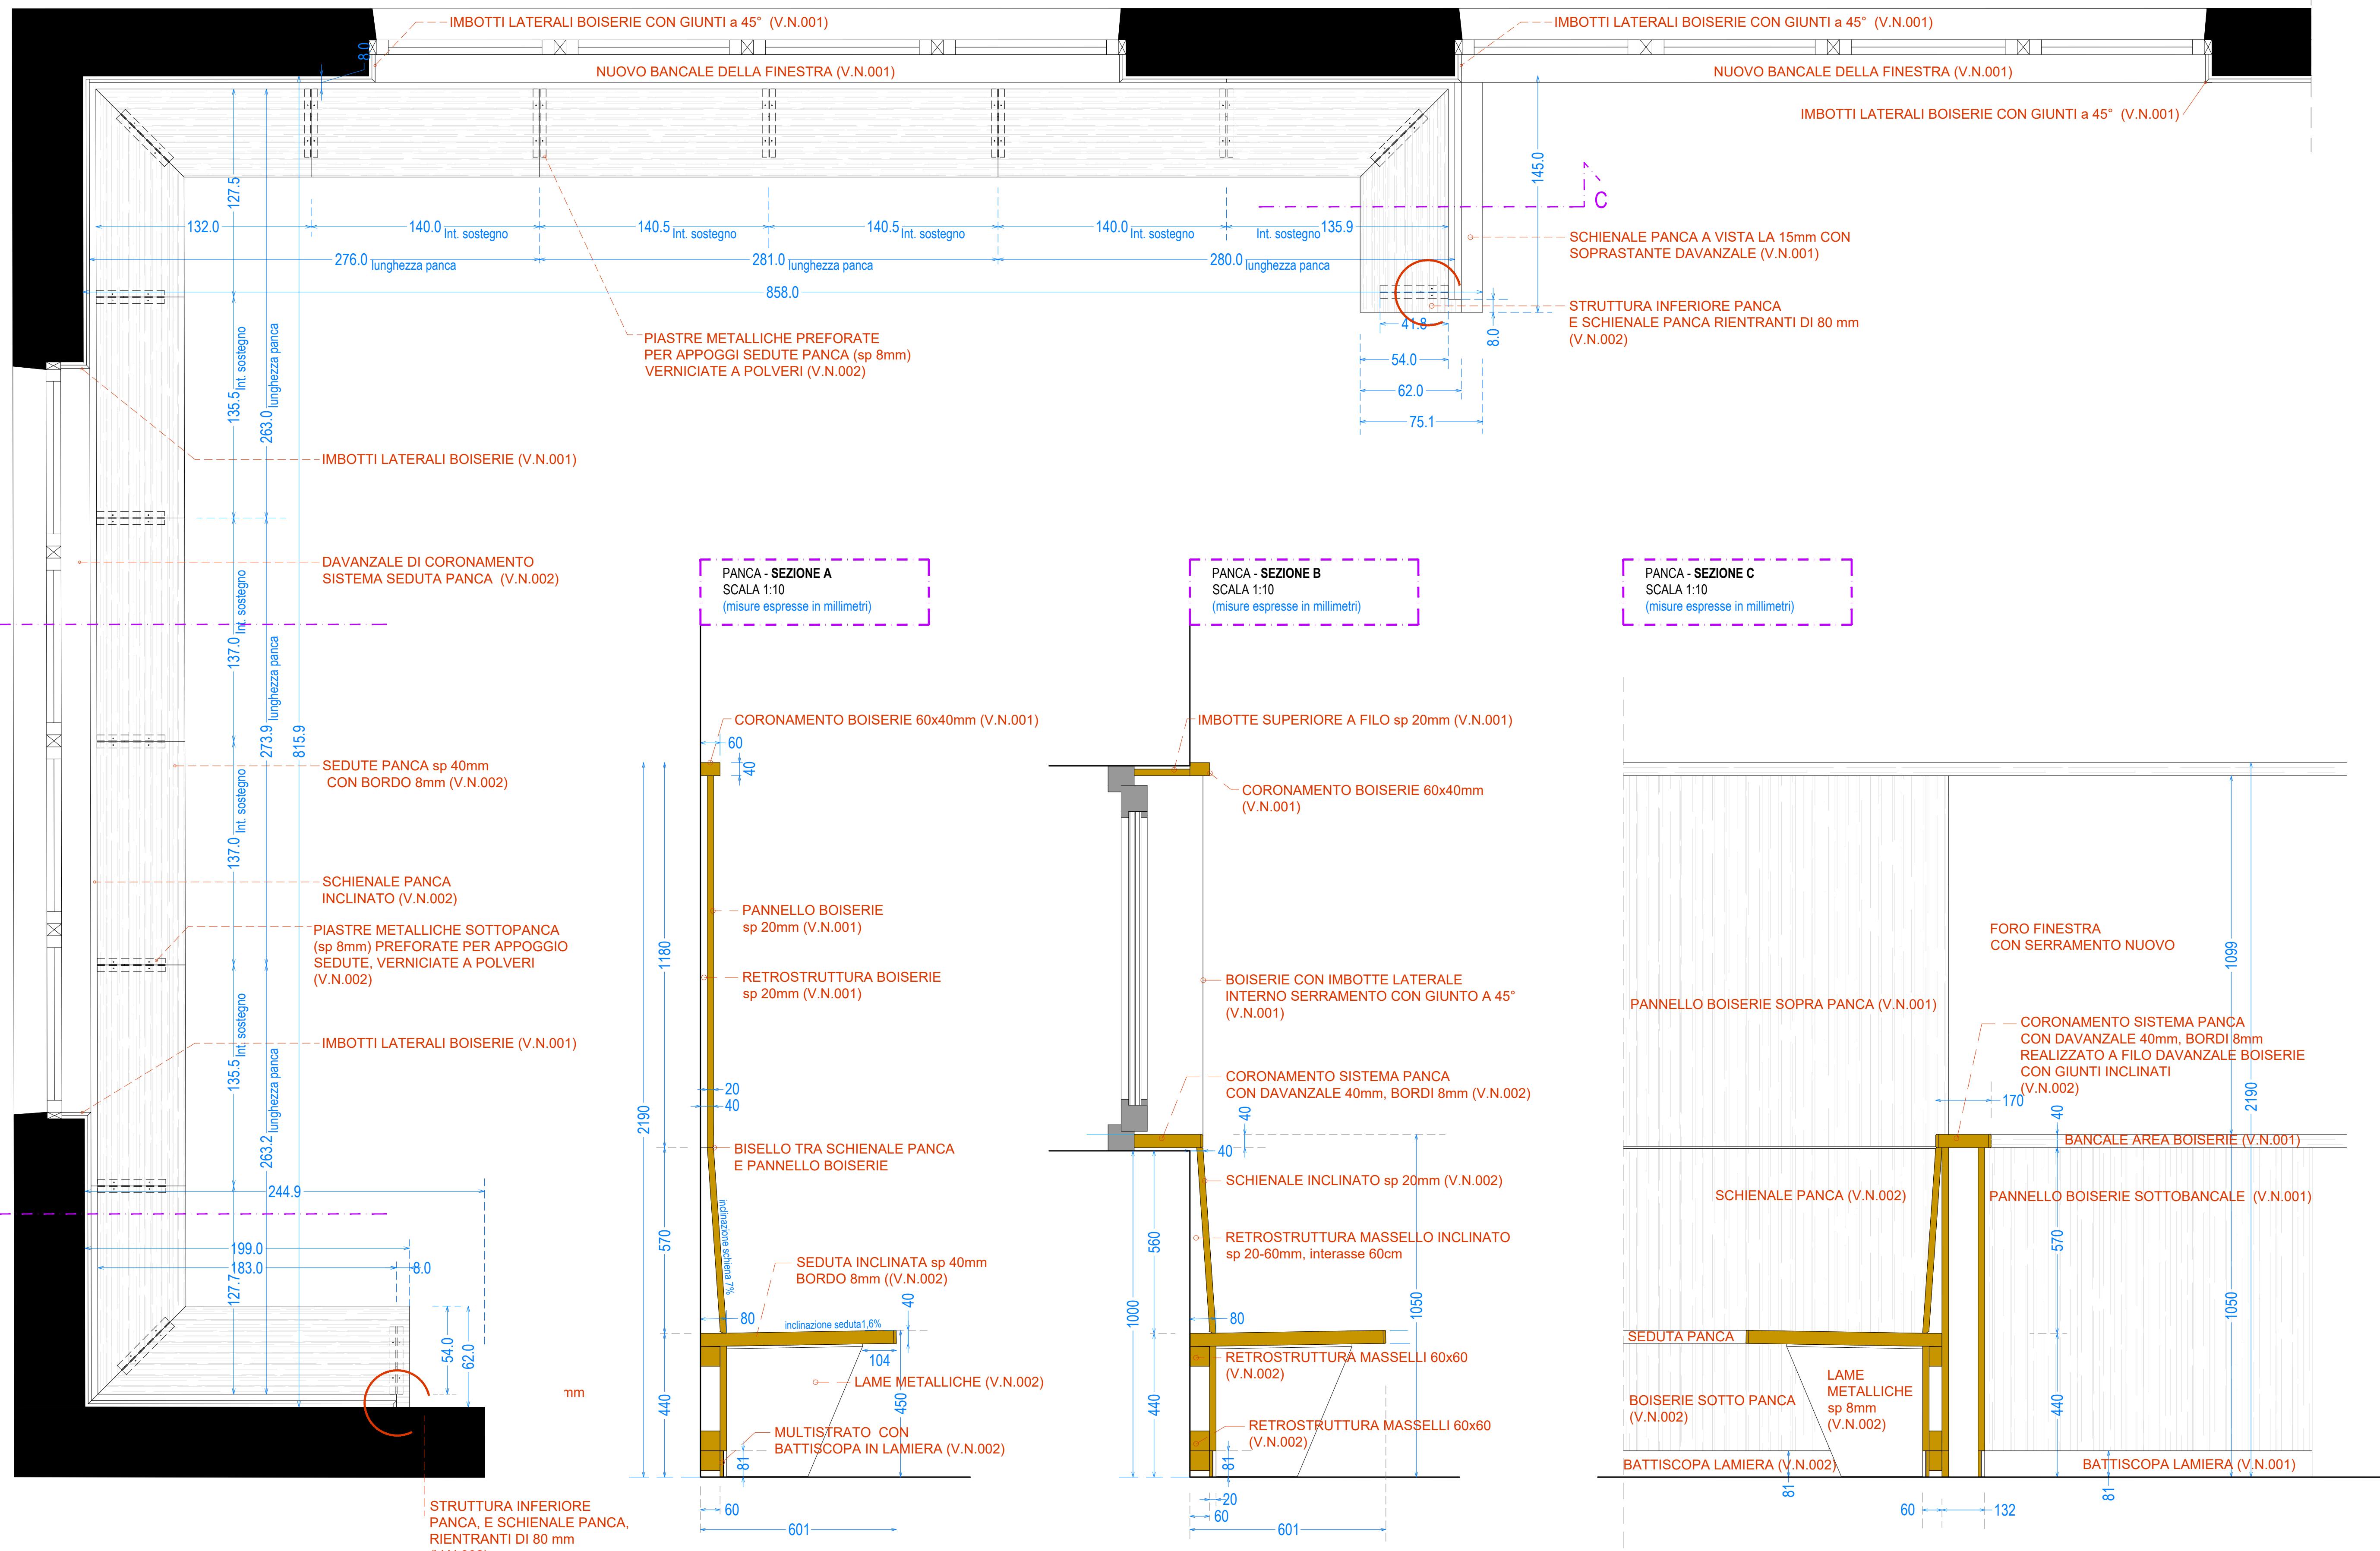

# **ANCA - LAMA METALLICA DI SOSTEGNO CALA 1:10**

CALA 1:10  
misure espresse in millimetri)

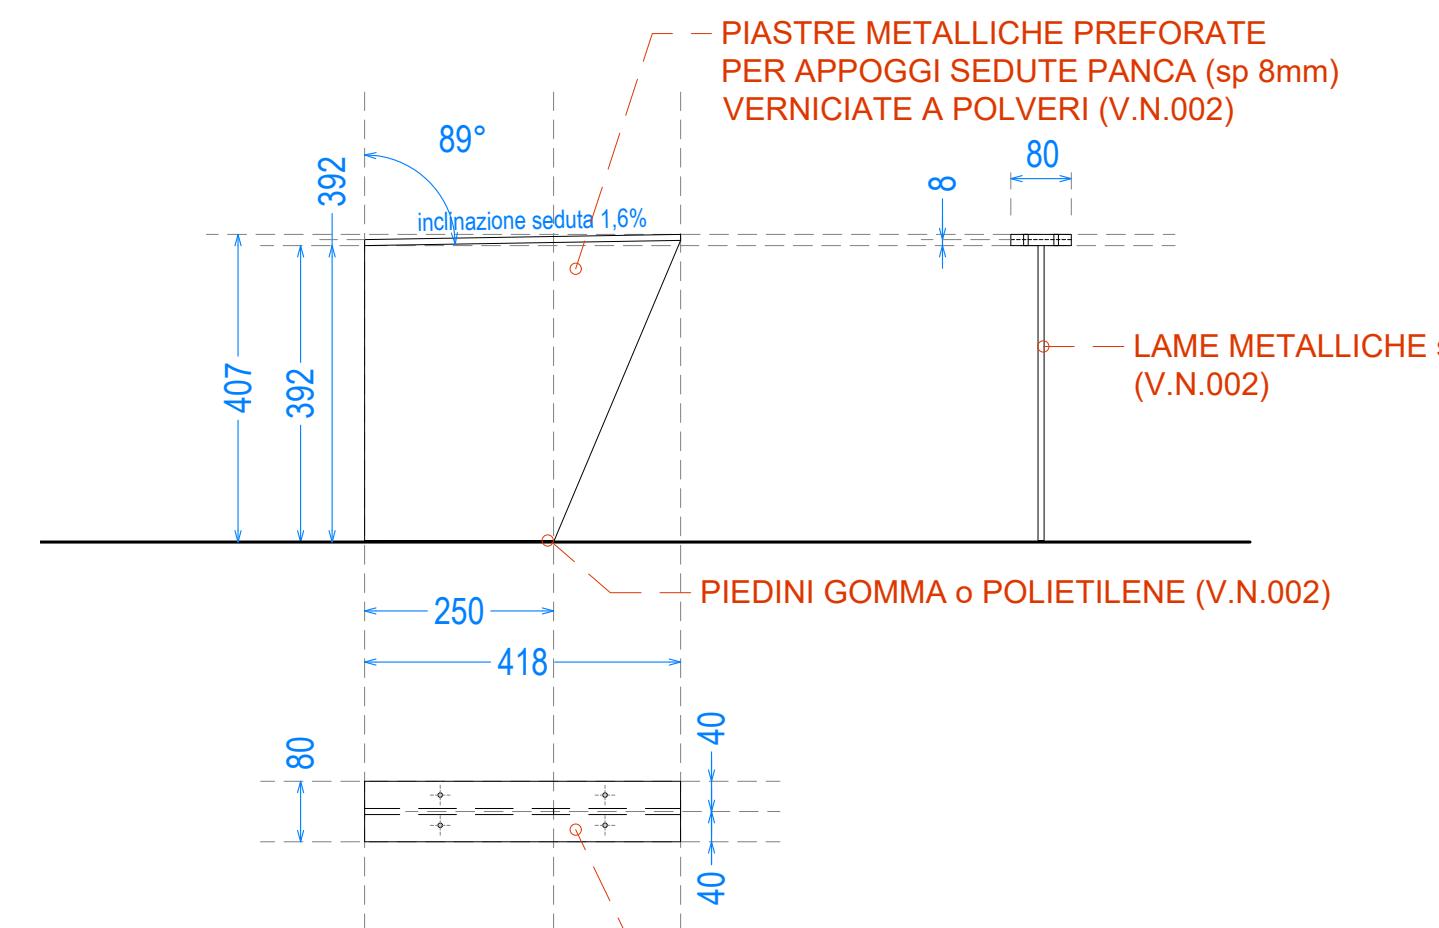

# **PROVINCIA AUTONOMA DI TRENTO**

## **AGENZIA PROVINCIALE OPERE PUBBLICHE**

### **SERVIZIO OPERE CIVILI**

# COMUNE DI TESERO

## LAVORI PUBBLICI E AMBIENTE

# Lavori di adeguamento dello stadio del fondo a Lago di Tesero

## LIE6 - Arredi