

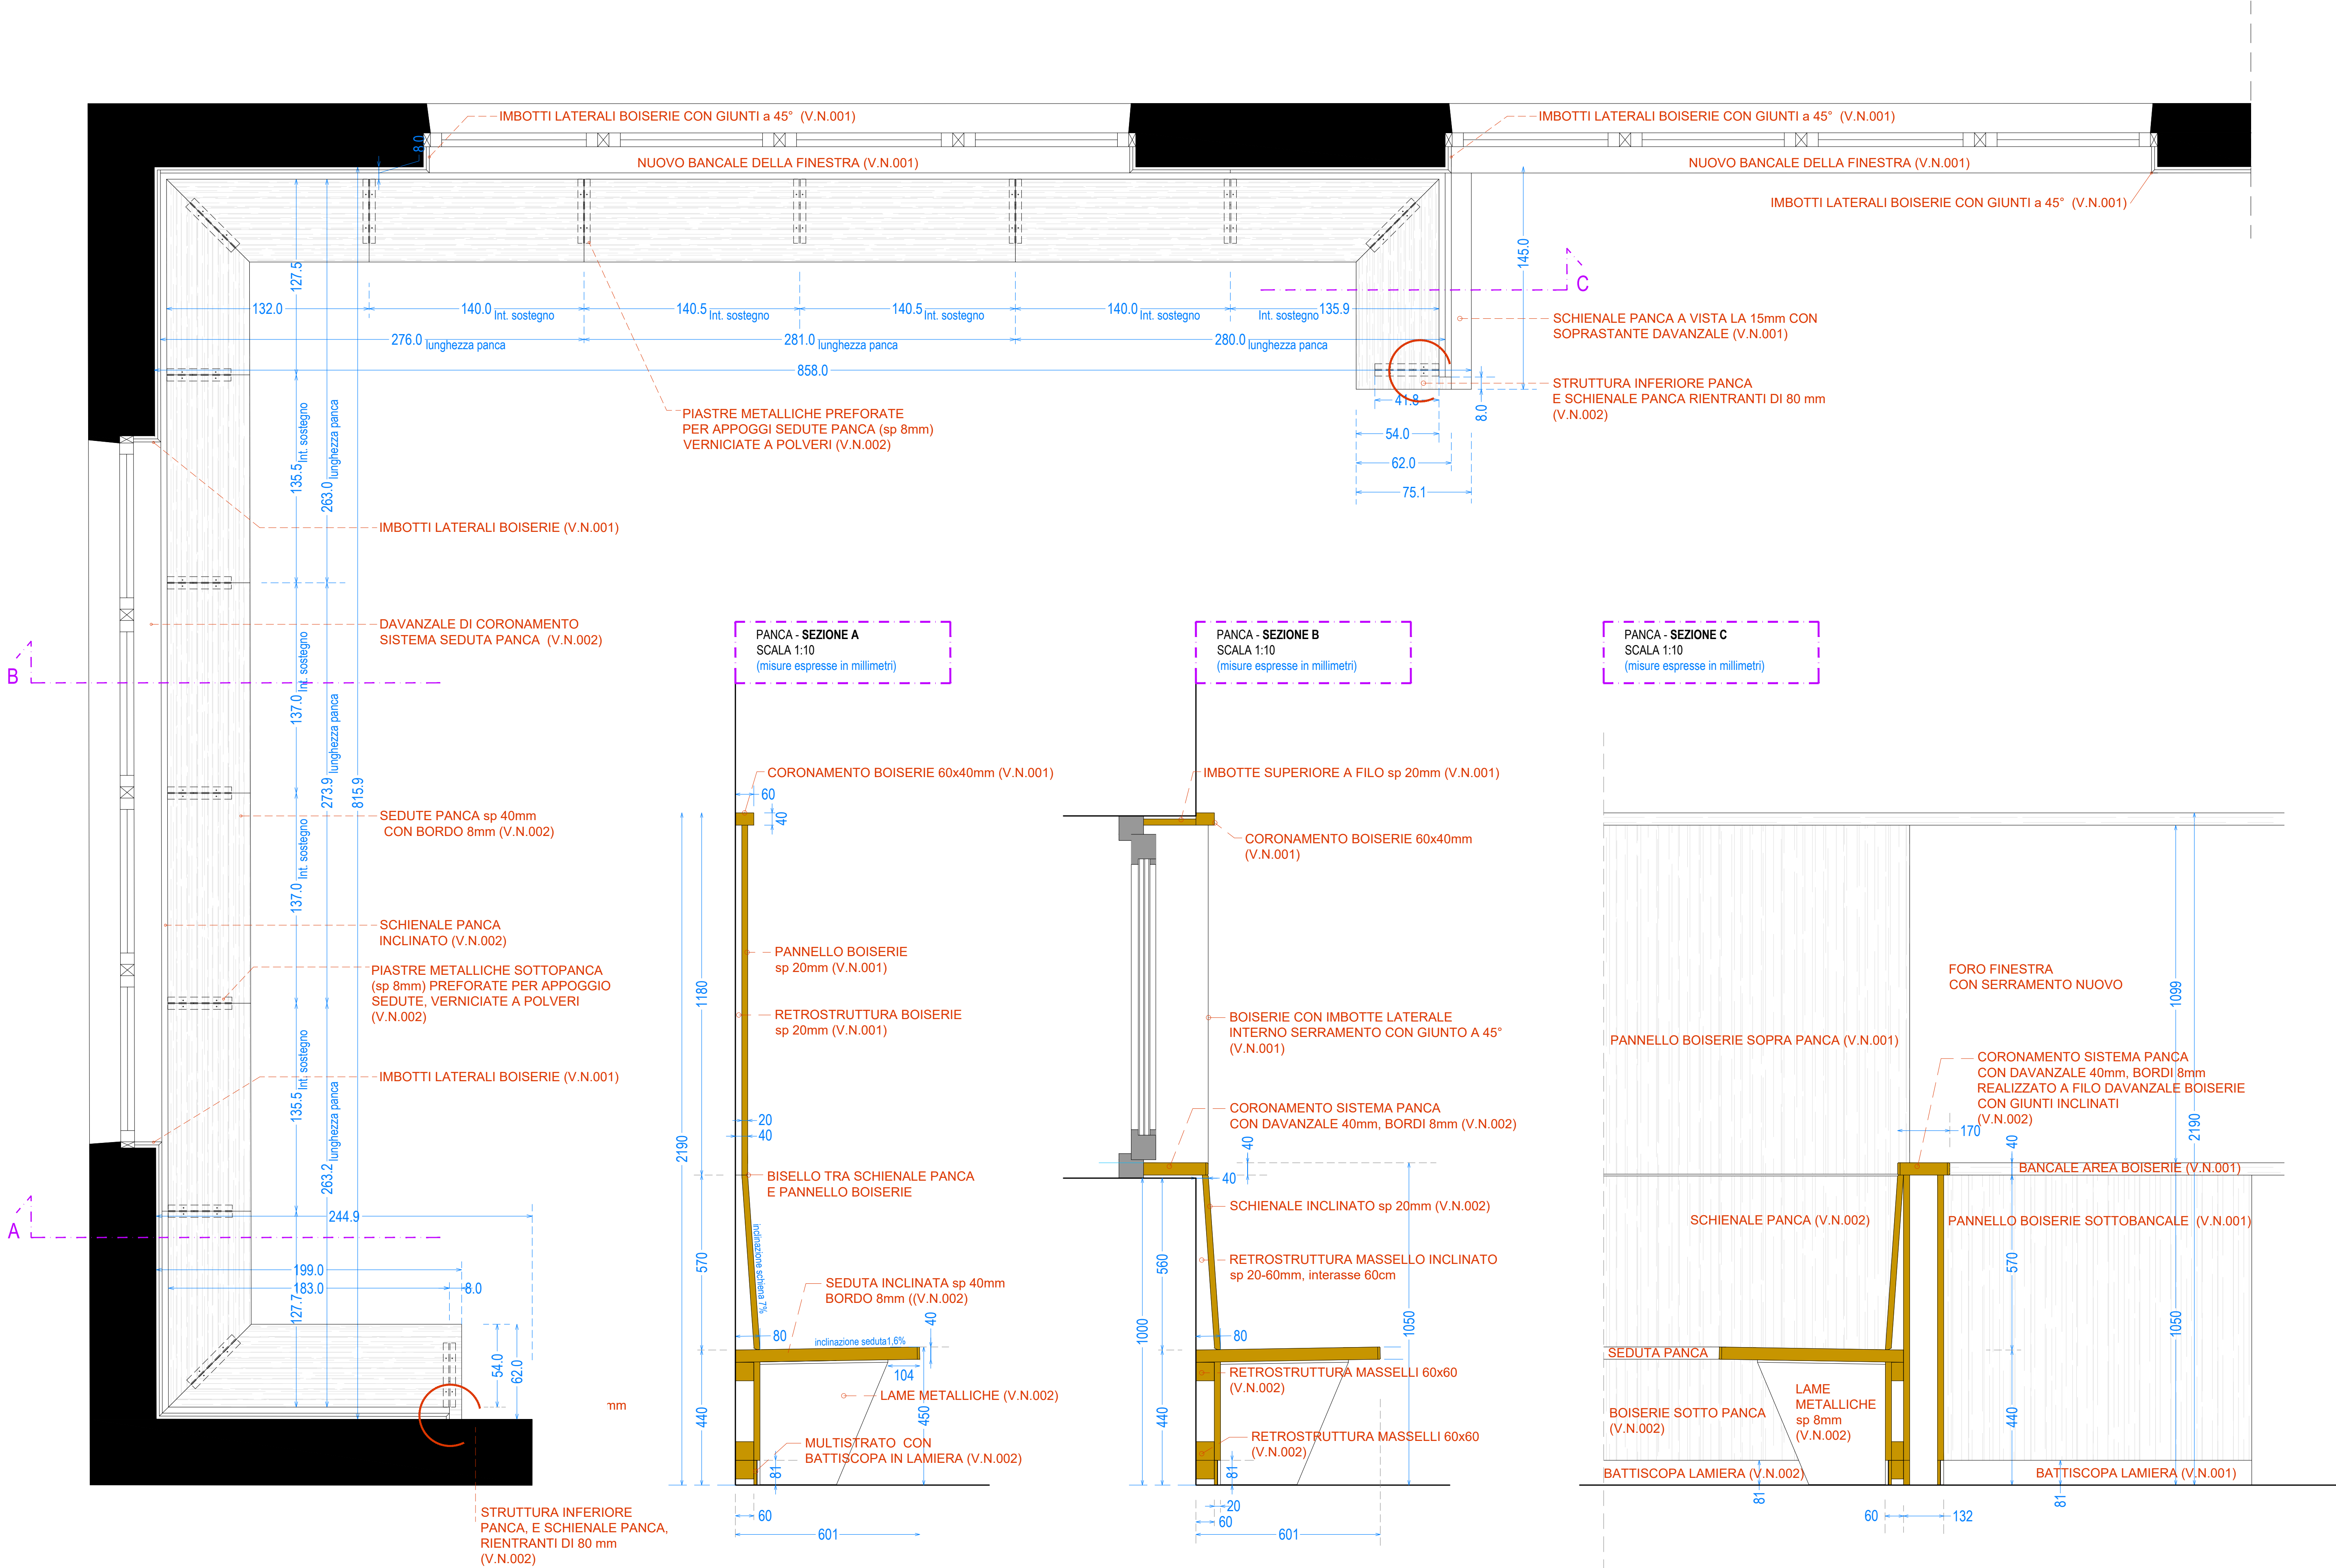


PLANIMETRIA - PANCA
SCALA 1:20
(misure espresse in centimetri)

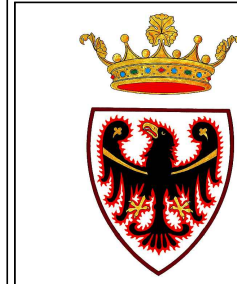

PANCA - LAMA METALLICA DI SOSTEGNO
SCALA 1:10
(misure espresse in millimetri)

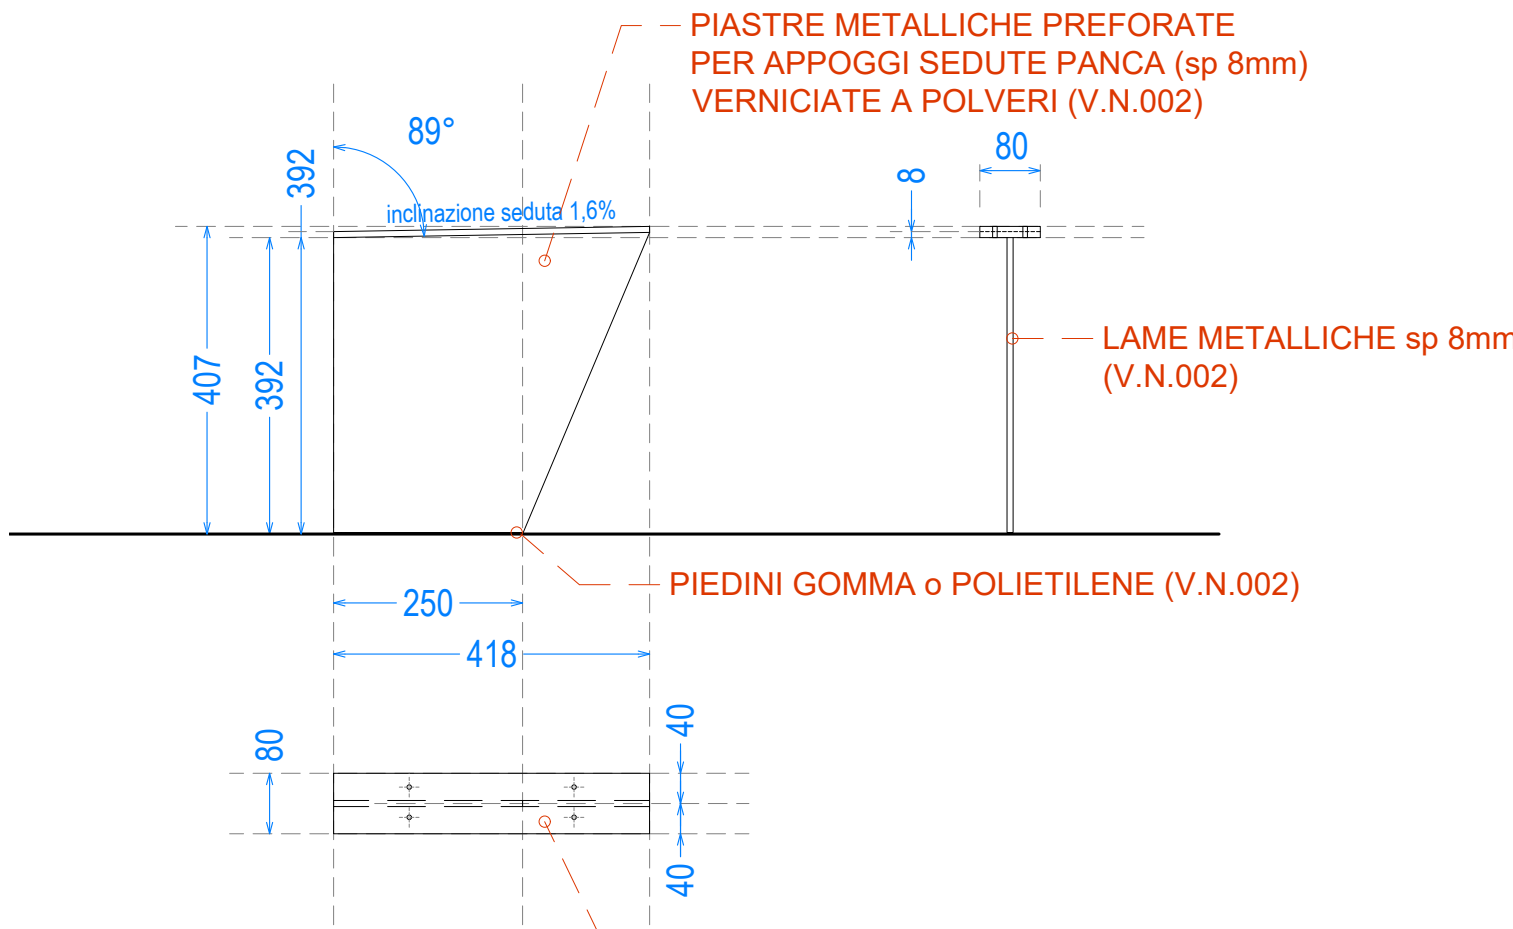

PROVINCIA AUTONOMA DI TRENTO
AGENZIA PROVINCIALE OPERE PUBBLICHE
SERVIZIO OPERE CIVILI
UFFICIO PROGETTAZIONE E DIREZIONE LAVORI



COMUNE DI TESERO
LAVORI PUBBLICI E AMBIENTE



Lavori di adeguamento dello
stadio del fondo a Lago di Tesero
UF6 - Arredi

FASE PROGETTO: PROGETTO ARREDI									
CATEGORIA: TAVOLE									
TITOLO TAVOLA: RISTORANTE PANCA									
C. SIP: E-90/000	C. SOC. 5360	SCALA:	FASE PROGETTO: PA	TIPO ELAB.: T	CATEGORIA: A	PARTI D'OPERA: UF2	N° PROGR.: 3	REVISIONE:	
PROGETTO:						Visto l IL DIRIGENTE:			
arch. Michele GAMBERONI						ing. Marco GELMINI			
						Visto l IL DIRETTORE DELL'UFFICIO:			
						ing. Matteo D'IGNAZIO			
						IL COORDINATORE DEL GRUPPO DI PROGETTO:			
						ing. Gabriele DEVIGILI			
NOME FILE:						DATA REDAZIONE: APRILE 2025			