
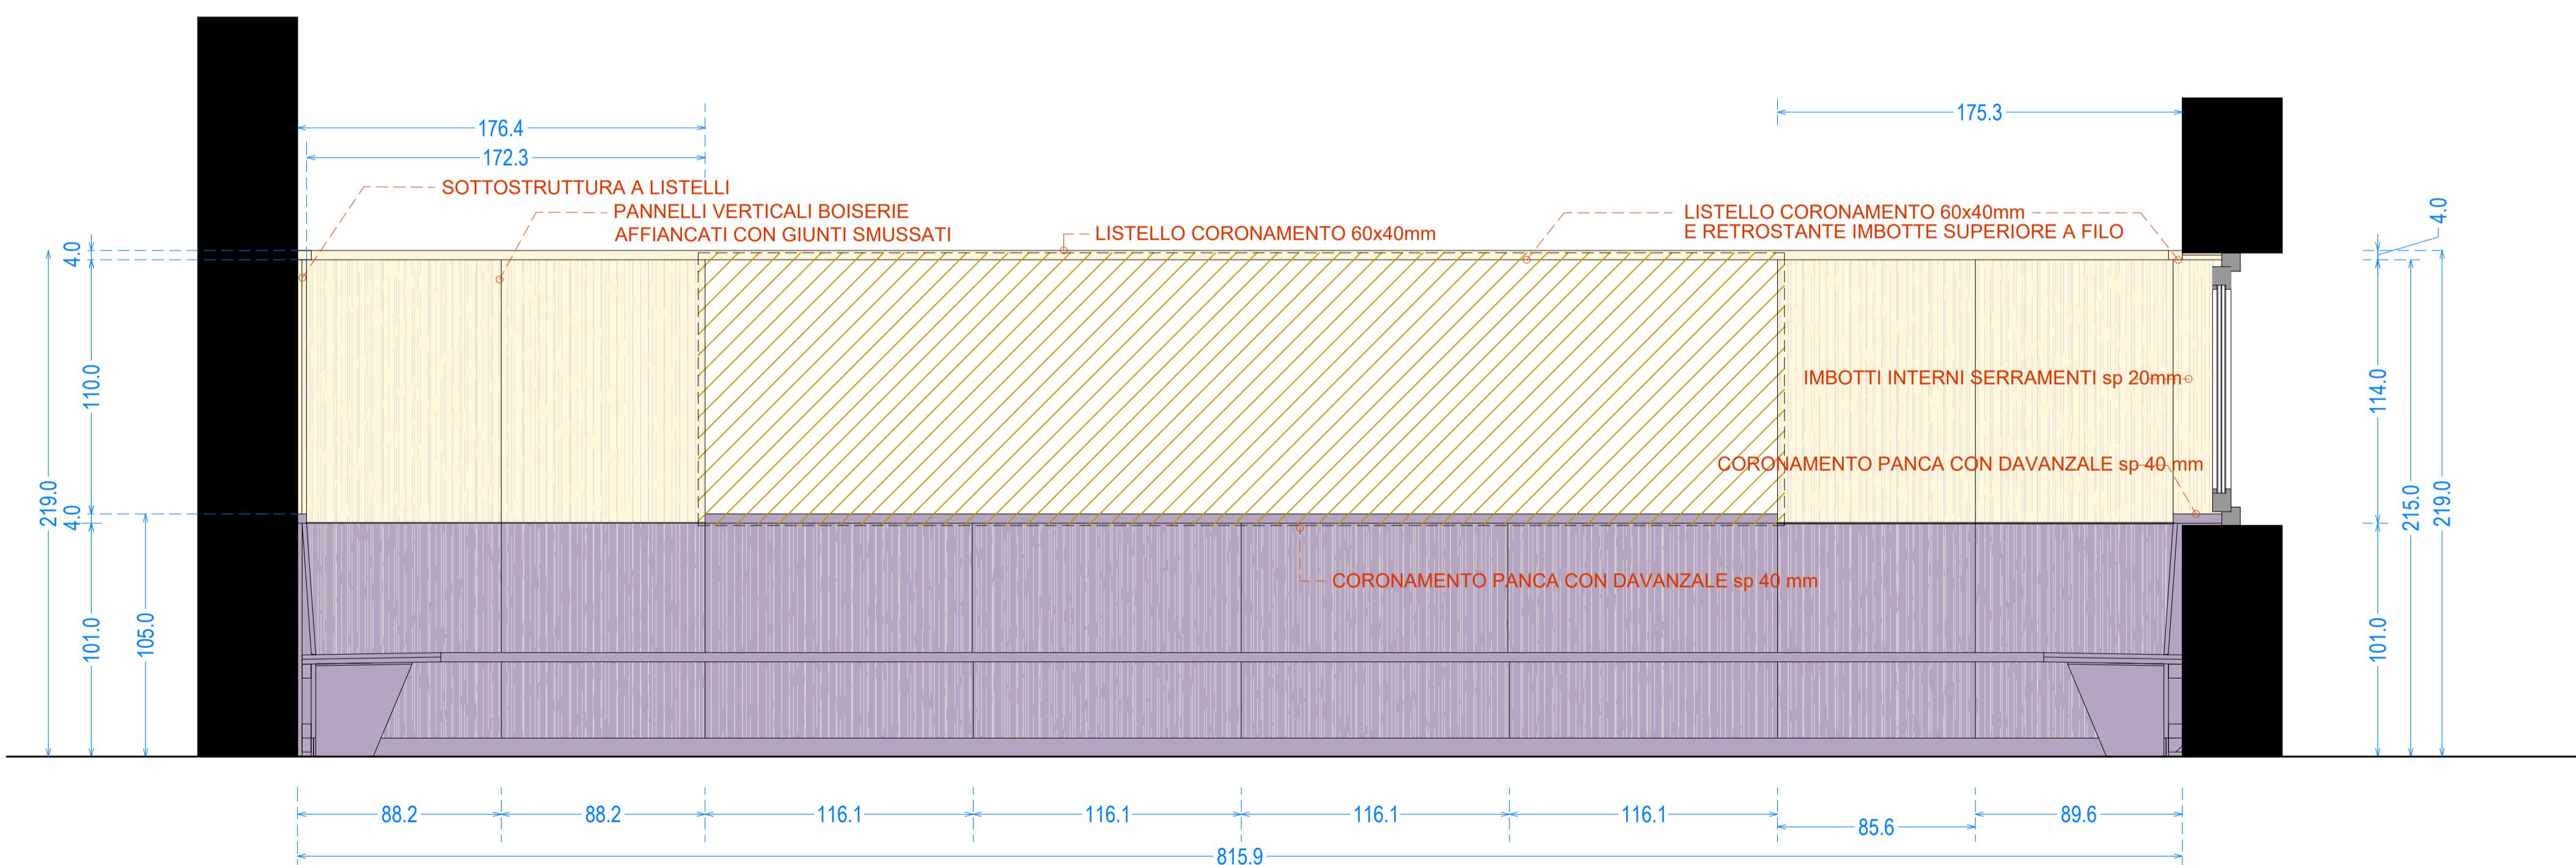


 V.N.001 RIVESTIMENTO VERTICALE A PARETE - BOISERIE (AREE PANNELLI BOISERIE)
 V.N.002 SISTEMA PANCHE PERIMETRALI
 V.N.001 RIVESTIMENTO VERTICALE A PARETE - BOISERIE (ZONE DAVANZALI, LISTELLI DI CORONAMENTO E IMBOTTE SERRAMENTI)
 V.N.001 ZONA SERRAMENTI (inclusa nella contabilizzazione della voce V.N.001 relativa alla Boiserie a compensazione delle lavorazioni relative sugli imbotti, ma non interessata da lavorazioni).

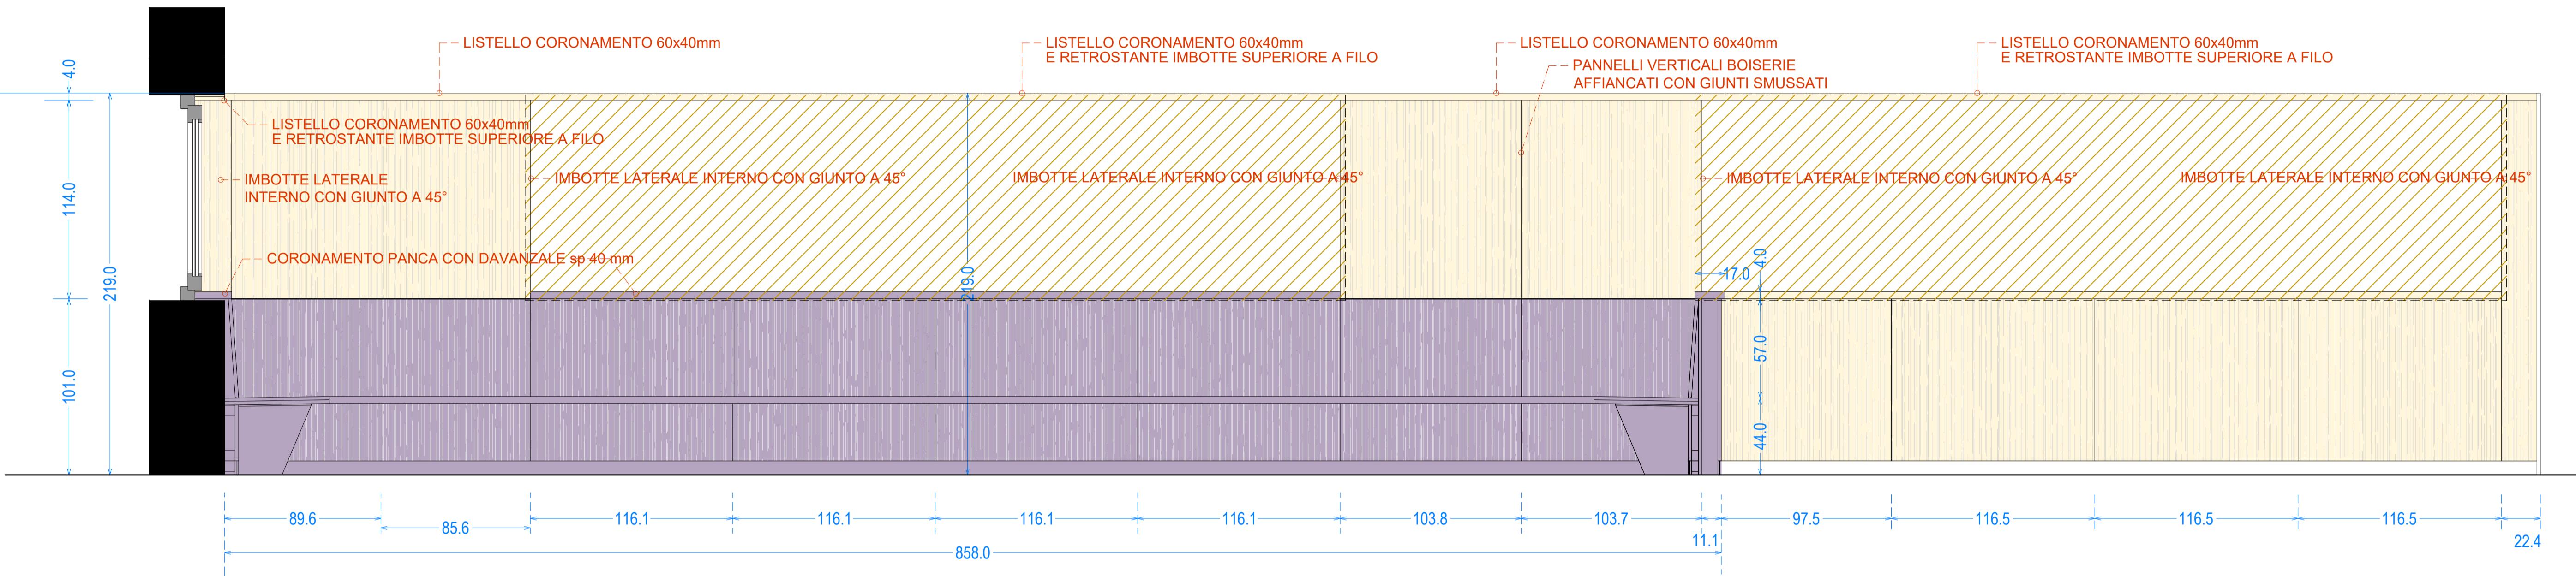

	PROVINCIA AUTONOMA DI TRENTO AGENZIA PROVINCIALE OPERE PUBBLICHE SERVIZIO OPERE CIVILI UFFICIO PROGETTAZIONE E DIREZIONE LAVORI
	COMUNE DI TESERO LAVORI PUBBLICI E AMBIENTE
	Lavori di adeguamento dello stadio del fondo a Lago di Tesero UF6 - Arredi
FASE PROGETTO: PROGETTO ARREDI	
CATEGORIA: TAVOLE	
TITOLO TAVOLA: RISTORANTE BOISERIE	
C. SIP: E-90/000 C. SOC: 5360 SCALA: PA FASE PROGETTO: TIPO ELAB: A PARTI D'OPERA: UF2 N° PROG: 2 REVISIONE:	Visto il DIRIGENTE: ing. Marco GELMINI
PROGETTO: arch. Michele GAMBERONI	Visto il DIRETTORE DELL'UFFICIO: ing. Matteo D'IGNAZIO
	IL COORDINATORE DEL GRUPPO DI PROGETTO: ing. Gabriele DEVIGILI
	NOME FILE:
	DATA REDAZIONE: APRILE 2025